


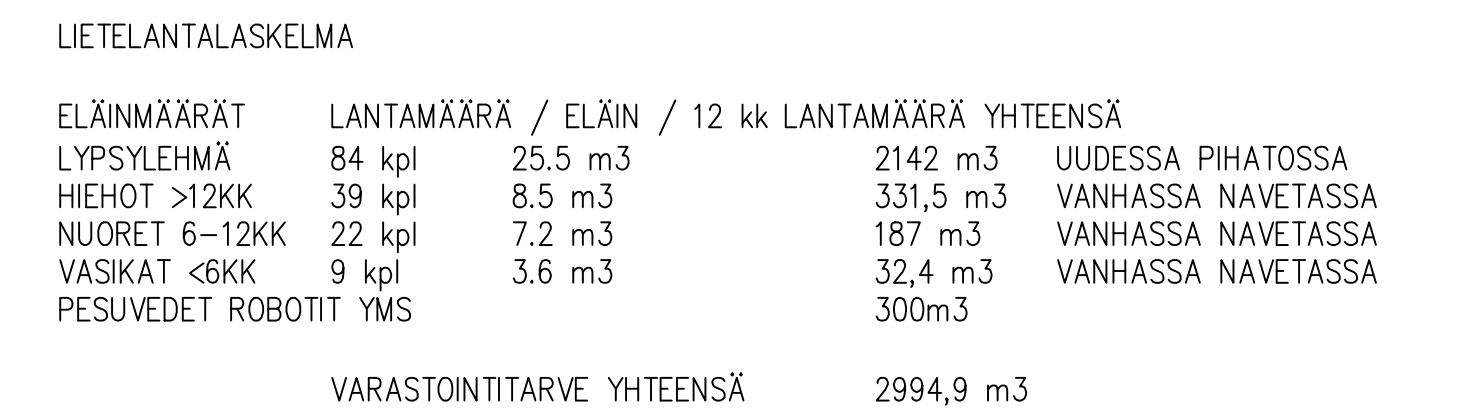


RAKENNETTAVAT LIETESÄILIÖ
2500m³ , SADEVESIVARAT 10%, HYÖTYTILAVUUS 2250m³

OLEMASSA OLEVAT VARASTOT – ERILLINEN TODISTUS

KUIVALANTALASKELMA					
ELÄINMÄÄRÄT	LANTAMÄÄRÄ	/ ELÄIN	/ 12 kk LANTAMÄÄRÄ	YHTEENSÄ	
LYPSELEHMÄ	7 kpl	28,6 m3	196 m3	UUDESSA PIHATOSSA	
HIEHOT >12KK	- kpl	13,4 m3	- m3		
NUORET 6-12KK	- kpl	9,7 m3	- m3		
VASIKAT <6KK	7 kpl	6,1 m3	42,7 m3	UUDESSA PIHATOSSA	
VASIKAT <6KK	6 kpl	6,1 m3	36,6 m3	VANHASSA NAVETASSA	
KUIVAKKEET HOITOKARSINOISTA	45m2	x0,3m	x4rt/v	54m3	UUDESSA PIHATOSSA

VARASTOINTITARVE YHTEENSÄ	329,3m3
---------------------------	---------

OLEMASSA OLEVAT VARASTOT – ERILLINEN TODISTUS

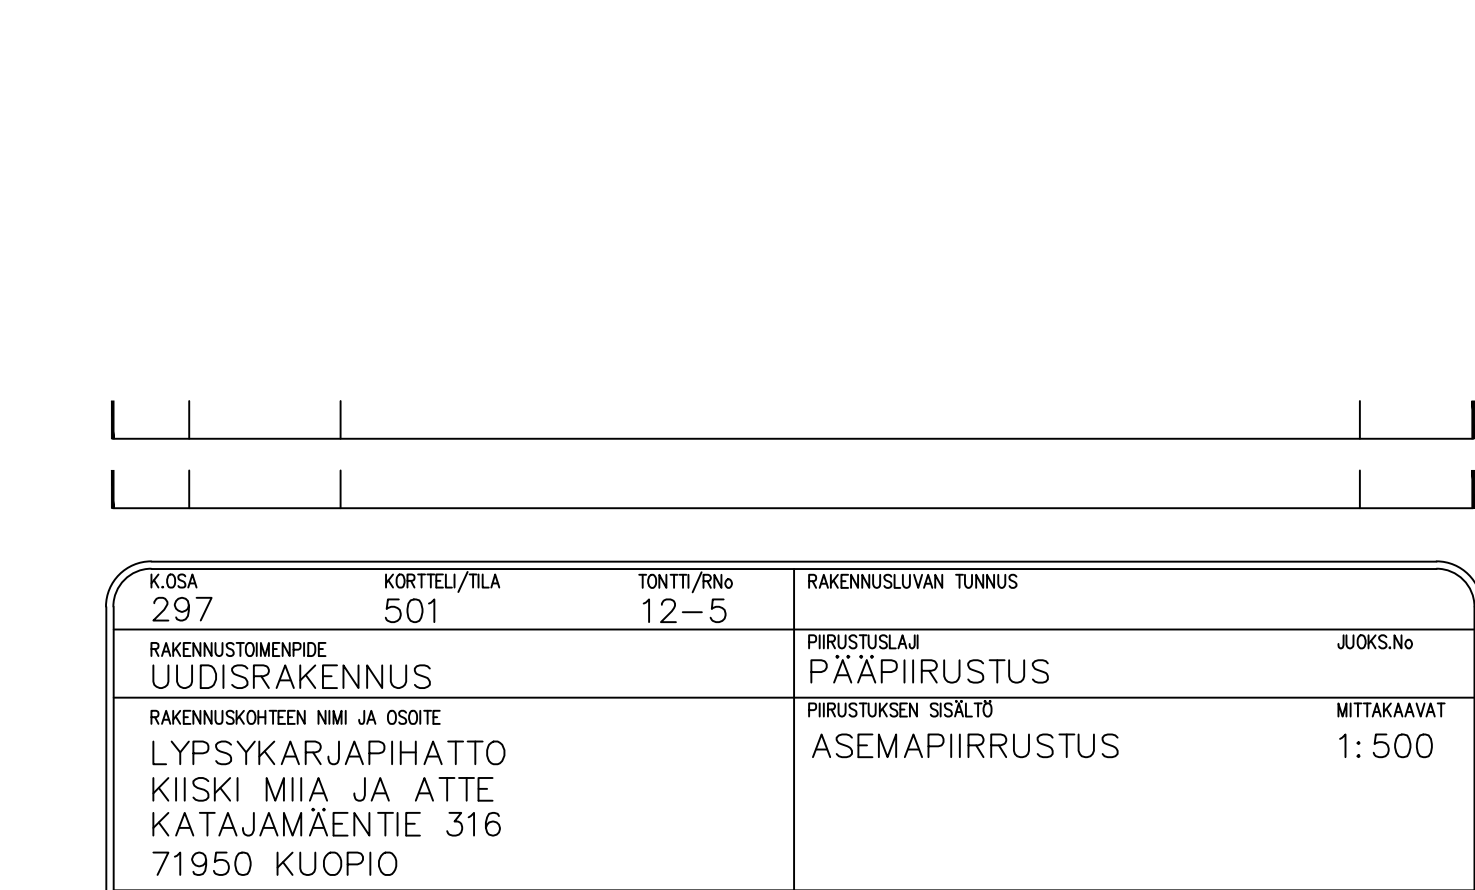

NHK-KESKUS OY
Toukokuun suunnittelu: Pekka Kerkola, DI
Laskutarkastaja: 3, 13110 Hämeenlinna
Puh/Fax 09-878 3336, 040-901 1245, www.nhk.fi
Pöytäkirja: Juhon Anttonen, p. 9
Pöytäkirja: 29.10.2022, p. 9
Juha Anttonen

ARK 02

Tekijänoikeus – Copyright **NHK-KESKUS OY**. Tämän aineiston tai sen jonkin osan kopiointiin ja jäljentämiseen edokopioimalla, digitoimalla, foto- tai muuten julkaisemalla tai leikkauten tallentamalla tai muulla tavalla on kielletty. Aineiston kopiointi, jakaminen, myynti, lainaaminen tai sen osan myyminen, vuokraaminen, lainaaminen ja muu tekijänoikeuksien tai aineiston välikäyttämisen laittomuutta rikottava toiminta on sallittu vain **NHK-KESKUS OY**n antamien etukäteen kirjallisen luvan nojalla ja luvun mukaisen käyttöehtojen mukaisesti. Aineiston luottamuksaan käytössä seuroja/tehtäviä koskeva