


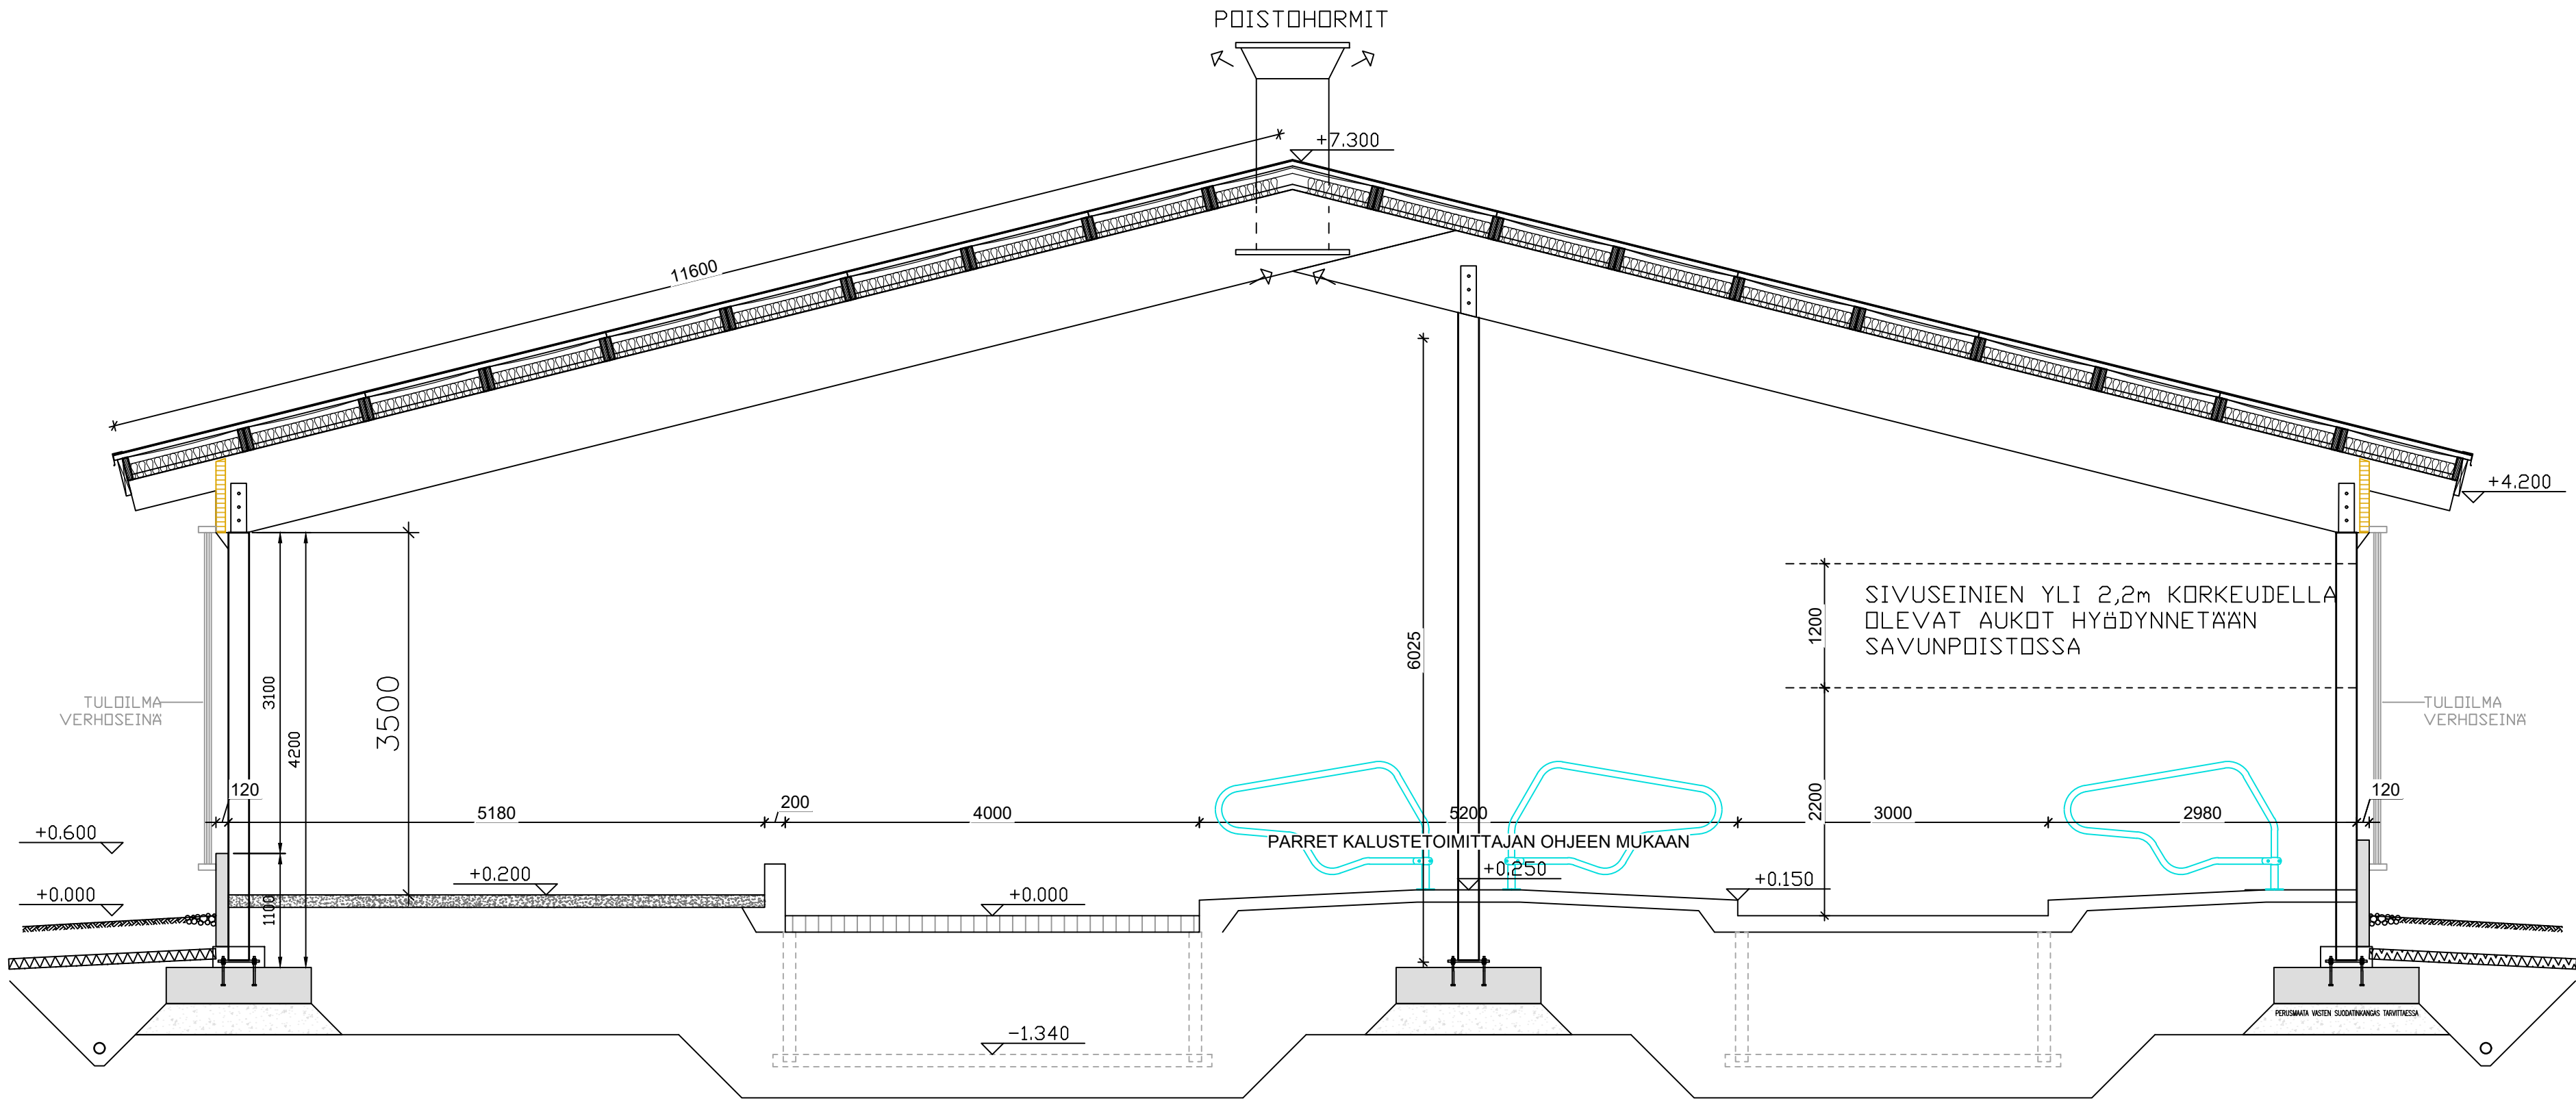

RAKENNETYYYPIT:

ULKOSEINÄT

- US1 (U-ARVO 0,27 W/m2K)
- KANTAVA TERÄSBETONIELEMENTTI (80+140+80)= 300 mm
- US2 (U-ARVO 0,80 W/m2K)
- KASVIHUONEKENNOLEVY, "ITKUIKKUNA" (RAKENNUKSEN PÄÄDYT)

VK 1 (U-ARVO 0.26W/M2K)

- PROTAN-VESIKATE
- TERMATER- YLÄPOHJAELEMENTTI 200mm
- MINERAALIVILLAERISTE 150mm
- KERTOPUURUNKO 51x200
- HÖYRYNSULKU
- SINKITTYY, MUOVIPINNOITETTU PELTI
- LIIMAPUUPALKIT k 6000

TAI VAIHTOEHTOISESTI

PROTAN-VESIKATE

- MINERAALIVILLAERISTE 100+50mm
- ITSEKANTAVA PROFIILIPELTI
- LIIMAPUUPALKIT k 6000

AP1 (Eläintila)

- BETONI K40, 100...150mm + RAUD.VERKKO 6-150/8-200
- KONEELLISESTI TIIV. SORA TAI MURSKESORA VÄH. 200mm

AP2 (Ruokintapöytä)

- BETONI K40, 120...150mm + RAUD.VERKKO 8-200
- KONEELLISESTI TIIV. SORA TAI MURSKESORA VÄH. 200mm
- RUOKINTAKAUKALO RAKENNUSSELITYKSEN MUKAAN

Rehun käsittelytila

- BETONI K40, 120...150mm + RAUD.VERKKO 8-200
- KONEELLISESTI TIIV. SORA TAI MURSKESORA VÄH. 200mm

Aputilat

- BETONI K30, 80...100mm + RAUD.VERKKO 6-150
- KONEELLISESTI TIIV. SORA TAI MURSKESORA VÄH. 200mm
- MAITOHUONE, BETONI K40, 120 mm +VERKKO 8-200
- EPOKSIPINNOITE RAKENNUSSELITYKSEN MUKAAN

K.O.SA 297	KORTTELI/TILA 501	TONTTI/RNO 12-5	RAKENNUSLUVAN TUNNUS	
RAKENNUSTOIMENPIDE UUDISRAKENNUS			PIIRUSTUSLAJI PÄÄPIIRUSTUS	JUOKS.No
RAKENNUSKOHTEN NIMI JA OSOITE LYPSYKARJAPIHATTO KIISKI MIIA JA ATTE KATAJAMÄENTIE 316 71950 KUOPIO			PIIRUSTUKSEN SISÄLTÖ LEIKKAUS	MITTAKAAVAT 1:100
NHK-KESKUS OY Toiminnallinen suunnittelu: Pekka Kerkola, DI Lautatarhankatu 3, 13110 Hämeenlinna Puh/Fax 09-878 3336, 040-901 1249, www.nhk.fi Piirtäjä: Juho Aaltonen, RI Päiväys: 30.9.2025 <i>Juha Aaltonen</i>			PIIR.No ARK 04	MUUTOS

Tekijänoikeus - Copyright NHK-KESKUS Oy. Tämän aineiston tai sen jonkin osan kopiointi ja jäljentäminen valokopiolla, digitoimalla, tietojärjestelmän tai tietokoneen tallentamalla tällöin mitä tahansa muuta tallennus- tai jäljentämistapaa käyttäen, samoin kuin aineiston tai sen osan myyminen, vuokraaminen, lainaaminen ja muu levittäminen tai aineiston välittäminen tietoverkon välityksin on sallittu vain NHK-KESKUS Oy:n antaman etukäteen kirjallisen luvan nojalla ja luvan mukaiseen käyttötarkoitukseen. Aineiston luvattomasta käytöstä seuraa tekijänoikeuslain (404/1961) mukainen vahingonkorvausvelvollisuus ja rangaistusvastuu.