



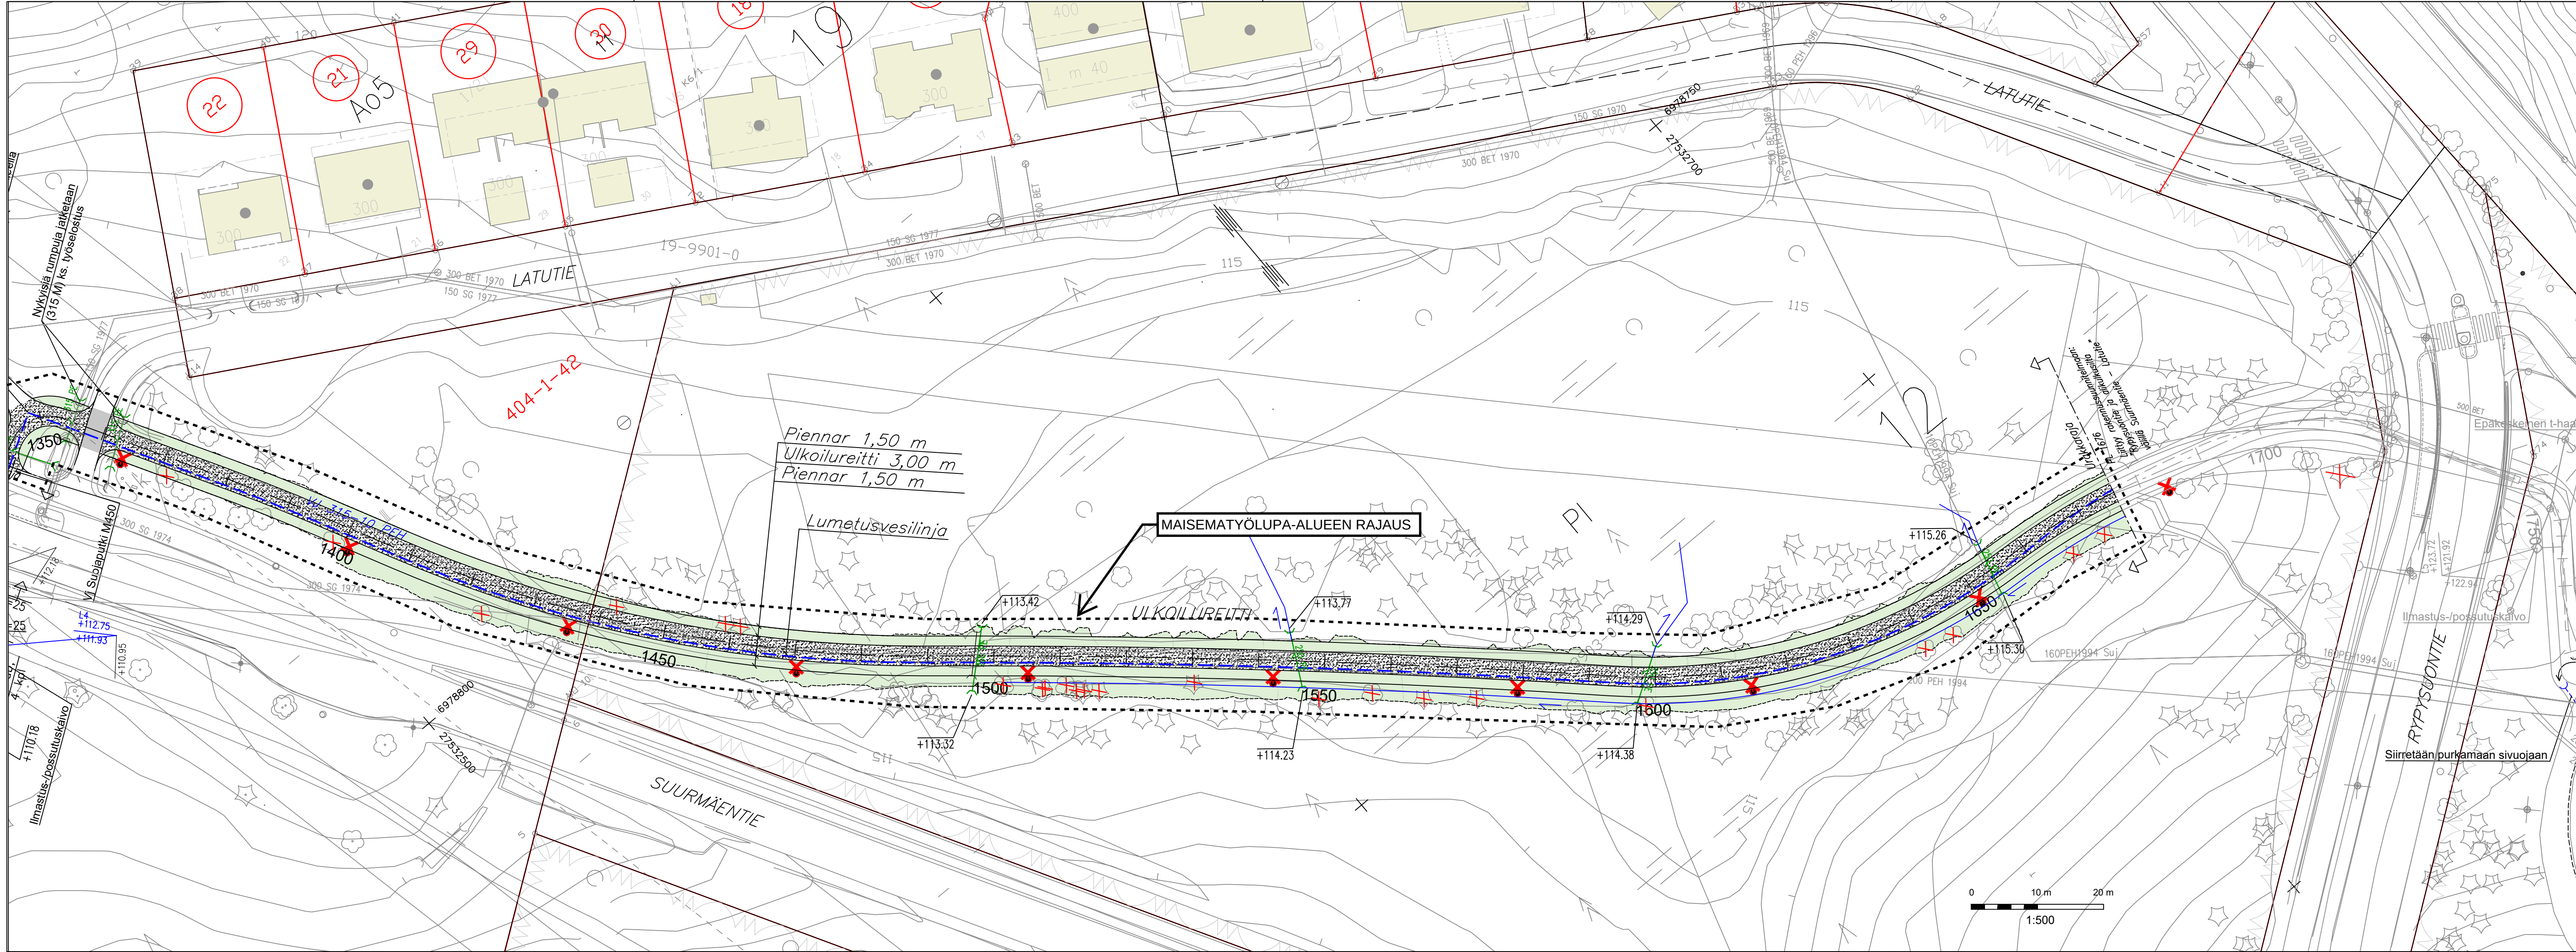

- 12 Kaupunginosan numero
- 150 Tontin raja ja rajapyykki
- 115,3 Mittalinja, paalutus, paalulukema
- 119,90 Maanpinnan korkeus
- Asfaltti
- Kivituhka, ulkoilureitti
- Paikallisella pintamaalla verhoitava piennar ja luiska, ei kylvöä, 5880 m2 (M2)
- Nykyinen pensasistutus (ennallistaminen)
- Nykyinen betonikivi (ennallistaminen)
- Nykyinen säilytettävä lehti- ja havupuu
- Poistettava lehti- ja havupuu
- Nykyinen valaisinpylväs
- Valaisinpylväs
- Uusi oja/painanne
- Uusi rumpu
- Nykyinen rumpu
- Purkuputki, putkikoko- ja materiaali
- Hulevesikaivan ohjeellinen sijainti
- Laitekaivan ohjeellinen sijainti
- Lumetusvesilinja (vesijohto), sulkuventtiili
- Ilmastus-/possutuskaivo
- Suojaputki
- Nykyinen hulevesiviemäri
- Nykyinen yksityinen vesijohto
- Nykyinen vesijohto / Kuopion Vesi
- Nykyinen jätevesiviemäri / Kuopion Vesi

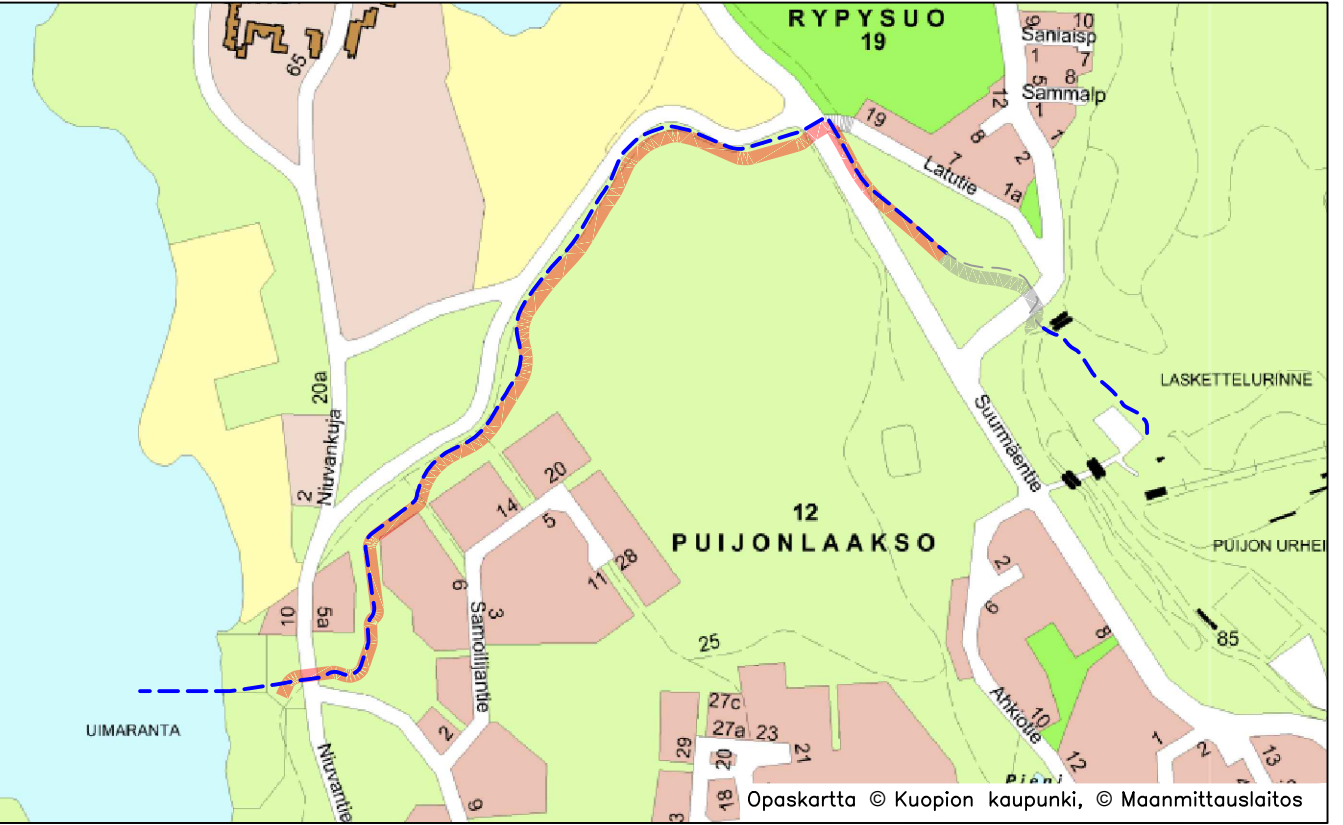

Suunnitelma-aineisto © Kuopion kaupunki 2025

KORKEUSJÄRJESTELMÄ N2000  
KOORDINAATTIJÄRJESTELMÄ ETRS-GK27

Liite on allekirjoitettu koneellisesti Kuopion kaupungin asianhallintajärjestelmässä.  
Allekirjoituksen oikeellisuuden voi todentaa kirjastosta.

|                                                    |                                |             |            |
|----------------------------------------------------|--------------------------------|-------------|------------|
| C                                                  |                                |             |            |
| B                                                  |                                |             |            |
| A                                                  |                                |             |            |
| MUUTOS/TÄYDENNYS                                   | PÄIVÄYS                        | NIMI        |            |
| Kohde                                              |                                | Mittakaava  |            |
| SAVILAHTI 13, PUJONLAAKSO 12, NIIVA 28, RYPYSUO 19 |                                | 1:500       |            |
| ULKOILUREITTI NIIVA – PUJO                         |                                |             |            |
| JÄ LUMETUSVESILINJA                                |                                |             |            |
| Piirustusloji                                      |                                |             |            |
| RAKENUSSUUNNITELMA                                 |                                |             |            |
| Päiväys                                            | 12.12.2025                     | Suunn. alue | 11,116,114 |
| Hyv.                                               | S. RIEKKINEN                   | As.nro      | 3430/2025  |
| Asemak. tark.                                      |                                | Projekti    | 2739       |
| Suunn./Tark.                                       | V-KÄRKKÖNEN/LKORHONEN          | Piir. nro   | 804        |
| Piir.                                              |                                |             |            |
| Suunnittelija                                      | Saku Heiskanen, Tuula Karhunen |             |            |
| Projektipäällikkö                                  | Juha Antila                    |             |            |

KUOPIO

KAUPUNKISUUNNITTELUPALVELUT, KUNNALLISTEKINEN SUUNNITTELU  
PL 1097 (SUOKATU 42), 70111 KUOPIO  
(017)182 111, www.kuopio.fi

DESTIA

DESTIA OY, infra suunnittelu  
Oy:n osasto 10  
40500 JYVÄSKYLÄ  
020 444 11 (vaihde)  
otum.suunnittelu@destia.fi