

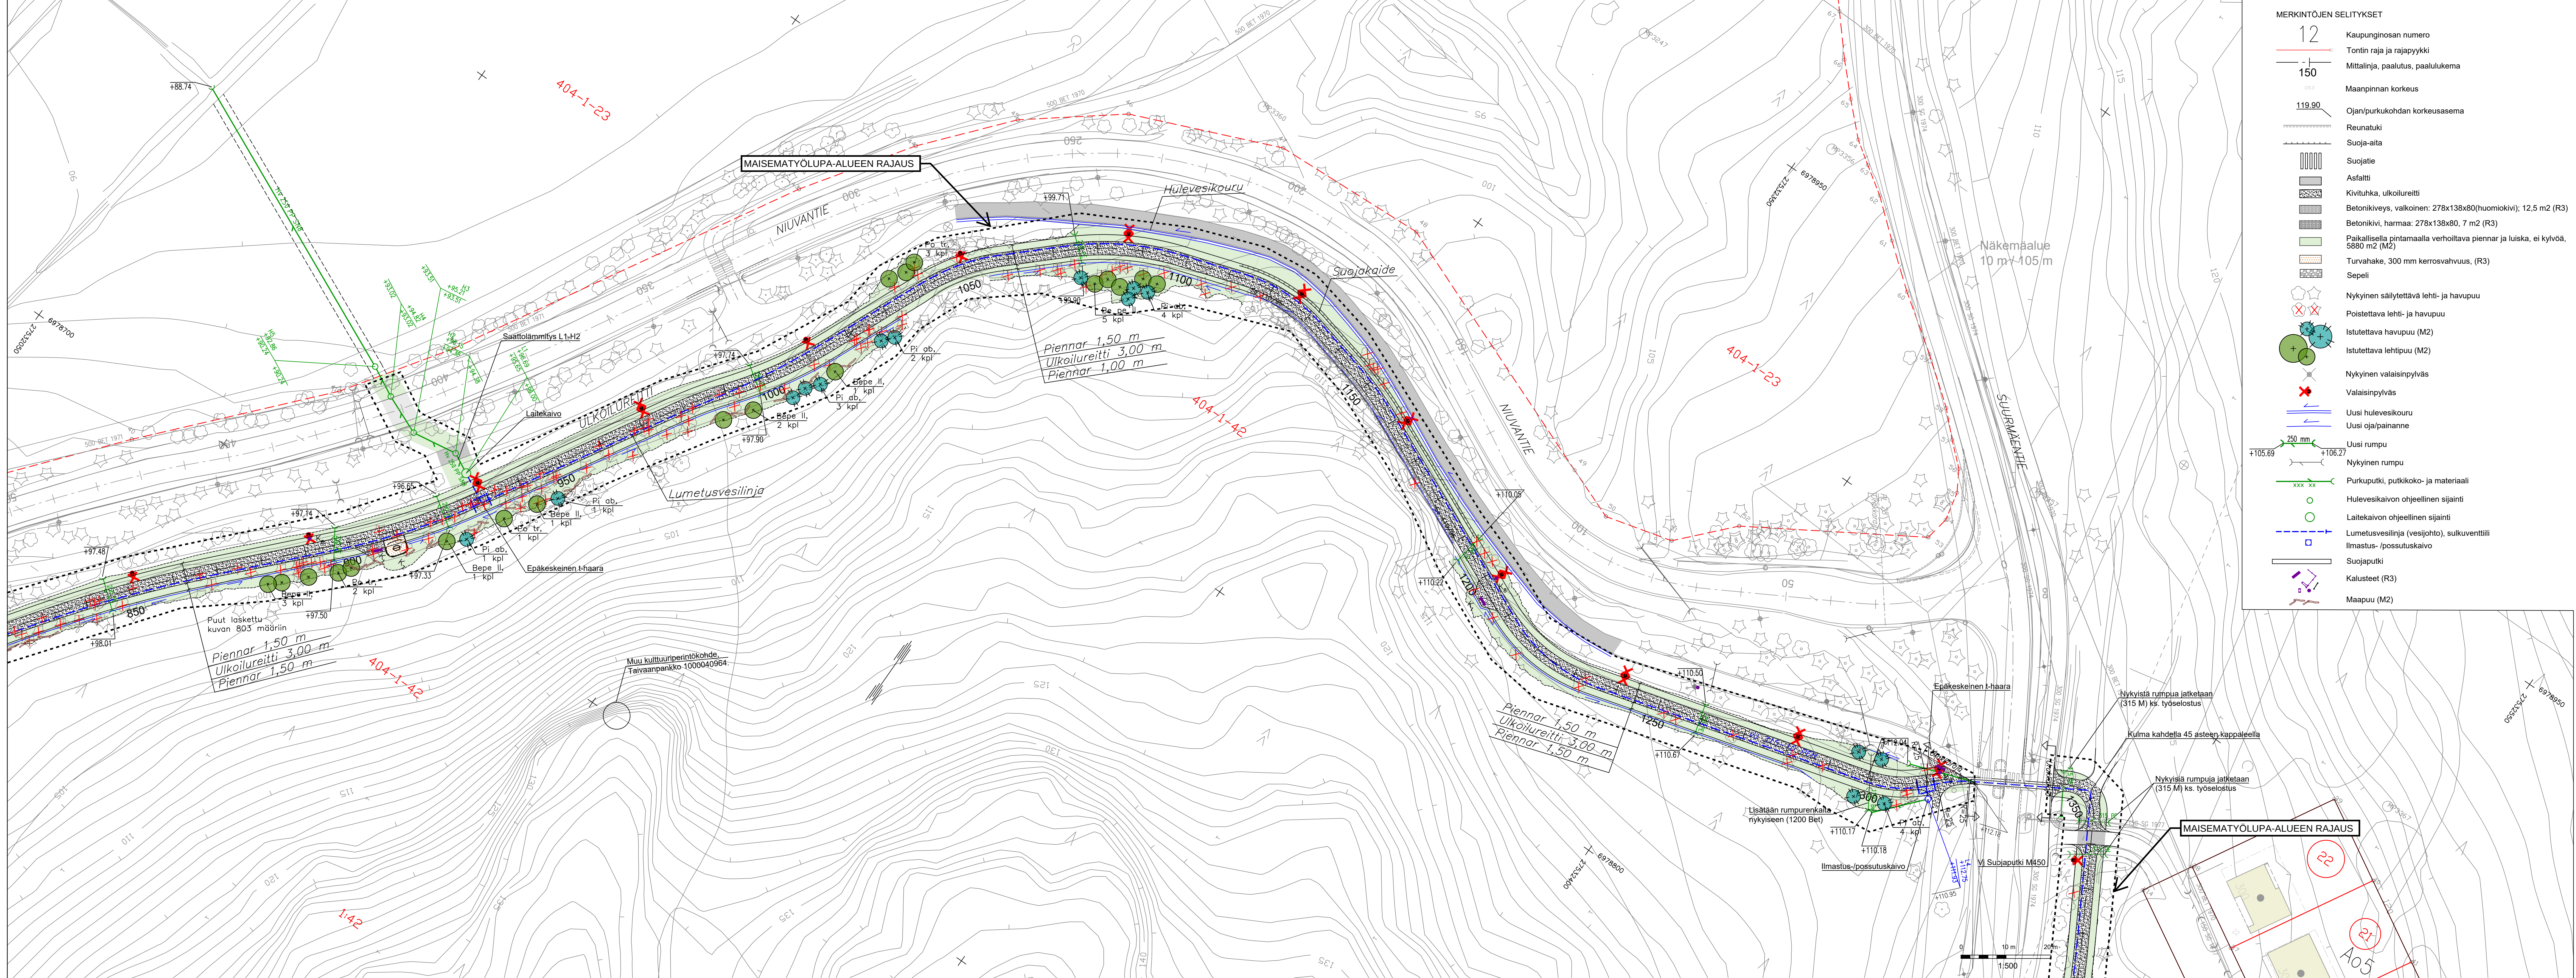


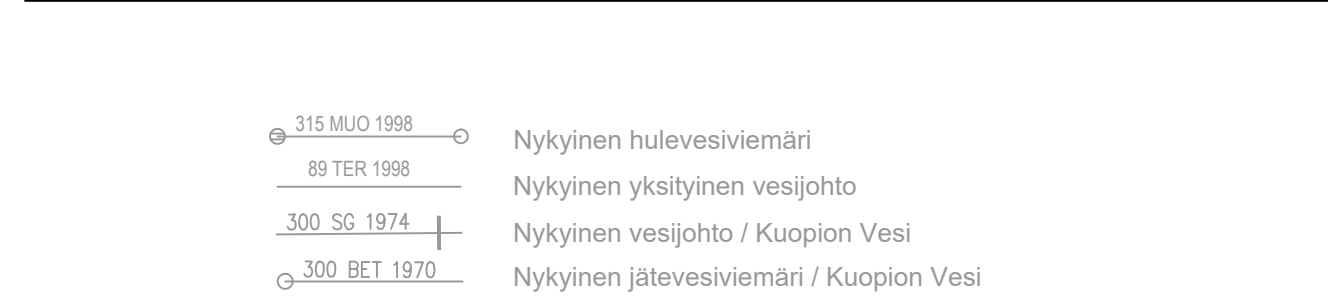

MERKINTÖJEN SELITYKSET

12 Kaupunginosan numero
150 Tontin raja ja rajapyykki
119.90 Mittalinja, paalutus, paalulukema
Maanpinnan korkeus
Ojan/purkukohdan korkeusasema
Reunatuki
Suoja-aita
Suojatie
Asfaltti
Kivituhka, ulkoilureitti
Betoniakivety, valkoinen: 278x138x80(huomiokivi); 12,5 m² (R3)
Betoniakivi, harmaa: 278x138x80, 7 m² (R3)
Paikallisella pintamaalla verhoittava piennar ja luiska, ei kylvää, 5880 m² (M2)
Turvahake, 300 mm kerosvahuus, (R3)
Sepeli
Nykyinen säilytettävä lehti- ja havupuu
Poistettava lehti- ja havupuu
Istutettava havupuu (M2)
Istutettava lehtipuu (M2)
Nykyinen valaisinpylväs
Valaisinpylväs
Uusi hulevesikoulu
Uusi oja/painanne
Uusi rumpu
Nykyinen rumpu
Purkuputki, putkikoko- ja materiaali
Hulevesikaivon ohjeellinen sijainti
Laitakaivon ohjeellinen sijainti
Lumetusvesilinja (vesijohto), sulkuventtiili
Ilmastus-/poistuskäikö
Suojaputki
Kalusteet (R3)
Maapuu (M2)

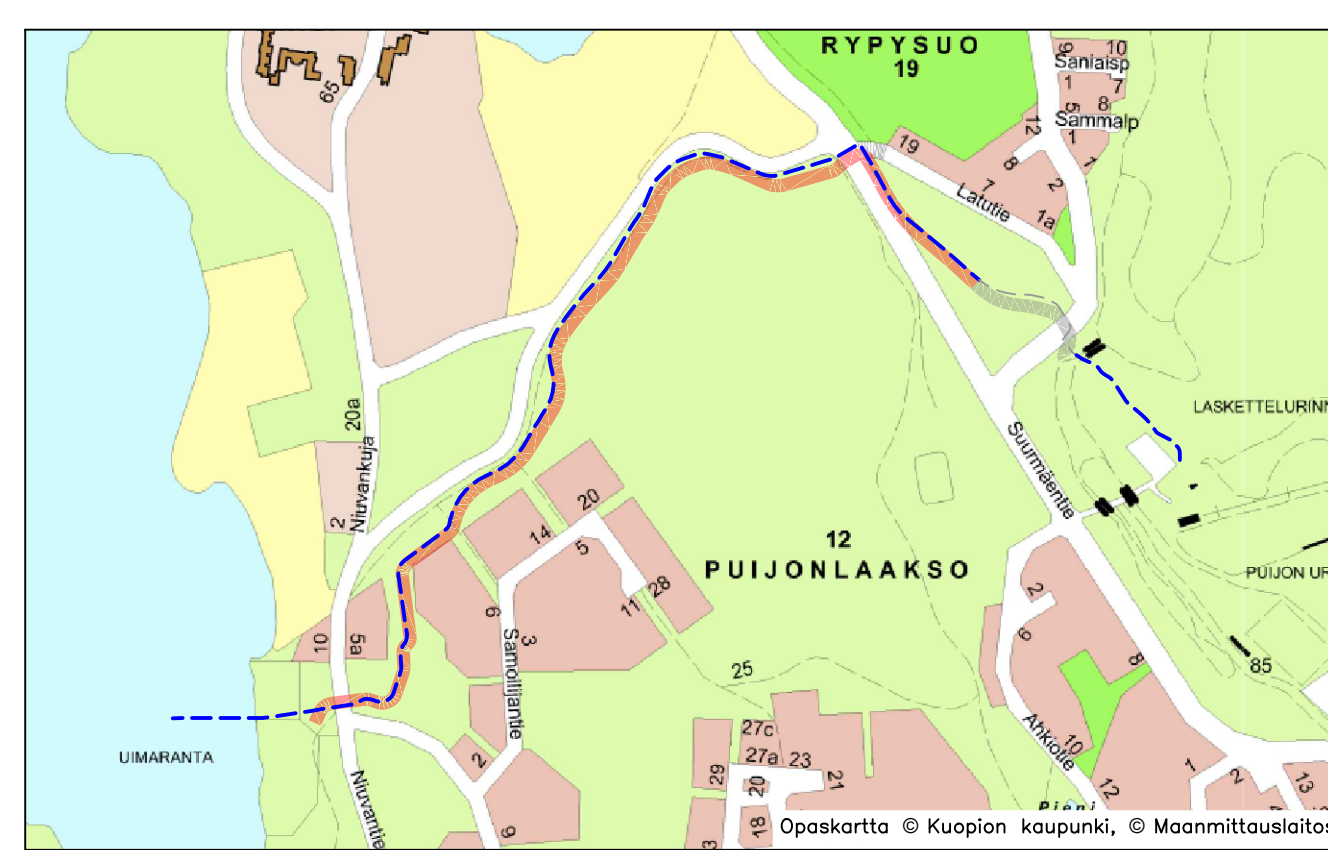

ISTUTETTAVA KASVILLISUUS

Tunnus	Nimi	Kokoluokka	Ist.et.(m)	Kpl
Lehtipuut				
Bepe II	Betula pendula, rauduskaivu	RYM 6-8		13
Popr	Populus tremula, hoapa	RYM 6-8		6
Havupuut				
Piab	Picea abies, kuusi	40-60		15
				Lehtipuut, yhteensä 19
				Havupuut, yhteensä 15

KALUSTE- JA VARUSTELUETTELO

Tunnus	Varuste	Väri	Lisätieto	Kpl/jm
KALUSTEET JA VARUSTEET				
K 1	Scandinavia-penkki, RF2301M (Loppset)	Linax-kuumaläylykäsittely		3
K 7	Voimistelu- ja leuanvetolanka, V 2307 Turkoosinvihreä(C18 NCS-S 2024-B10G) (Leikittämä)			1
K 8	City60 roska-astia, pylväskinnitys (Lehtovuori)	RAL 6005		3

Suunnitelma-aineisto © Kuopion kaupunki 2025

KORKEUSJÄRJESTELMÄ N2000
KOORDINAATTIJÄRJESTELMÄ ETRS-GK27

Liite on allekirjoitettu koneellisesti Kuopion kaupungin asianhallintajärjestelmässä.
Allekirjoituksen oikeellisuuden voi todentaa kirjastosta.

C			
B			
A			
MUUTOS/TÄYDENNYS	PÄIVÄYS	NIMI	
Kohde	Piirustuksen sisältö	Mittakaava	
SAVILAHTI 13, PUJONLAAKSO 12, NIIVA 28, RYPYSUO 19	ASEMAPIIRUSTUS	1:500	
ULKOILUREITTI NIIVA – PUJO	Piirustustilaj		
JA LUMETUSVESILINJA	RAKENNUSSUUNNITELMA		
	Päiväys	12.12.2025	Sum. due 11,116,114
	Hyv.	S. RIEKKINEN	Aloite 3430/2025
	Asenn. tark.		Projekti 2739
	Summ./Tark.	V.-V. RIEKKINEN/LUKKONEN	Pik. no
	Pirt.		803
	Suunnittelija	Saku Heiskanen, Tuula Karhunen	
	Projektipäällikö	Seppo Rilla	
		Juha Antila	

KUOPIO
KAUPUNKISUUNNITTELUPALVELUT, KUNNALLISTEKNINEN SUUNNITTELU
PL 1097 (SUOKATU 42), 70111 KUOPIO
(017)182 111, www.kuopio.fi

DESTIA
A COLAS COMPANY
DESTIA OY, Infrayhtiöt
Oskarikatu 10
40100 JYVÄSKYLÄ
020 464 11 (vaihde)
etunimi.suomin@destia.fi