



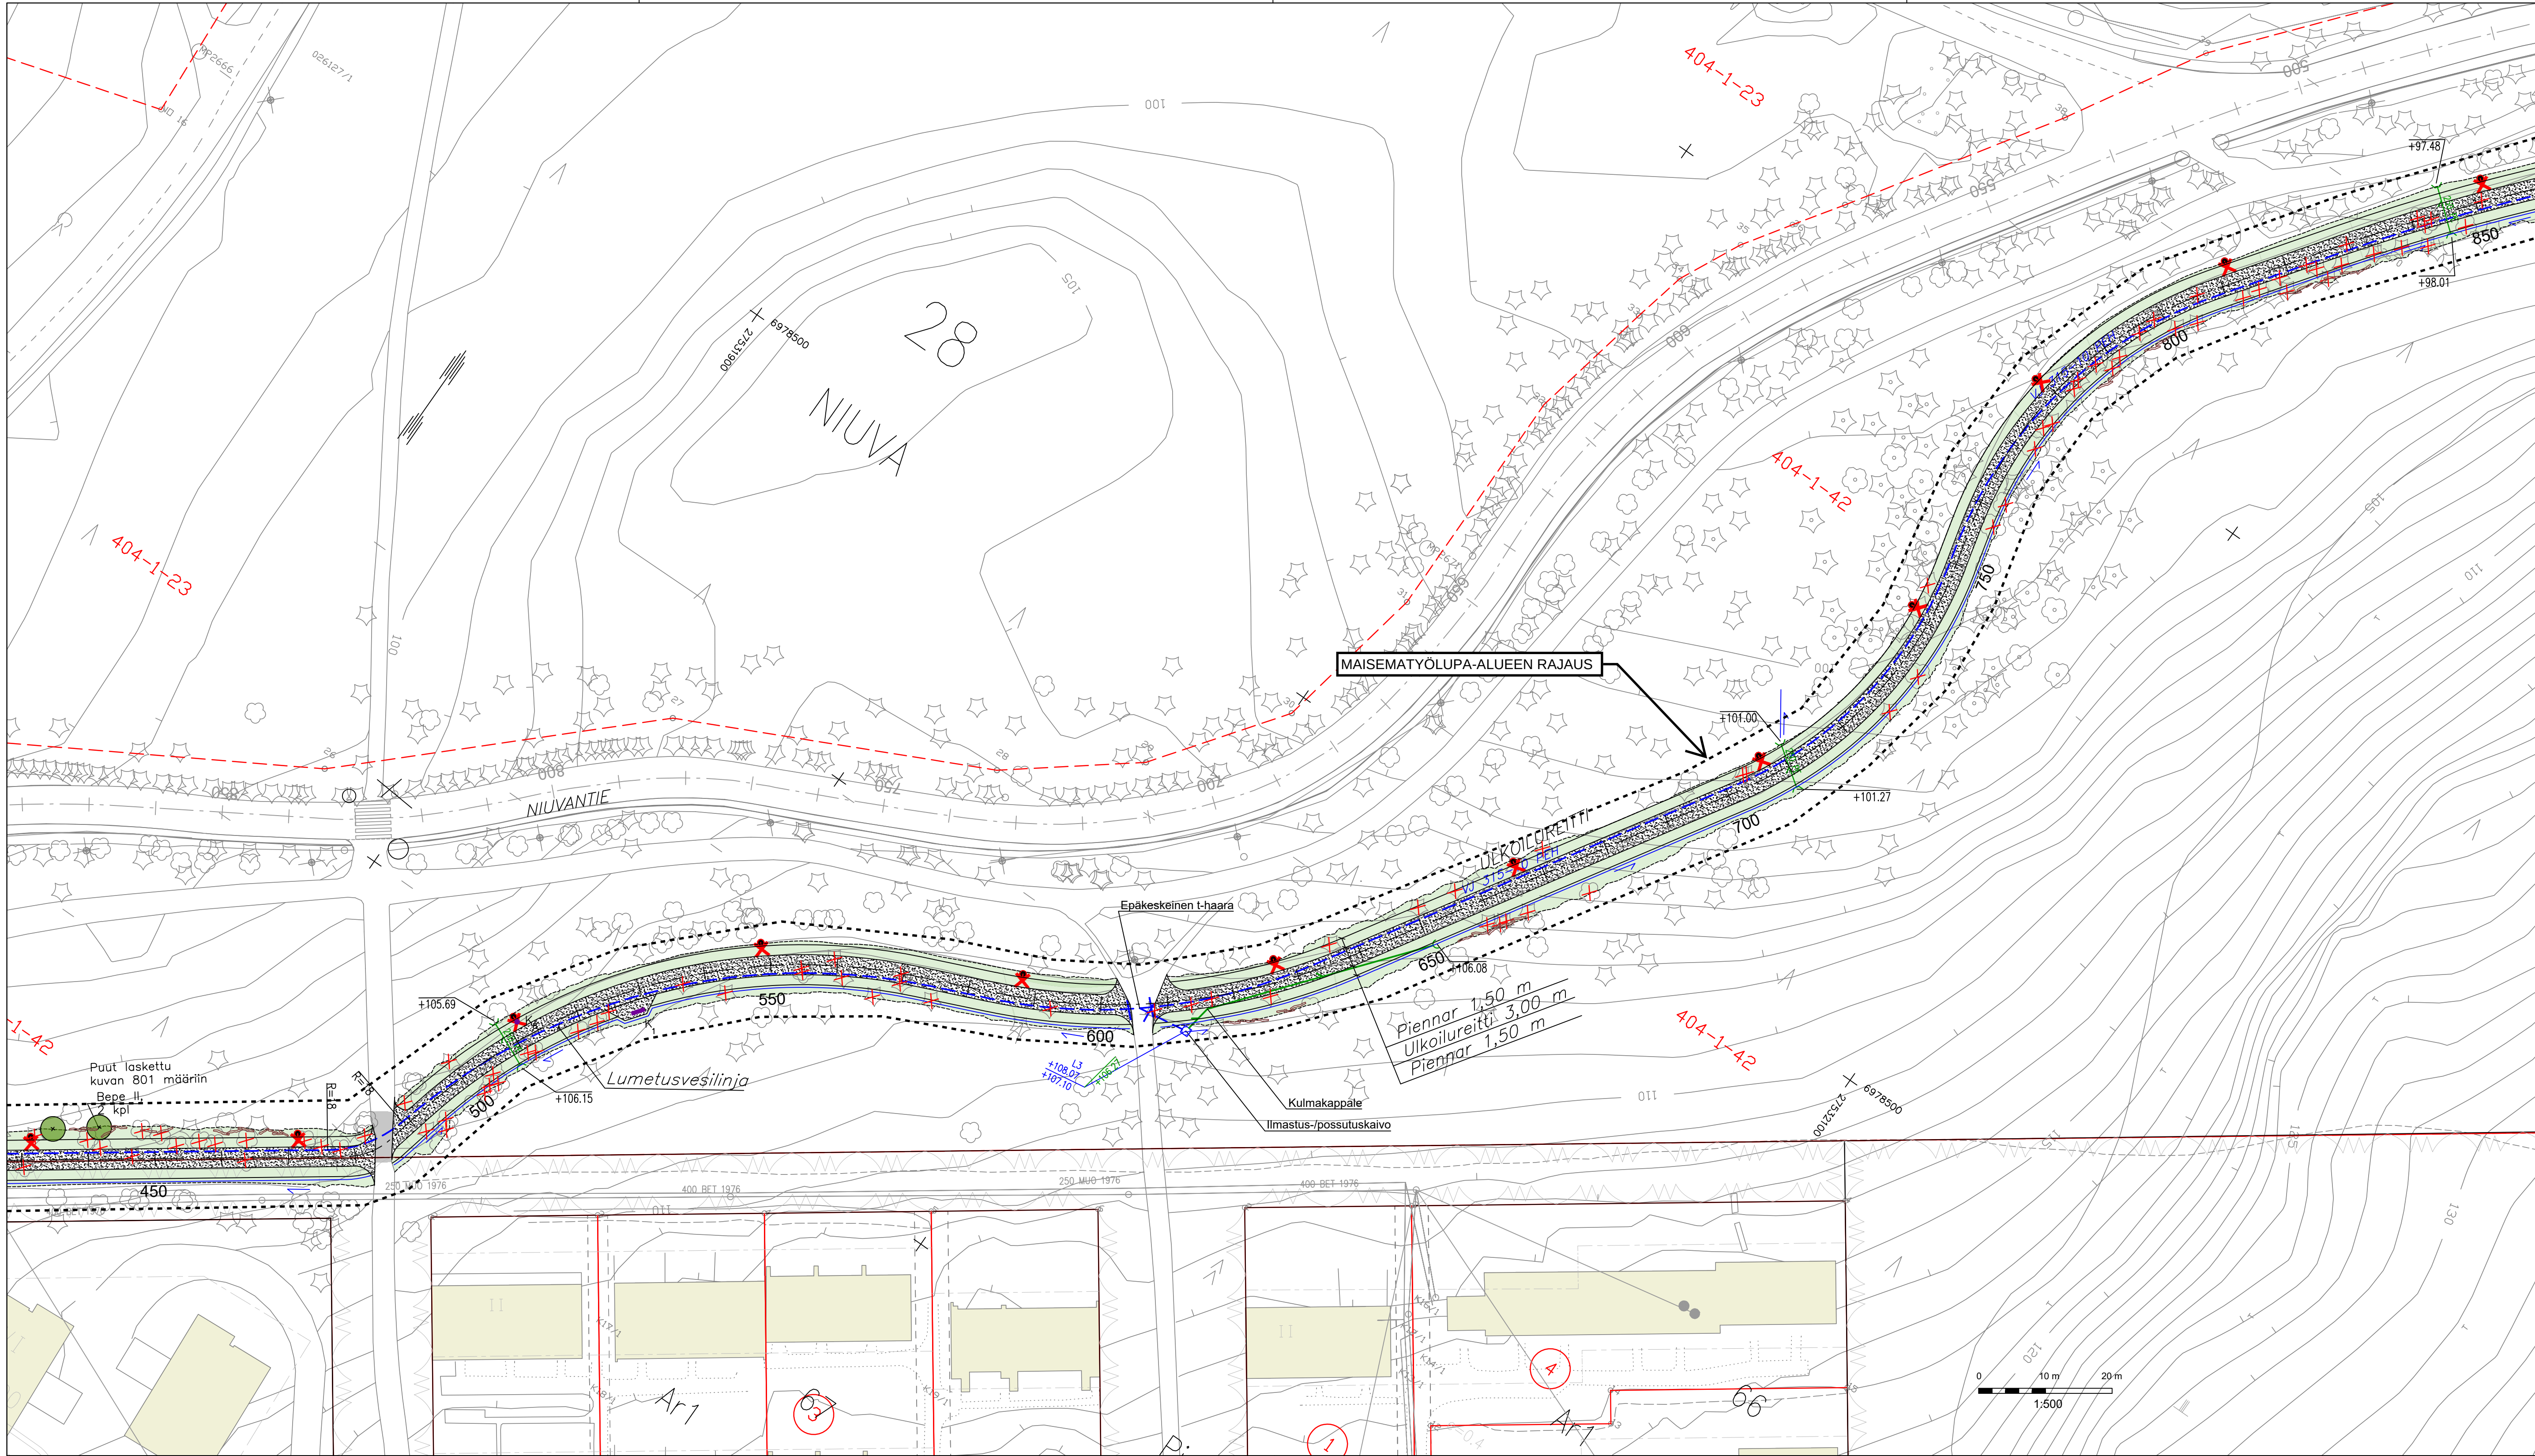

- MERKINTÖJEN SELITYKSET**
- 12 Kaupunginosan numero
150 Tontin raja ja rajapyykki
119.90 Mittalinja, paalutus, paalulukema
- Maanpinnan korkeus
Ojan/purkukohdan korkeusasema
Reunatuki
Suoja-aita
Suojatie
Asfaltti
Kivituhka, ulkokuuretti
Betonikiveys, valkoinen: 278x138x80(huomiokivi); 12,5 m2 (R3)
Betonikivi, harmaa: 278x138x80, 7 m2 (R3)
Paikallisella pintamaalla verhoiltava piennar ja luiska, ei kylvää, 5880 m2 (M2)
Turvahake, 300 mm kerrossavuuus, (R3)
Sepeli
- Nykyinen säilytettävä lehti- ja havupuu
Poistettava lehti- ja havupuu
Istutettava havupuu (M2)
Istutettava lehtipuu (M2)
- Nykyinen valaisinpylväs
Valaisinpylväs
Uusi hulevesikouru
Uusi oja/painanne
Uusi rumpu
Nykynen rumpu
- Purkputki, putkikoko- ja materiaali
Hulevesikaivon ohjeellinen sijainti
Laittekaivon ohjeellinen sijainti
Lumetusvesilinja (vesijohto), sulkuventtiili
Ilmastus-/possutuskaivo
Suojaputki
Kalusteet (R3)
Maapuu (M2)
- Nykyinen hulevesiviemäri
Nykynen yksityinen vesijohto
Nykynen vesijohto / Kuopion Vesi
Nykynen jätevesiviemäri / Kuopion Vesi

KALUSTE- JA VARUSTELUETTELO				
Tunnus	Varuste	Väri	Lisätieto	Kpl/
KALUSTEET JA VARUSTEET				
K 1	Scandinavia-penkki, RF2301M (Lappset)	Linax-kuumaöjykkäsittely		1
K 8	City60 raska-astia, pylväskiinnitys (Lehtovuori)	RAL 6005		1

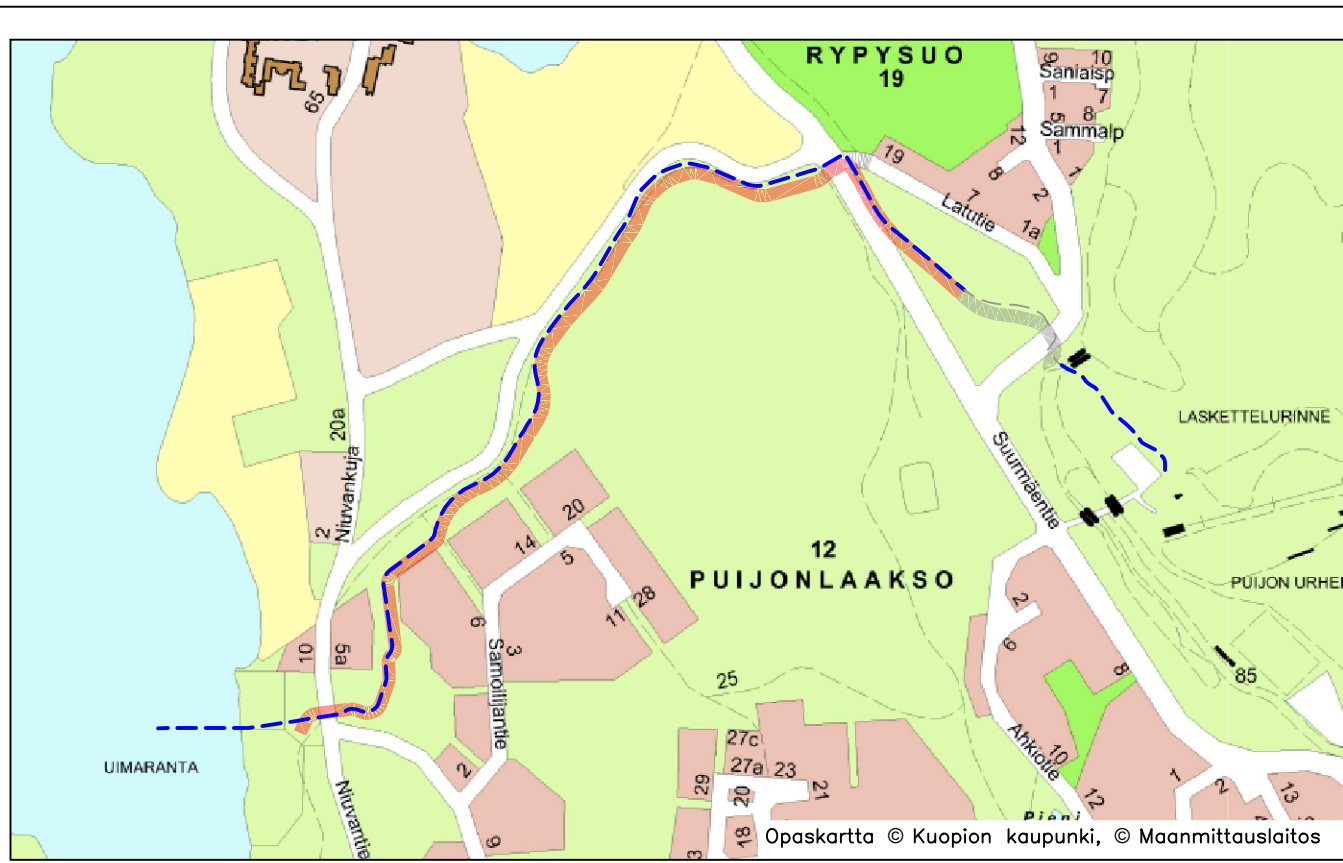

Suunnitelma-aineisto © Kuopion kaupunki 2025

KORKEUSJÄRJESTELMÄ N2000
KOORDINAATTIJÄRJESTELMÄ ETRS-GK27

Liite on allekirjoitettu koneellisesti Kuopion kaupungin asianhallintajärjestelmässä.
Allekirjoituksen oikeellisuuden voi todentaa kirjasta.

C B A				
			PÄIVÄYS	NIMI
MUUTOS/TÄYDENNYS				
Kohde			Piirustuksen sisältö	Mittakaava
SAVILAHTI 13, PUJONLAAKSO 12, NIUVA 28, RYPYSUO 19 ULKOKUUREITTI NIUVA – PUJO JA LUMETUSVESILINJA			ASEMAPIIRUSTUS Ulkokuureitin plv 450–850	1:500
			Piirustustalon RAKENNUSSUUNNITELMA	
KUOPIO KAUPUNKISUUNNITTELUPALVELUT, KUNNALLISTEKNINEN SUUNNITTELU PL 1097 (SUOKATU 42), 70111 KUOPIO (017)182 111, www.kuopio.fi			Päiväys 12.12.2025	Suunn. alue 11,116,114
			Hv. S. RIEKKINEN	As.nro 3430/2025
			Asemak. tark.	Projektinro 2739
			Suunn./Tark. V-K. PÄIKKÖNEN/L. KORHONEN	Pik. nro
			Pirt.	802
DESTIA A COLAS COMPANY			Suunnittelija	Saku Heiskanen, Tuula Karhunen Projektipäällikkö Juha Anttila
			DESTIA OY, Intersuunnittelu Opinkatu 10 40500 JYVÄSKYLÄ 020 644 111 (vaihde) esitmi.suunn@destia.fi	