



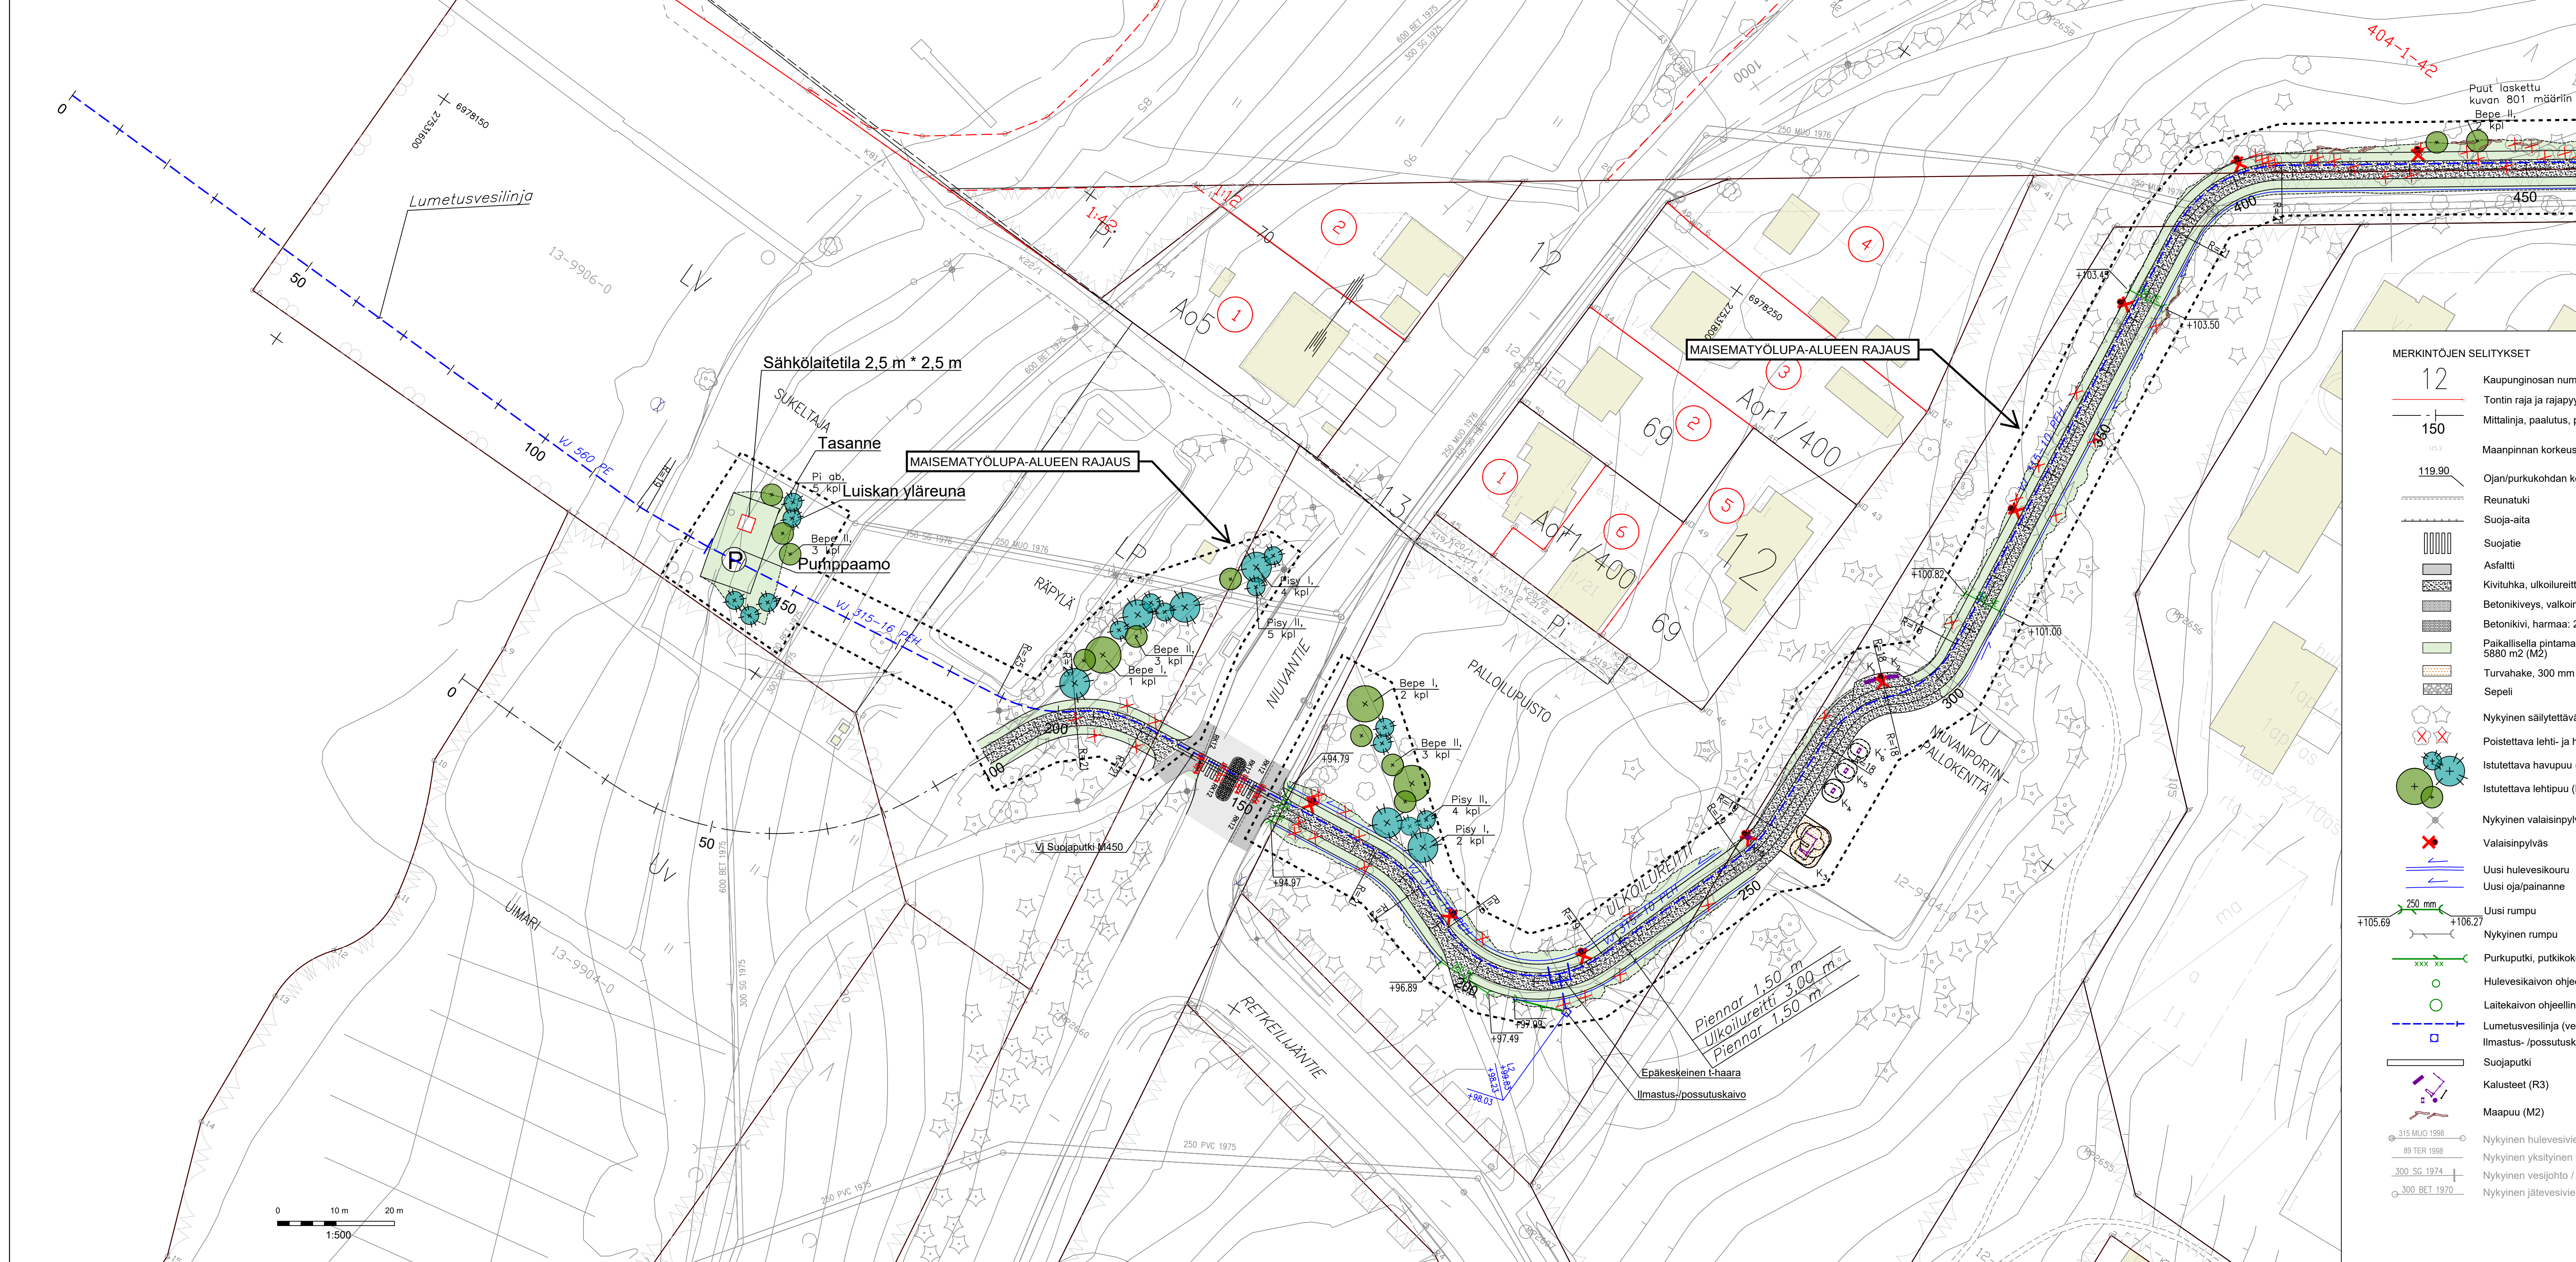

- MERKINTÖJEN SELITYKSET**
- 12 Kaupunginosan numero
 - 150 Tontin raja ja rajapyykki
 - 119.90 Mittalinja, paalutus, paalulukema
 - Maanpinnan korkeus
 - Ojan/purkukohdan korkeusasema
 - Reunatuki
 - Suoja-aita
 - Suojatie
 - Asfaltti
 - Kivituhka, ulkoilureitti
 - Betonikiveys, valkoinen: 278x138x80(huomiokivi): 12,5 m2 (R3)
 - Betonikivi, harmaa: 278x138x80, 7 m2 (R3)
 - Paikallisella pintamaalla verhoiltava piennar ja luiska, ei kylvää, 5880 m2 (M2)
 - Turvahake, 300 mm kerrosvahvuus, (R3)
 - Sepeli
 - Nykyinen säilytettävä lehti- ja havupuu
 - Poistettava lehti- ja havupuu
 - Istutettava havupuu (M2)
 - Istutettava lehtipuu (M2)
 - Nykyinen valaisinpylväs
 - Valaisinpylväs
 - Uusi hulevesikouru
 - Uusi oja/painanne
 - Uusi rumpu
 - Nykyinen rumpu
 - Purkuputki, putkikoko- ja materiaali
 - Hulevesikaivon ohjeellinen sijainti
 - Laitekaivon ohjeellinen sijainti
 - Lumetusvesilinja (vesijohto), sulkuventtiili
 - Ilmastus-/possutuskaivo
 - Suojaputki
 - Kalusteet (R3)
 - Maapuu (M2)
 - Nykyinen hulevesiviemäri
 - Nykyinen yksityinen vesijohto
 - Nykyinen vesijohto / Kuopion Vesi
 - Nykyinen jätevesiviemäri / Kuopion Vesi

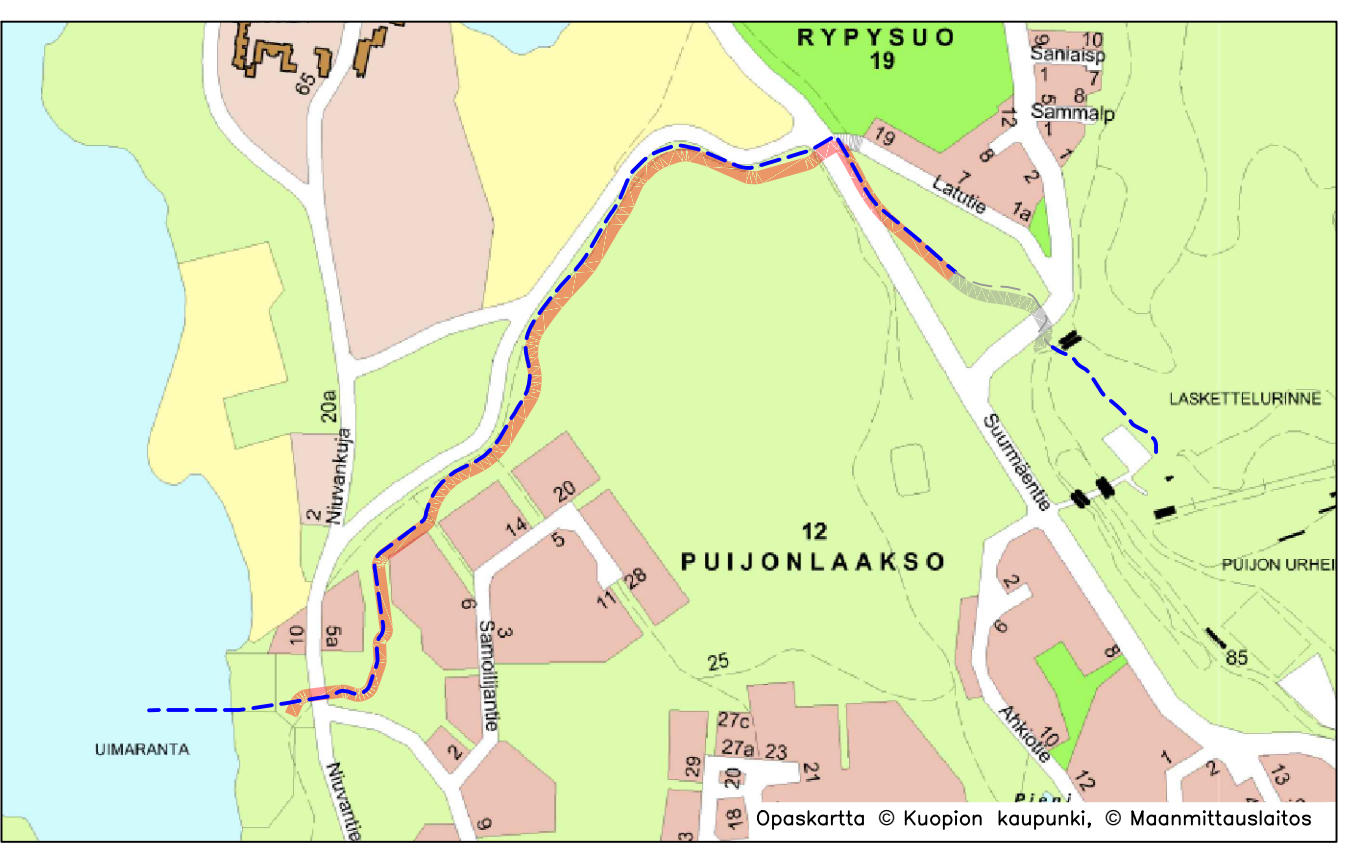

ISTUTETTAVA KASVILLISUUS

Tunnus	Nimi	Kokoluokka	Ist.et.(m)	Kpl
Lehtipuut				
Bepe I	Betula pendula, rauduskoivu	RYM 12-14		3
Bepe II	Betula pendula, rauduskoivu	RYM 6-8		11
Havupuut				
Piab	Picea abies, kuusi	40-60		5
Pisy I	Pinus sylvestris, mänty	100-150		6
Pisy II	Pinus sylvestris, mänty	40-60		9
Havupuut, yhteensä 14				
Havupuut, yhteensä 20				

KALUSTE- JA VARUSTELUETTELO

Tunnus	Varuste	Väri	Lisätieto	Kpl/jm
KALUSTEET JA VARUSTEET				
K 1	Scandinavia-penkki, RF2301M (Lappset)	Linax-kuumailijäsittely		1
K 2	Scandinavia-penkki seniööri, RF2310M (Lappset)	Linax-kuumailijäsittely	Esteenön	1
K 3	Voimistelukeskus 1, V 2323 (Leikkiturva)	Turkoosinvihreä(C18 NCS-S 2024-B10G)		1
K 4	Sisu Box S, 081890M (Lappset)	Musta		1
K 5	Sisu Box M, 081891M (Lappset)	Musta		1
K 6	Sisu Box L, 081892M (Lappset)	Musta		1
K 8	City60 raska-astia, pylväskiinnitys (Lehtovuori)	RAL 6005		1

Suunnitelma-aineisto © Kuopion kaupunki 2025

KORKEUSJÄRJESTELMÄ N2000
KOORDINAATTIJÄRJESTELMÄ ETRS-GK27

Liite on allekirjoitettu koneellisesti Kuopion kaupungin asianhallintajärjestelmässä.
Allekirjoituksen oikeellisuuden voi todentaa kirjaamasta.

C			
B			
A			
MUUTOS/TÄYDENNYS		PÄIVÄYS	NIMI
Kohde		Piirustuksen sisältö	Mittakaava
SAVILAHTI 13, PUIJONLAAKSO 12, NIIVA 28, RYPYSUO 19		ASEMAPIIRUSTUS	1:500
ULKOILUREITTI NIIVA – PUUJO		Ulkoilureitin plv 100–450	
JA LUMETUSVESILINJA		Piirustustalon	
		RAKENNUSSUUNNITELMA	
Päiväys 12.12.2025		Suunn. alku 11.116.114	
Hv. S. RIEKKINEN		As.no 3430/2025	
Asenok. tark.		Projekti 2739	
Suunn./Tark. V-K. PÄIKKÖNEN/L. KORHONEN		Piir. nro 801	
Pirt.			
Suunnittelija Saku Heiskanen, Tuula Karhunen			
Seppo Rilla			
Projektipäällikkö Juha Anttila			

KUOPIO

KAUPUNKISUUNNITTELU- JA KUNNALLISTEKNINEN SUUNNITTELU
PL 1097 (SUOKATU 42), 70111 KUOPIO
(017)182 111, www.kuopio.fi

DESTIA
A COLAS COMPANY

DESTIA OY, insinööritoimisto
Opastiekatu 10
40500 JYVÄSKYLÄ
020 644 111 (vaihde)
esimies.suuronen@destia.fi