
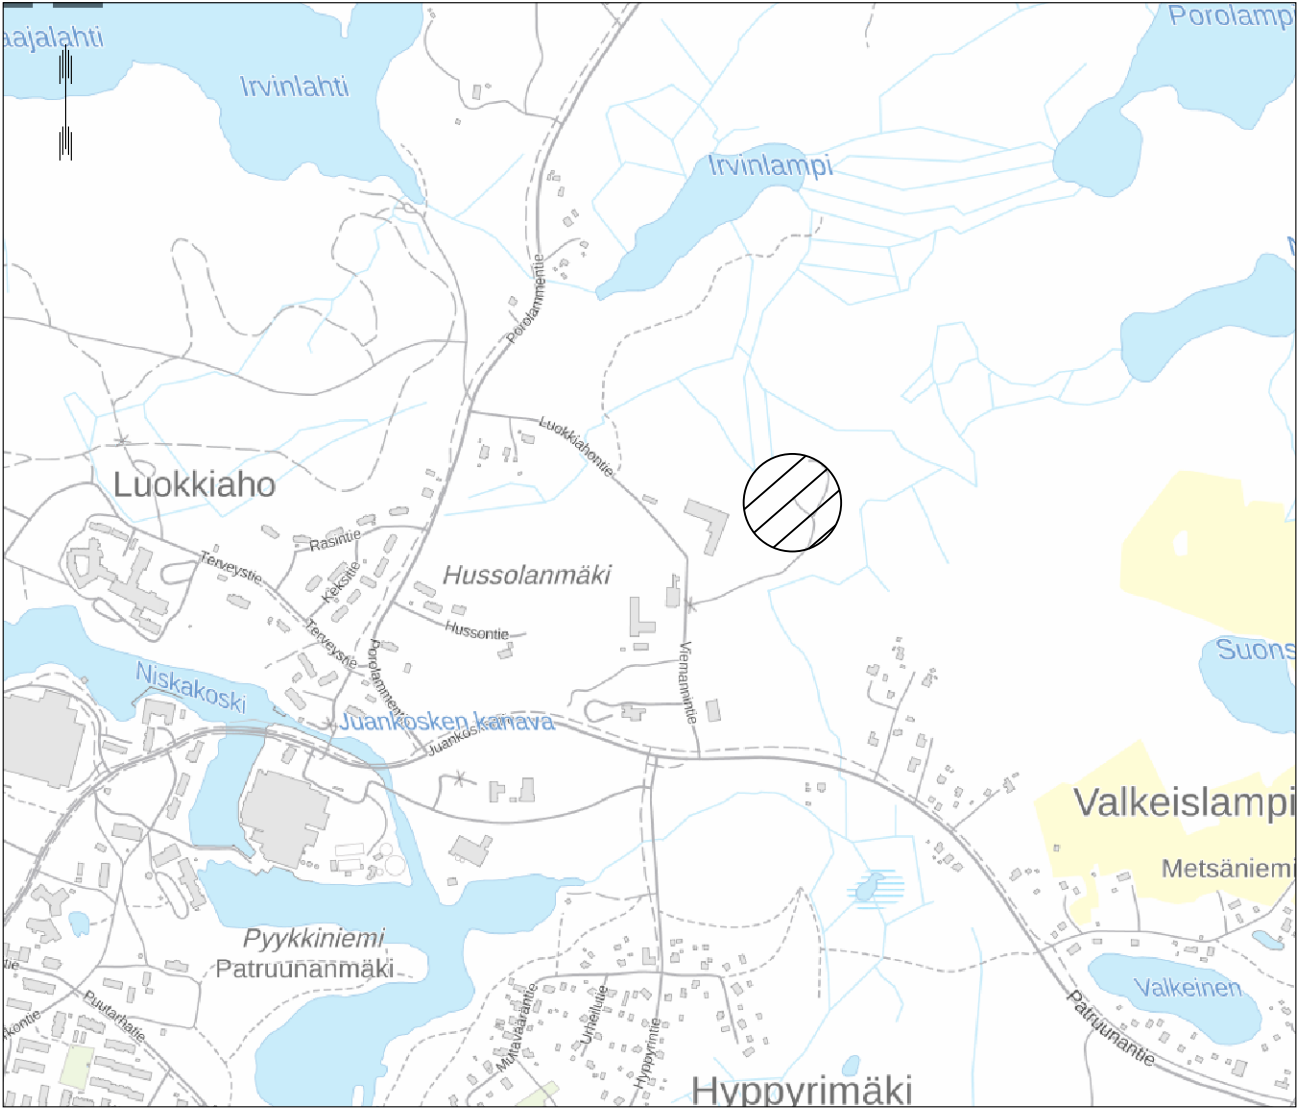


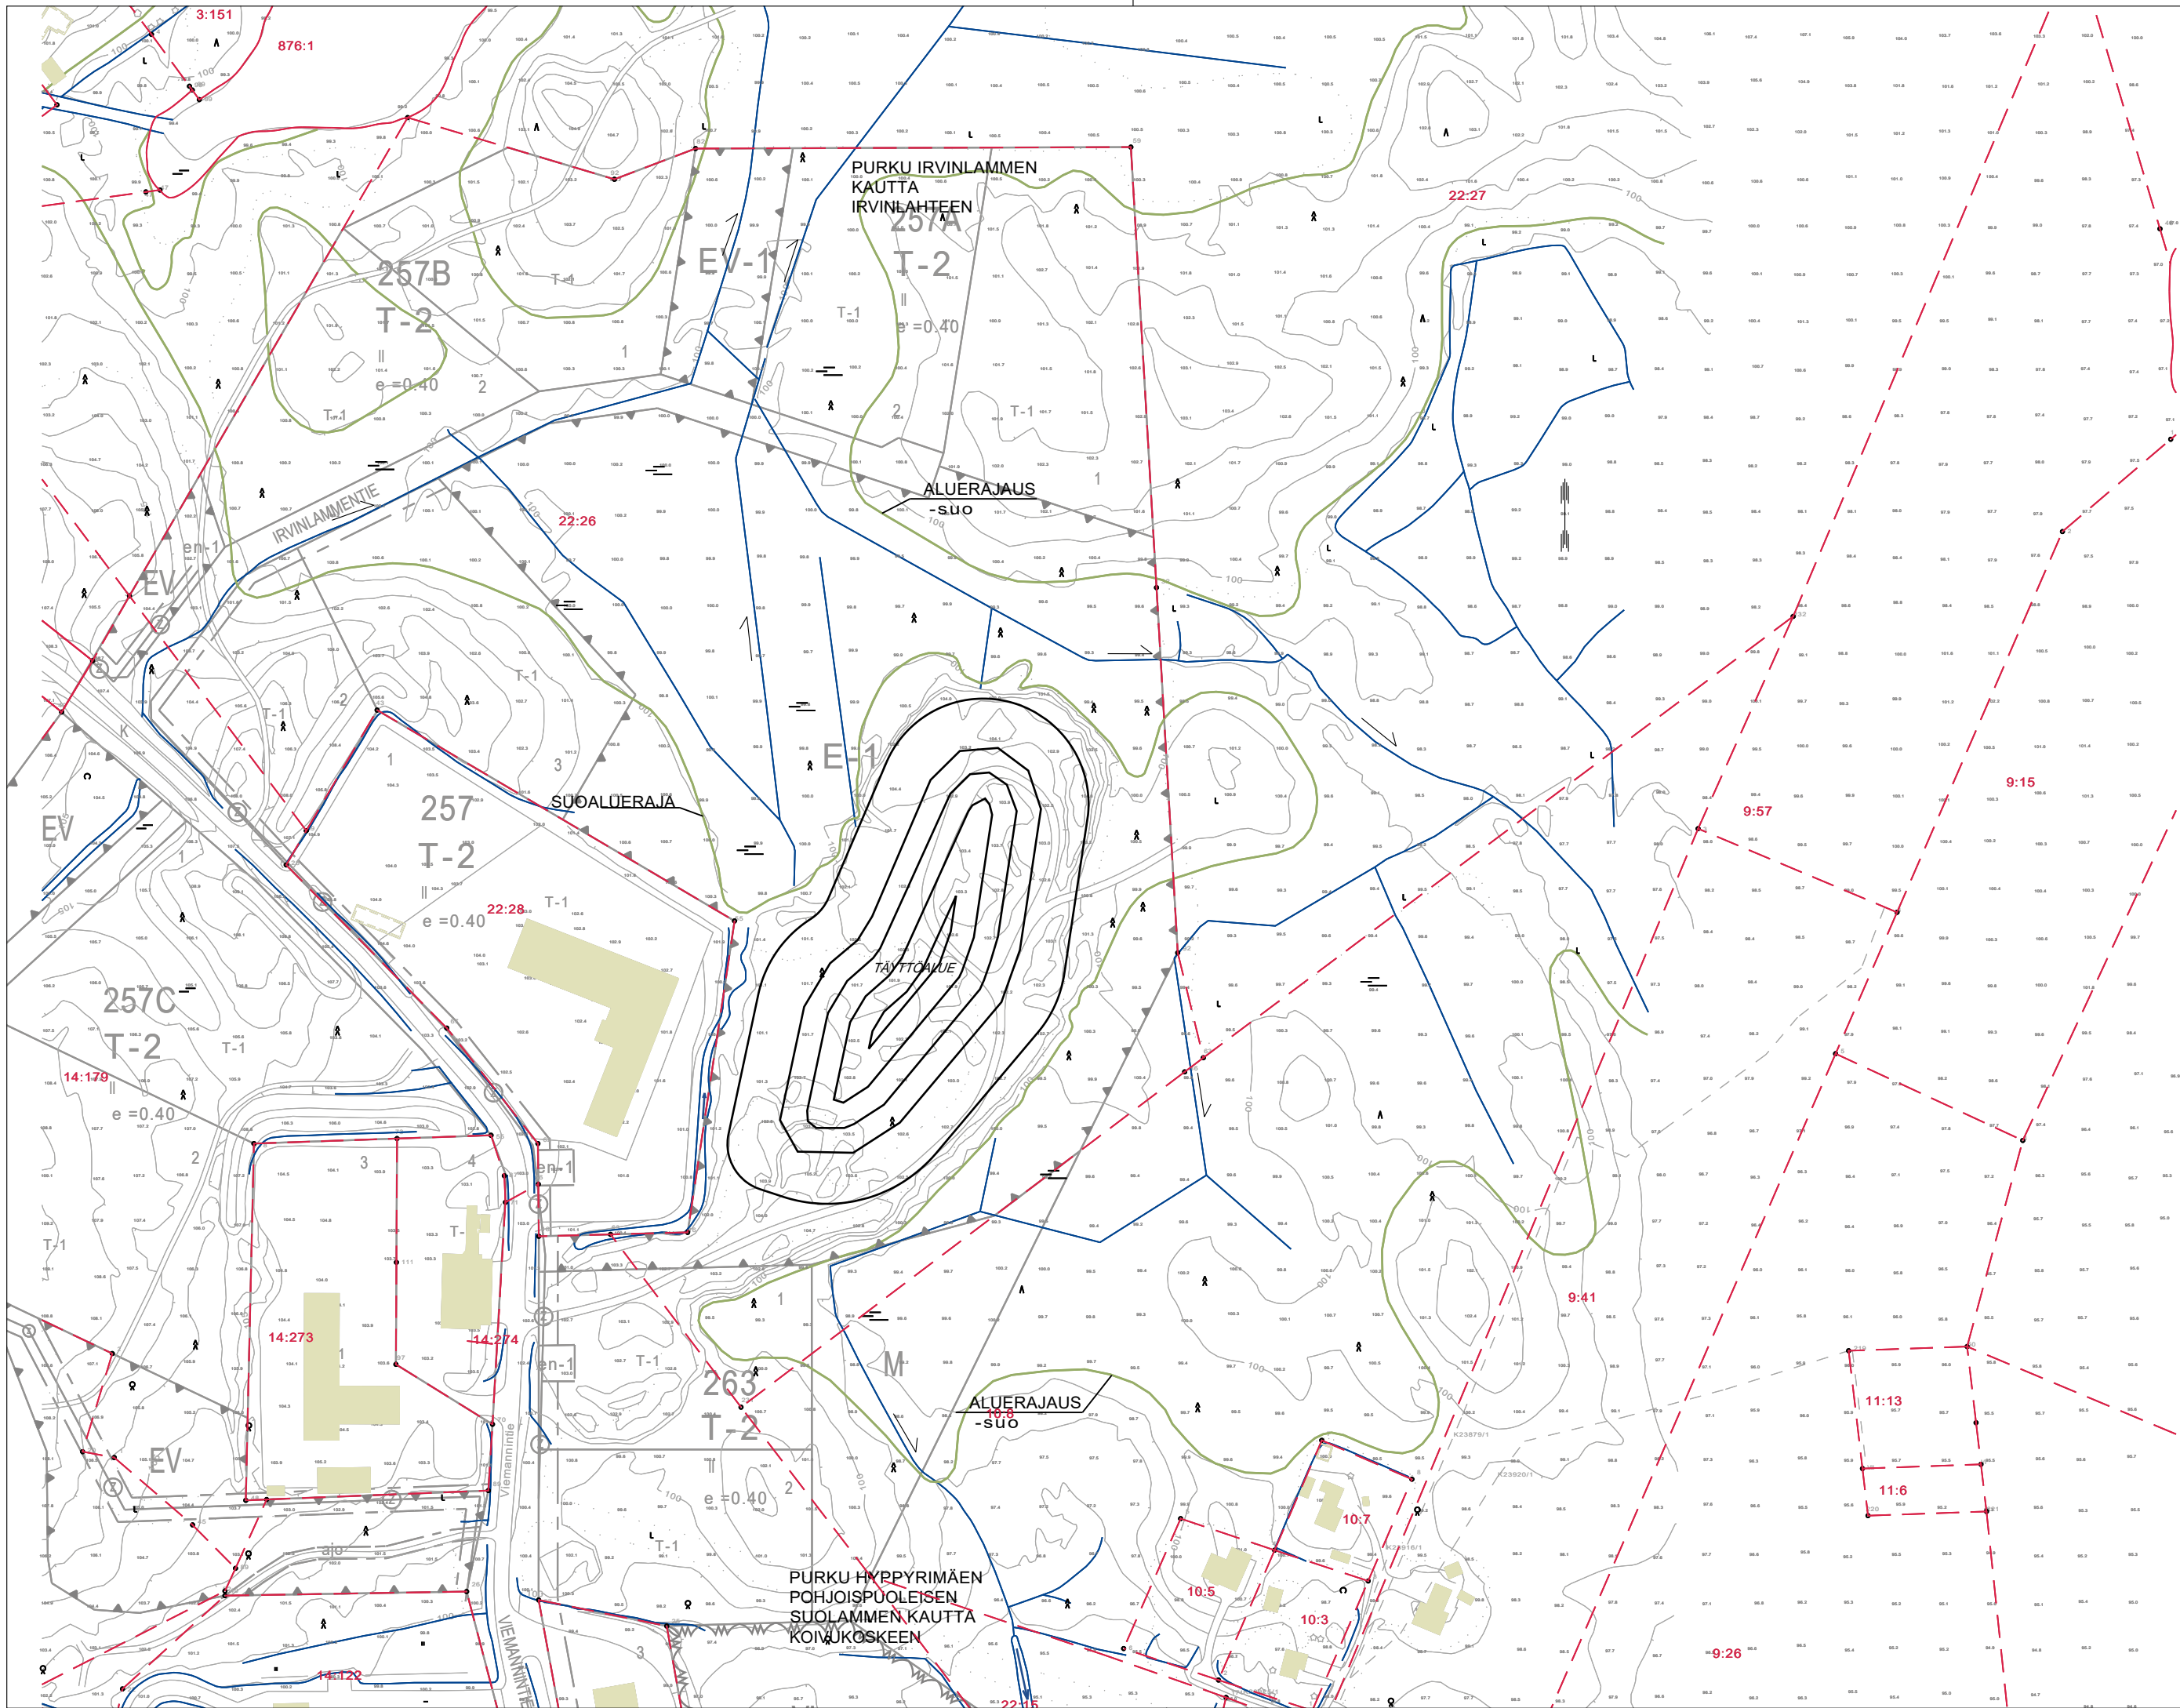

KORKEUSJÄRJESTELMÄ N2000
KOORDINAATTIJÄRJESTELMÄ ETRS-GK27

C		
B		
A		
MUUTOS/TÄYDENNYS		PÄIVÄYS
Kohde		NIMI
070 JUANKOSKI		Piirustuksen sisältö
Ylijäämämaiden läjitysalue		Mittakaava
Viemannintie		ASEMAPIIRUSTUS
HULEVESIEN HALLINTA		1:2500
KUOPIO		Piirustustyyppi
KAUPUNKISUUNNITTELUPALVELUT, KUNNALLISTEKNINEN SUUNNITTELU		RAKENNUSSUUNNITELMA
PL 1097 (SUOKATU 42), 70111 KUOPIO		Päiväys
(017)182 111, www.kuopio.fi		8.8.2022
		Hyv.
		A.Räsänen
		As.nro
		Asemak. tark.
		Projektinro
		0155
		Suunn./Tark.
		K. Toikkanen
		Piir. nro
		005