
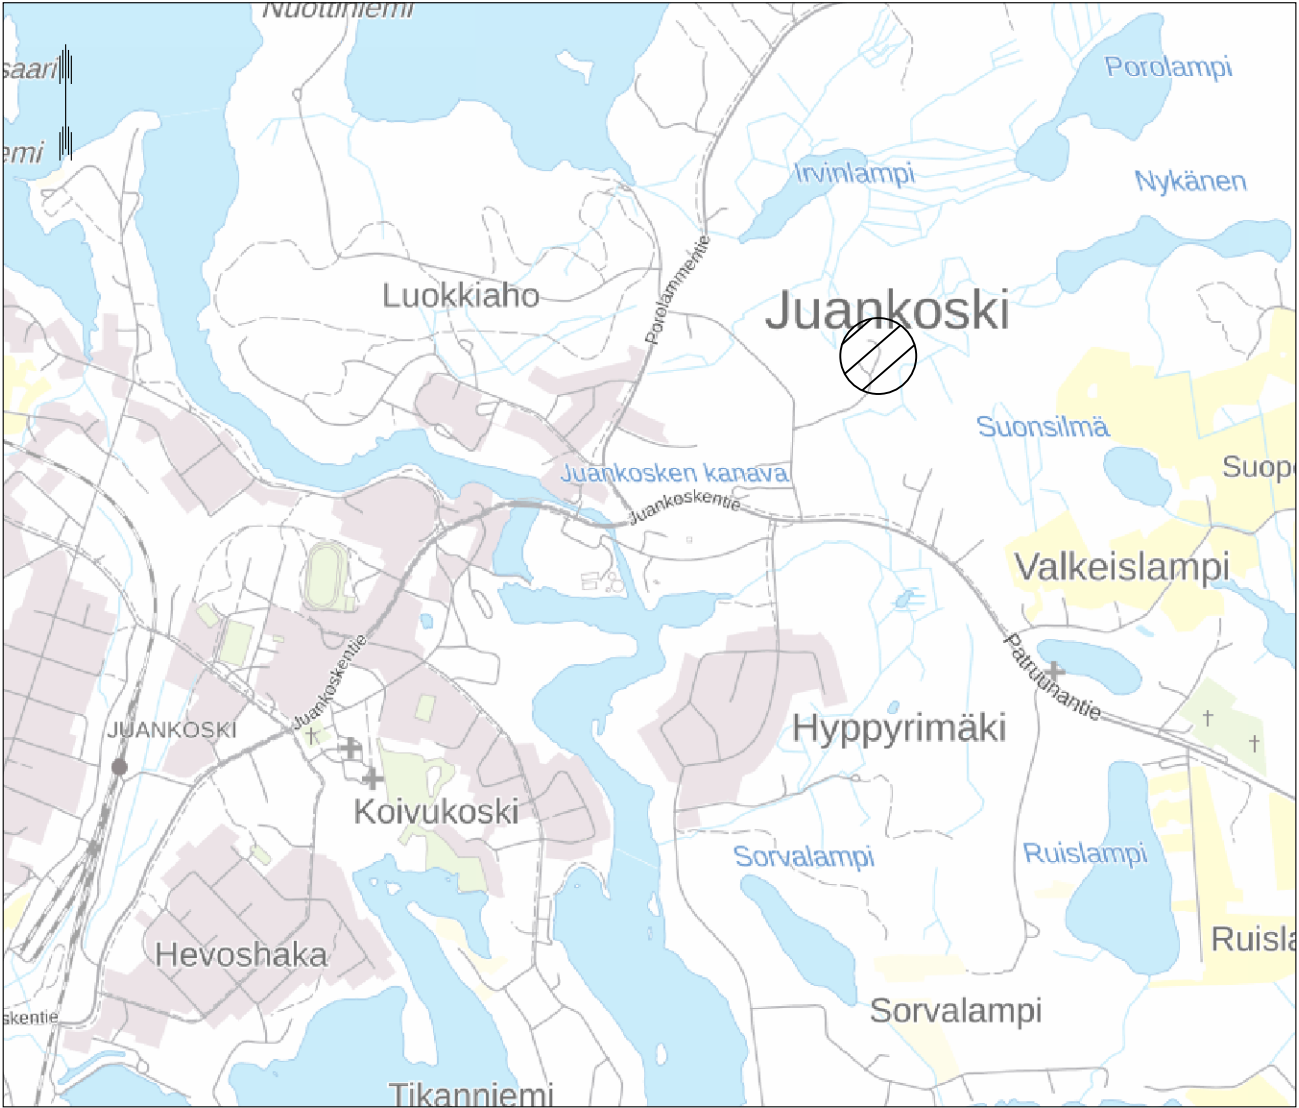


PITUUSLEIKKAUS:
1:100 / 1:500

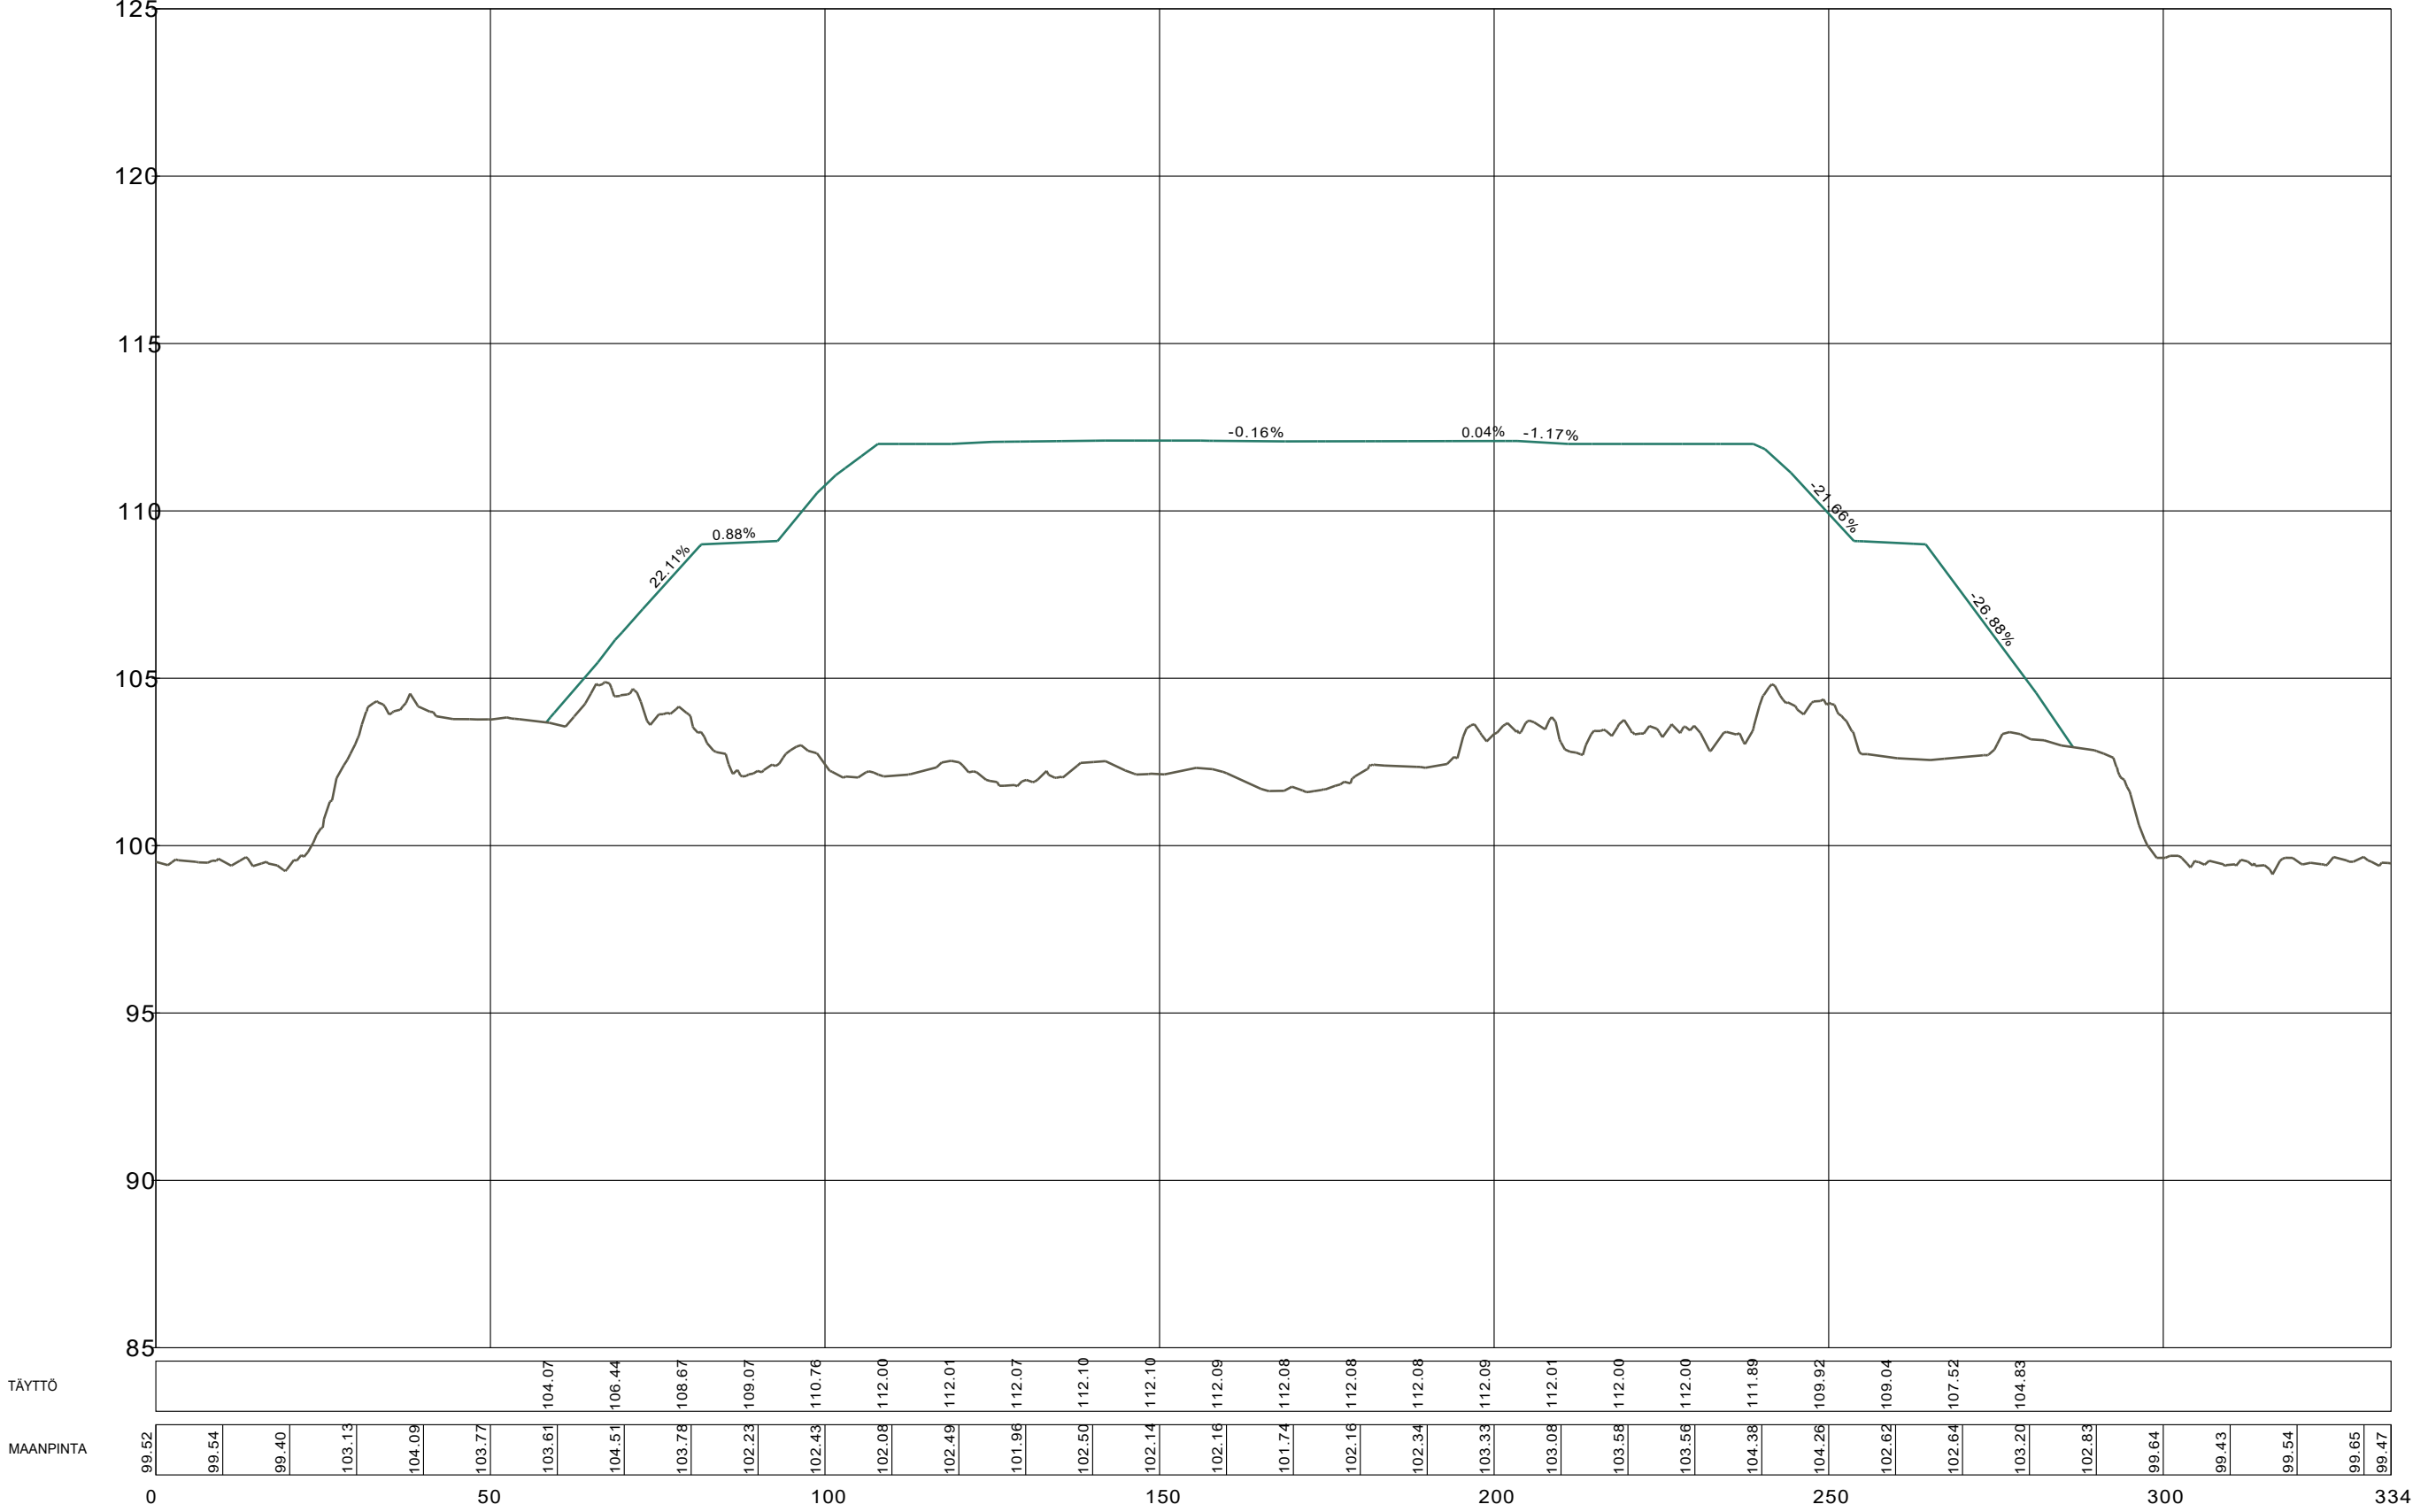

Suunnitelma-aineisto © Kuopion kaupunki 2022

KORKEUSJÄRJESTELMÄ N2000
KOORDINAATTIJÄRJESTELMÄ ETRS-GK27

C		
B		
A		
	MUUTOS/TÄYDENNYS	PÄIVÄYS
Kohde	Piiirustuksen sisältö	
070 JUANKOSKI	Mittakaava	
	PITUUSLEIKKAUS	1:100/1:500
Ylijäämämaiden läjitysalue		
Viemannantie		
	Piiirustuslaji	
	RAKENNUSSUUNNITELMA	
KUOPIO KAUPUNKISUUNNITTELUPALVELUT, KUNNALLISTEKNINEN SUUNNITTELU PL 1097 (SUOKATU 42), 70111 KUOPIO (017)182 111, www.kuopio.fi	Päiväys	8.8.2022
	Hyv.	A.Räsänen
	Asemak. tark.	Projektiinro
	Suunn./Tark.	K.Toikkanen
	Piirt.	
		Suunn. alue
		As.nro
		0155
		Piir. nro
		002