
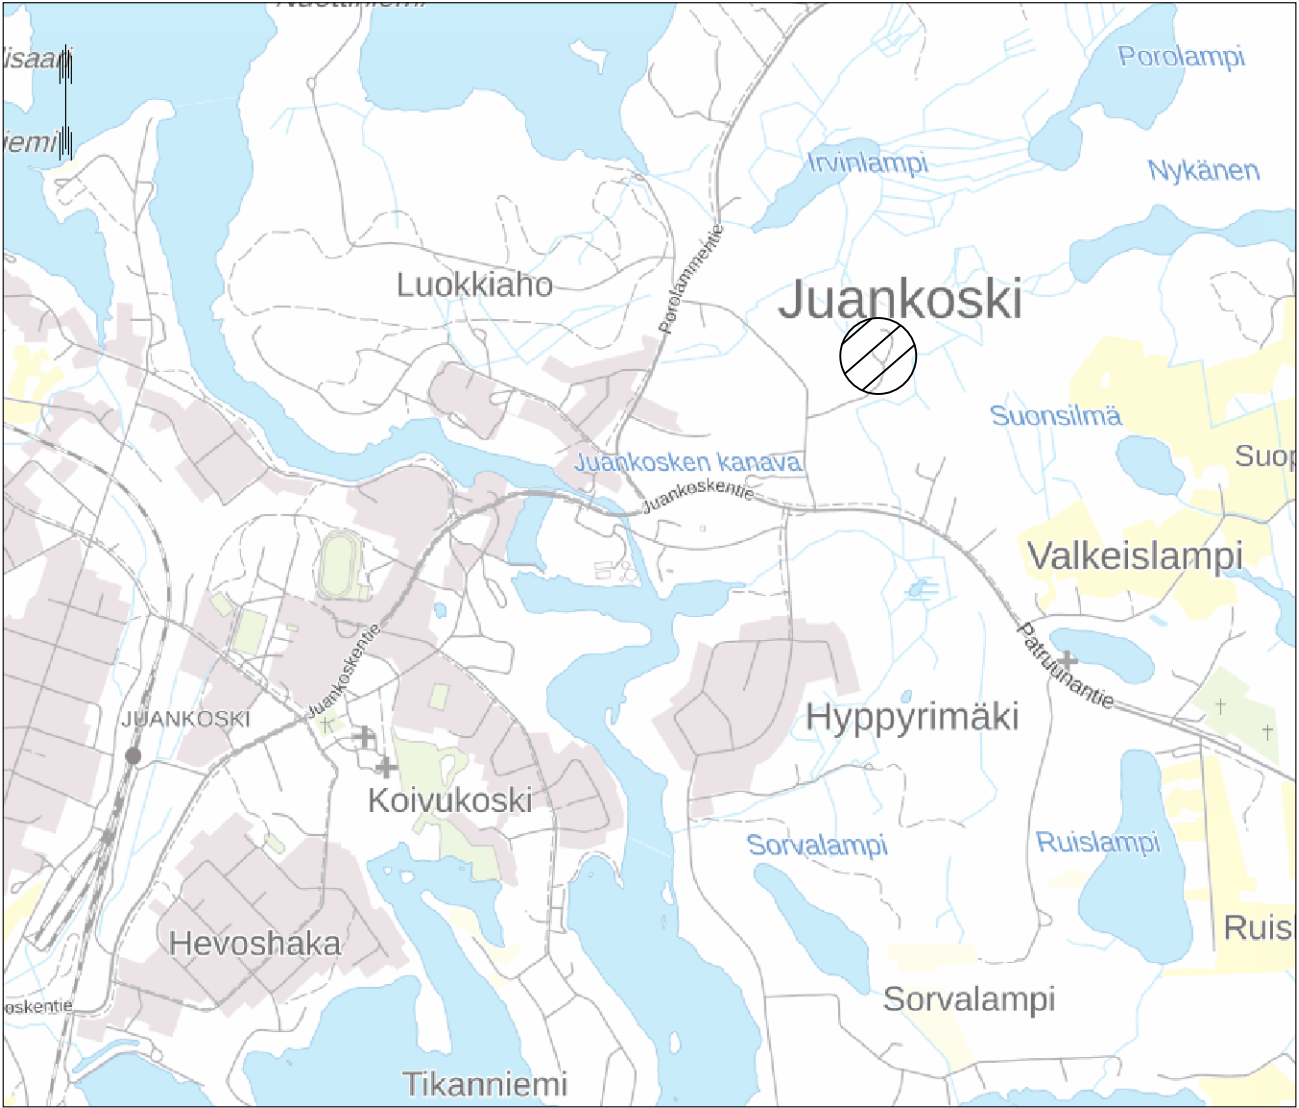


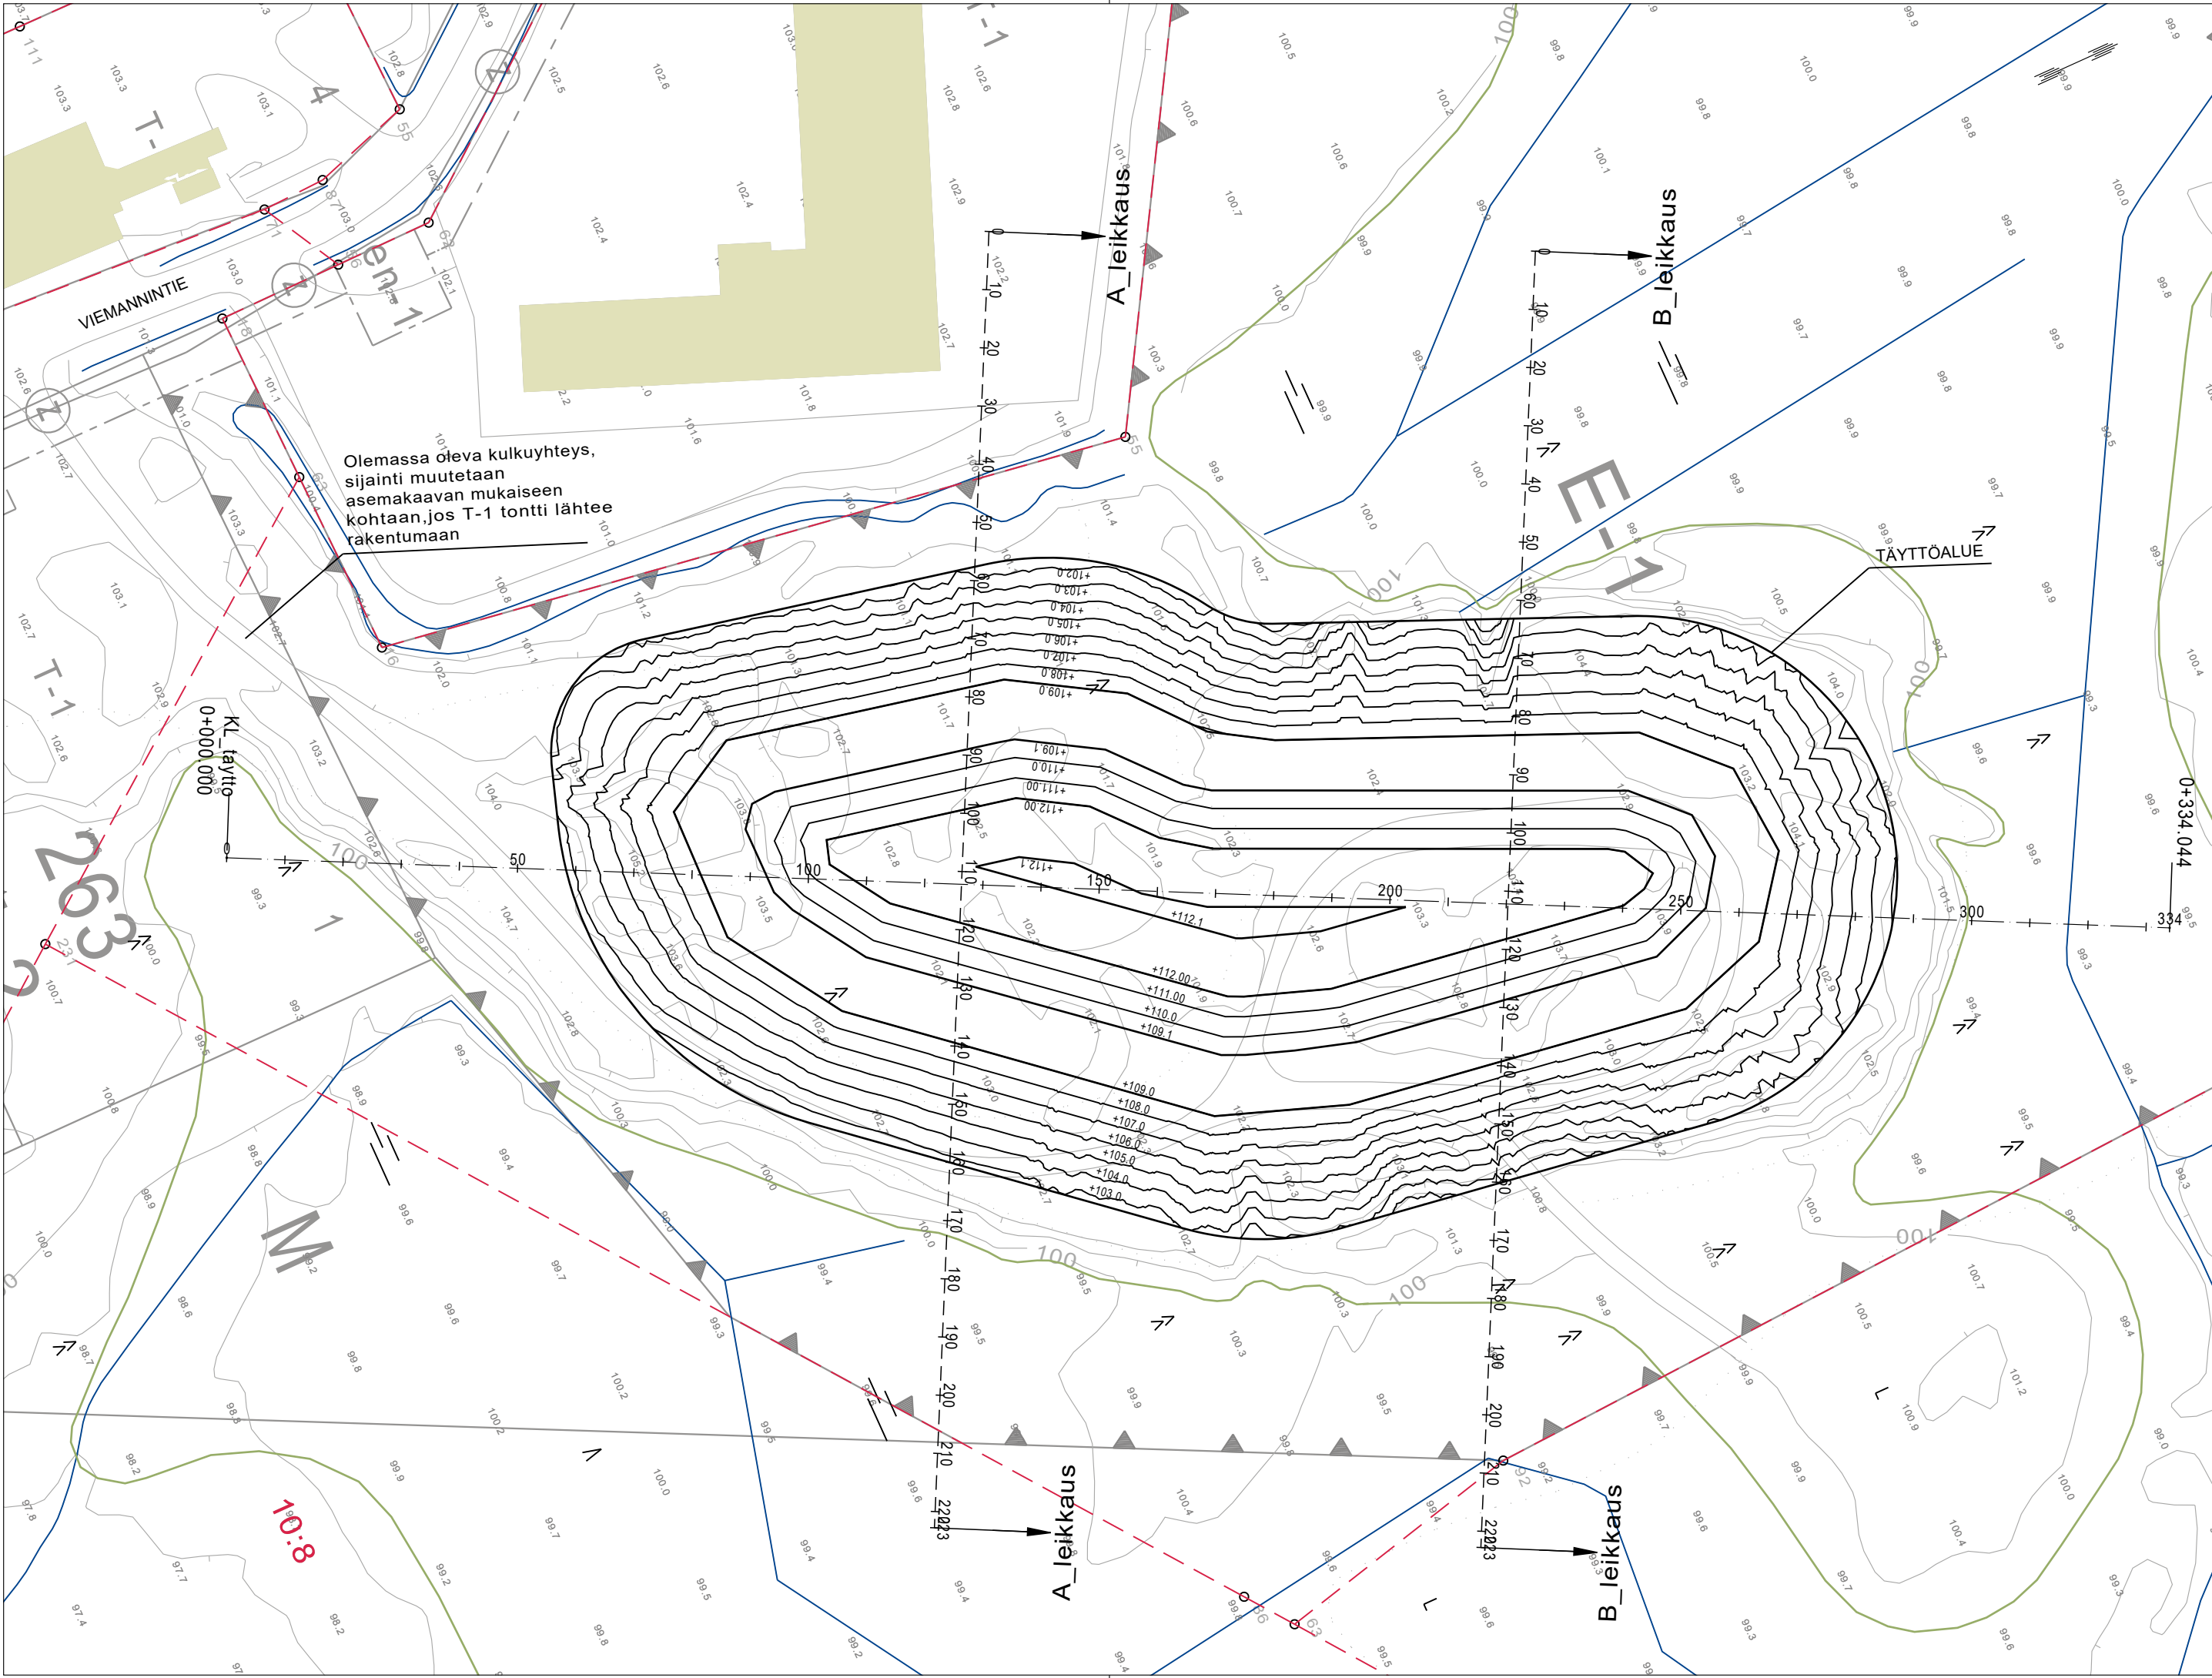

Suunnitelma-aineisto © Kuopion kaupunki 2022

KORKEUSJÄRJESTELMÄ N2000
KOORDINAATTIJÄRJESTELMÄ ETRS-GK27

C		
B		
A		
	MUUTOS/TÄYDENNYYS	PÄIVÄYS
Kohde	Piirustuksen sisältö	Mittakaava
070 JUANKOSKI	ASEMAPIIRUSTUS	1:1000
Ylijäämämaiden läjitysalue		
Viemännintie	Piirustuslaji	
	RAKENNUSSUUNNITELMA	
Päiväys	8.8.2022	Suunn. alue
Hyv.	A.Räsänen	As.nro
Asemak. tark.		Projektinro
Suunn./Tark.	K.Toikkanen	Piir. nro
Piirt.		001