
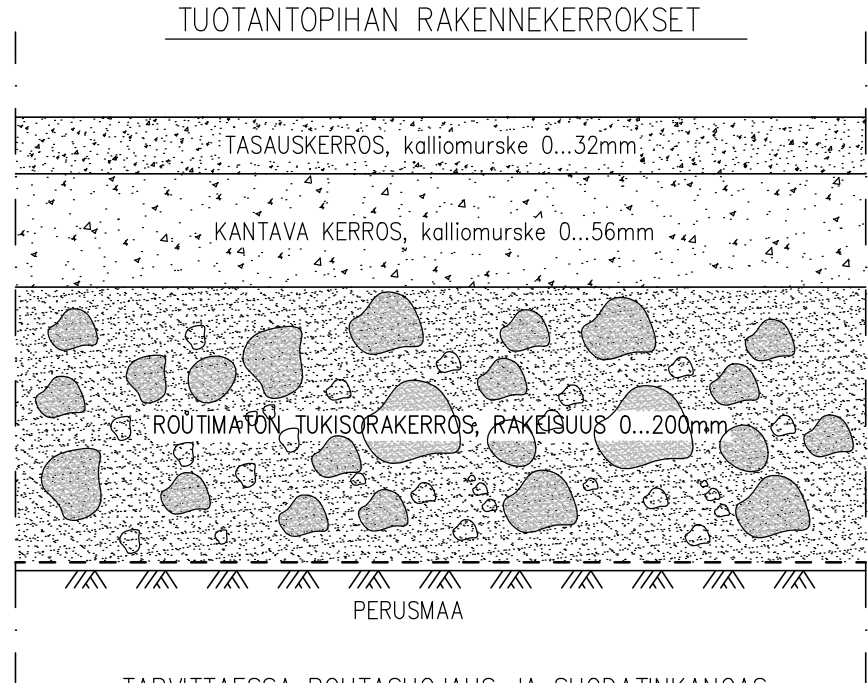


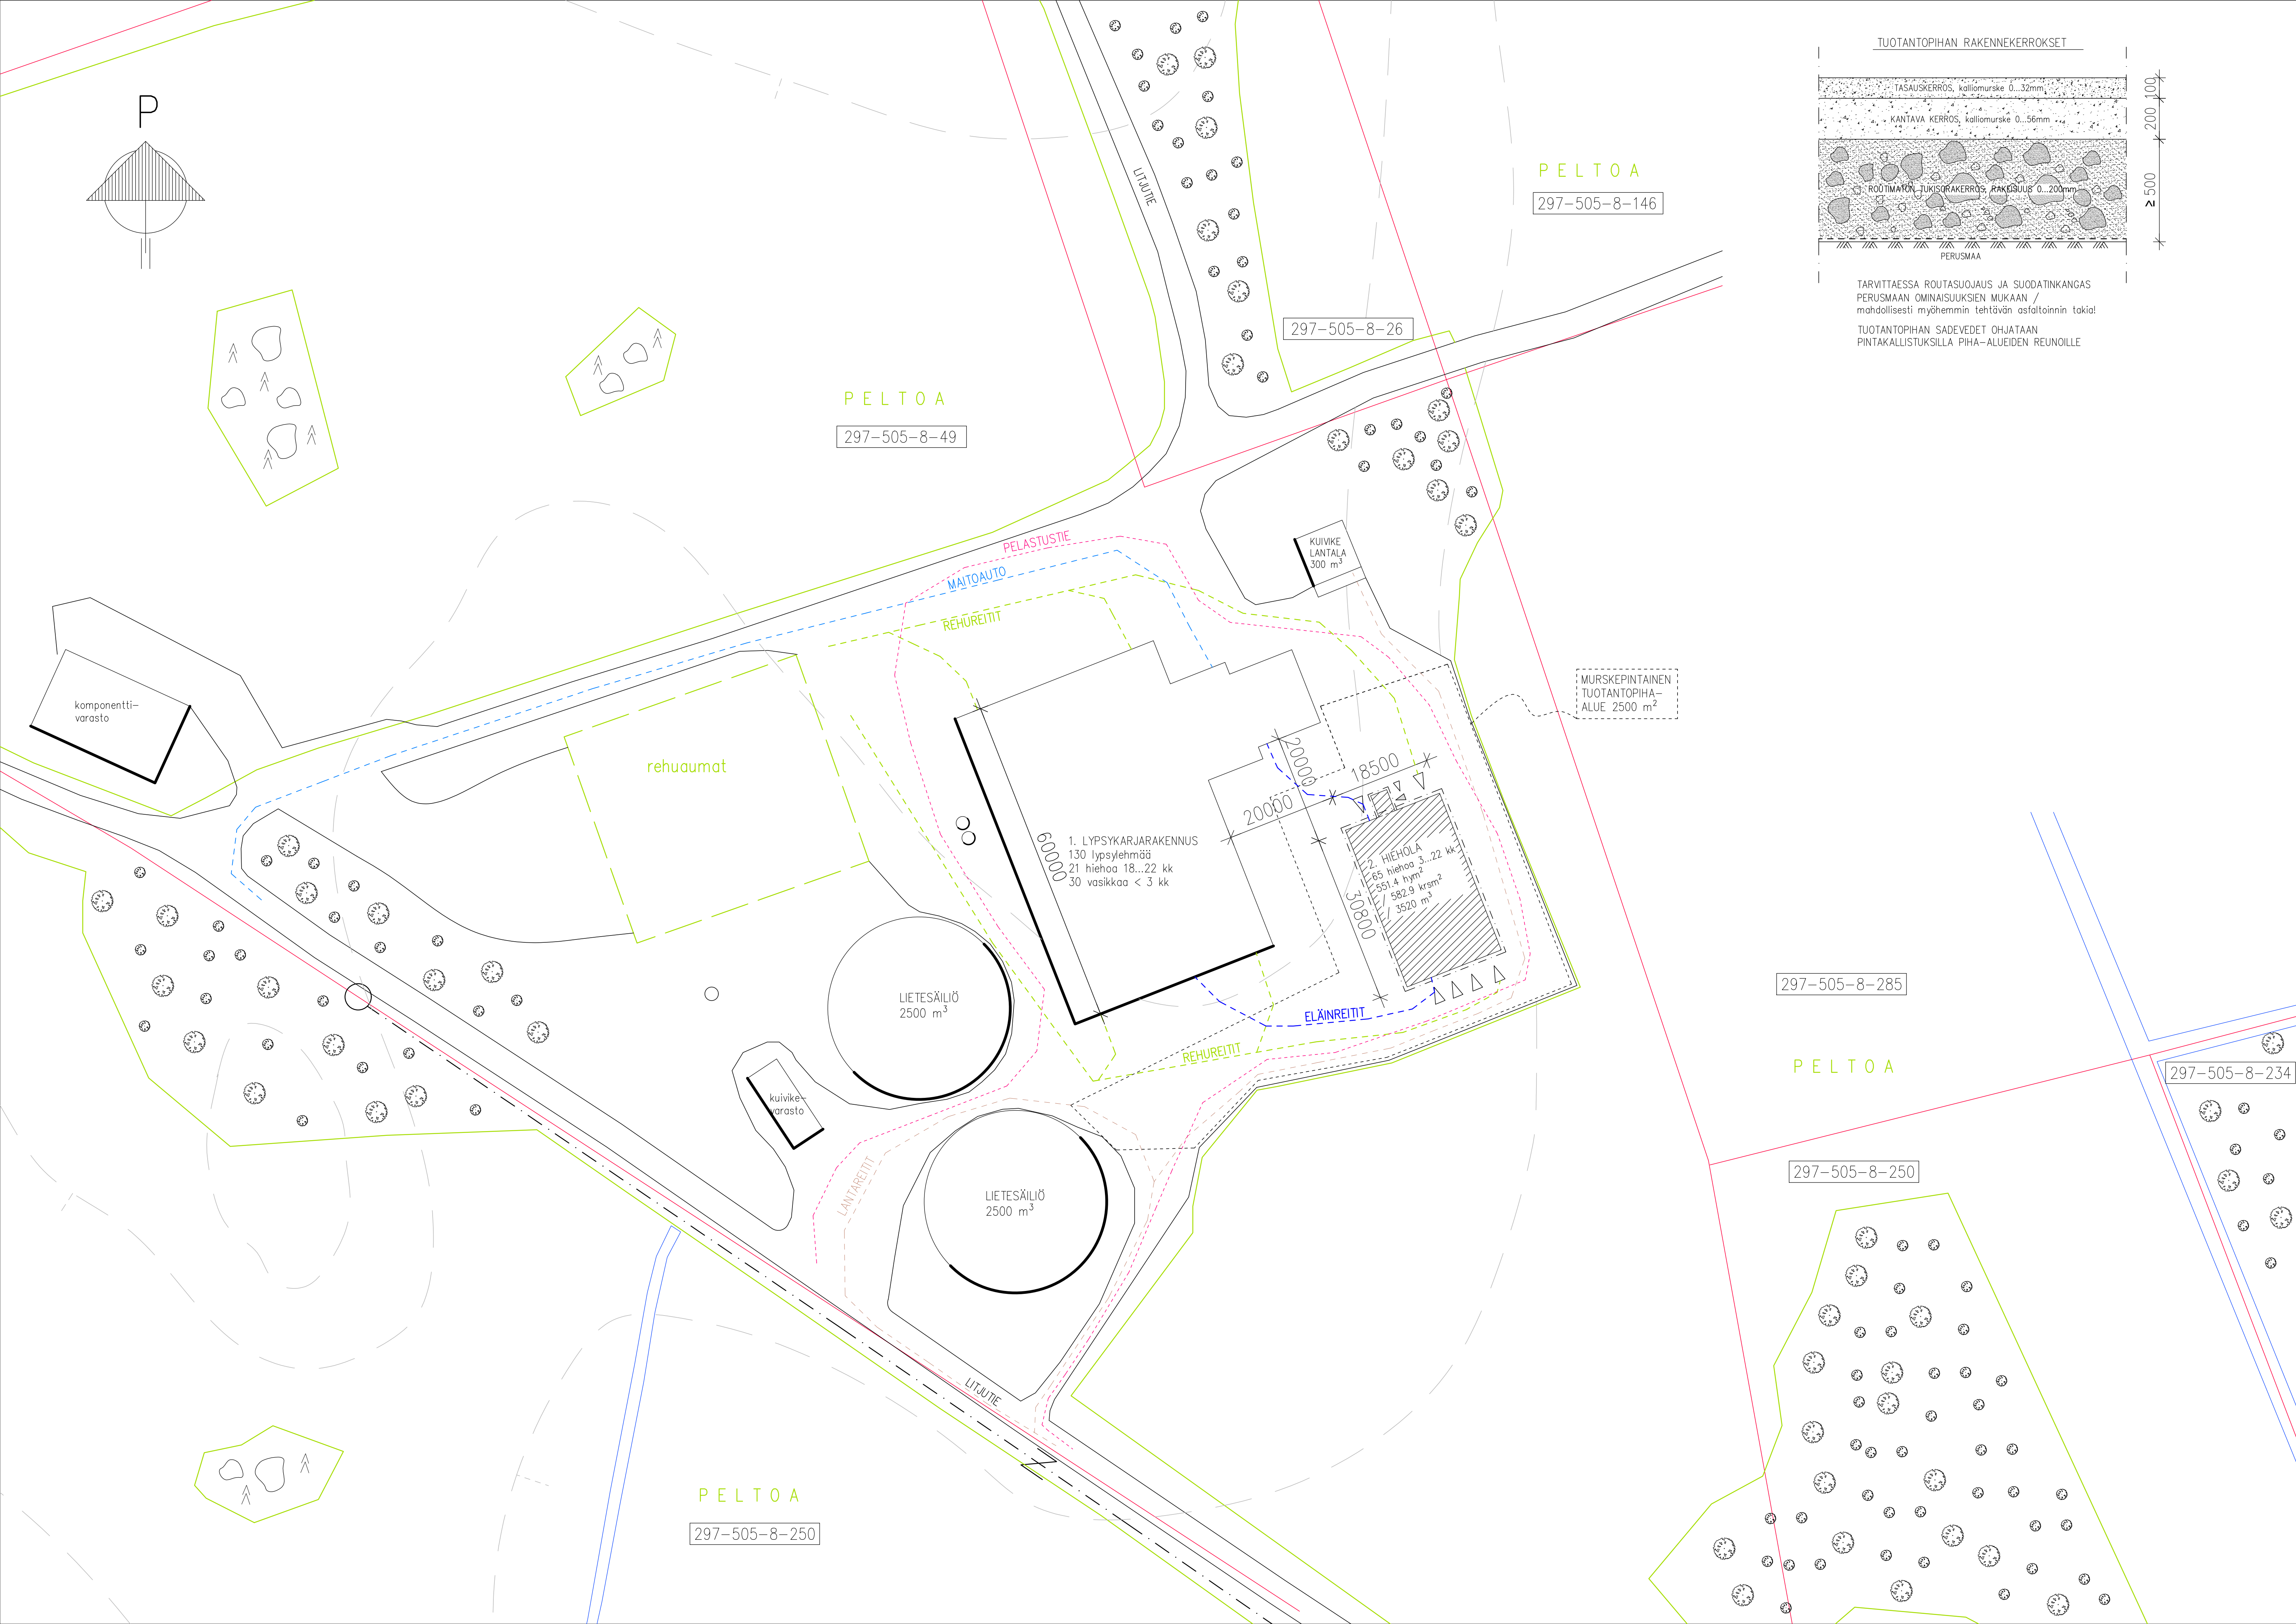

TARVITTAESSA ROUTASUOJAUS JA SUODATINKANGAS
PERUSMAAN OMINAISUUKSIEN MUKAAN /
mahdollisesti myöhemmin tehtävän asfaltoinnin takia!
TUOTANTOPIHAN SADEVEDET OHJATAAN
PINTAKALUSTUKSILLA PIHA-ALUEIDEN REUNOILLE

ELÄINYKSIKKÖ- JA LANTALASKELMA Maitomutka Oy							
Eläinlaji	Eläinmäärä	Varastointiaika kk	%-osuus lietelanta	%-osuus kuivikelanta	Lietelantaa	Kuivikelantaa	eläinyksiköt
Lypsylehmä	130	12	100		3 315,00	0,00	1 404,00
Emolehmä					0,00	0,00	0,00
Hieho 12-24kk	56	12	100		476,00	0,00	224,00
Sonni 12-24kk					0,00	0,00	0,00
Sitossonna yli 24kk					0,00	0,00	0,00
Lehmävasikka 6-12kk	18	12	100		129,60	0,00	61,20
Sonnivasikka 6-12kk					0,00	0,00	0,00
Lehmävasikka < 6kk	42	12	30	70	45,36	179,34	71,40
Sonnivasikka < 6kk					0,00	0,00	0,00
yhteensä	246				3 965,96	179,34	1 760,60
					Kuivikelantaa yhteensä =>		
Sade- ja pesuvedet	m³ / m²				Nesteet		
Lietesäiliöt h=3m (m³)	5 000				500,00		
Lietesäiliöt h=4m (m³)					0,00		
Avolantolat (m³)					0,00		
Jalottelutarhat (m³)					0,00		
Laakasillot (m³)	3 000				97,50		
Pesuvedet (m³)	300				300,00		
					Lietelantaa ja nesteet yhteensä =>		
					4 863,46		

LIETELANTAVARASTOT:

NYKYISET SÄILIÖT TILAKESKUKSELLA 5000 m³
NYKYISET ETÄSÄILIÖT 900 m³

YHTEENSÄ LIETELANTAVARASTOA 5900 m³ => OK

KUIVIKELANTAVARASTO:

NYKYINEN KATETTU LANTALA TILAKESKUKSELLA 300 m³ => OK

- REHUREITIT
- MAITOAUTO
- LANTAREITIT
- ELÄINREITIT
- PELASTUSTIE
- UUDEN TUOTANTOPIHA-ALUEEN RAJAT

K.Osa	KORTTELI/tila	YÖNTR/RNo	RAKENNUSLUVAN TUNNUS	
505	Maitomutka	8: 49		
RAKENNUSLOMAKKE			PIIRUSTUSLaji	JUOKS.No
UUDISRAKENNUS			PÄÄPIIRUSTUS	1
RAKENNUSKOHTIEN NIMI JA OSIOT			PIIRUSTUKSEN SISÄLTÖ	MITTAKAAVAT
HIEHOLA Maitomutka Oy			ASEMAPIIRUSTUS	1:500
Litjutie 71 p. 040 8426974 Satu Pitkänen				
73830 Siikajärvi kunta: Kuopio (297)				
Rakennusinsinööri-toimisto TIIMI Oy			SIUNN. ALA	TYÖ No
Rautalammin tie 13 B 13			ARK	PIR.No
77600 Suonenjoki				MUUTOS
www.rakennusinsinööri-toimistotimi.fi				
sähköp. etunimi.sukunimi@tiimipihatto.fi			PÄIVÄYS	suunnittelija/
			11.2.2026	YHT.HENK.
				Birgitta Matilainen
				amk.0503567787