


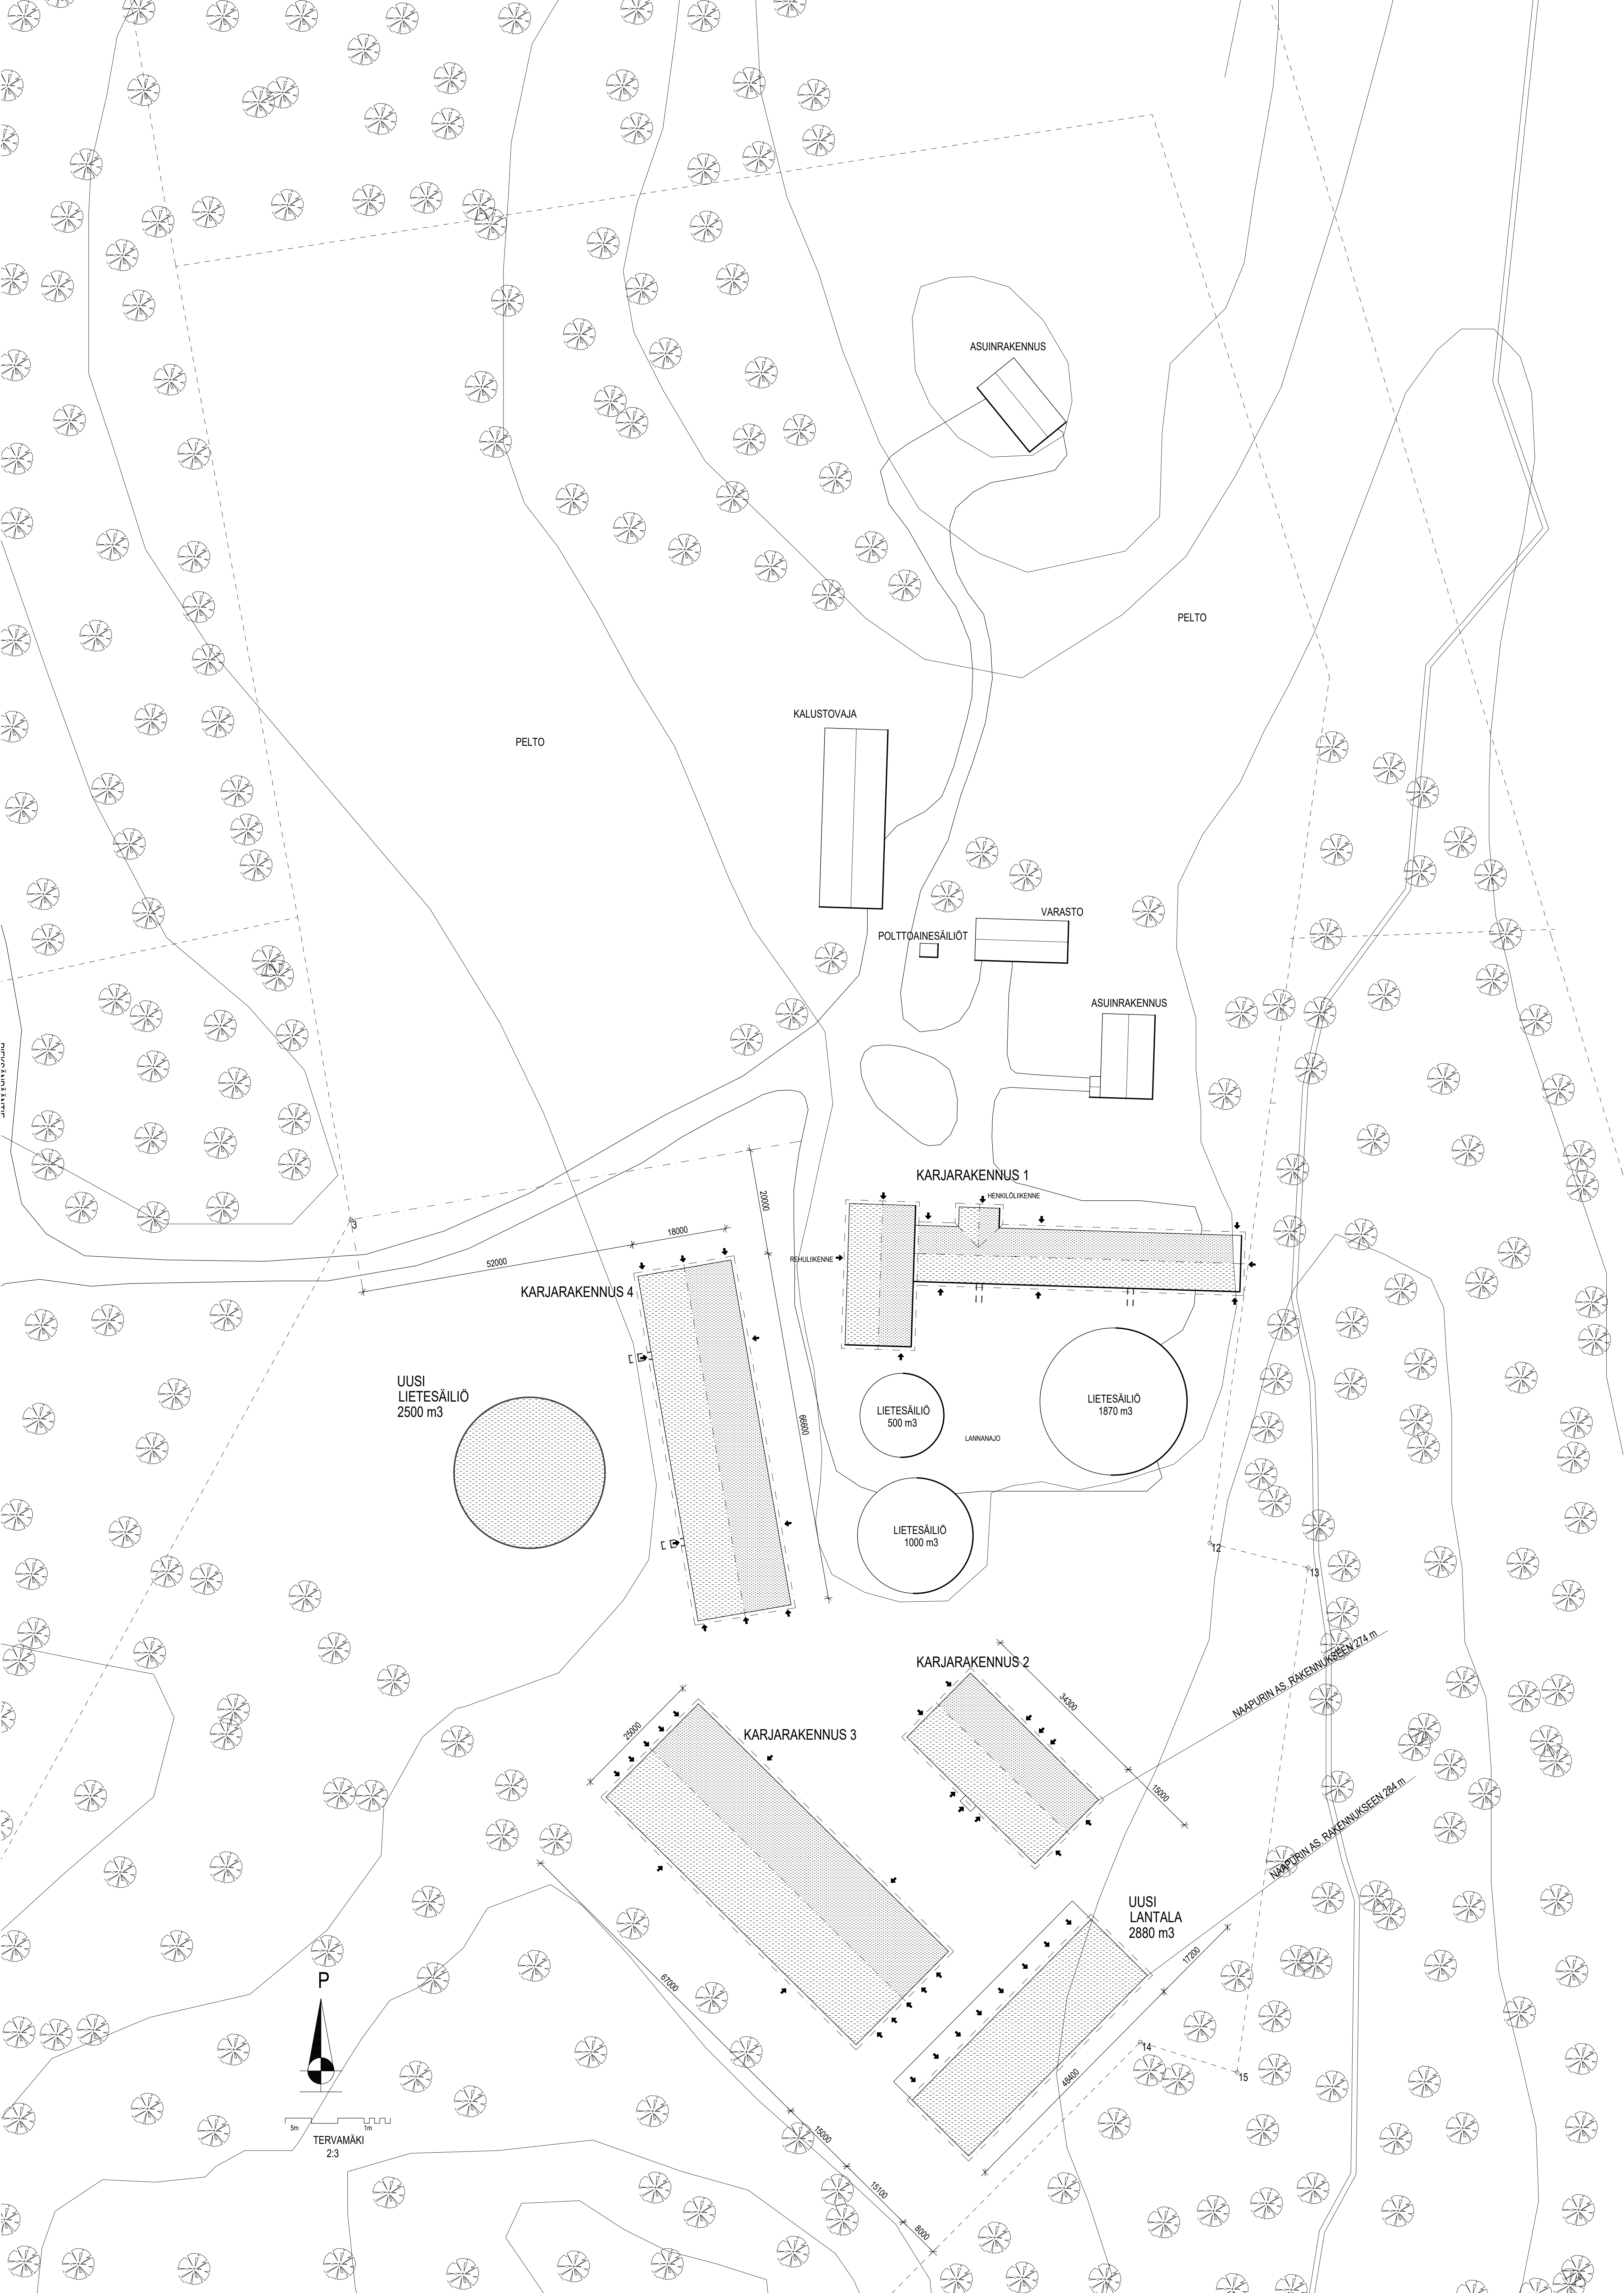

EMOLEHMÄT		19	0 m3
LIHAKARJA 12-24 kk	195	12,1	2359,5 m3
LIHAKARJA 6-12 kk	195	9,5	1852,5 m3
VASIKAT ALLE 6 kk		4,7	0 m3
PESUVEDET			200 m3
SADEVEDET			900 m3
ENTISET SÄILIÖT			-3370 m3
YHTEENSÄ			1942 m3
	UUSI LIETESÄILIÖ 2500 m3		
LANTALASKELMA			
KUIVIKELANTA	LANTALA 12 kk		
EMOLEHMÄT		20,4	0 m3
LIHAKARJA 12-24 kk		12,9	0 m3
LIHAKARJA 6-12 kk		12,1	0 m3
VASIKAT ALLE 6 kk	480	7,1	3408 m3
			0 m3
			0 m3
KUIVIKEPOHJAT			-668 m3
YHTEENSÄ			2740 m3
	UUSI LANTALA 2880 m3		

KUNTA KUOPIO	MUUTOS	
K. OSASTO ?	KORTTELITILA TERVAMÄKI	TONTTINro 2.3
RAKENNUSLOMPPUE	VIRANOMAIKSEN MERKINTÖJÄ	
YMPÄRISTÖLUPA	PIRUSTUSLAJI	JUOKS No
RAKENNUSKOHTIEN NIMI JA Osoite KARJARAKENNUS SIRVIO JANNIE PIEKSAKPÄÄNTIE 71 73320 KUOPIO	PÄÄPIRUSTUS	1
puh. 0400-465738 jenserv@hotmail.com	PIRUSTUKSEN SISÄLTÖ	MITTAAUAT 1:500
ASEMAPIIRROS	ASEMAPIIRROS	
RAKENNUSSUUNNITTELU KOROLAINEN OY	SEURA	TYO No
80710 ASKATU S.B 11 74100 SAKA 050-3611399	ARK	2026
post@korolaineny.fi	PAIVAYS	SUUNNITTELUJA
	28.2.2026	RISTO KOROLAINEN RI