



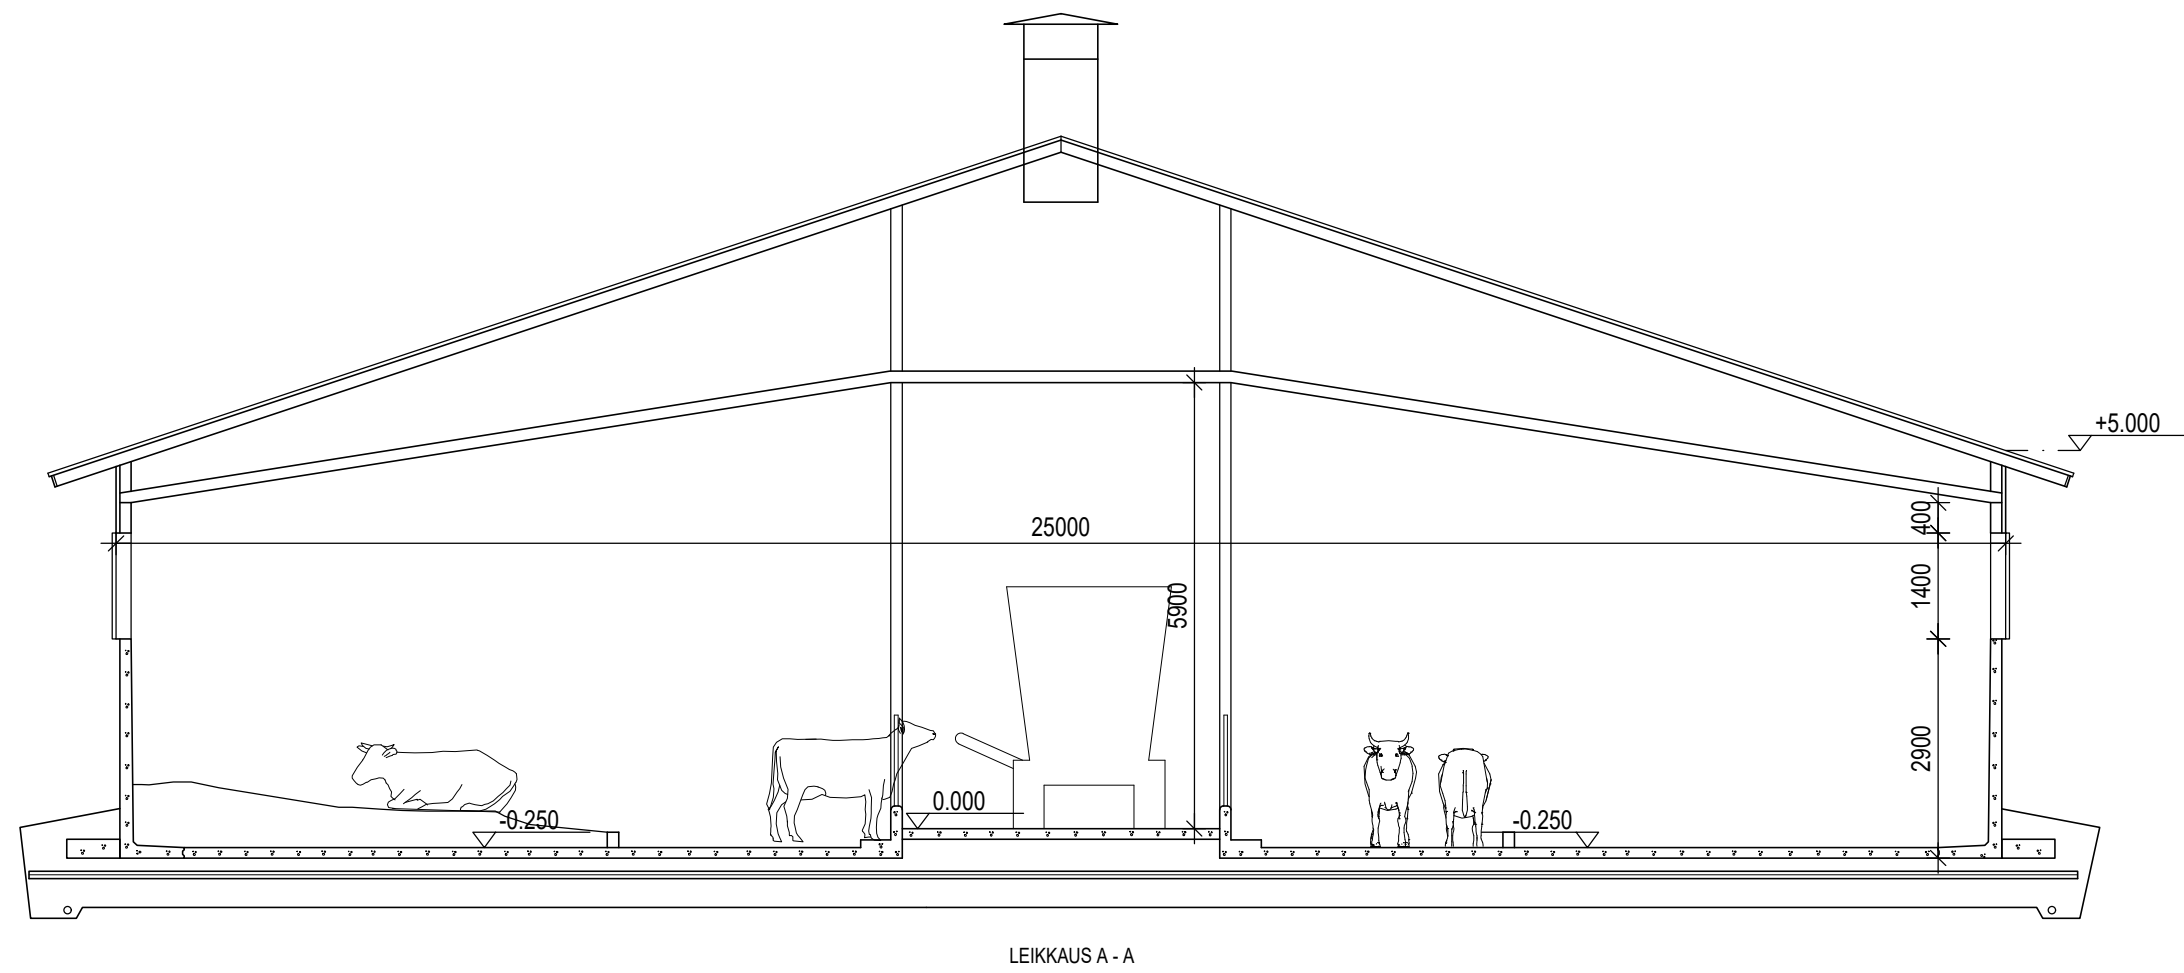

LIHAKARJA 3-6 kk YHT. 320 kpl

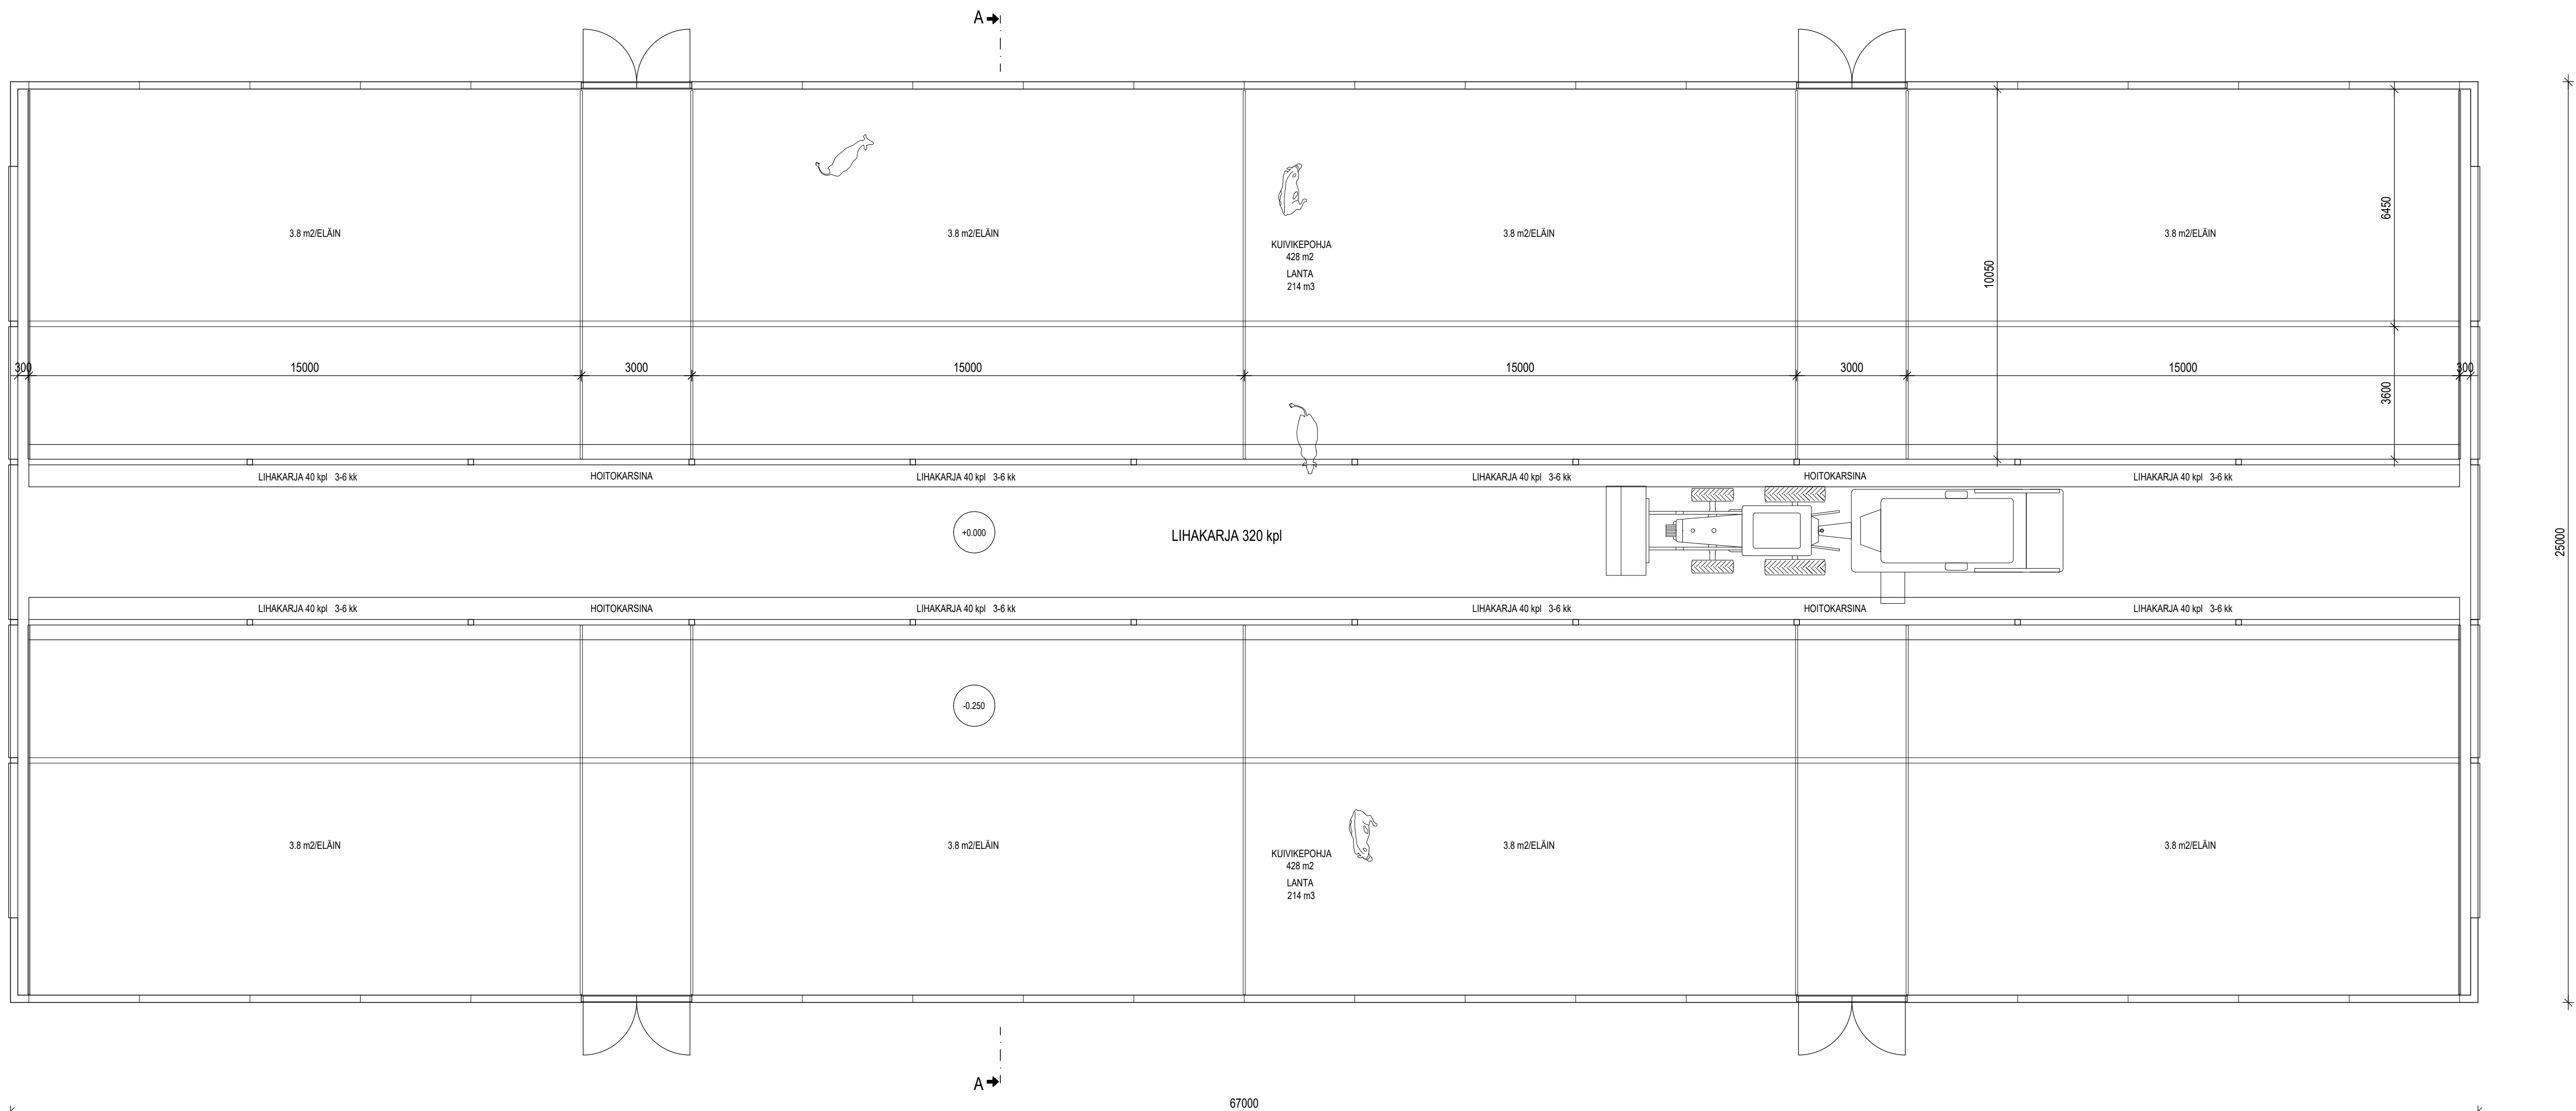

KUNTA KUOPIO			MUUTOS	
K.O.SAKKYLÄ ?	KORTTELITYLÄ TERVAMÄKI	TONNITUNNUS 2:3	VIRANOMAISTEN MERKINTÖJÄ	
RAKENNUSLUSTOMERKKE			PIIRUSTUSLAJI	JUOKS No
UUDISRAKENNUS			PÄÄPIIRUSTUS	2
RAKENNUSKOHTIEN NIMI JA OSIOT			MITTAKAAVAT	
KARJARAKENNUS 3			POHJA LEIKKAUKSET JULKISIVUT	1:100
SIRVIÖ JANNE				1:100
PIEKSÄNPÄÄNTIE 71				1:100
73320 KUOPIO				
puh. 0400-465738 jannev@hotmail.com				
 RAKENNUSSUUNNITTELU KOROLAINEN OY			SUUNNITTELU	TYÖ No
30711 ASKATUJEN 11			ARK	2026
74120 ISÄLÄN			PAIVÄYS	SUUNNITTELIJA
050-3611399 post@korolainen.fi			28.2.2026	RISTO KOROLAINEN RI