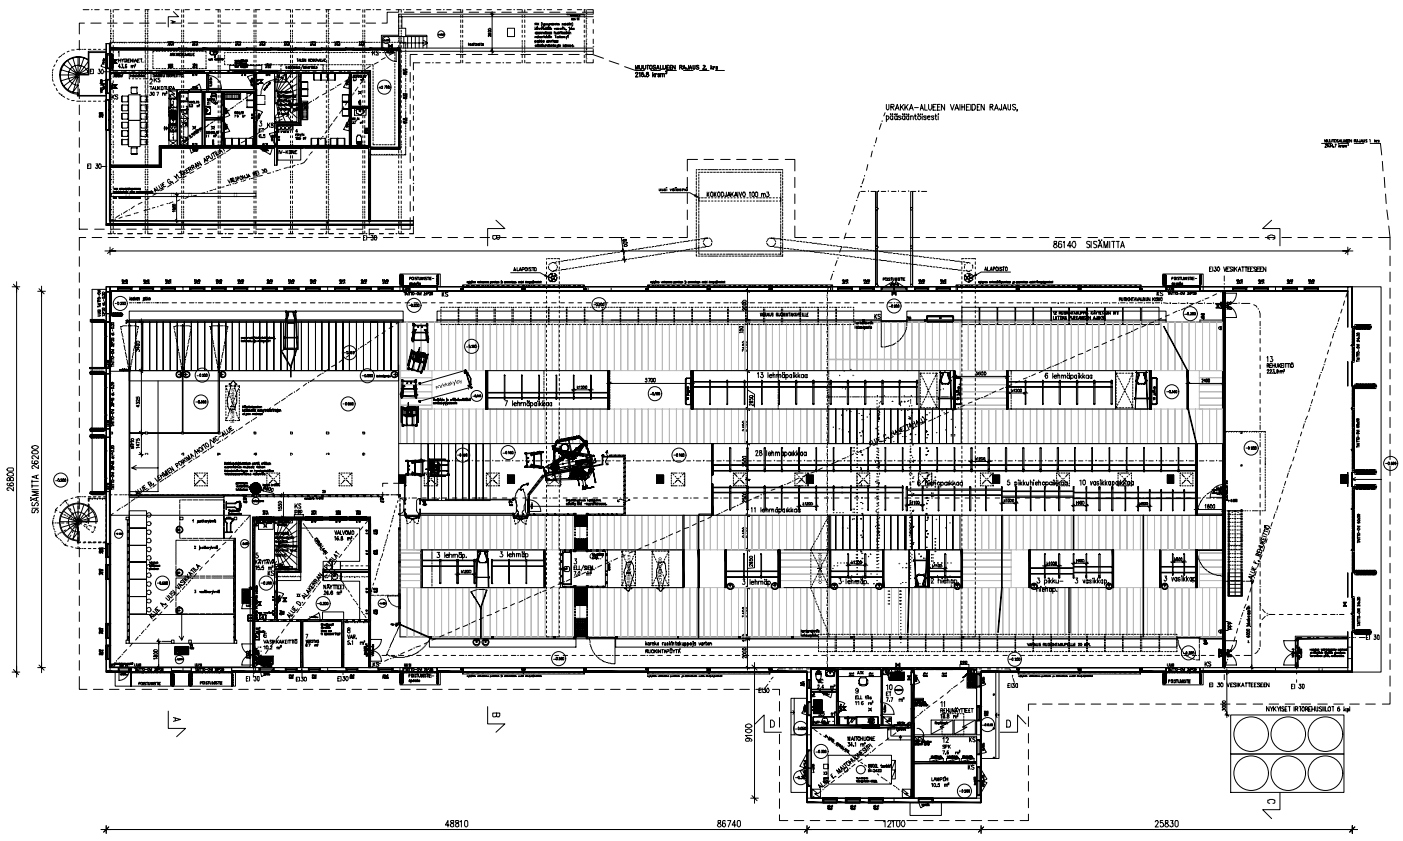
MAUTOSAUNEN RAJAUS 2. krs
215,0 brm²
URAKKA-ALUEEN VAIHEIDEN RAJAUS,
(p25x30m10tiset)
KOKOOMANAVIO 100 m3
86140 SISÄMITTA
SISÄMITTA 26200
26800
ALAPOISTO
EJ30 VESIKATTEESEEN
13 lehmäpaikkaa
7 lehmäpaikkaa
28 lehmäpaikkaa
11 lehmäpaikkaa
6 lehmäpaikkaa
5 pikkulehmäpaikkaa
10 vasikkapaikkaa
3 lehmäp.
3 lehmäp.
3 vasikkap.
3 vasikkap.
KUIVIKE
KÄYTÄVÄ
SÄILÖ
KÄYTÄVÄ
SÄILÖ
SÄILÖ
SÄILÖ