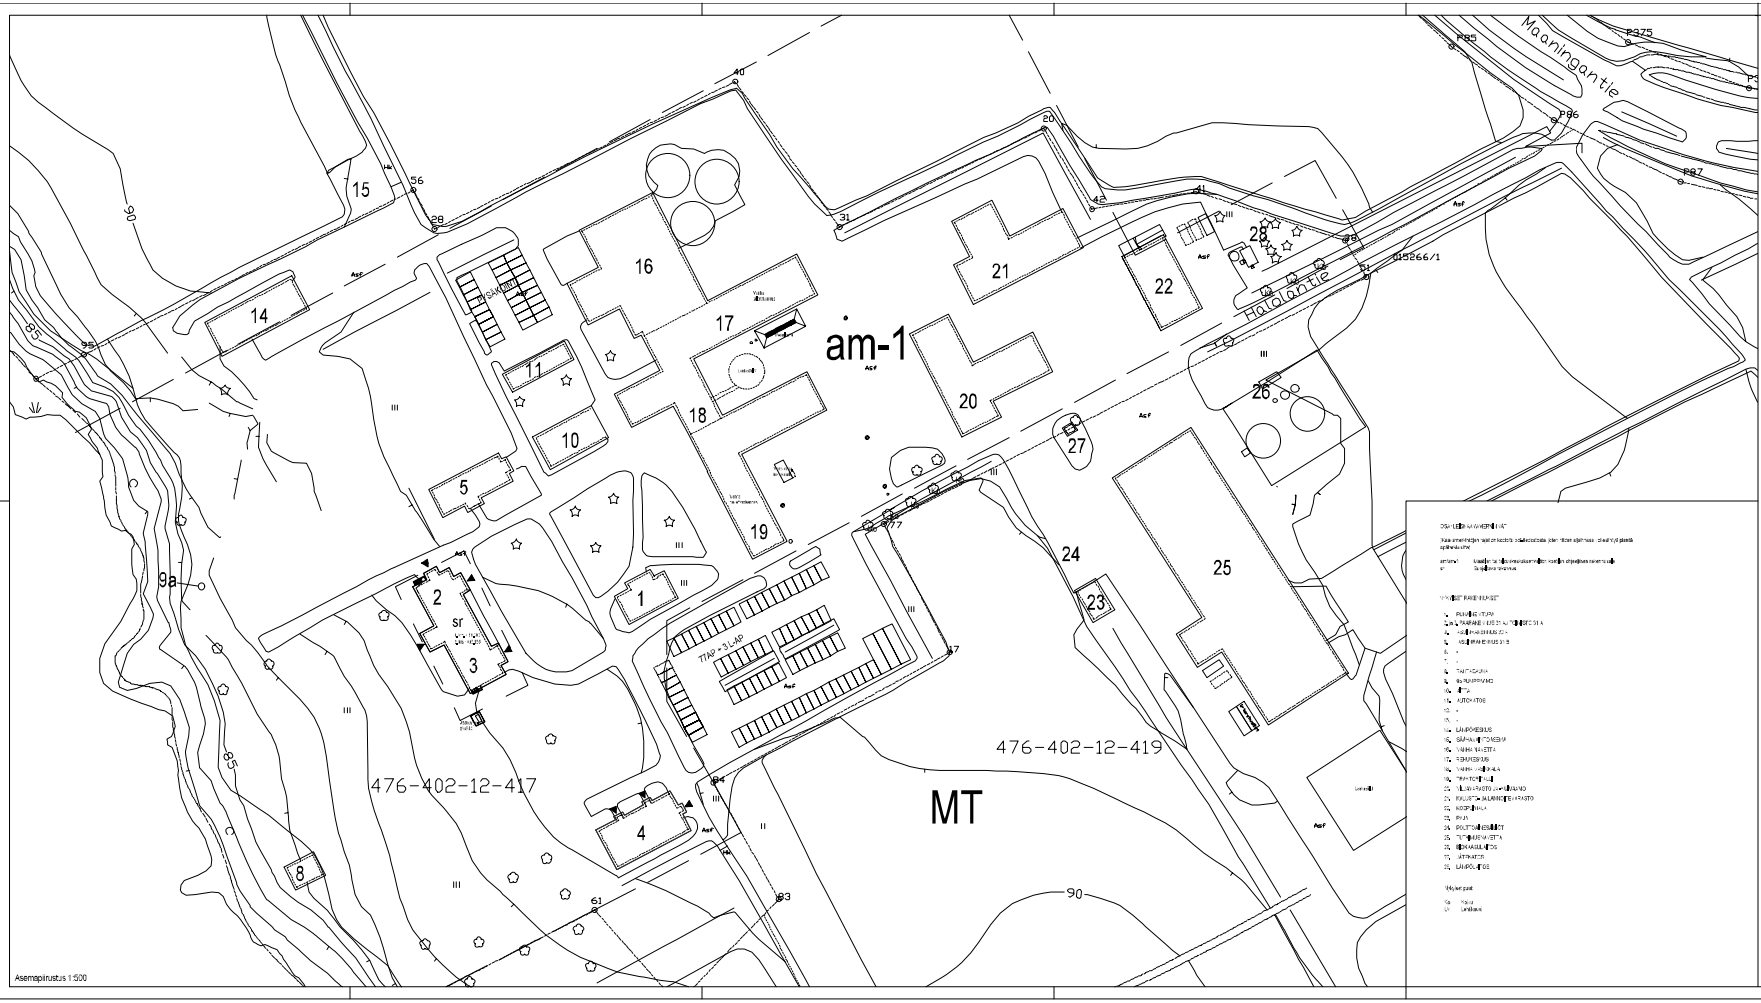

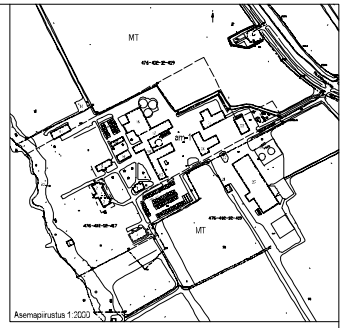

LOPPUDOKUMENTTI 8.12.2022

Suunnittelun vaihe: Rakentamisluvan hakemisvaihe	Kohde/osa: 492	Tehtävänro: 12411	Vs.mittaustaso: vertaustaso
Kohde: LUKE Maaninka Halolantie 31 A 71750 Maaninka			Piirrosnro: 102-03
			Piirrosnimi: Asemapirustus
			Mittakaava: 1:500 1:2000
Suunnittelusta vastaava taho: SWECO	Sweco Rakennetalot Oy Puistotie 1 A, 70110 KUOPIO puh. 010 522 4000 www.sweco.fi/rakennetalot y-tunnus 2187001-1		Vastuullinen pätevä suunnittelija: Kiinteistöosakeyhtiö ja liike-elämän asiantuntijapalvelut yhtiö Rakennusmestari
