


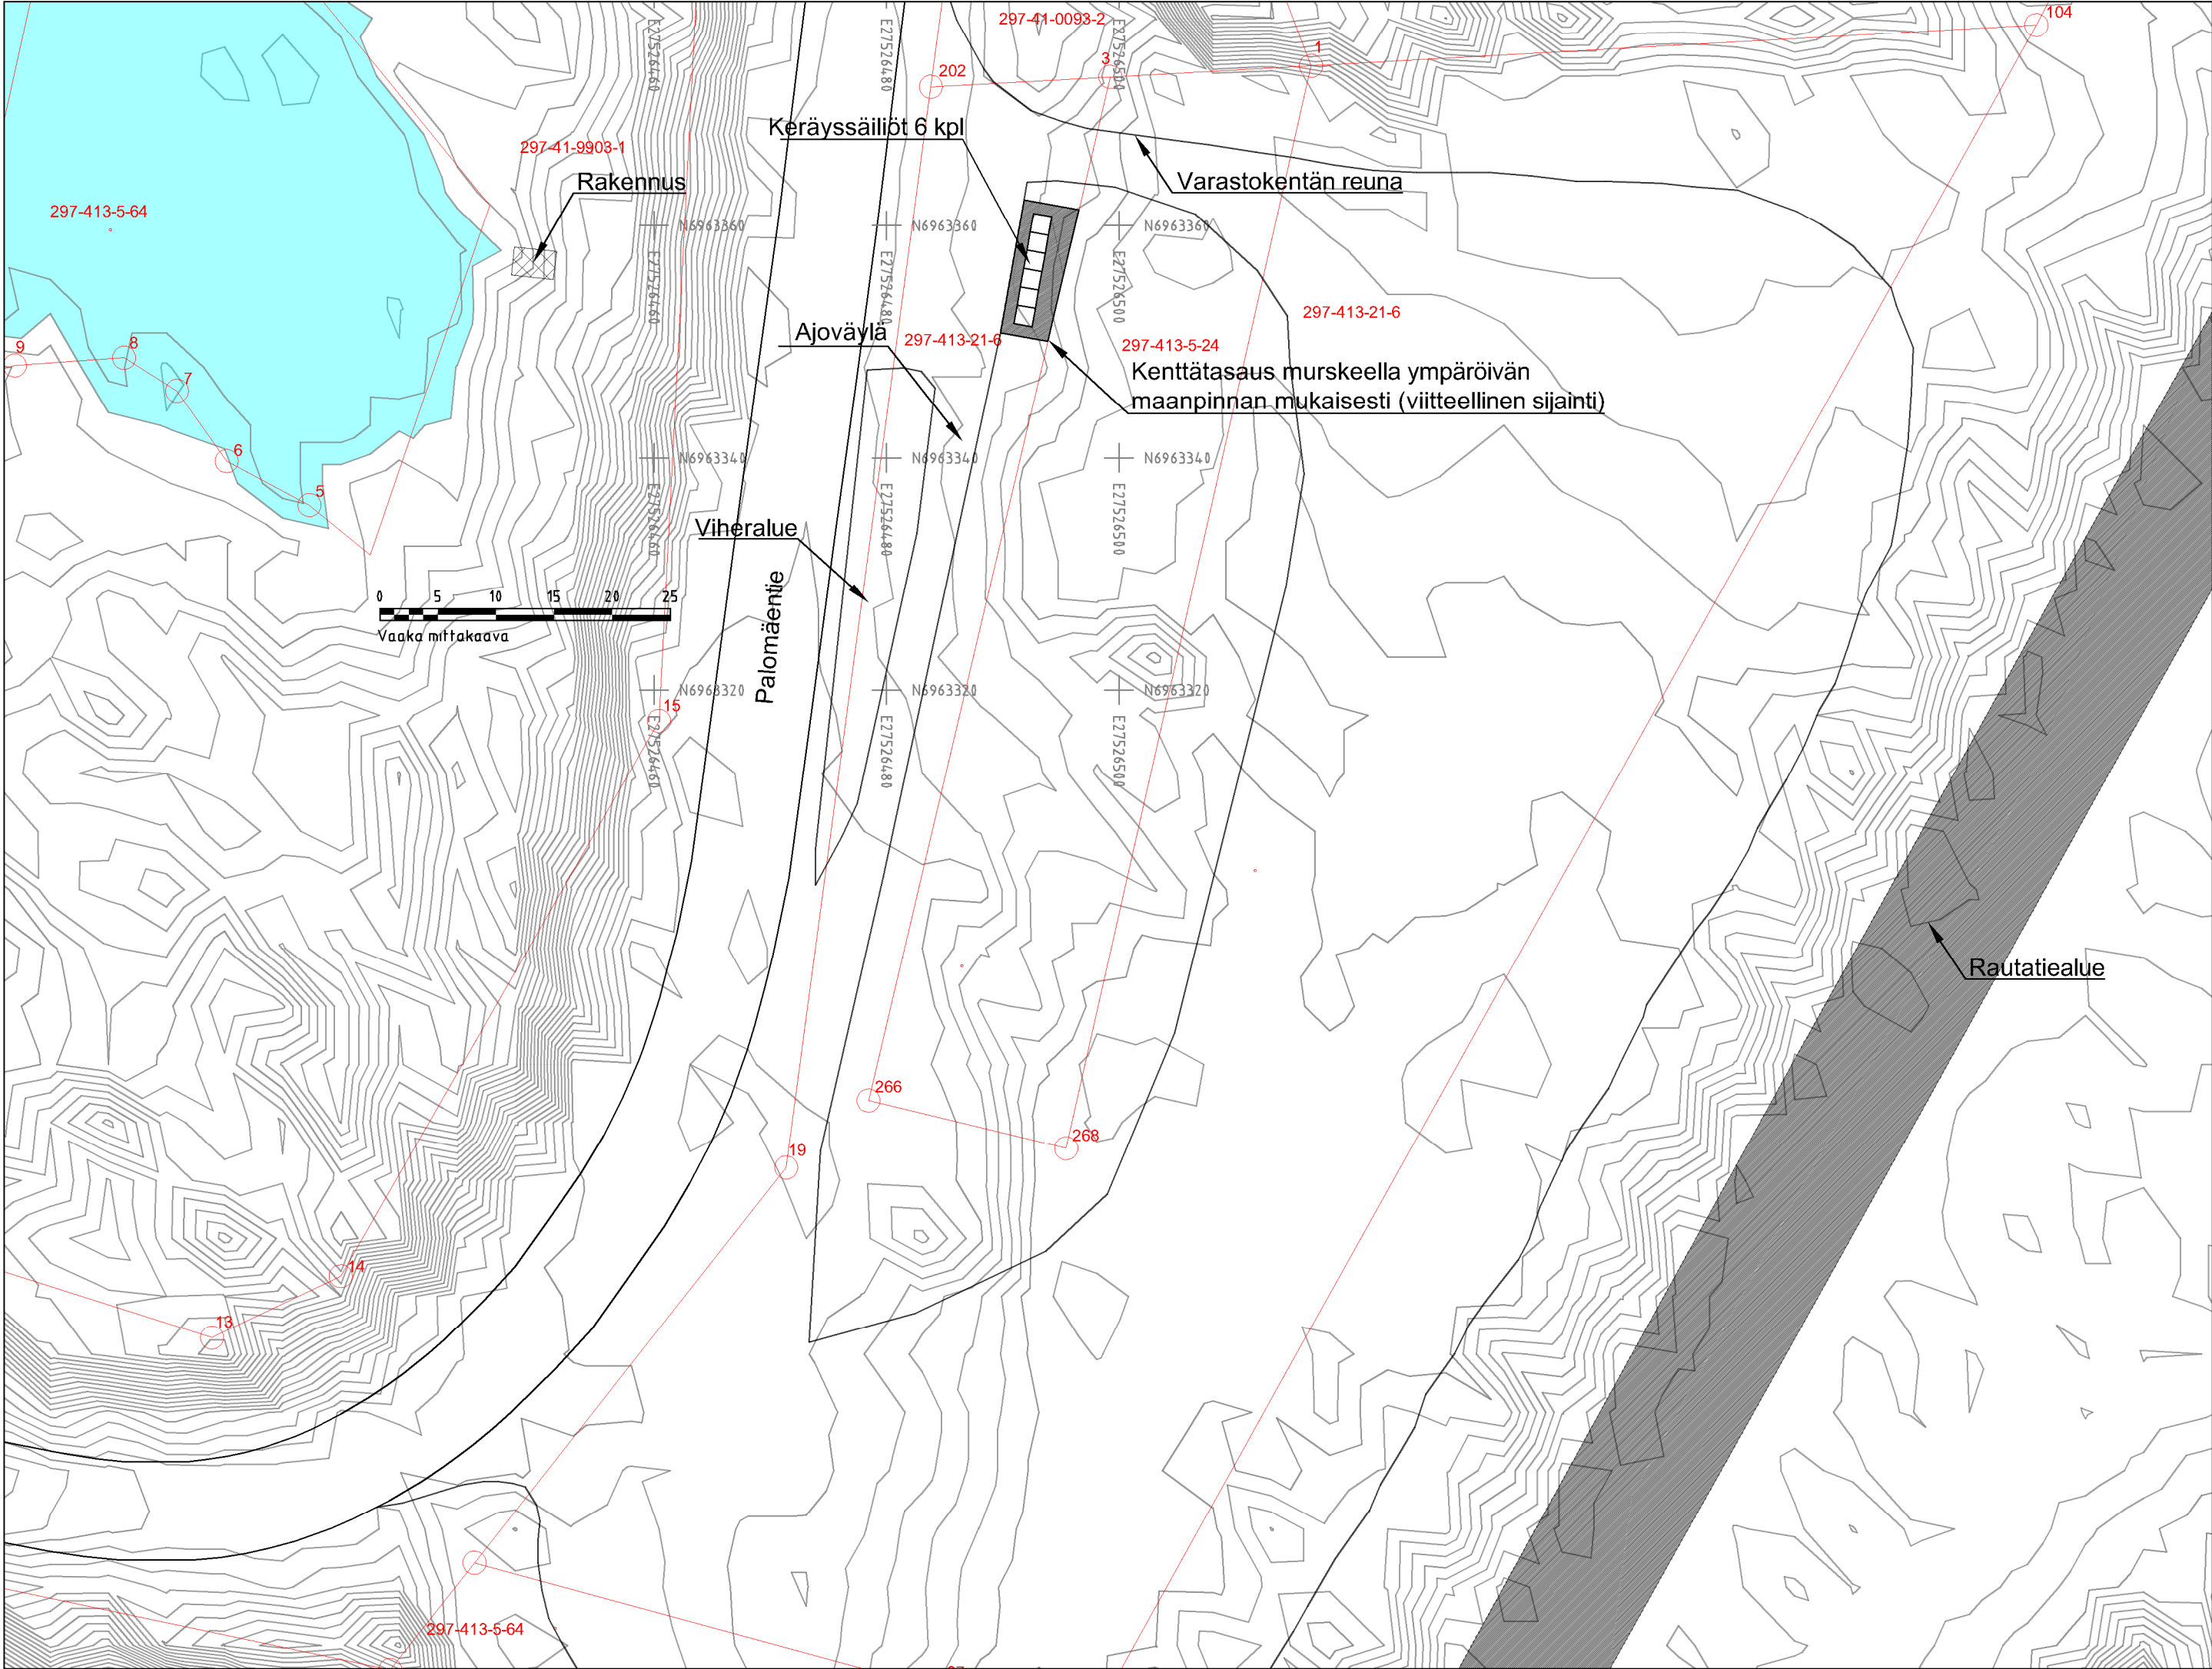

Selitteet

	Tien reunat
	Kiinteistöraja
	Kiinteistökulmaraja
297-413-21-6	Kiinteistötunnus
	Pieni Varkaanlampi
	Keräyssäiliö

- Keräyssäiliöt
- 4 kpl, MolokDomino Global 5m³ (160 x 160 cm)
 - 2 kpl, MolokDomino Plus 3m³ (160 x 160 cm)

Keräyssäiliöiden asennus laitetoimittajan asennusohjeen mukaan.

Koordinaattijärjestelmä ETRS-GK27, korkeusjärjestelmä N2000

K.osa/ Kylä 413	Kortteli/ Tila 21	Tonitti/ Rn:o 6	Viranomaisen merkintöjä	Rak. luvan nro
Rakennustoimenpide			Piirustuslaji	Juokseva nro
Rakennuskohteen nimi ja osoite Jätekuukko Oy Kurkimäen ekopiste Palomäentie 25 Kuopio			Piirustuksen sisältö Asemapiirros Ekopiste	Mittakaava 1:500
Ramboll Puutarhakatu 9 70100 Kuopio puh. 020 755 611			Suunn. ala Työnro 1510098899	Tiedosto
			Piirustusnro 1	Muutos 0
Hyv. JARNOL	Suunn. RLRIK	Piirt. RLRIK	Pvm 9.7.2026	