

1:200 / 1:200

1–1

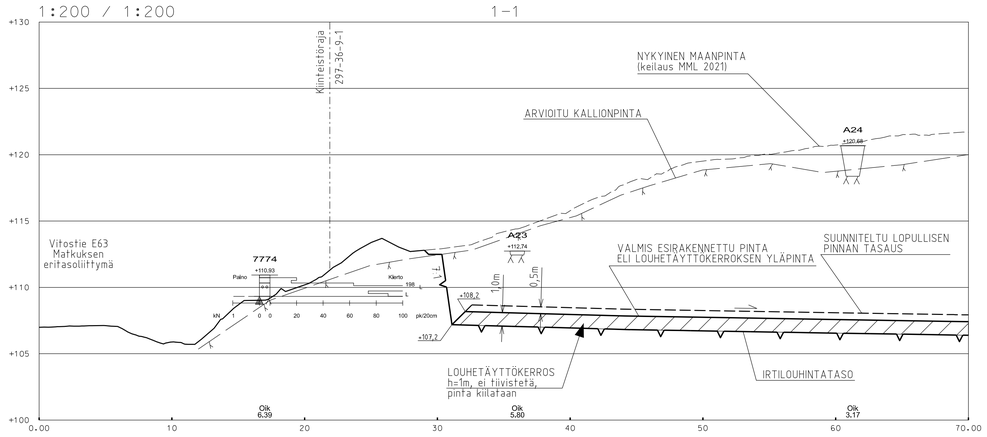


1:200 / 1:200

2–2

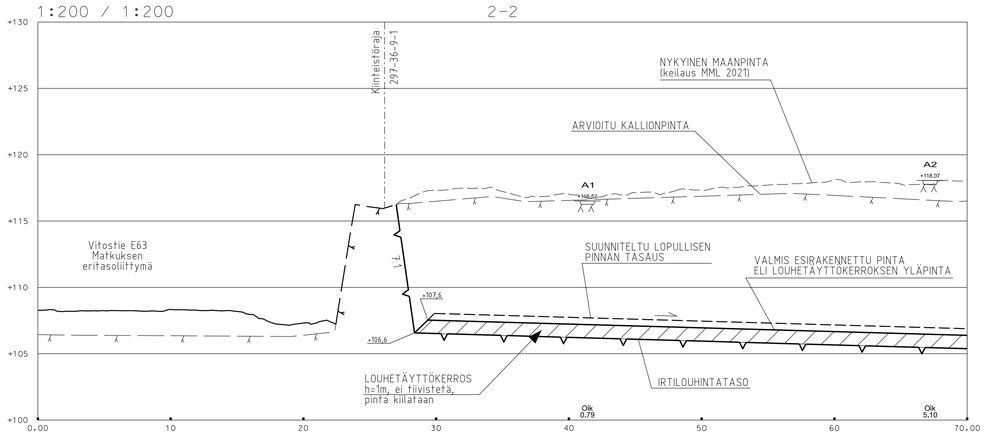


1:200 / 1:200

3–3

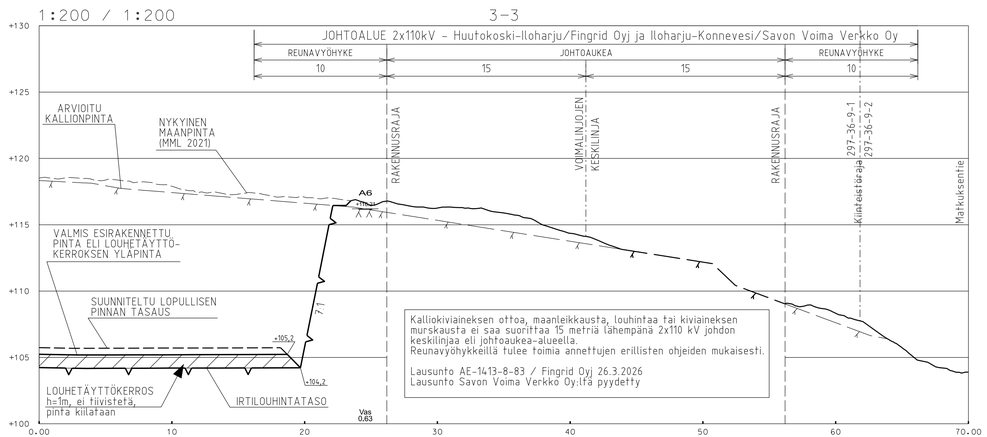

1:200 / 1:200

4–4

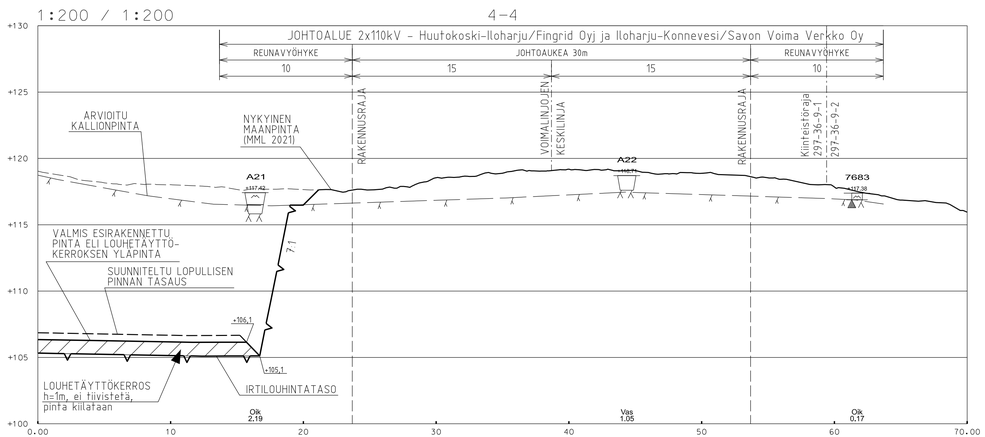

KORKEUSJÄRJESTELMÄ N2000
KOORDINAATTIJÄRJESTELMÄ ETRS-GK27

C			
B			
A			
MUUTOS/TÄYDENNYS		PÄIVÄYS	NIMI

Kohde
HILTULANLAHTI (036), KUOPIO
ITÄ-MATKUKSEN YRITYSTONTTI
Kiinteistö 297-36-9-1
Matkuksentie 63, Kuopio

Piirustuksen sisältö
LEIKKAUSPIIRUSTUS
1-1, 2-2, 3-3 ja 4-4
ESIRAKENTAMINEN

Mittakaava
1:200/1:200

Piirustuslaji
GEOSUUNNITELMA

KUOPIO
KAUPUNKITEKNIIKKA, KUNNALLISTEKNINEN SUUNNITTELU
SUOKATU 42, 70111 KUOPIO
(017)182 111, www.kuopio.fi

Päiväys	*11.5.2026*	Suunn. diar.	*259/15*
Hyv.		As.no	*8473/2024*
Asemak. tark.		Projektinro	*0251*
Suunn./Tark.	*M.MARTIKKALA*	Pir. nro	*GEO-200*
Piirt.	*M.MARTIKKALA*		