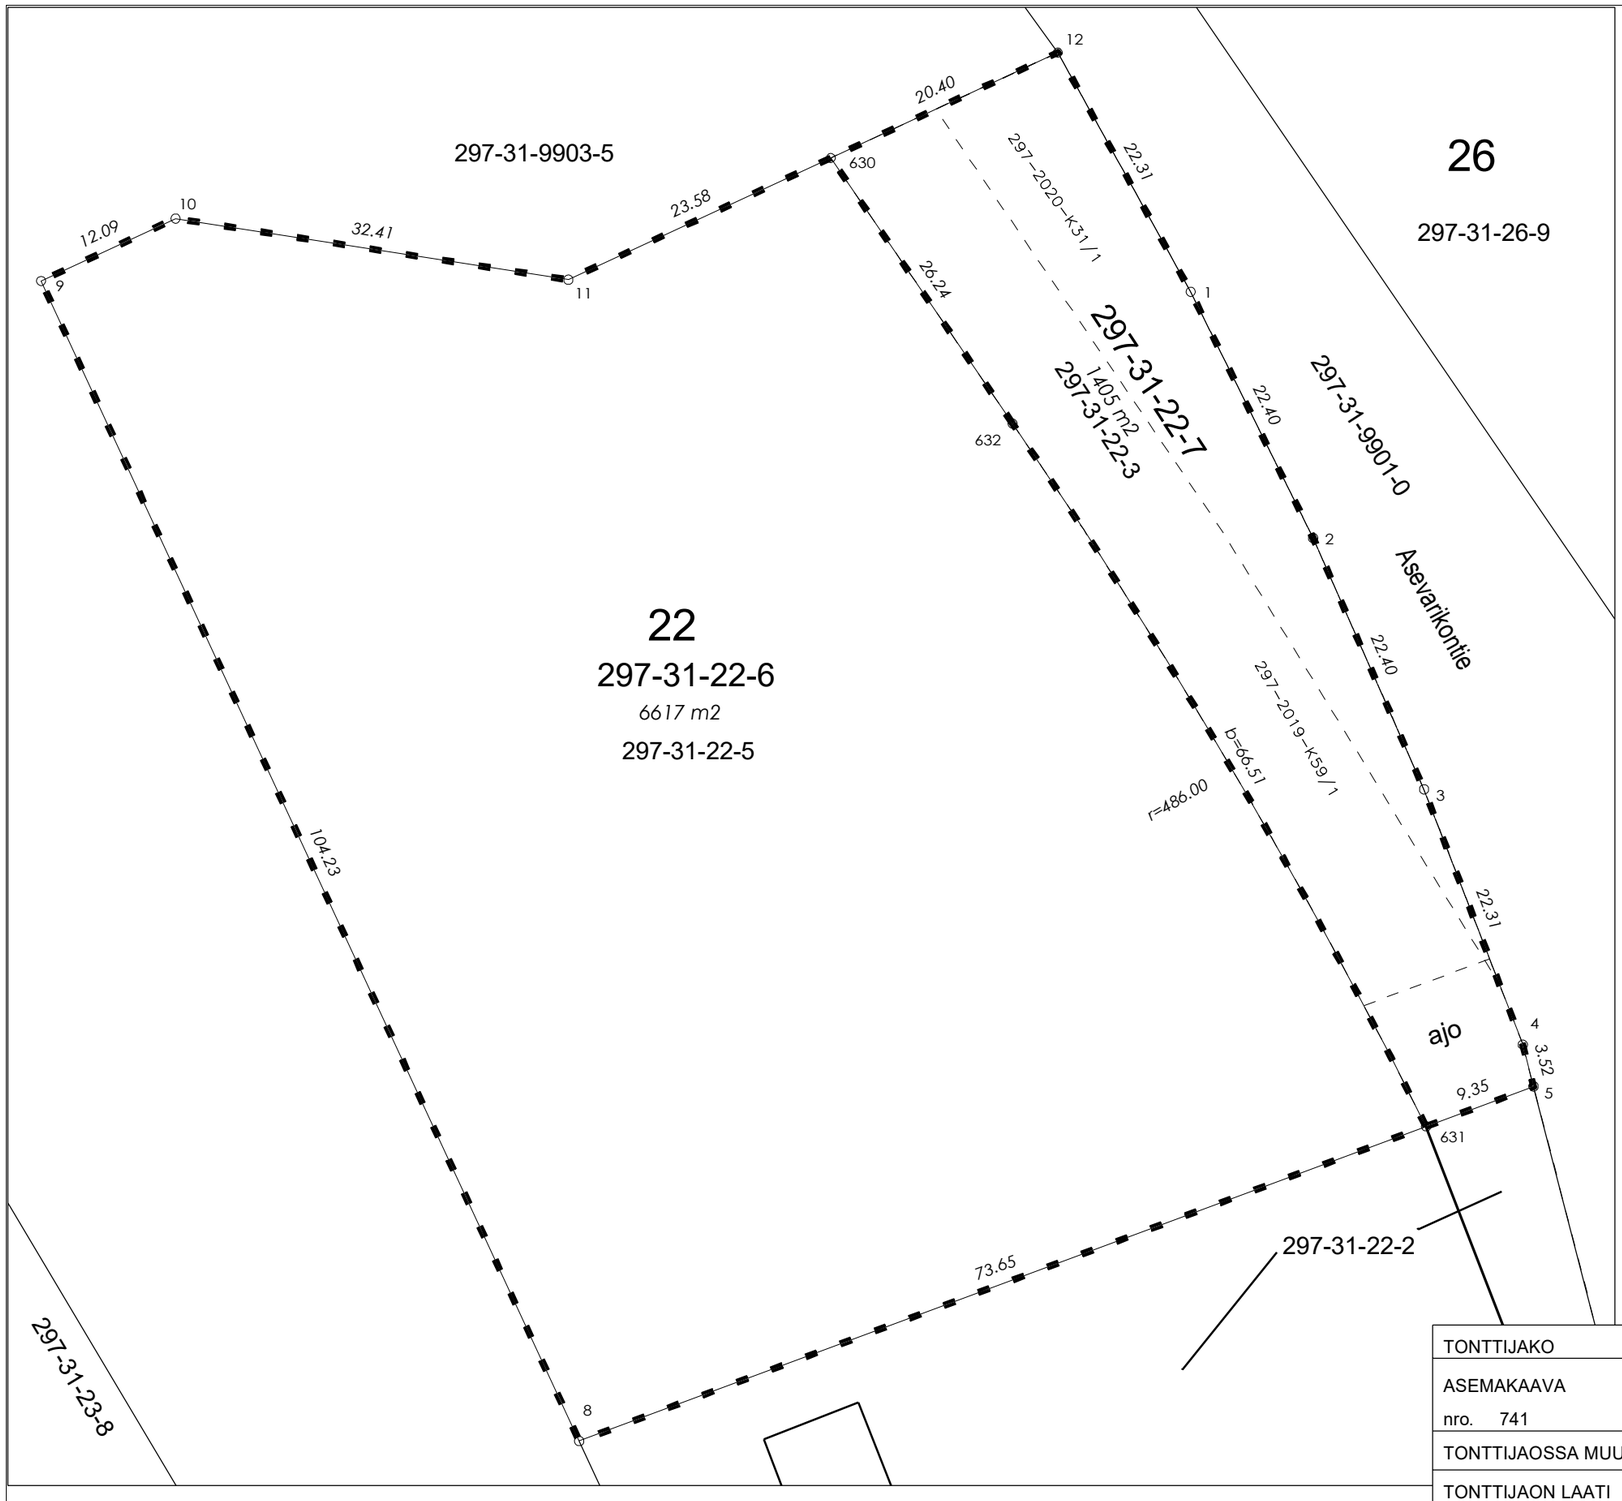

KOORDINAATTILUETTELO - ETRS-GK27

N:O	X	Y
1	6971515.544	27530177.379
2	6971495.488	27530187.355
3	6971474.994	27530196.403
4	6971454.188	27530204.451
5	6971450.782	27530205.332
8	6971421.883	27530127.523
9	6971516.432	27530083.659
10	6971521.519	27530094.623
11	6971516.532	27530126.644
12	6971535.045	27530166.545
630	6971526.457	27530148.036
631	6971447.526	27530196.565
632	6971504.805	27530162.859

Osoite:
297-31-22-6 Asevarikontie 16

MUODOSTUMINEN

KIINTEISTÖ	P-ALA	OSAPINTA-ALA	KIINTEISTÖ	M-ALA
297-031-0022-0006	6617		297-031-0022-0005	
297-031-0022-0007	1405		297-031-0022-0003	

TONTTIJAKO	1:500	ASIANRO	3072/2026
ASEMAKAAVA nro. 741	VAHVISTETTU pvm. 13.06.2011		
TONTTIJAOSSA MUUTTUVAT TONTIT		5	
TONTTIJAON LAATI	27.04.2026	MUODOSTUVAT TONTIT	
		297-31-22-6,7	
LASKI AK	Asiakirja on allekirjoitettu koneellisesti Kuopion kaupungin asianhallintajärjestelmässä. Allekirjoituksen oikeellisuuden voi todentaa kirjaamosta.	TJNRO	
PIIRSI AK		4047	
TARK	Elina Heikura Toimitusinsinööri		
KIINTEISTÖINSINÖÖRI HYVÄKSYNYT			