
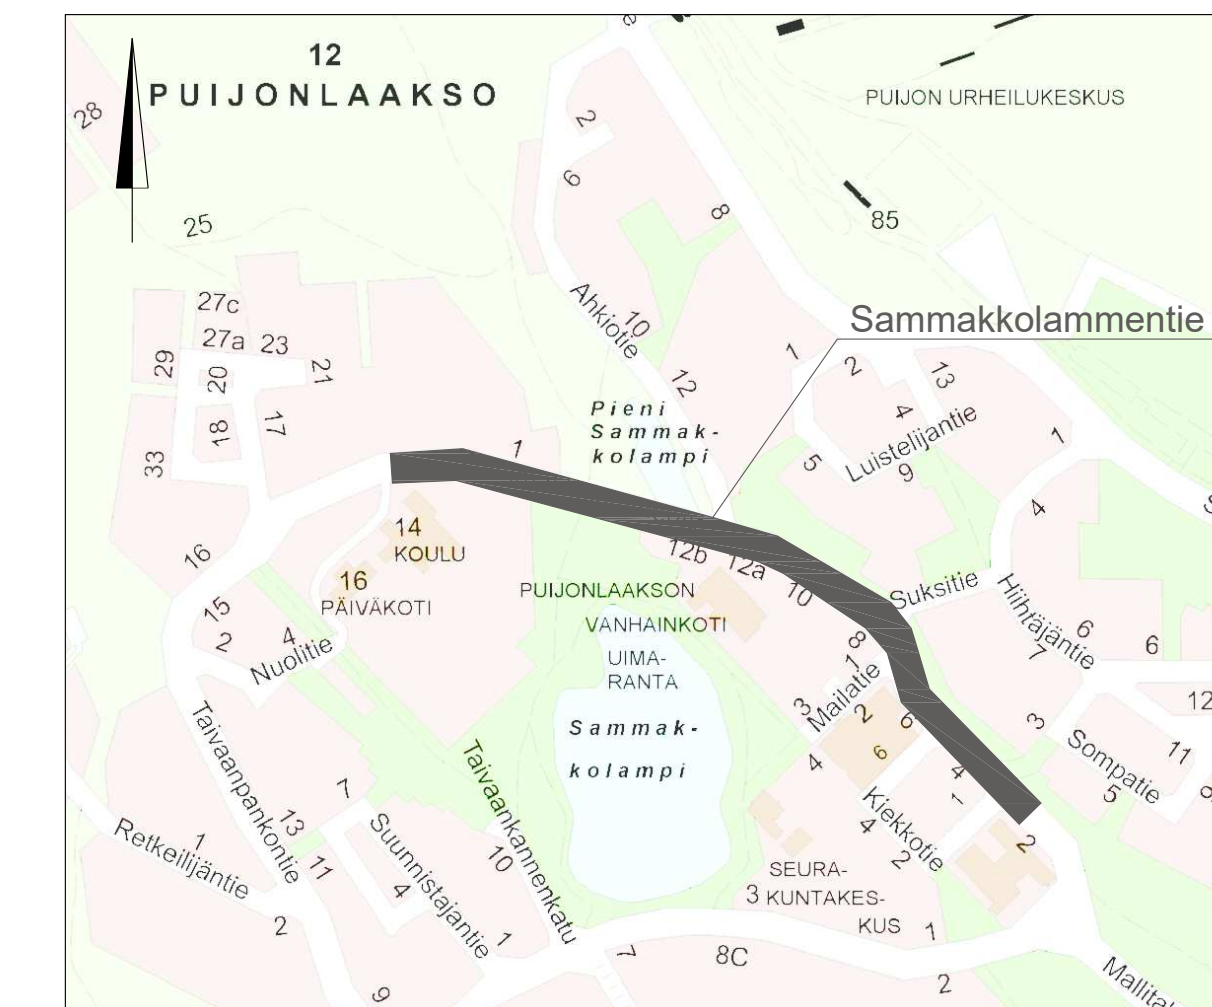


**MERKINTÖJEN SELITYKSET**

- Pohjoisnuoli
- Katualueen raja
- Tontin raja
- Kiinteistötunnus
- Rajapyykki ja rajapyykin numero
- Paalutuslukema
- Leikkaus
- Suojatie
- Ajoratahidaste / korotettu suojatie
- Rakennus
- Uusi valaisin
- Nykyinen valaisin
- Rakentamisen takia poistettavat puut
- Luontoarvoiltaan merkittävä puu, tavoitteena puun säilyminen
- Ojanpohja
- Graniittinen reunakivi (näkyvän osan korkeus)
- Graniittinen madallettu reunakivi
- Graniittinen luskattu reunakivi
- Yhdistetty tie- ja kevytkaidel/ suojakaide
- Asfaltti, ajorata
- Asfaltti, jk+pp
- Asfaltti, pyöräily
- Kiveys, valkoinen
- Kiveys, harmaa (tarkennetaan rakentamissuunnittelussa)
- Kiveys, punainen (tarkennetaan rakentamissuunnittelussa)
- Kenttäkivi (tarkennetaan rakentamissuunnittelussa)
- Nurmetus / pensasistutus (tarkennetaan rakentamissuunnittelussa)
- Sora

**Ohjeellinen hulevesijärjestelmä**

- Hulevesikaivo
- Huleveden tarkastuskaivo
- Hulevesiviemäriputki

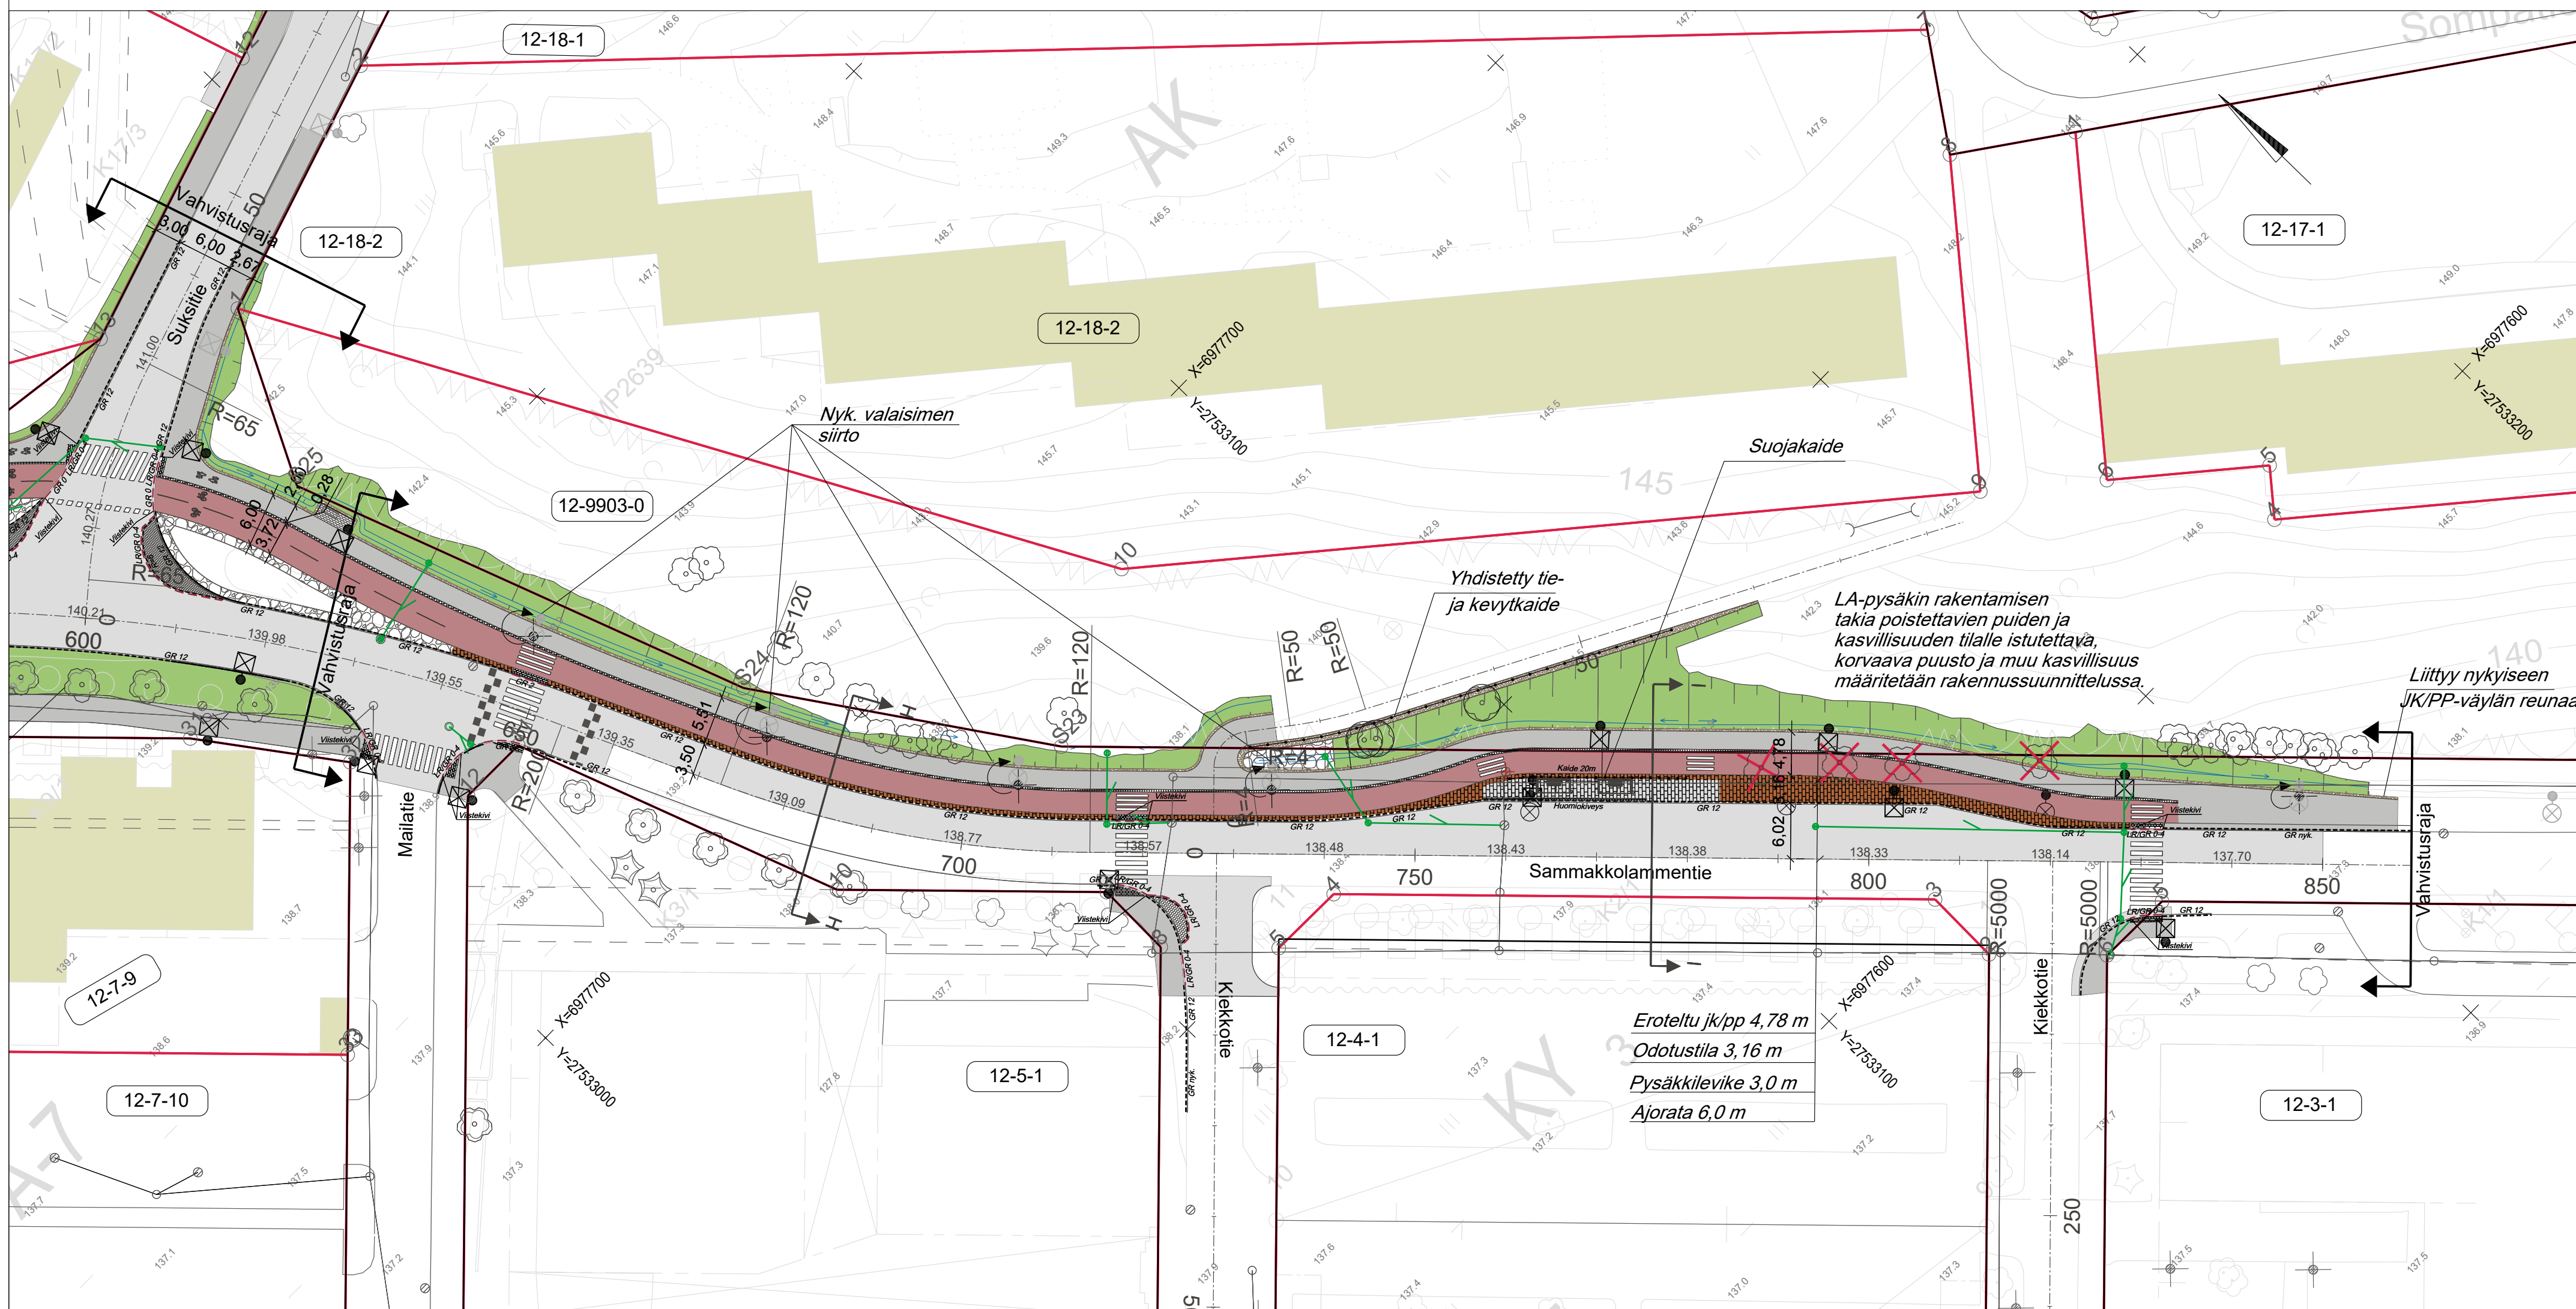

Nykyiset vesihuoltotiedot © Kuopion Vesi 2022  
 Muu suunnittelu-aineisto © Kuopion kaupunki 2022  
 KORKEUSJÄRJESTELMÄ N2000  
 KOORDINAATTIJÄRJESTELMÄ ETRS-GK27

Liite on allekirjoitettu koneellisesti Kuopion kaupungin asianhallintajärjestelmässä.  
 Allekirjoituksen oikeisuuden voi todentaa kirjasta.

C			
B			
A			
MUUTOSTÄYDENNYS		PÄIVÄYS	NIMI
Könde			
<b>PUIJONLAAKSO 12</b>		Piirustuksen sisältö	Mitakaava
<b>SAMMAKKOLAMMENTIE VÄLILLÄ SUKSITIE - KIEKKOTIE</b>		<b>ASEMAPIIRUSTUS POIKKILEIKKAUKSET</b>	<b>1:500</b> <b>1:100</b>
Piirustaja		KATU- JA HULEVESISUUNNITELMA	
Päivitys	31.5.2024	Suom. alus	111
Myr	A. RASÄNEN	As.no	4274/2024
Asenn. tek.		Projekti	0046
Suom. Tek.	J. KORHONEN	Pis. no	1
Pik.			
J. LILJAKKONEN		31.5.2024	
A. ELOMAA		31.5.2024	
<b>SITOWISE</b>			
Kauppakatu 28 70110 KUOPIO P. 020 747 6000 F. 020 747 6111			