

## LIKENNEMERKKILUETTELO

NRO	NIMI	TUNNUS	KOKO	LISÄTIEDOT
121a	Pysäköintipaikka	E2	400x400	Kiinn.val.pylv.
121b	Vaikutusalue päätty	H11	400x400	Kiinn.val.pylv., sininen
122a	Pysäköintipaikka	E2	400x400	-
122b	Ajoneuvojen sijoitus pysäköintipaikalla	E4.1_3	400x400	-
122c	Henkilöauto ja pakettiauto	H12.1_3	400x300	-
122d	Pysäköintialueen alkamisen osoittamisvelvollisuus	H19.2	400x200	2h
123a	Töyssyjä	A10	900	-
123b	Pysäköinti kielletty	C38	640	-
124a	Pysäköintipaikka	E2	400x400	sininen
124b	Vaikutusalue päätty	H11	400x400	sininen
125a	Pysäköintipaikka	E2	400x400	-

125b	Ajoneuvojen sijoitus pysäköintipaikalla	E4.1_3	400x400	-
125c	Henkilöauto ja pakettiauto	H12.1_3	400x300	-
125d	Pysäköintialueen alkamisen osoittamisvelvollisuus	H19.2	400x200	2h
126a	Suojatie	E1	600x600	kaksipuolinen
126b	Liikenteenjakaaja	D3.1	640	-
127a	Yhdistetty pyörätie ja jalkakäytävä	D6	640	-
127b	Vaikutusalue molempiin suuntiin	H9.1	400x400	-
128a	Jalkakäytävä	D4	640	-
128b	Vaikutusalue molempiin suuntiin	H9.1	400x400	-
129a	Suojatie	E1	600x600	kaksipuolinen
129b	Liikenteenjakaaja	D3.1	640	-
130a	Pysäköintipaikka	E2	400x400	-
130b	Vaikutusalue päätty	H11	400x400	sininen
131a	Pysäköintipaikka	E2	400x400	-
131b	Ajoneuvojen sijoitus pysäköintipaikalla	E4.1_3	400x400	-

131c	Henkilöauto ja pakettiauto	H12.1_3	400x300	-
131d	Pysäköintialueen alkamisen osoittamisvelvollisuus	H19.2	400x200	2h
132	Liikenteenjakaaja	D3.1	640	-
133	Nopeusrajoitusalue 40 km/h	C35	600x600	-
134a	Nopeusrajoitusalue 40 km/h	C34	600x600	-
134b	Pysäköinti kielletty	C38	640	-
135a	Suojatie	E1	400x400	kaksipuolinen, nyk. uusitaan
135b	Väistämismuunnos risteyksessä	B5	900	-
135c	Kaksisuuntainen pyörätie	H23.1	400x300	-
136a	Suojatie	E1	400x400	Kiinn.val.pylv., nyk. uusitaan
136b	Väistämismuunnos risteyksessä	B5	900	Kiinn.val.pylv., nyk. siirretään
136c	Kaksisuuntainen pyörätie	H23.1	400x300	-
137a	Yhdistetty pyörätie ja jalkakäytävä	D6	640	-
137b	Kaksisuuntainen pyörätie	H23.2	400x300	-
138	Jalkakäytävä	D4	640	Kiinn.val.pylv.

## MERKINTÖJEN SELITYKSET

- = Uusi liikennemerkki
- = Nykyinen liikennemerkki
- = Nykyinen liikennemerkki siirretään
- = Nykyinen liikennemerkki uusitaan
- = Tiemerkintätunnus

## MÄÄRÄLUETTELO LIKENTEENOHAJUS

### LIKENNEMERKIT (UUDET)

TUNNUS	KOKO	NIMI	KALVOTYYPPI	MÄÄRÄ
A10	900	Töyssyjä	R2	1
C34	600x600	Nopeusrajoitusalue 40 km/h	R2	1
C35	600x600	Nopeusrajoitusalue 40 km/h päätty	R2	1
C38	640	Pysäköinti kielletty	R2	2
D3.1	640	Liikenteenjakaaja	R2	3
D4	640	Jalkakäytävä	R1	2
D6	640	Yhdistetty pyörätie ja jalkakäytävä	R1	2
E1	400x400	Suojatie	R2	2
E1	600x600	Suojatie	R2	2
E2	400x400	Pysäköintipaikka	R2	6
E4.1_3	400x400	Ajoneuvojen sijoitus pysäköintipaikalla	R2	3
H9.1	400x400	Vaikutusalue molempiin suuntiin	R1	3
H11	400x400	Vaikutusalue päätty	R2	3
H12.1_3	400x300	Henkilöauto ja pakettiauto	R2	3
H19.2	400x200	Pysäköintialueen alkamisen osoittamisvelvollisuus	R2	3
H23.1	600x400	Kaksisuuntainen pyörätie	R2	2

### LIKENNEMERKIT (SIIRRETTÄVÄT)

TUNNUS	KOKO	NIMI	KALVOTYYPPI	MÄÄRÄ
B5	900	Väistämismuunnos risteyksessä	R2	2
C38	640	Pysäköintikielletty	R2	1

### LIKENNEMERKKIEN JALUSTAT

JALUSTATYYPPI	PYLVÄS	MÄÄRÄ
H=500	Ø60mm	1
H=700	Ø60mm	10
H=900	Ø60mm	4

### TIEMERKINNÄT

MERKINTÄMATERIAALI	VÄRI	m <sup>2</sup>
Upotettu kestoperkinä	valkoinen	23
Kestoperkinä (3 mm)	valkoinen	28


### TIEMERKINTÄTAULUKKO

NRO	NIMI	VÄRI	VIIVA-PITUUS	VÄLI	LEVEYS	MERKINTÄTAPA*
K1_1	Keskiviiva	valk.	1.0	3.0	0.1	K
K3_1	Sulkuviiva	valk.			0.1	K
K3_3	Sulkuviiva	valk.			0.2	K
L3_2	Suojatie ja pp-tien jatke rinnakkain	valk.		0.5		U
M16	Nopeusrajoitus	valk.	3.45		2.5	U

\* Merkintätavat: K = kestoperkinä (massa 3mm), U = upotettu kestoperkinä (7+2mm), M = maalattu merkintä



Suunnitelma-aineisto © Kuopion kaupunki 2023

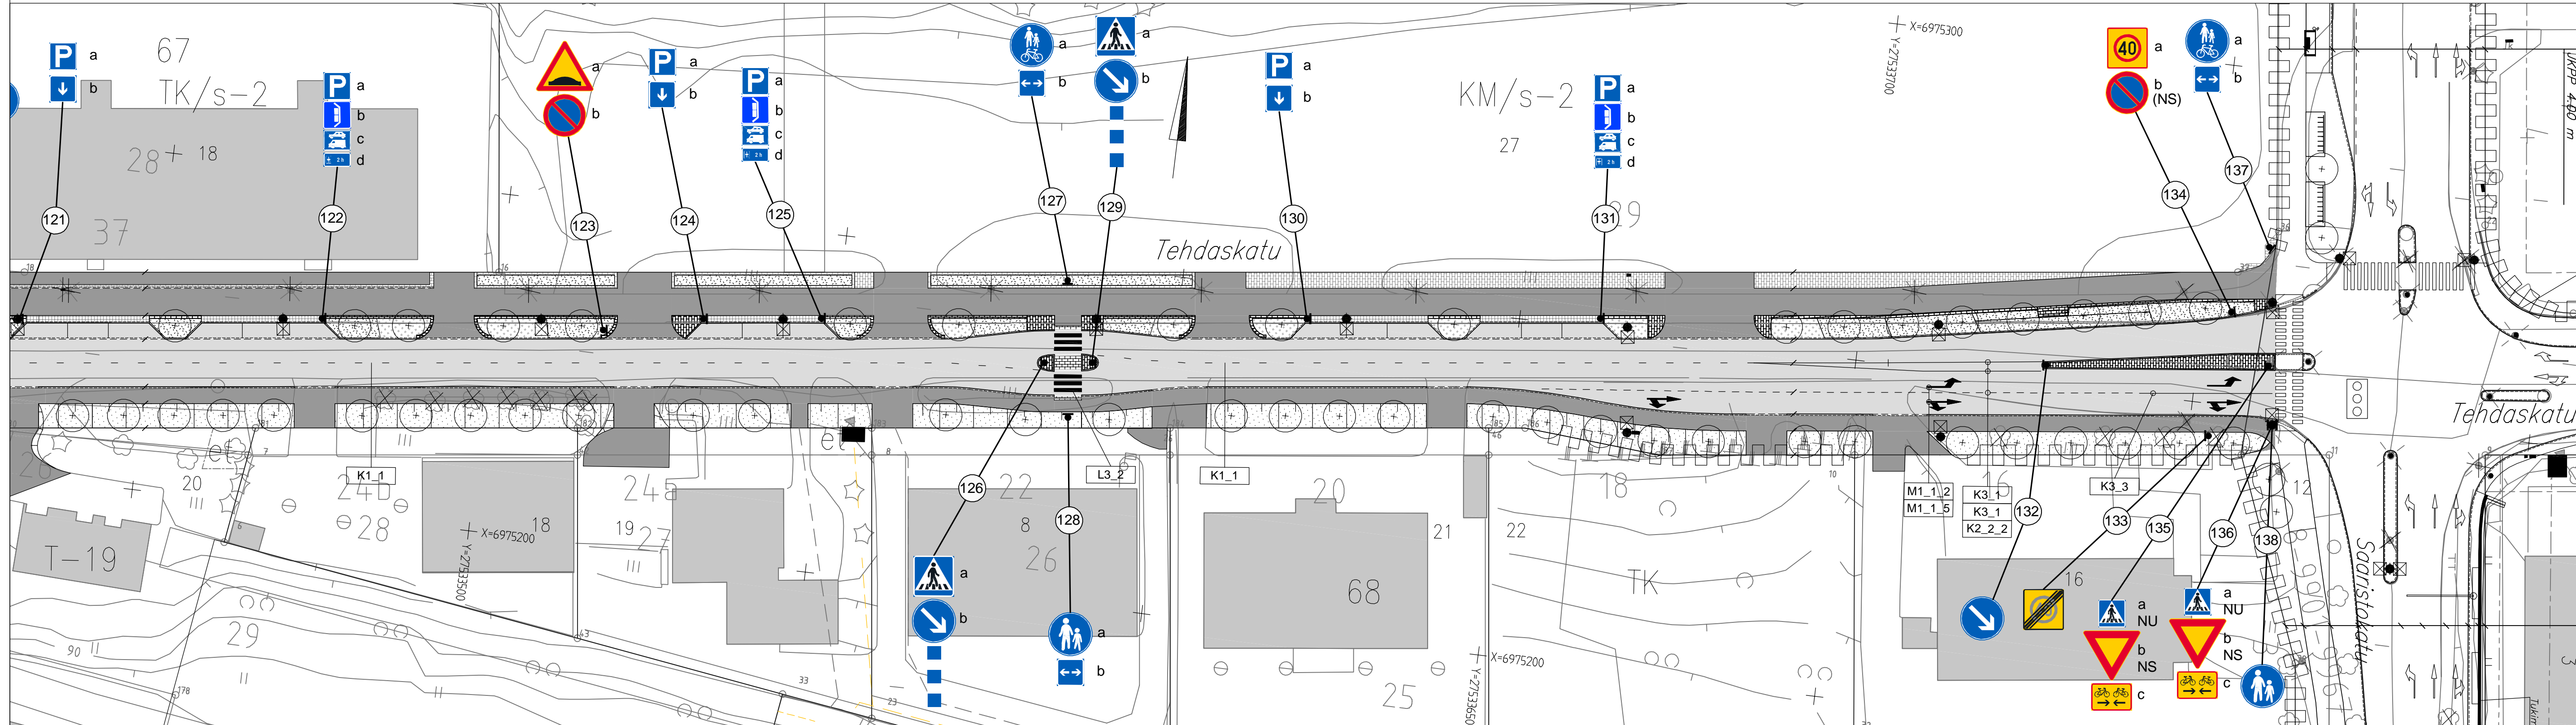

KORKEUSJÄRJESTELMÄ N2000  
KOORDINAATTIJÄRJESTELMÄ ETRS-GK27

Kohde HAAPANIEMI 8 <b>TEHDASKATU</b> VÄLILLÄ VILJAVARASTONKUJA-SAARISTOKATU	Piirustuksen sisältö <b>LIKENTEENOHAJUS-SUUNNITELMA</b>	Mittakaava 1:500
Piirustaja Hanna Myllynen	Piirustusno LKT 1510079675	Piirustusno 1001-1
Päivys 20.3.2024	Suunn. due 105	
Hyt. Ari Räsänen	As.nro 7302/2023	
Tark. Hanna Myllynen	Projekti no 0186	
Suunn. PL 1097 (SUOKATU 42), 70111 KUOPIO (017)182 111, www.kuopio.fi	Piir. nro 1001-1	
Suunn. ala Ramboll Finland Oy Puutarhakatu 9 70300 Kuopio puh. 020 755 611	Työnro 1510079675	Piirustusno 1001-1
suunnittelija Aki-Matti Roth	piirt. SKUK	tark. Teemu Matilainen
		pvm 20.3.2024