

LIKENNEMERKKILUETTELO

NRO	NIMI	TUNNUS	KOKO	LISÄTIEDOT
200NU	Suojatie	E1	400x400	Kiinn. LIVA-pylv.
201a	Suojatie	E1	400x400	Kiinn. LIVA-pylv.
201b	Liikenteenkajaja	D3	640	Kiinn. LIVA-pylv.
202a	Yhdistetty pyörätie ja jalkakäytävä	D6	640	-
202b	Vaikutusalue molempiin suuntiin	H9.1	400x400	-
203a	Suojatie	E1	400x400	Kiinn. LIVA-pylv., nyk. uusitaan
203b	Väistämisevolyysu risteyksessä	B5	900	Kiinn. LIVA-pylv., nyk. siirretään
203c	Kaksisuuntainen pyörätie	H23.1	600x400	Kiinn. LIVA-pylv.
204a	Suojatie	E1	400x400	Kiinn. LIVA-pylv.
204b	Väistämisevolyysu risteyksessä	B5	900	Kiinn. LIVA-pylv.
204c	Liikenteenkajaja	D3.1	640	Kiinn. LIVA-pylv.
204d	Kaksisuuntainen pyörätie	H23.1	600x400	Kiinn. LIVA-pylv.
205a	Ajokaistan yläpuolinen viitta	F11	2760x1760	-
205b	Ajokaistan yläpuolinen viitta	F11	1720x580	-
205c	Ajokaistan yläpuolinen viitta	F11	2600x970	-
206	Vasemmalle kääntyminen kielletty	C18	640	Kiinn.val.pylv.
207	Linja-autopysäkki	E6	440x240	-
208	Pyöräilyn suunnistustaulu	F21	900x350	-
209NU	Liikenteenkajaja	D3.1	640	Nyk. uusitaan
210NU	Suojatie	E1	400x400	kaksipuolinen, nyk. uusitaan
211NU	Suojatie	E1	400x400	Kiinn. LIVA-pylv., nyk. uusitaan
212NS	Pysäköinti kielletty	C38	640	Kiinn.val.pylv.
213NU	Suojatie	E1	400x400	Kiinn. LIVA-pylv., nyk. uusitaan
214NU	Suojatie	E1	400x400	kaksipuolinen, nyk. uusitaan
215NU	Liikenteenkajaja	D3.1	640	Nyk. uusitaan
216a	Yhdistetty pyörätie ja jalkakäytävä	D6	640	Kiinn. LIVA-pylv., nyk. uusitaan
216b	Kaksisuuntainen pyörätie	H23.2	400x300	Kiinn. LIVA-pylv.

217N	Väistämisevolyysu risteyksessä	B5	900	Nykyinen
218NU	Liikenteenkajaja	D3.1	640	Nyk. uusitaan
219N	Väistämisevolyysu risteyksessä	B5	900	Nykyinen
220NU	Liikenteenkajaja	D3.1	640	Kiinn. LIVA-pylv., nyk. uusitaan
221NUa	Suojatie	E1	400x400	Kiinn. LIVA-pylv., nyk. uusitaan
221NUb	Liikenteenkajaja	D3.1	640	Kiinn. LIVA-pylv., nyk. uusitaan
222NS	Pysäköinti kielletty	C38	640	-
223a	Yhdistetty pyörätie ja jalkakäytävä	D6	640	-
223b	Kaksisuuntainen pyörätie	H23.2	400x300	-
224NU	Liikenteenkajaja	D3.1	640	Nykyinen
225NS	Katunimikipli	-	-	Kiinn. LIVA-pylv.
226N	Pysäköinti kielletty	C38	640	Nykyinen
227NU	Liikenteenkajaja	D3.1	640	Kiinn.val., pylvnyk. uusitaan
228a	Pakollinen ajosuunta	D1.5	640	-
228b	Pakollinen ajosuunta	D1.3	640	-
228c	Pakollinen ajosuunta	D1.6	640	-

PORTAALILUETTELO

NRO	TYYPPI	L (mm)	Hv (mm)	Perustus	LISÄTIEDOT
1	RU6 440	10750	6300	Pla	-
2	RU5	9250	6125	Pla	-

MÄÄRÄLUETTELO LIIKENTEENOHJAUS

TUNNUS	KOKO	NIMI	KALVOTYYPPI	MÄÄRÄ
B5	900	Väistämisevolyysu risteyksessä	R2	2
C18	640	Vasemmalle kääntyminen kielletty	R2	1
D1.3	640	Pakollinen ajosuunta	R2	1
D1.5	640	Pakollinen ajosuunta	R2	1
D1.6	640	Pakollinen ajosuunta	R2	1
D3.1	640	Liikenteenkajaja	R2	9
D6	640	Yhdistetty pyörätie ja jalkakäytävä	R1	3
E1	400x400	Suojatie	R2	8
E2	440x240	Linja-autopysäkki	R2	1
F11	2760x1760	Ajokaistan yläpuolinen viitta	R3	1
F11	1720x580	Ajokaistan yläpuolinen viitta	R3	1
F11	2600x970	Ajokaistan yläpuolinen viitta	R3	1
F21	900x350	Pyöräilyn suunnistustaulu	R1	1
H9.1	400x400	Vaikutusalue molempiin suuntiin	R1	1
H23.1	600x400	Kaksisuuntainen pyörätie	R2	2
H23.2	400x300	Kaksisuuntainen pyörätie	R1	2

LIKENNEMERKKIEN JALUSTAT

JALUSTATYYPPI	PYLVÄS	MÄÄRÄ
H=500	Ø60mm	3
H=700	Ø60mm	4

TIEMERKINNÄT

MERKINTÄMATERIAALI	VÄRI	m²
Upotettu kestomerkinä	valkoinen	190
Kestomerkinä (3 mm)	valkoinen	83


TIEMERKINTÄTAULUKKO

NRO	NIMI	VÄRI	VIIVA-PITUUS	VÄLI	LEVEYS	MERKINTÄTAPA*
K1_1	Keskiviiva	valk.	1.0	3.0	0.1	K
K2_2_2	Ajokaistiaviiva	valk.	1.0	1.0	0.2	K
K3_1	Sulkuviiva	valk.	-	-	0.1	K
K3_3	Sulkuviiva	valk.	-	-	0.2	K
K6_7_1	Reunaviivan jatke	valk.	1.0	1.0	0.1	K
L1	Pysäytysviiva	valk.	-	-	0.4	U
L3_2	Suojatie	valk.	-	0.5	-	U
L4_2_2	Suojatie ja pp-tien jatke rinnakkain	valk.	-	0.5	-	U
M1_1_1	Ajokaistanuoli suoraan	valk.	5.0	-	-	U
M1_1_2	Ajokaistanuoli vasemmalle	valk.	5.0	-	-	U
M1_1_3	Ajokaistanuoli oikealle	valk.	5.0	-	-	U
M1_1_5	Ajokaistanuoli suoraan ja oikealle	valk.	5.0	-	-	U

* Merkintätavat: K = kestomerkinä (massa 3mm),
U = upotettu kestomerkinä (7+2mm),
M = maalattu merkintä

MERKINTÖJEN SELITYKSET

- (220) = Uusi liikennemerkki
- (N) = Nykyinen liikennemerkki
- (NS) = Nykyinen liikennemerkki siirretään
- (NU) = Nykyinen liikennemerkki uusitaan
- (TE) = Liikennemerkki esitetty Tehdaskadun suunnitelmassa
- (K1_1) = Tiemerkintätunnus

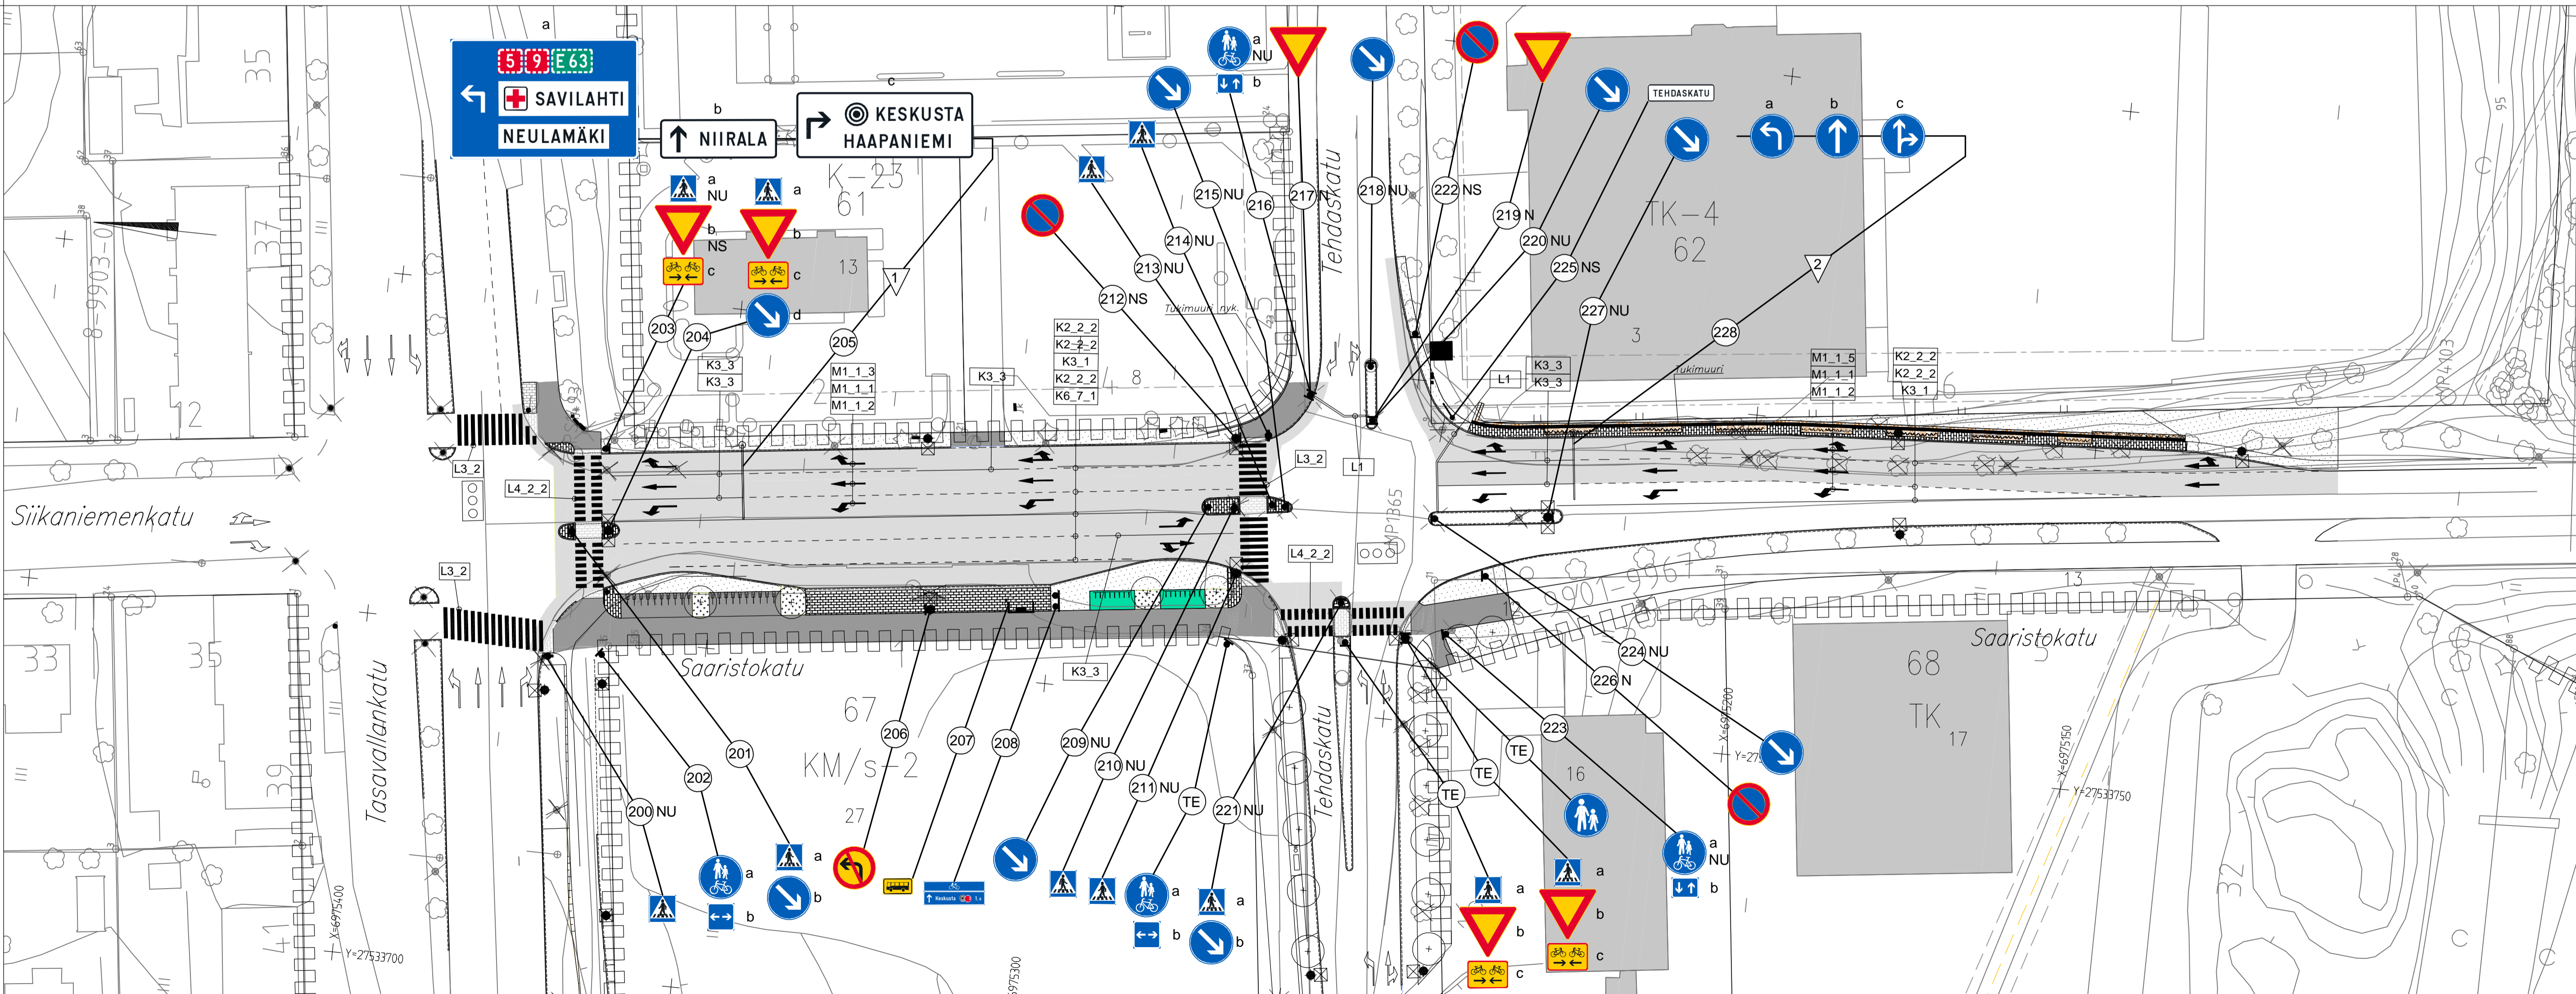

Suunnitelma-aineisto © Kuopion kaupunki 2023

Kohde HAAPANIEMI 8 SAARISTOKATU VÄLILLÄ TASAVALLANKATU-SAAARISTOKATU 5-7	Piirustuksen sisältö LIIKENTEENOHJAUS-SUUNNITELMA	Mittakaava 1:500
	Piirustuslaji LIIKENNE	
KUOPIO KAUPUNKISUUNNITTELUPALVELUT, KUNNALLISTEKNIINEN SUUNNITTELU PL 1097 (SUOKATU 42), 70111 KUOPIO (017)182 111, www.kuopio.fi	Päiväys 20.3.2024	Suunn. alue 105
	Hv. Ari Räsänen	Asero 7.302/2023
	Tark. Mikko Niskanen	Projektilaji 0186
	Suunn. Pilt.	Pis. nro 1002
RAMBOLL	Suunn. ala LKT	Työnro 1510079675
	hyy.	Piirustusnro 1002
Suunnittelija Aki-Matti Roth	piirt. SKuk	tark. Teemu Matilainen
		pv 20.3.2024