

LIKENNEMERKKILUETTELO

NRO	NIMI	TUNNUS	KOKO	LISÄTIEDOT
100	Nopeusrajoitusalue päättyy	C35	600x600	-
101	Nopeusrajoitusalue 40 km/h	C34	600x600	-
102a	Pysäköintikieltoalue päättyy	C40	600x600	Nykyinen
102b	Nopeusrajoitusalue 40 km/h	C34	600x600	-
103N	Vaistamisvelvollisuus risteyksessä	B5	900	Nykyinen
104a	Suojatie	E1	600x600	kaksipuolinen
104b	Liikenteenjakaaja	D3.1	640	Nykyinen
105a	Suojatie	E1	400x400	kaksipuolinen
105b	Liikenteenjakaaja	D3.1	640	Nykyinen
106N	Pysäköinti kielletty	C38	640	Nykyinen
107Na	Yhdistetty pyörätie ja jalkakäytävä	D6	640	Nykyinen
107Nb	Kaksisuuntainen pyörätie	H23.2	400x300	Nykyinen
108	Pysäköinti kielletty	C38	640	-
109a	Yhdistetty pyörätie ja jalkakäytävä	D6	640	-
109b	Kaksisuuntainen pyörätie	H23.2	400x300	-
110a	Pysäköinti kielletty	C38	640	-
110b	Töyssyjä	A10	900	-
111a	Yhdistetty pyörätie ja jalkakäytävä	D6	640	-
111b	Vaikutusalue molempiin suuntiin	H9.1	400x400	-
112	Pysäköinti kielletty	C38	640	-
113a	Suojatie	E1	600x600	Kiinn.val.pylv.
113b	Vaistamisvelvollisuus pyöräilijän ylityspaikassa	B7	600x600	Kiinn.val.pylv.
114a	Yhdistetty pyörätie ja jalkakäytävä	D6	640	Kiinn.val.pylv.
114b	Kaksisuuntainen pyörätie	H23.2	400x300	Kiinn.val.pylv.
115	Liikenteenjakaaja	D3.1	640	-
116a	Yhdistetty pyörätie ja jalkakäytävä	D6	640	-
116b	Vaikutusalue molempiin suuntiin	H9.1	400x400	-

117	Jalkakäytävä	D4	640	-
118a	Suojatie	E1	600x600	Kiinn.val.pylv.
118b	Vaistamisvelvollisuus pyöräilijän ylityspaikassa	B7	600x600	Kiinn.val.pylv.
119	Liikenteenjakaaja	D3.1	640	-
120	Pysäköinti kielletty	C38	640	-
TEOLLISUUSKUJA				
300a	Suojatie	E1	400x400	kaksipuolinen
300b	Vaistamisvelvollisuus risteyksessä	B5	900	-
300c	Kaksisuuntainen pyörätie	H23.1	600x400	-
301a	Katunimikilpi	-	-	TEOLLISUUSKUJA
301b	Nopeusrajoitusalue 30 km/h	C34	600x600	Kiinn.val.pylv.
301c	Pysäköintikieltoalue	C39	600x600	Kiinn.val.pylv.
302a	Nopeusrajoitusalue 40 km/h	C34	600x600	-
302b	Pysäköintikieltoalue päättyy	C40	600x600	-
303a	Yhdistetty pyörätie ja jalkakäytävä	D6	640	Kiinn.val.pylv.
303b	Kaksisuuntainen pyörätie	H23.2	400x300	Kiinn.val.pylv.
304a	Yhdistetty pyörätie ja jalkakäytävä	D6	640	Kiinn.val.pylv.
304b	Kaksisuuntainen pyörätie	H23.2	400x300	Kiinn.val.pylv.
305	Jalkakäytävä	D4	640	-
VILJASIILOKKAJA				
400a	Katunimikilpi	-	-	VILJASIILOKKAJA
400b	Vaistamisvelvollisuus risteyksessä	B5	900	-
400c	Nopeusrajoitusalue 40 km/h	C34	600x600	-
400d	Pysäköintikieltoalue päättyy	C40	600x600	-
401a	Nopeusrajoitusalue 30 km/h	C34	600x600	-
401b	Pysäköintikieltoalue	C39	600x600	-

MÄÄRÄLUETTELO LIKENTEENOHJAUSSUUNNITELMAN LIIKENNEMERKIT (Uudet)

TUNNUS	KOKO	NIMI	KALVOTYYPPI	MÄÄRÄ
A10	900	Töyssyjä	R2	1
B5	900	Vaistamisvelvollisuus risteyksessä	R2	2
B7	400x400	Vaistamisvelvollisuus pyöräilijän ylityspaikassa	R2	2
C34	600x600	Nopeusrajoitusalue 30 km/h	R2	2
C34	600x600	Nopeusrajoitusalue 40 km/h	R2	4
C35	600x600	Nopeusrajoitusalue 40 km/h päättyy	R2	1
C38	640	Pysäköintikielletty	R2	4
C39	600x600	Pysäköintikieltoalue	R2	2
C40	600x600	Pysäköintikieltoalue päättyy	R2	2
D3.1	640	Liikenteenjakaaja	R1	2
D6	640	Jalkakäytävä	R1	6
E1	400x400	Yhdistetty pyörätie ja jalkakäytävä	R2	1
E1	600x600	Suojatie	R2	2
H9.1	400x400	Vaikutusalue molempiin suuntiin	R1	2
H23.1	600x400	Kaksisuuntainen pyörätie	R2	1
H23.2	400x300	Kaksisuuntainen pyörätie	R1	4

LIKENNEMERKKIEN JALUSTAT

JALUSTATYYPPI	PYLVÄS	MÄÄRÄ
H=500	Ø60mm	2
H=700	Ø60mm	13
H=900	Ø60mm	4

TIEMERKINNÄT

MERKINTÄMATERIAALI	VÄRI	m²
Upotettu kestomerkitä	valkoinen	26
Kestomerkitä (3 mm)	valkoinen	12


TIEMERKINTÄTAULUKKO

NRO	NIMI	VÄRI	VIIVA-PITUUS	VÄLI	LEIVEYS	MERKINTÄ-TAPA*
K1_1	Keskiviiva	valk.	1.0	3.0	0.1	K
L4_2_2	Suojatie ja pp-tien jatke rinnakkain	valk.	0.5	0.5	0.1	U
M16	Nopeusrajoitus	valk.	3.45	-	2.5	U


* Merkintätavat: K = kestomerkitä (massa 3mm),
U = upotettu kestomerkitä (7+2mm),
M = maalattu merkintä

MERKINTÖJEN SELITYKSET

- 102 = Uusi liikennemerkki
- 102 = Uusi liikennemerkki
- N = Nykyinen liikennemerkki
- NS = Nykyinen liikennemerkki siirretään
- K1_1 = Tiemerkintätunnus

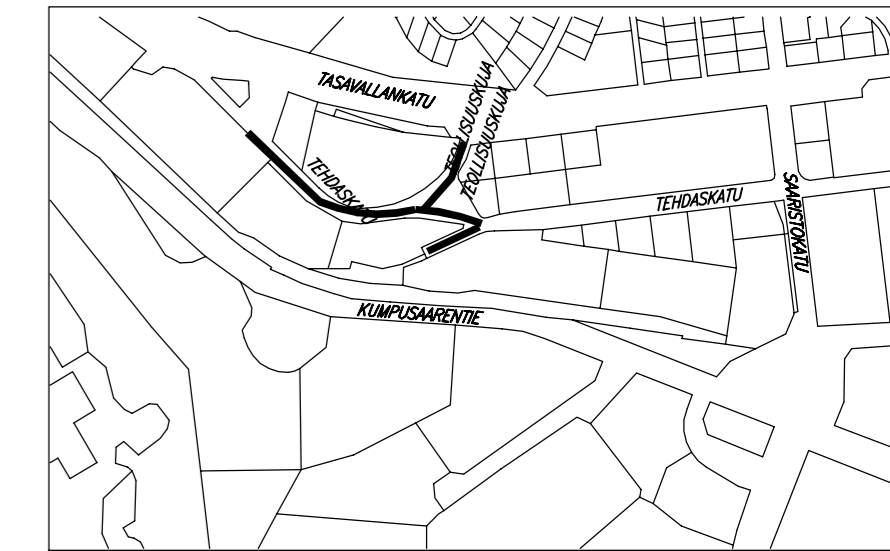

Suunnitelma-aineisto © Kuopion kaupunki 2023

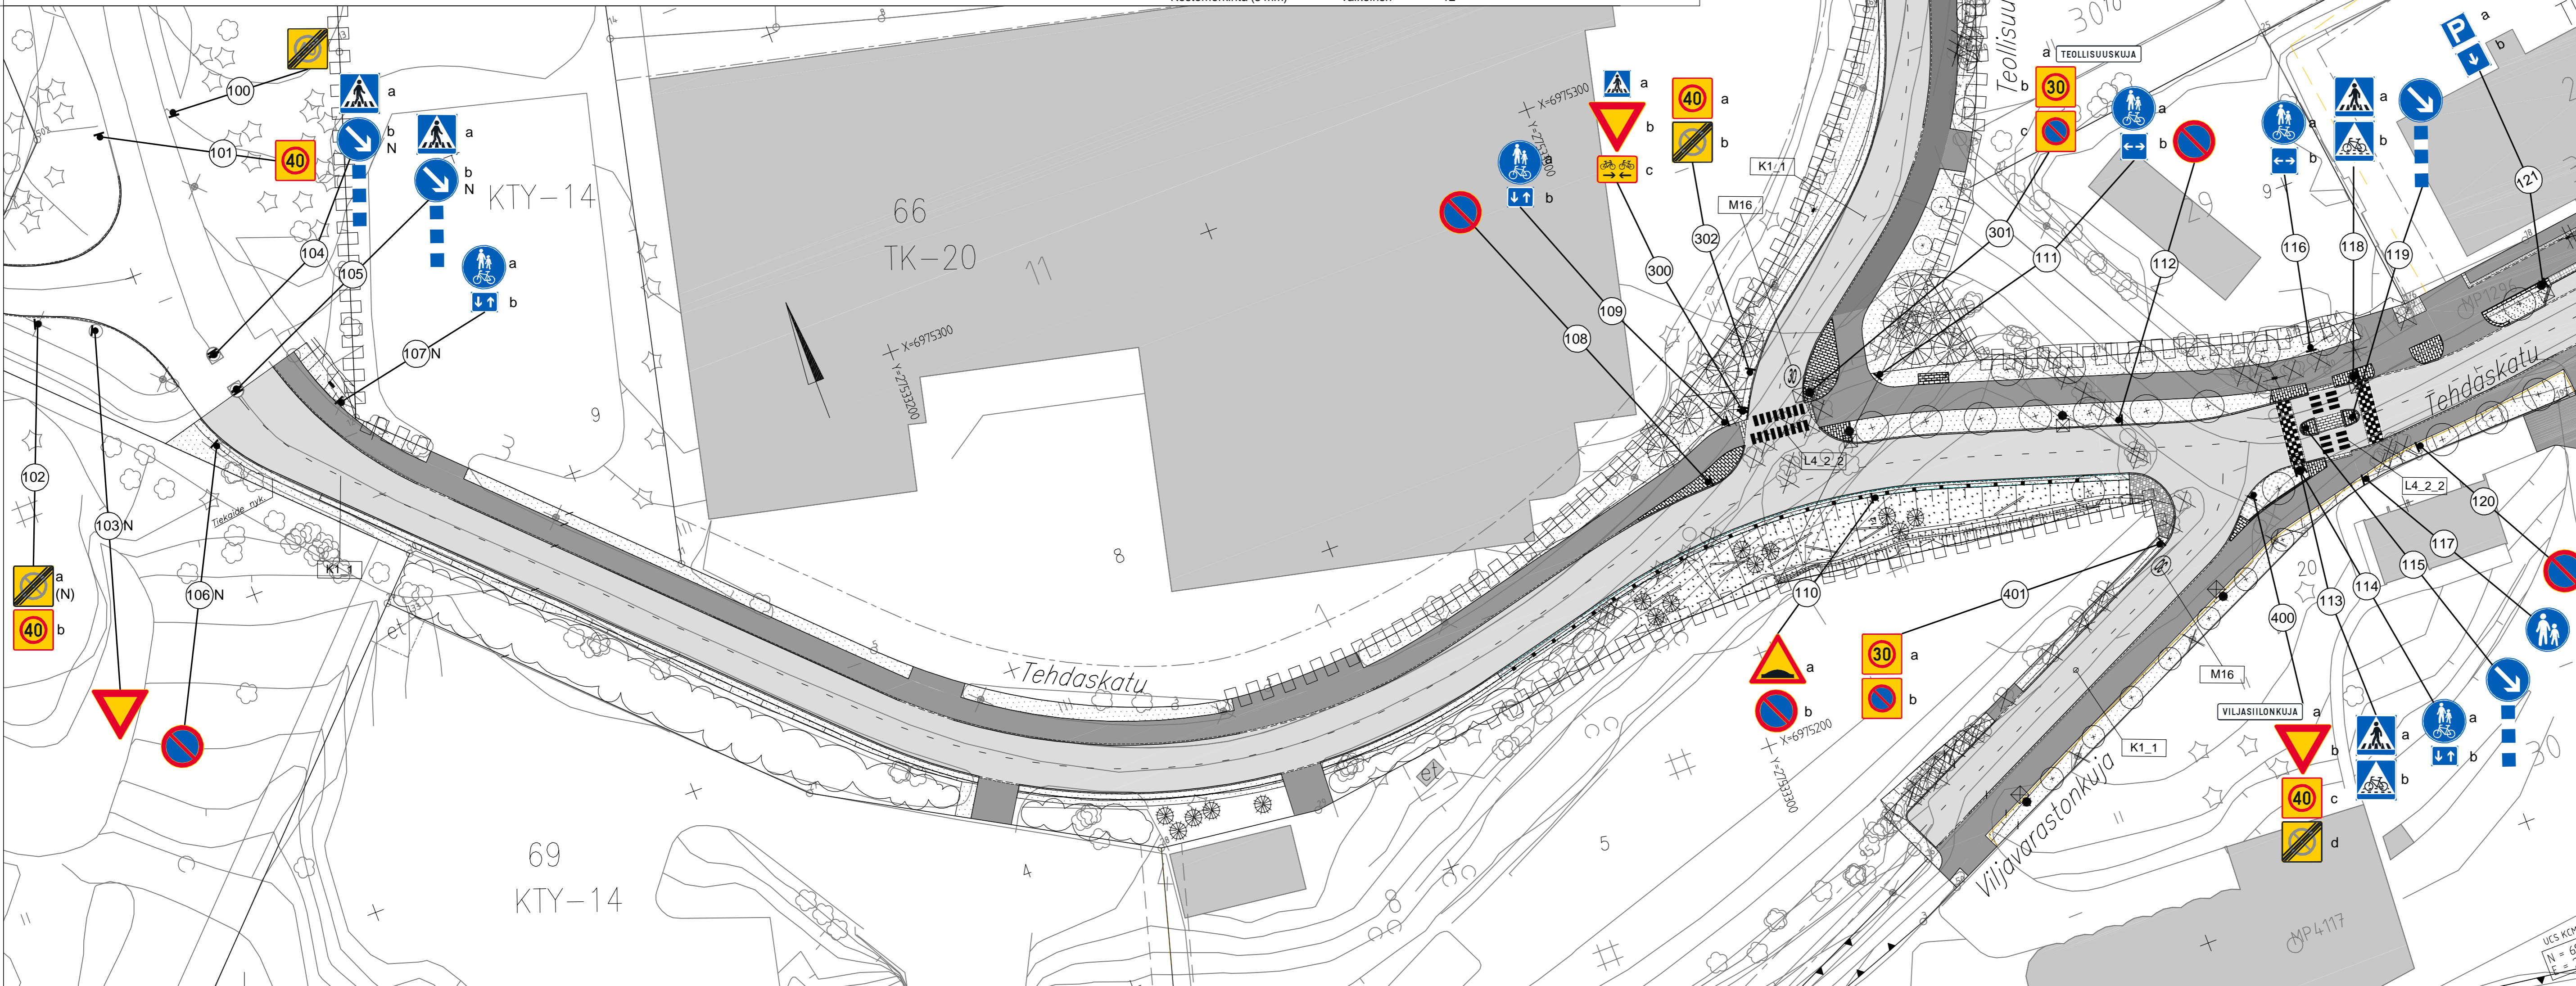

KORKEUSJÄRJESTELMÄ N2000
KOORDINAATTIJÄRJESTELMÄ ETRS-GK27

Kohde HAAPANIEMI 8 TEHDASKATU VÄLILLÄ TEOLLISUUSKATU-VILJAVARASTONKUJA TEOLLISUUSKUJA JA VILJAVARASTONKUJA	Päristyksen sisältö LIIKENTEENOHJAUSSUUNNITELMA	Mittakaava 1:500
Päristyslaji LIIKENNE	Päiväys 20.3.2024	Suom. alue 105
Kaupunkisuunnittelupalvelut, Kunnallistekninen suunnittelu PL 1097 (SUOKATU 42), 70111 KUOPIO (017)182 111, www.kuopio.fi	Hv. Ari Räsänen	Asero 7.302/2023
	Tark. Hanna Myllynen	Projekti 0186
	Suom. ala LKT	Piir. nro 1001
	Työnro 1510079675	Piirustusno 1001
	hyy.	Muutos
suunnittelija Aki-Matti Roth	piirt. SKuk	tark. Teemu Matilainen
		pvm 20.3.2024



Ramboll Finland Oy
Puutarhakatu 9
70300 Kuopio
puh. 020 755 611