


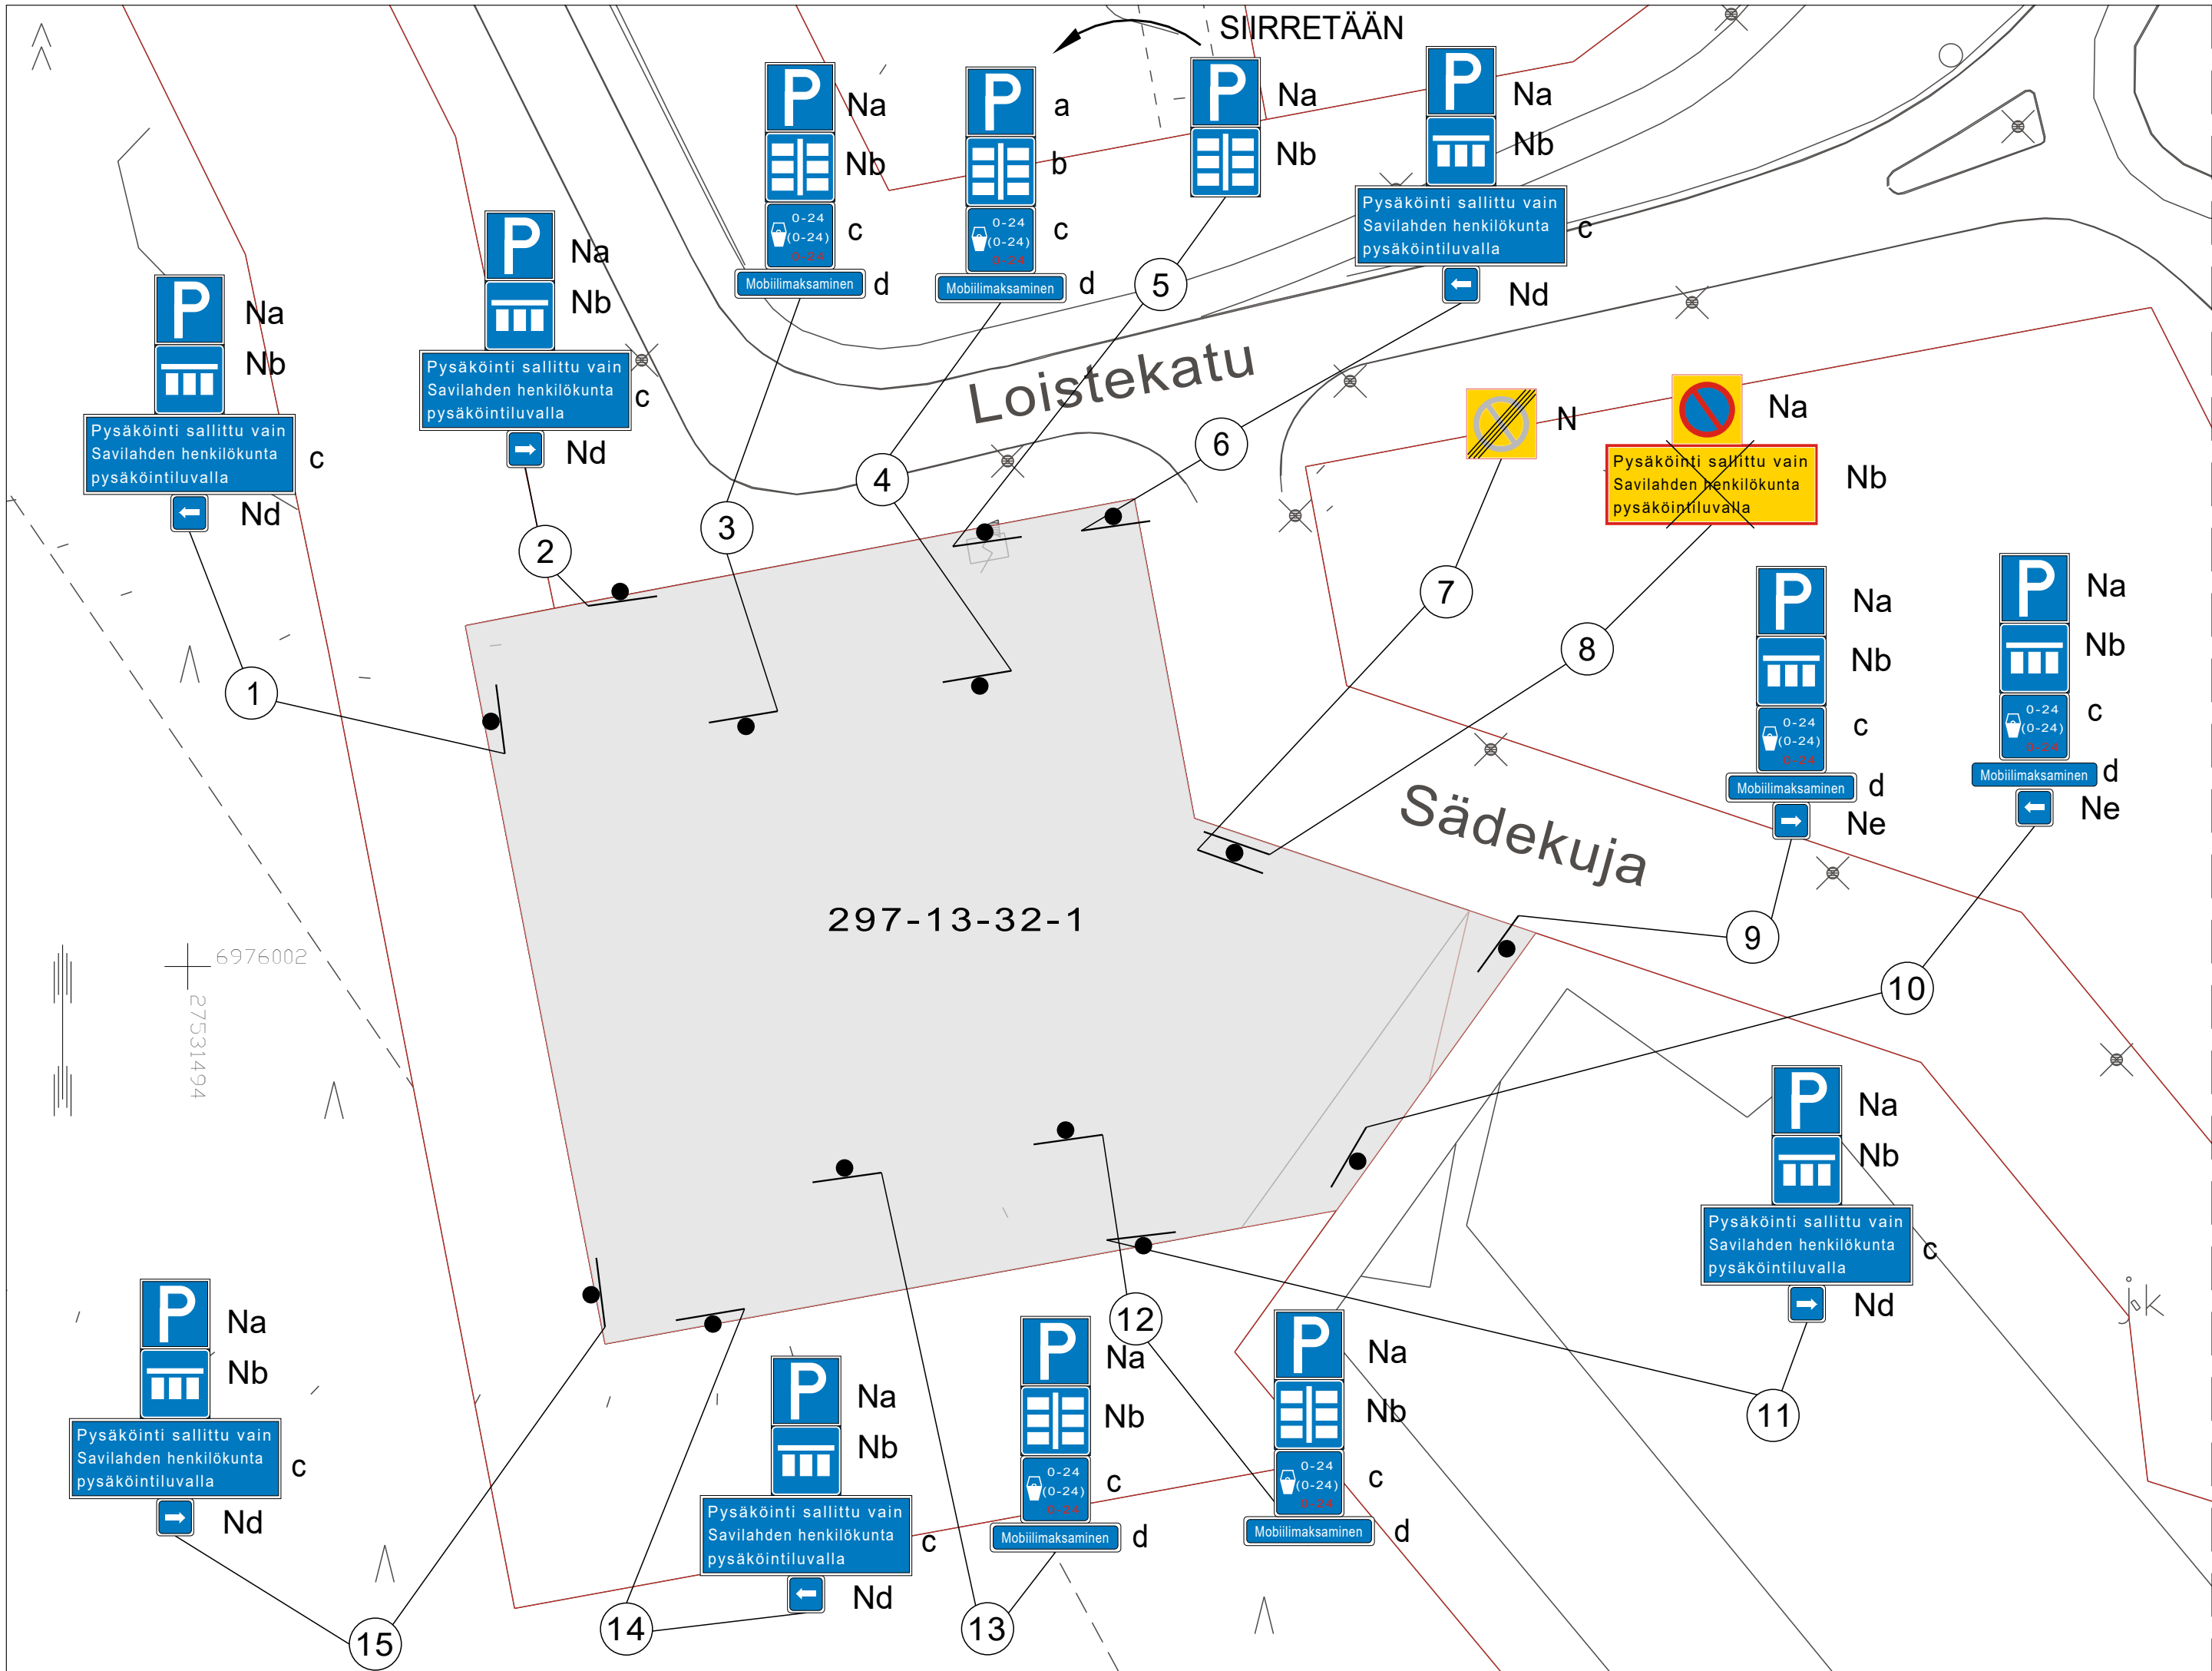


TUNNUS	KOKO	KPL	KALVOTYYPPI	LISÄTIETO
H20_2	400x300	6		"0-24, 0-24, 0-24"
H24b	?	6		"Mobiilimaksaminen"
H24b	?	6		"Pysäköinti sallittu vain Savilahden henkilökunta pysäköintiluvalla"

NRO	NIMI	TUNNUS	KOKO	KALVOTYYPPI	LISÄTIEDOT
1a	Pysäköintipaikka	E2	400x400		
1b	Ajoneuvojen sijoitus pysäköintipaikalla	E4.1_6	400x400		
1c	Tekstillinen lisäkilpi "Pysäköinti sallittu vain Savilahden henkilökunta pysäköintiluvalla"	H24	?	R1	Asetetaan
1d	Vaikutusalue nuolen suuntaan	H10b	400x400		
2a	Pysäköintipaikka	E2	400x400		
2b	Ajoneuvojen sijoitus pysäköintipaikalla	E4.1_6	400x400		
2c	Tekstillinen lisäkilpi "Pysäköinti sallittu vain Savilahden henkilökunta pysäköintiluvalla"	H24	?	R1	Asetetaan
2d	Vaikutusalue nuolen suuntaan	H10b	400x400		
3a	Pysäköintipaikka	E2	400x400		
3b	Ajoneuvojen sijoitus pysäköintipaikalla	E4.1_6	400x400		
3c	Maksullinen pysäk. "0-24, 0-24, 0-24"	H20_2	400x300	R1	Asetetaan
3d	Tekstillinen lisäkilpi "Mobiilimaksaminen"	H24	?	R1	Asetetaan
4a	Pysäköintipaikka	E2	400x400		
4b	Ajoneuvojen sijoitus pysäköintipaikalla	E4.1_6	400x400		
4c	Maksullinen pysäk. "0-24, 0-24, 0-24"	H20_2	400x300	R1	Asetetaan
4d	Tekstillinen lisäkilpi "Mobiilimaksaminen "	H24?		R1	Asetetaan
5a	Pysäköintipaikka	E2	400x400		Siirretään
5b	Ajoneuvojen sijoitus pysäköintipaikalla	E4.1_6	400x400		Siirretään
6a	Pysäköintipaikka	E2	400x400		
6b	Ajoneuvojen sijoitus pysäköintipaikalla	E4.1_6	400x400		
6c	Tekstillinen lisäkilpi "Pysäköinti sallittu vain Savilahden henkilökunta pysäköintiluvalla"	H24	?	R1	Asetetaan
6d	Vaikutusalue nuolen suuntaan	H10b	400x400		
7a	Pysäköintipaikka	E2	400x400		
7b	Ajoneuvojen sijoitus pysäköintipaikalla	E4.1_6	400x400		
7c	Maksullinen pysäk. "0-24, 0-24, 0-24"	H20_2	400x300	R1	Asetetaan
7d	Tekstillinen lisäkilpi "Mobiilimaksaminen"	H24	?	R1	Asetetaan
8a	Pysäköintipaikka	E2	400x400		
8b	Ajoneuvojen sijoitus pysäköintipaikalla	E4.1_6	400x400		
8c	Maksullinen pysäk. "0-24, 0-24, 0-24"	H20_2	400x300	R1	Asetetaan
8d	Tekstillinen lisäkilpi "Mobiilimaksaminen"	H24	?	R1	Asetetaan
9	Pysäköintikieltoalue päättyy	C40	600x600		
10a	Pysäköintikieltoalue	C39	600x600		Poistetaan
10b	Tekstillinen lisäkilpi "Pysäköinti sallittu vain Savilahden henkilökunnan pysäköintiluvalla"	H24	?		

N	Nykyinen liikennemerkki
X	Nykyinen liikennemerkki poistetaan
↩	Nykyinen liikennemerkki siirretään

11a	Pysäköintipaikka	E2	400x400		
11b	Ajoneuvojen sijoitus pysäköintipaikalla	E4.1_6	400x400		
11c	Tekstillinen lisäkilpi "Pysäköinti sallittu vain Savilahden henkilökunta pysäköintiluvalla"	H24	?	R1	Asetetaan
11d	Vaikutusalue nuolen suuntaan	H10b	400x400		
12a	Pysäköintipaikka	E2	400x400		
12b	Ajoneuvojen sijoitus pysäköintipaikalla	E4.1_6	400x400		
12c	Maksullinen pysäk. "0-24, 0-24, 0-24"	H20_2	400x300	R1	Asetetaan
12d	Tekstillinen lisäkilpi "Mobiilimaksaminen"	H24	?	R1	Asetetaan
13a	Pysäköintipaikka	E2	400x400		
13b	Ajoneuvojen sijoitus pysäköintipaikalla	E4.1_6	400x400		
13c	Maksullinen pysäk. "0-24, 0-24, 0-24"	H20_2	400x300	R1	Asetetaan
13d	Tekstillinen lisäkilpi "Mobiilimaksaminen"	H24	?	R1	Asetetaan
14a	Pysäköintipaikka	E2	400x400		
14b	Ajoneuvojen sijoitus pysäköintipaikalla	E4.1_6	400x400		
14c	Tekstillinen lisäkilpi "Pysäköinti sallittu vain Savilahden henkilökunta pysäköintiluvalla"	H24	?	R1	Asetetaan
14d	Vaikutusalue nuolen suuntaan	H10b	400x400		
15a	Pysäköintipaikka	E2	400x400		
15b	Ajoneuvojen sijoitus pysäköintipaikalla	E4.1_6	400x400		
15c	Tekstillinen lisäkilpi "Pysäköinti sallittu vain Savilahden henkilökunta pysäköintiluvalla"	H24	?	R1	Asetetaan
15d	Vaikutusalue nuolen suuntaan	H10b	400x400		

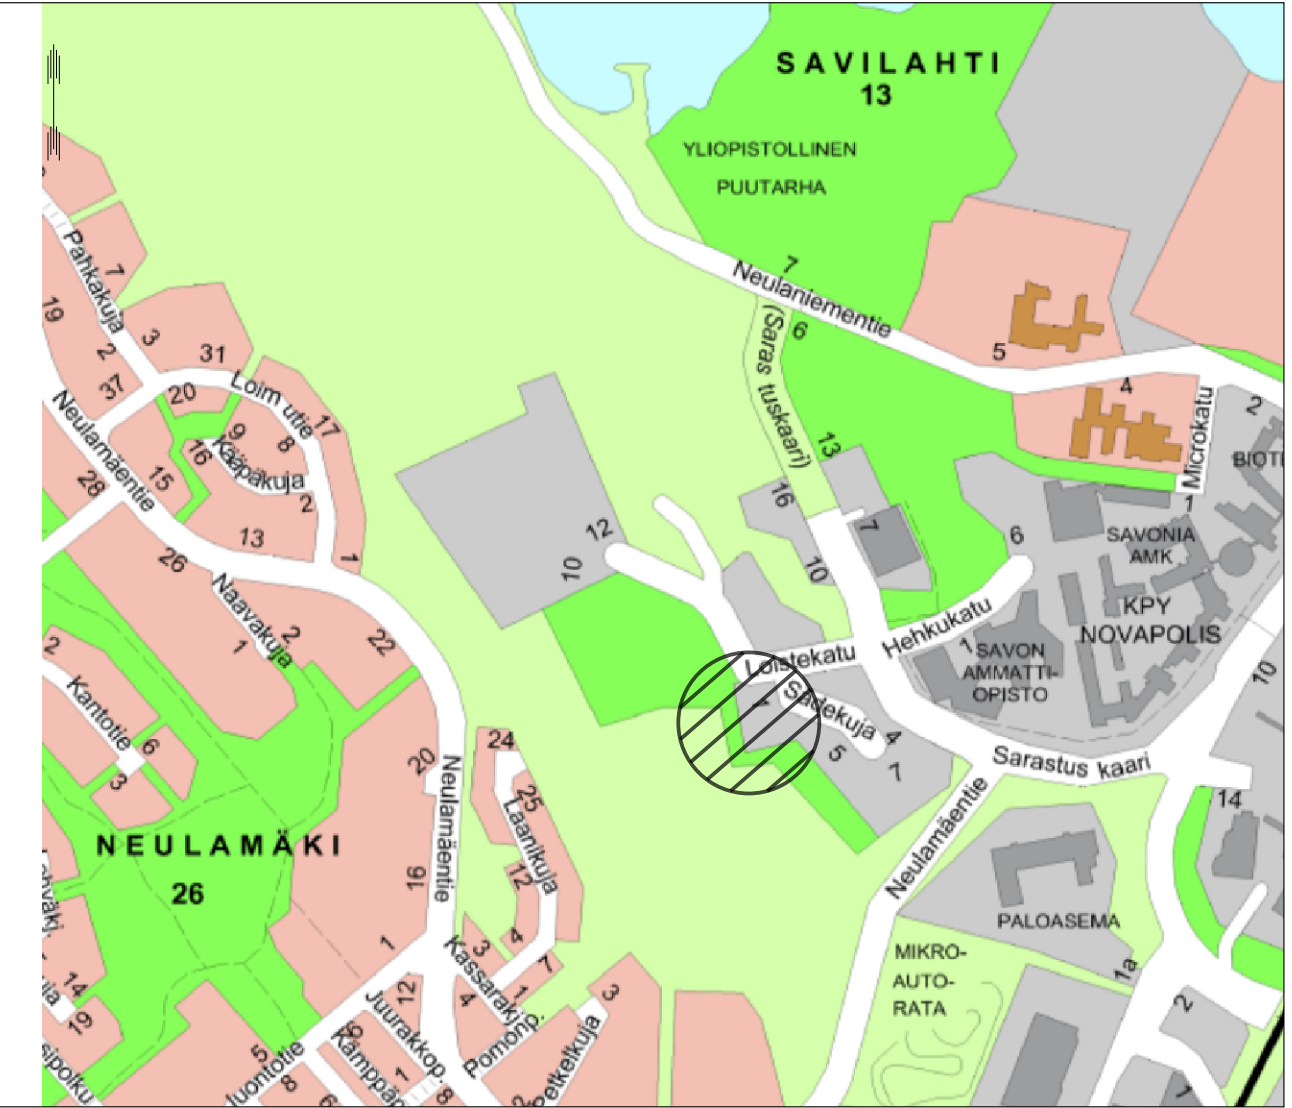

Suunnitelma-aineisto © Kuopion kaupunki 2023

KORKEUSJÄRJESTELMÄ N2000
KOORDINAATTIJÄRJESTELMÄ ETRS-GK27

Liite on allekirjoitettu koneellisesti Kuopion kaupungin asianhallintajärjestelmässä.
Allekirjoituksen oikeellisuuden voi todentaa kirjaamosta.

C		
B		
A		
MUUTOS/TÄYDENNYS		PÄIVÄYS
Kohde		NIMI
SAVILAHTI 13		Piirustuksen sisältö
SÄDEKUJA		Mittakaava
PYSÄKÖINTI		1:500
		Piirustuslaji
		LIIKENNE
KUOPIO		Päiväys
KAUPUNKISUUNNITTELUPALVELUT, KUNNALLISTEKNINEN SUUNNITTELU		18.7.2024
PL 1097 (SUOKATU 42), 70111 KUOPIO		Suunn. alue
(017)182 111, www.kuopio.fi		131
		Hyv.
		A.RÄSÄNEN
		As.nro
		5201/2024
		Asemak. tark.
		J.SOLEHMAINEN
		Piir. nro
		1/3