
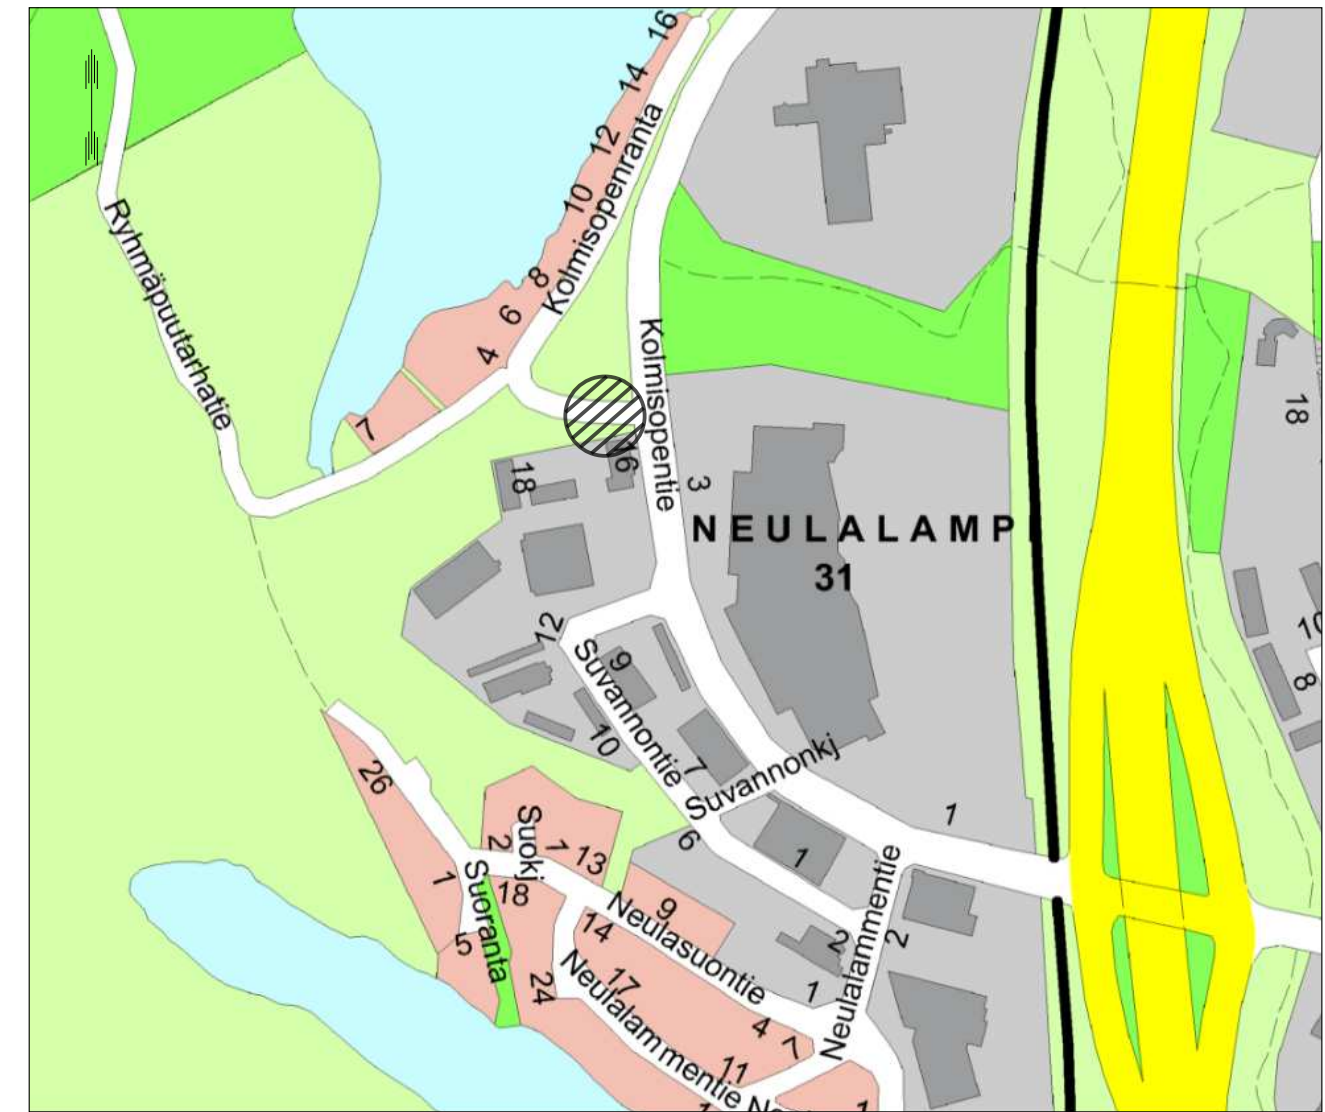


SUUNNITELMAN KAPPALEMÄÄRÄLUETTELO  
TUNNUS KOKO KPL KALVOTYYPPI LISÄTIETO  
H23.1 600x400 1 R2

SUUNNITELMAN LIIKENNEMERKKILUETTELO  
NRO NIMI TUNNUS KOKO KALVOTYYPPI LISÄTIEDOT  
1 Suojatie E1 400x400  
2a Väistämisvelvollisuus risteyksessä B5 900  
2b Kaksisuuntainen pyörätie H23.1 600x400 R2 Asetetaan

N Nykyinen liikennemerkki

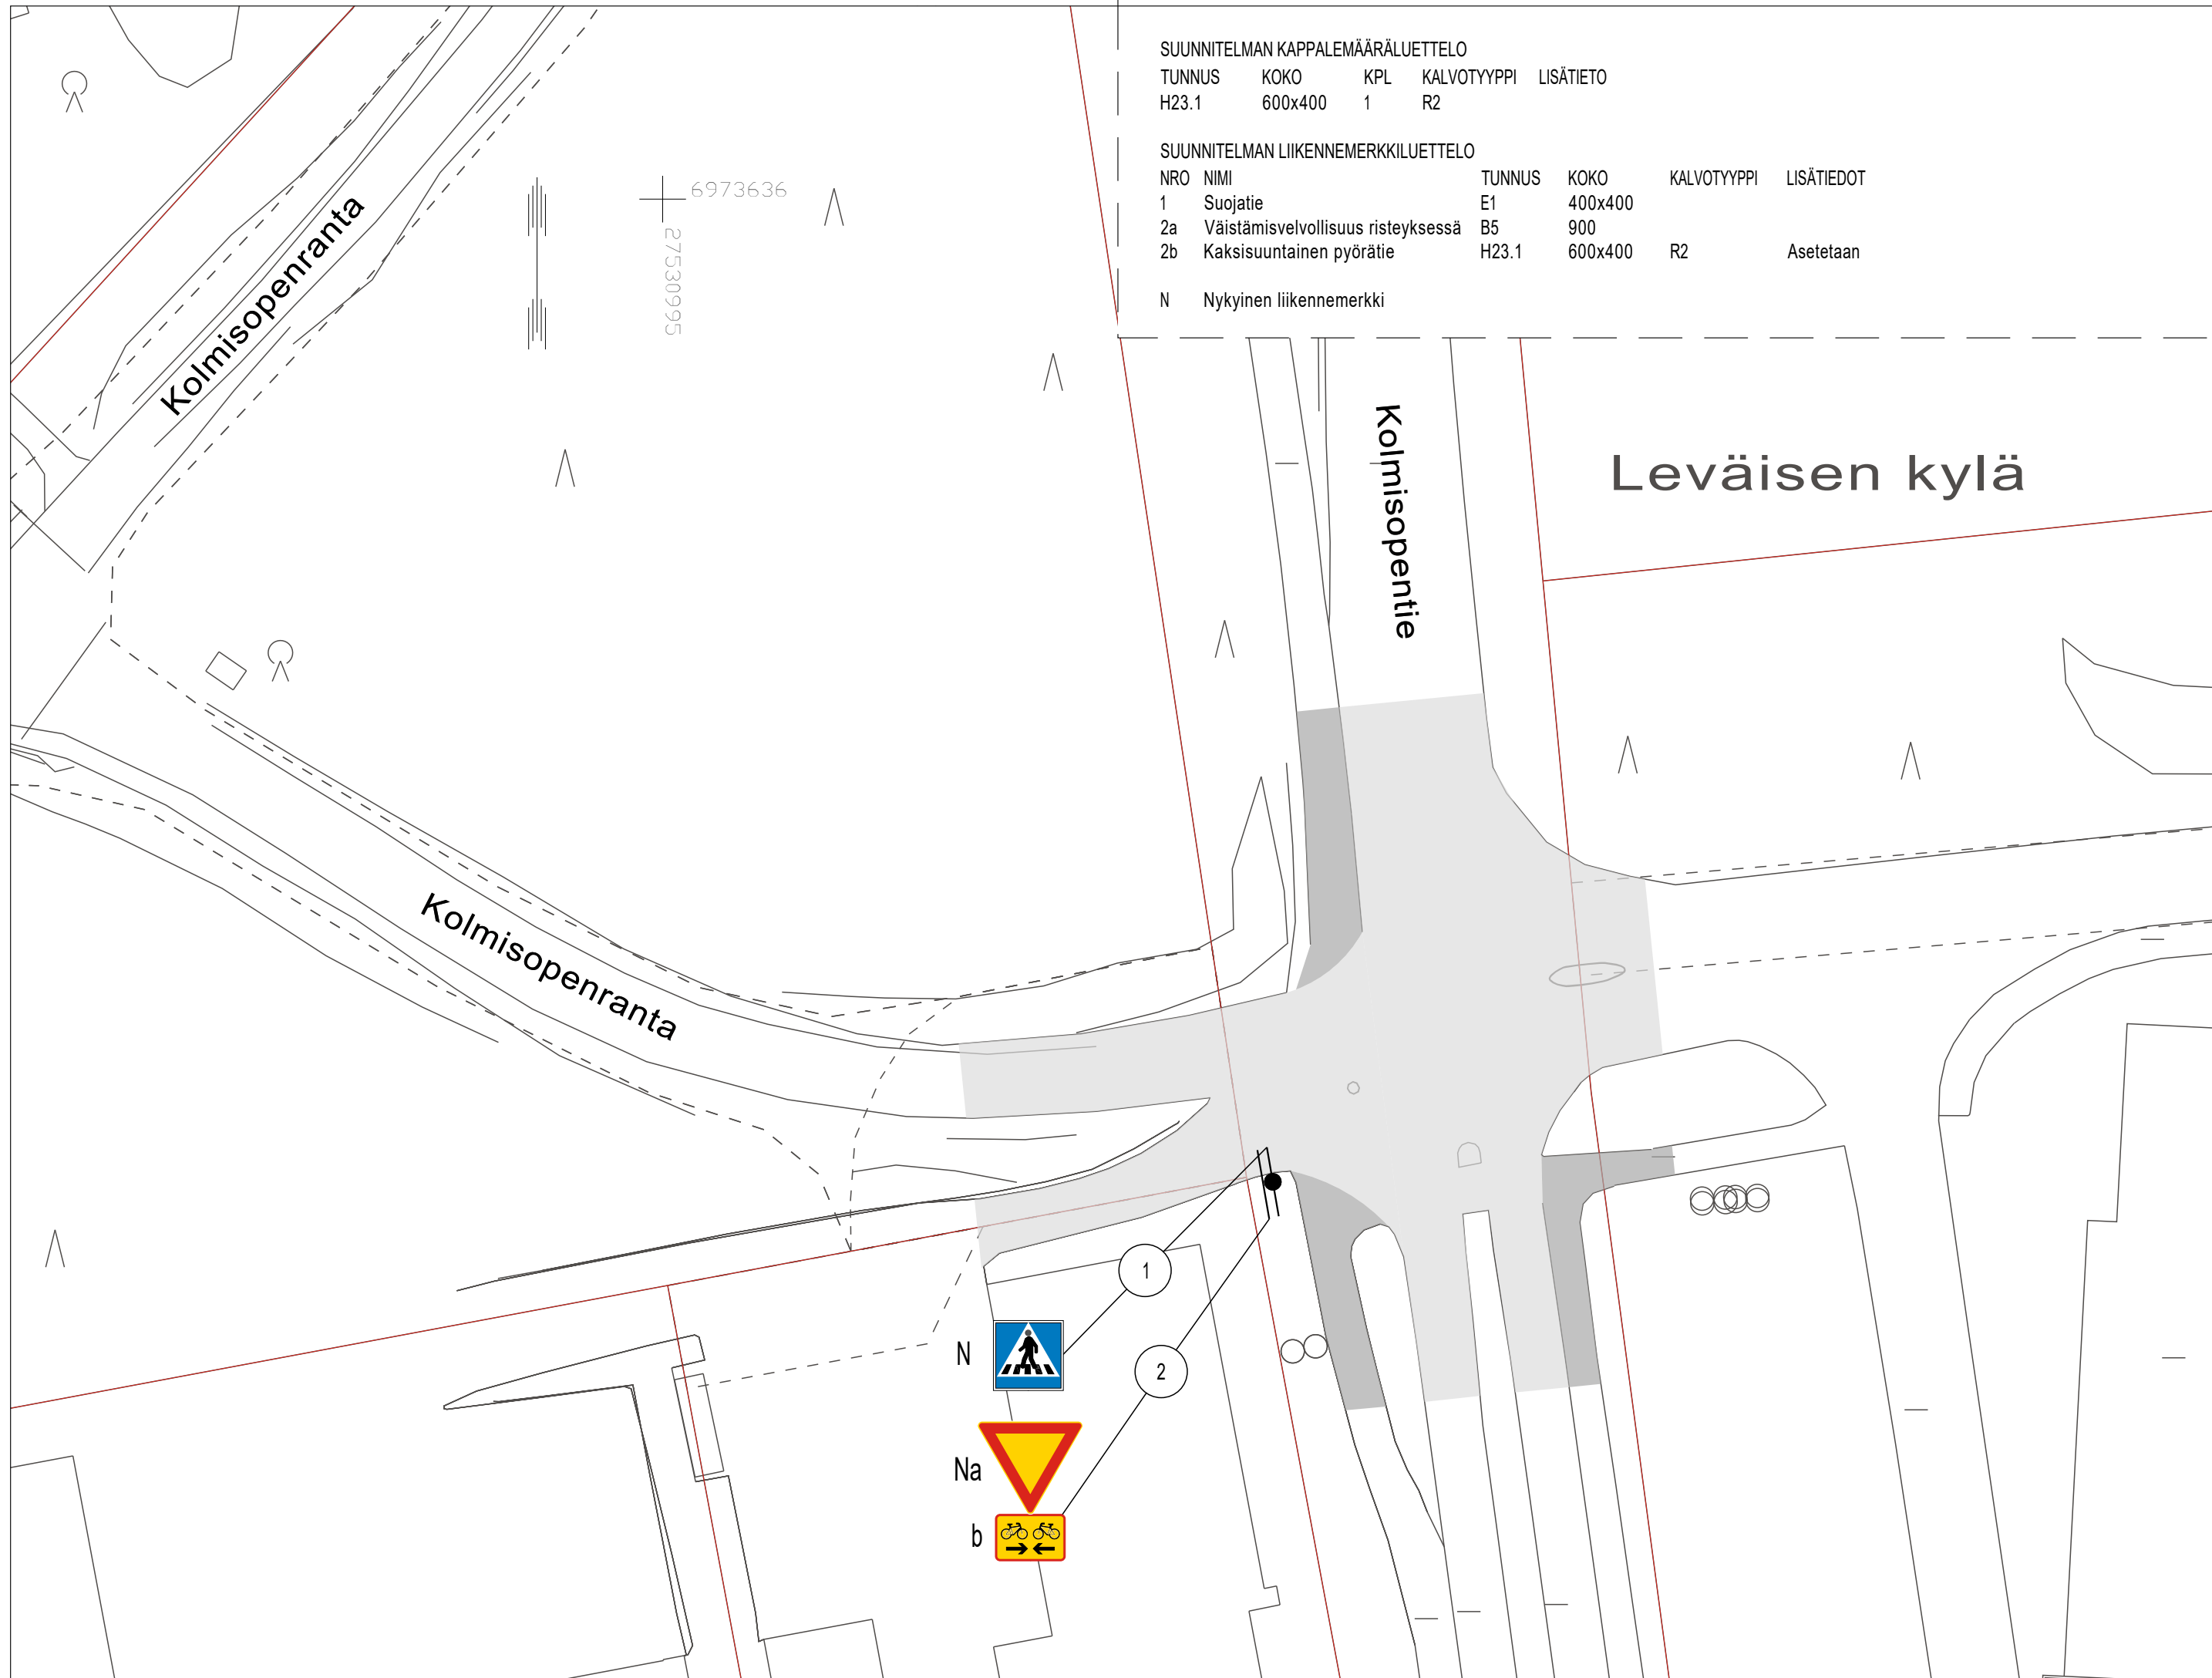

Suunnitelma-aineisto © Kuopion kaupunki 2020

KORKEUSJÄRJESTELMÄ N2000  
KOORDINAATTIJÄRJESTELMÄ ETRS-GK27

Liite on allekirjoitettu koneellisesti Kuopion kaupungin asianhallintajärjestelmässä.  
Allekirjoituksen oikeellisuuden voi todentaa kirjaamosta.

C		
B		
A		
	MUUTOS/TÄYDENNYS	PÄIVÄYS NIMI
Kohde	Piirustuksen sisältö	Mittakaava
NEULALAMPI 031	ASEMAPIIRUSTUS	1:500
<b>KOLMISOPENRANTA</b>		
KAKSISUUNTAINEN PYÖRÄTIE	Piirustuslaji	
	LIIKENNE	
	Päiväys	Suunn. alue
	11.10.2024	231
	Hyv.	As.nro
	A. RÄSÄNEN	5512/2024
	Asemak. tark.	Projektinro
	Suunn./Tark.	Piir. nro
	H. MYLLYNEN	
	Piirt.	T. VARTIA
<b>KUOPIO</b>		
KAUPUNKISUUNNITTELUPALVELUT, KUNNALLISTEKNIINEN SUUNNITTELU		
PL 1097 (SUOKATU 42), 70111 KUOPIO		
(017)182 111, www.kuopio.fi		