


SUUNNITELMAN KAPPALEMÄÄRÄLUETTELO
 TUNNUS KOKO KPL KALVOTYYPPI LISÄTIETO
 H12.3_2a 600x350 3 R2

SUUNNITELMAN LIKENNEMERKKILUETTELO		TUNNUS	KOKO	KALVOTYYPPI	LISÄTIEDOT
1a	Mootorikäyttöisellä ajoneuvolla ajo kielletty	C2	640		
1b	Tekstillinen lisäkiipi "Voimassa ma-su 22-06"	H24a	?		
1c	Tekstillinen lisäkiipi "Tonteille ajo sallittu"	H24a	?		
1d	Kuorma-auto "Ei koske"	H12.3_2a	600x350		
1e	Linja-auto "Ei koske"	H12.2_2a	600x350	R2	Asetetaan
2a	Oikealle kääntyminen kielletty	C19	640		
2b	Tekstillinen lisäkiipi "Voimassa ma-su 22-06"	H24a	?		
2c	Tekstillinen lisäkiipi "Tonteille ajo sallittu"	H24a	?		
2d	Kuorma-auto "Ei koske"	H12.3_2a	600x350		
2e	Linja-auto "Ei koske"	H12.2_2a	600x350	R2	Asetetaan
3a	Vasemmalle kääntyminen kielletty	C18	640		
3b	Tekstillinen lisäkiipi "Voimassa ma-su 22-06"	H24a	?		
3c	Tekstillinen lisäkiipi "Tonteille ajo sallittu"	H24a	?		
3d	Kuorma-auto "Ei koske"	H12.3_2a	600x350		
4a	Nopeusrajoitusalue "30"	C34	600x600		
4b	Mootorikäyttöisellä ajoneuvolla ajo kielletty	C2	640		
4c	Tekstillinen lisäkiipi "Voimassa ma-su 22-06"	H24a	?		
4d	Tekstillinen lisäkiipi "Tonteille ajo sallittu"	H24a	?		
4e	Kuorma-auto "Ei koske"	H12.3_2a	600x350		
5a	Oikealle kääntyminen kielletty	C19	640		
5b	Tekstillinen lisäkiipi "Voimassa ma-su 22-06"	H24a	?		
5c	Tekstillinen lisäkiipi "Tonteille ajo sallittu"	H24a	?		
5d	Kuorma-auto "Ei koske"	H12.3_2a	600x350		
6a	Vasemmalle kääntyminen kielletty	C18	640		
6b	Tekstillinen lisäkiipi "Voimassa ma-su 22-06"	H24a	?		
6c	Tekstillinen lisäkiipi "Tonteille ajo sallittu"	H24a	?		
6d	Kuorma-auto "Ei koske"	H12.3_2a	600x350		
7a	Nopeusrajoitusalue "30"	C34	600x600		
7b	Mootorikäyttöisellä ajoneuvolla ajo kielletty	C2	640		
7c	Tekstillinen lisäkiipi "Voimassa ma-su 22-06"	H24a	?		
7d	Tekstillinen lisäkiipi "Tonteille ajo sallittu"	H24a	?		
7e	Kuorma-auto "Ei koske"	H12.3_2a	600x350		
8a	Oikealle kääntyminen kielletty	C19	640		
8b	Tekstillinen lisäkiipi "Voimassa ma-su 22-06"	H24a	?		
8c	Tekstillinen lisäkiipi "Tonteille ajo sallittu"	H24a	?		
8d	Kuorma-auto "Ei koske"	H12.3_2a	600x350		
9a	Mootorikäyttöisellä ajoneuvolla ajo kielletty	C2	640		
9b	Tekstillinen lisäkiipi "Voimassa ma-su 22-06"	H24a	?		
9c	Tekstillinen lisäkiipi "Tonteille ajo sallittu"	H24a	?		
9d	Kuorma-auto "Ei koske"	H12.3_2a	600x350		
9e	Linja-auto "Ei koske"	H12.2_2a	600x350	R2	Asetetaan
N	Nykyinen liikennemerkki				

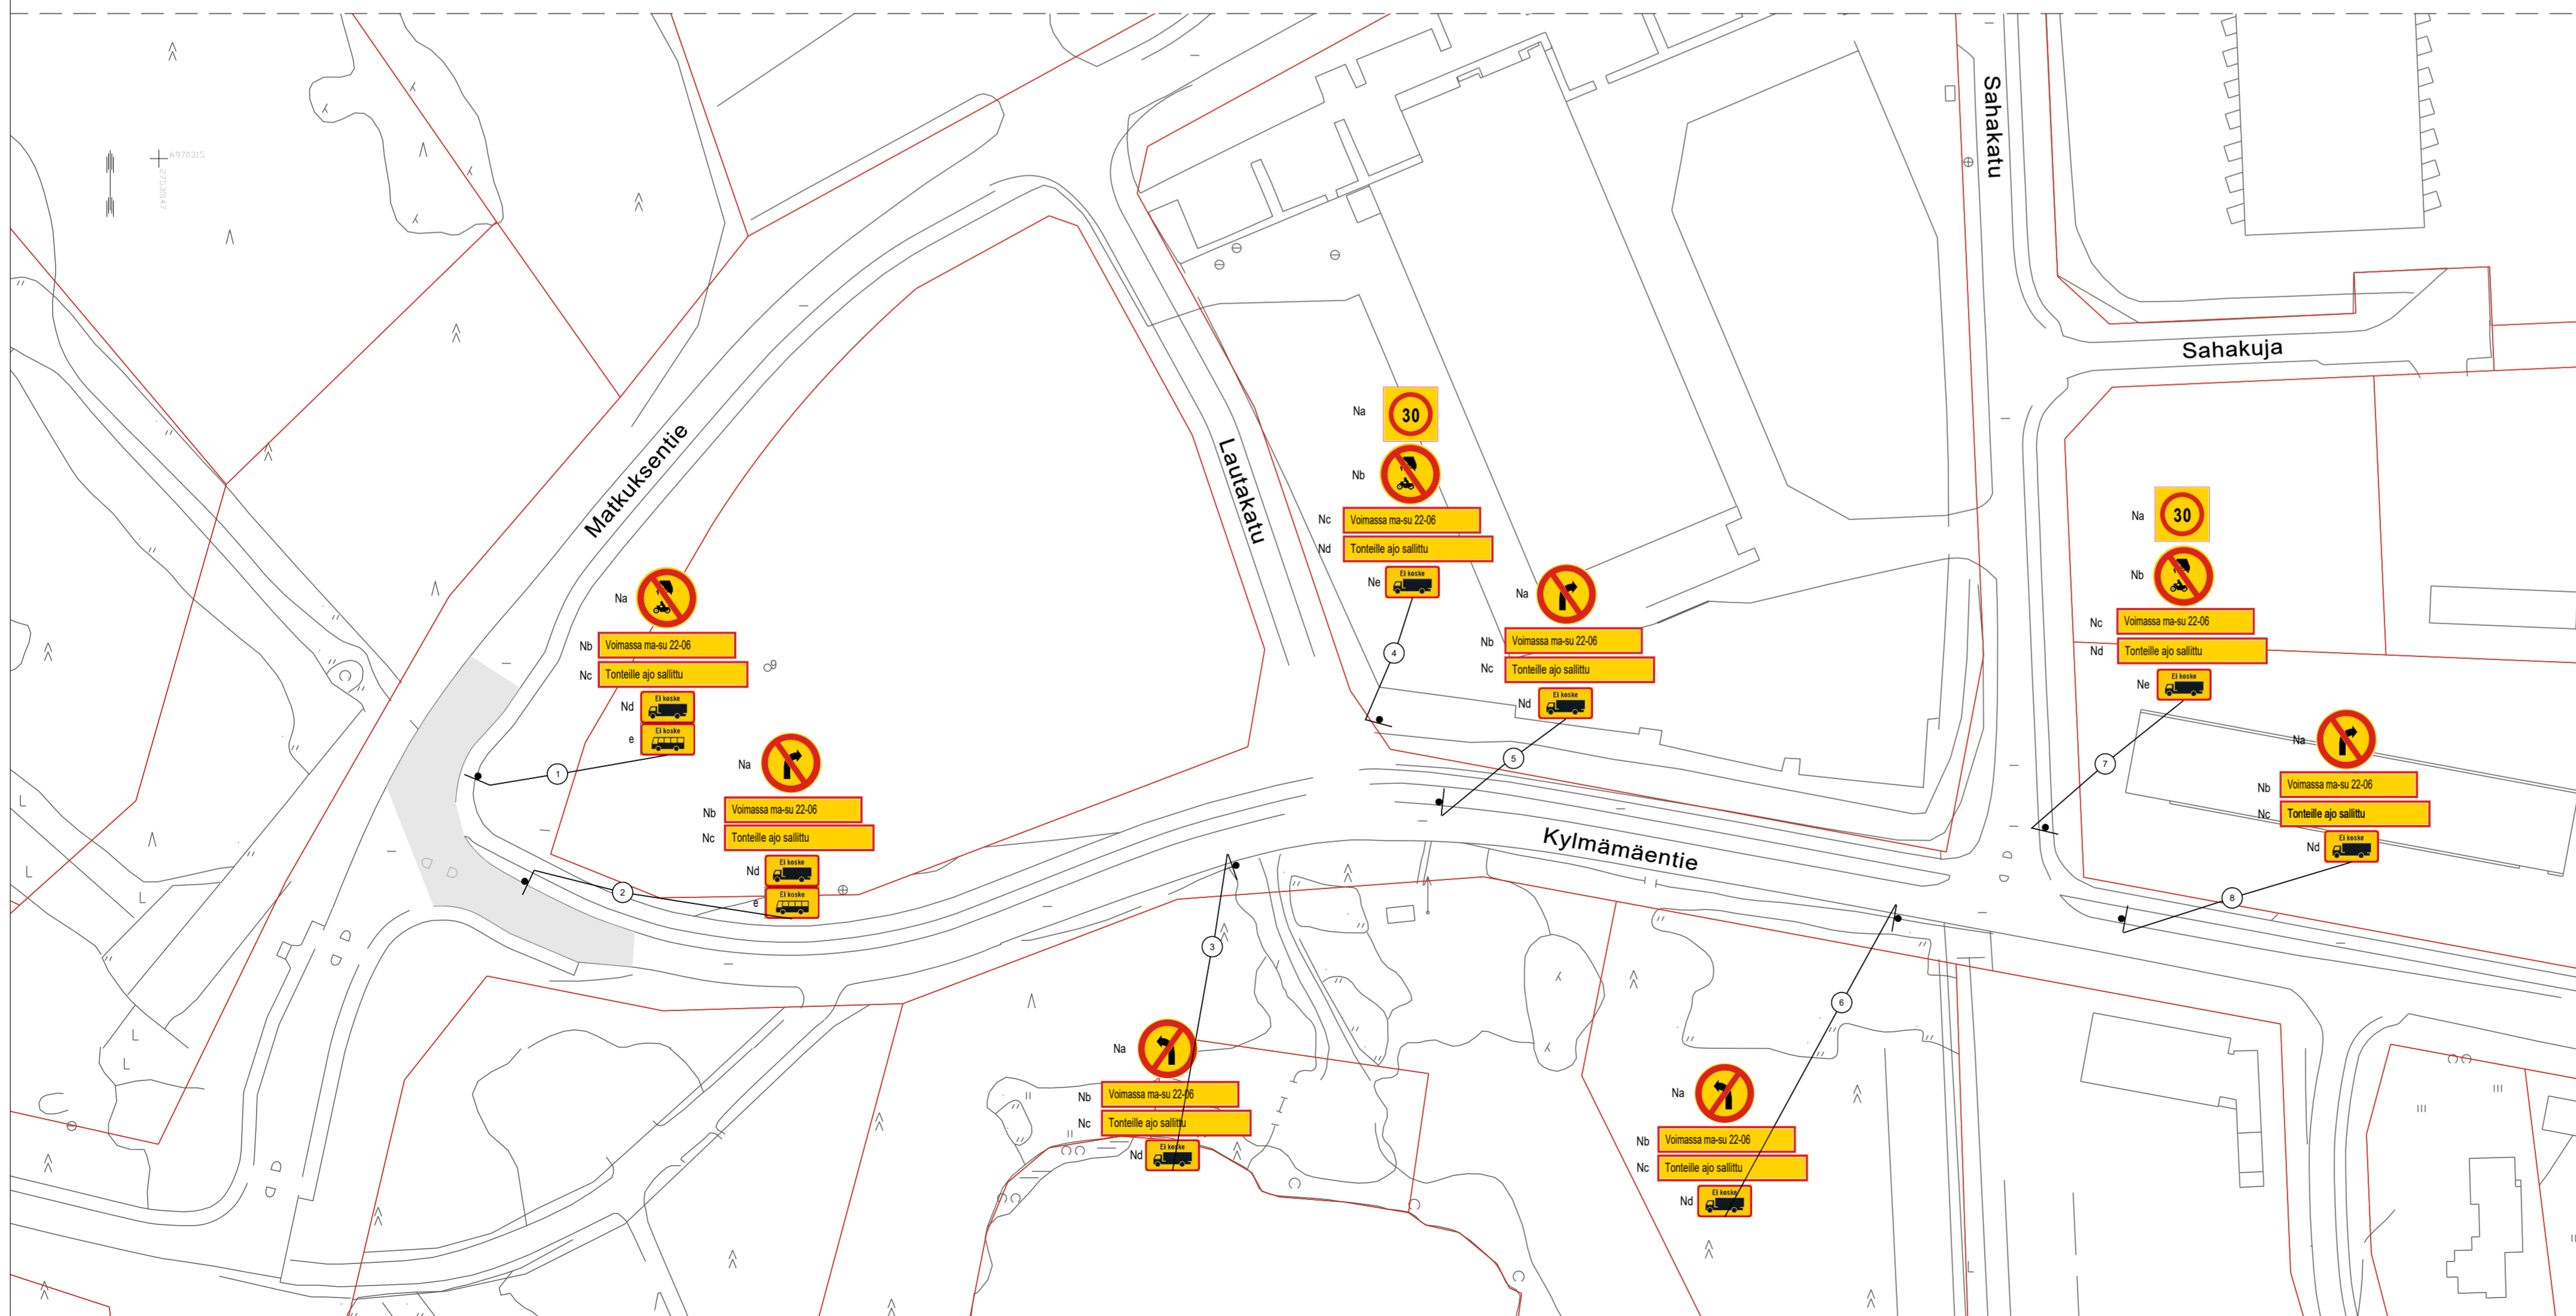

Suunnitelma-aineisto © Kuopion kaupunki 2025

KORKEUSJÄRJESTELMÄ N2000
 KOORDINAATTIJÄRJESTELMÄ ETRS-GK27

Liite on allekirjoitettu koneellisesti Kuopion kaupungin asianhallintajärjestelmässä.
 Allekirjoituksen oikeellisuuden voi todentaa kirjaamosta.

C	B	A	PÄIVÄYS	NIMI
MUUTOSTÄYDENNYS				
Kohde		Piiustus sisälto		Mittakaava
PITKÄLAHTI 035		ASEMPIIRUSTUS		1:500
MATKUSENTIE, KYLÄMÄENTIE		Piiustuslaji		
YÖAJOKIELTO EI KOSKE LINJA-AUTOA		LIIKENNESUUNNITTELU		
Päiväys		03.02.2025	Suunn. alue	252
Hyy.		A. RÄSÄNEN	As.no	/2025
Asemak. tark.			Projektinro	
Suunn./Tark.		H. MYLLYENEN	Piir. no	
Piir.		T. VARTIA		

KUOPIO
 KAUPUNKITEKNIIKAN PALVELUT, KUNNALLISTEKNINEN SUUNNITTELU
 PL 1097 (SUOKATU 42), 70111 KUOPIO
 (017)182 111, www.kuopio.fi