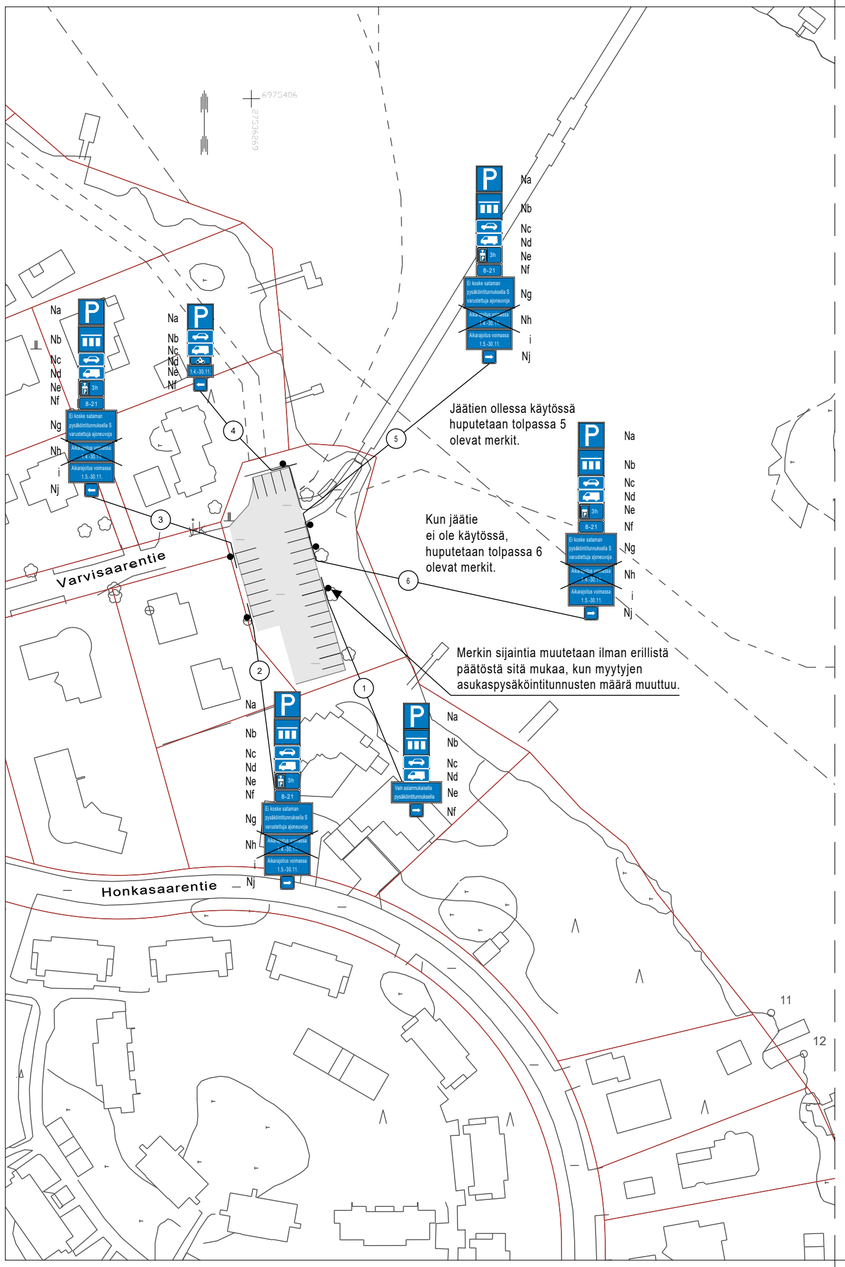

SUUNNITELMAN KAPPALEMÄÄRÄLUETTELO

TUNNUS	KOKO	KPL	KALVOTYYPPI	LISÄTIETO
H24_2	?	4	R1	"Aikarajoitus voimassa 1.5.-30.11."

SUUNNITELMAN LIIKENNEMERKKILUETTELO

NRO	NIMI	TUNNUS	KOKO	KALVOTYYPPI	LISÄTIEDOT
1a	Pysäköintipaikka	E2	400x400		
1b	Ajoneuvojen sijoitus pysäköintipaikalla	E4.1	400x400		
1c	Henkilöauto	H12.1b	400x200		
1d	Pakettiauto	H12.4b	400x200		
1e	Tekstillinen lisäkilpi	H24	?		
	"Vain asianmukaisella pysäköintitunnuksella"				
1f	Vaikutusalue nuolen suuntaan	H10b	400x400		
2a	Pysäköintipaikka	E2	400x400		
2b	Ajoneuvojen sijoitus pysäköintipaikalla	E4.1	400x400		
2c	Henkilöauto	H12.1b	400x200		
2d	Pakettiauto	H12.4b	400x200		
2e	Pysäköintiajan alk. osoittamisvelv. "3h"	H19.2	400x200		
2f	Voimassaoloaika "8-21"	H17.1b	400x150		
2g	Tekstillinen lisäkilpi	H24_2	?		
	"Ei koske sataman pysäköintitunnuksella S varustettuja ajoneuvoja"				
2h	Tekstillinen lisäkilpi	H24_2	400x150		Poistetaan
	"Aikarajoitus voimassa 1.4.-30.11."				
2i	Tekstillinen lisäkilpi	H24_2	400x150	R1	Asetetaan
	"Aikarajoitus voimassa 1.5.-30.11."				
2j	Vaikutusalue nuolen suuntaan	H10b	400x400		
3a	Pysäköintipaikka	E2	400x400		
3b	Ajoneuvojen sijoitus pysäköintipaikalla	E4.1	400x400		
3c	Henkilöauto	H12.1b	400x200		
3d	Pakettiauto	H12.4b	400x200		
3e	Pysäköintiajan alk. osoittamisvelv. "3h"	H19.2	400x200		
3f	Voimassaoloaika "8-21"	H17.1b	400x150		
3g	Tekstillinen lisäkilpi	H24_2	?		
	"Ei koske sataman pysäköintitunnuksella S varustettuja ajoneuvoja"				
3h	Tekstillinen lisäkilpi	H24_2	400x150		Poistetaan
	"Aikarajoitus voimassa 1.4.-30.11."				
3i	Tekstillinen lisäkilpi	H24_2	400x150	R1	Asetetaan
	"Aikarajoitus voimassa 1.5.-30.11."				
3j	Vaikutusalue nuolen suuntaan	H10b	400x400		
4a	Pysäköintipaikka	E2	400x400		
4b	Henkilöauto	H12.1b	400x200		
4c	Pakettiauto	H12.4b	400x200		
4d	Moottoripyörä	H12.8b	400x200		
4e	Tekstillinen lisäkilpi "1.4.-30.11."	H24_2	400x150		
4f	Vaikutusalue nuolen suuntaan	H10b	400x400		
5a	Pysäköintipaikka	E2	400x400		
5b	Ajoneuvojen sijoitus pysäköintipaikalla	E4.1	400x400		
5c	Henkilöauto	H12.1b	400x200		
5d	Pakettiauto	H12.4b	400x200		
5e	Pysäköintiajan alk. osoittamisvelv. "3h"	H19.2	400x200		
5f	Voimassaoloaika "8-21"	H17.1b	400x150		
5g	Tekstillinen lisäkilpi	H24_2	?		
	"Ei koske sataman pysäköintitunnuksella S varustettuja ajoneuvoja"				
5h	Tekstillinen lisäkilpi	H24_2	400x150		Poistetaan
	"Aikarajoitus voimassa 1.4.-30.11."				
5i	Tekstillinen lisäkilpi	H24_2	400x150	R1	Asetetaan
	"Aikarajoitus voimassa 1.5.-30.11."				
5j	Vaikutusalue nuolen suuntaan	H10b	400x400		
6a	Pysäköintipaikka	E2	400x400		
6b	Ajoneuvojen sijoitus pysäköintipaikalla	E4.1	400x400		
6c	Henkilöauto	H12.1b	400x200		
6d	Pakettiauto	H12.4b	400x200		
6e	Pysäköintiajan alk. osoittamisvelv. "3h"	H19.2	400x200		
6f	Voimassaoloaika "8-21"	H17.1b	400x150		
6g	Tekstillinen lisäkilpi	H24_2	?		
	"Ei koske sataman pysäköintitunnuksella S varustettuja ajoneuvoja"				
6h	Tekstillinen lisäkilpi	H24_2	400x150		Poistetaan
	"Aikarajoitus voimassa 1.4.-30.11."				
6i	Tekstillinen lisäkilpi	H24_2	400x150	R1	Asetetaan
	"Aikarajoitus voimassa 1.5.-30.11."				
6j	Vaikutusalue nuolen suuntaan	H10b	400x400		
N	Nykyinen liikennemerkki				

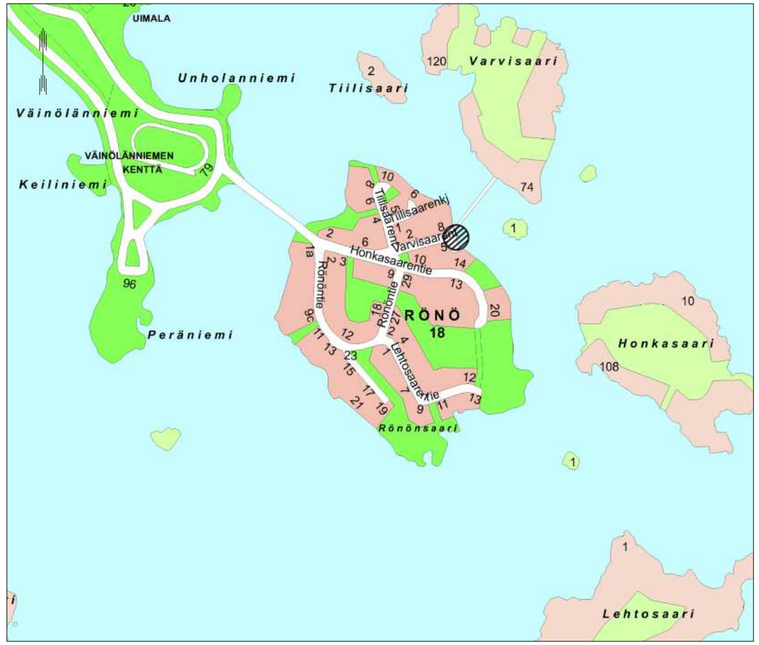

Suunnitelma-aineisto © Kuopion kaupunki 2024

KORKEUSJÄRJESTELMÄ N2000
KOORDINAATTIJÄRJESTELMÄ ETRS-GK27

Liite on allekirjoitettu koneellisesti Kuopion kaupungin asianhallintajärjestelmässä.

Allekirjoituksen oikeellisuuden voi todentaa kirjaamosta.

	MUUTOS/TÄYDENNYS	PÄIVÄYS	NIMI
C			
B			
A			

Kohde
RÖNÖ 018
VARVISAARENTIE
PYSÄKÖINTI JÄÄTIEN AIKANA
JA ILMAN JÄÄTIETÄ - AIKARAJOITUS

Piirustuksen sisältö: *ASEMAPIIRUSTUS*
Mittakaava: *1:1000*
Piirustuslaji: *LIIKENNE*

KUOPIO
KAUPUNKISUUNNITTELUPALVELUT, KUNNALLISTEKNINEN SUUNNITTELU
PL 1097 (SUOKATU 42), 70111 KUOPIO
(017)182 111, www.kuopio.fi

Päiväys	*24.3.2025*	Suunn. alue	*104*
Hyv.	*A. RÄSÄNEN*	As.nro	*4026/2023*
Asemak. tark.		Projektinro	
Suunn./Tark.	*H. MYLLYNEN*	Piir. nro	
Piirt.	*T. VARTIA*		