

SUUNNITELMAN TIEMERKINNÄT

NRO	NIMI	LEIÄ	KORKEUS	LEIÄS	MERKINTÄ
M16	Nopeusrajoitus	Valko	2,45	2,5	Kestomerkintä upotettuna (T+2 mm)
M16_4	Nopeusrajoitus	Valko	4,35	2,5	Kestomerkintä upotettuna (T+2 mm)


SUUNNITELMAN KAPPALEMÄÄRÄLIIETTELO

TUNNUS	KOKO	KPL	KÄLVIÖTYYPPI	LISÄTIEDOT
C32	640	2	R2	"50"
C34	600x600	15	R2	"40"
C34	600x600	11	R2	"30"
C35	600x600	1	R1	"40"
E22	1000x600	1	R1	
E23	1000x600	1	R1	
H04	?	1	R1	"Niisa"

SUUNNITELMAN LIKENEMERKKILIIETTELO

NRO	NIMI	TUNNUS	KOKO	KÄLVIÖTYYPPI	LISÄTIEDOT
100a	Nopeusrajoitus "50"	C32	640	R2	Poistetaan
100b	Nopeusrajoitus "50"	C32	640	R2	Asetetaan
101	Nopeusrajoitus "50"	C32	640	R2	Asetetaan
102a	Tajama	E22	1000x600	R1	Sirretty sijoitetaan
102b	Teknillinen isäkiipi "Niisa"	H04	?	R1	Sirretty sijoitetaan
103	Tajama päättyy	E23	1000x600	R1	Sirretty sijoitetaan
104a	Nopeusrajoitus "50"	C32	640	R2	Poistetaan
104b	Nopeusrajoitusalue päättyy "40"	C35	600x600	R1	Asetetaan
105	Nopeusrajoitusalue "40"	C34	600x600	R2	Asetetaan
106a	Väestämisehollisuus risteyksessä	B5	900		Asetetaan
106b	Nopeusrajoitusalue "40"	C34	600x600	R2	Asetetaan
107	Nopeusrajoitusalue "30"	C34	600x600	R2	Asetetaan
108	Nopeusrajoitusalue "30"	C34	600x600	R2	Asetetaan
109a	Väestämisehollisuus risteyksessä	B5	900		Asetetaan
109b	Nopeusrajoitusalue "40"	C34	600x600	R2	Asetetaan
110a	Väestämisehollisuus risteyksessä	B5	900		Asetetaan
110b	Nopeusrajoitusalue "40"	C34	600x600	R2	Asetetaan
111	Nopeusrajoitusalue "30"	C34	600x600	R2	Asetetaan
112a	Väestämisehollisuus risteyksessä	B5	900		Asetetaan
112b	Nopeusrajoitusalue "40"	C34	600x600	R2	Asetetaan
113	Nopeusrajoitusalue "30"	C34	600x600	R2	Asetetaan
114	Nopeusrajoitusalue "30"	C34	600x600	R2	Asetetaan
115a	Väestämisehollisuus risteyksessä	B5	900		Asetetaan
115b	Nopeusrajoitusalue "40"	C34	600x600	R2	Asetetaan
116	Suojatie	E1	400x400		
117	Nopeusrajoitusalue "30"	C34	600x600	R2	Asetetaan
118a	Väestämisehollisuus risteyksessä	B5	900		Asetetaan
118b	Nopeusrajoitusalue "40"	C34	600x600	R2	Asetetaan
119	Suojatie	E1	400x400		
120a	Väestämisehollisuus risteyksessä	B5	900		Asetetaan
120b	Nopeusrajoitusalue "40"	C34	600x600	R2	Asetetaan
120c	Yhdistetty pyörä- ja jalkakäytävä	D6	640		
121a	Mootorikäytt. ajoneuvolla ajo kielletty	C2	640		
121b	Teknillinen isäkiipi "Kintseistie ajo sallittu"	H24	?		
121c	Nopeusrajoitusalue "30"	C34	600x600	R2	Asetetaan
122a	Väestämisehollisuus risteyksessä	B5	900		Asetetaan
122b	Nopeusrajoitusalue "40"	C34	600x600	R2	Asetetaan
122c	Yhdistetty pyörä- ja jalkakäytävä	D6	640		
123	Nopeusrajoitusalue "30"	C34	600x600	R2	Asetetaan
124a	Väestämisehollisuus risteyksessä	B5	900		Asetetaan
124b	Nopeusrajoitusalue "40"	C34	600x600	R2	Asetetaan
125	Nopeusrajoitusalue "30"	C34	600x600	R2	Asetetaan
126	Nopeusrajoitusalue "30"	C34	600x600	R2	Asetetaan
127a	Väestämisehollisuus risteyksessä	B5	900		Asetetaan
127b	Nopeusrajoitusalue "40"	C34	600x600	R2	Asetetaan
128	Suojatie	E1	400x400		
128a	Väestämisehollisuus risteyksessä	B5	900		Asetetaan
128b	Nopeusrajoitusalue "40"	C34	600x600	R2	Asetetaan
130	Suojatie	E1	400x400		
131	Nopeusrajoitus "40"	C32	640		*Käytysten lattama
132a	Nopeusrajoitusalue "40"	C34	600x600	R2	
132b	Teknillinen isäkiipi "Keskustien"	H24	?		
133a	Väestämisehollisuus risteyksessä	B5	900		Asetetaan
133b	Nopeusrajoitusalue "40"	C34	600x600	R2	Asetetaan
134	Nopeusrajoitus "50"	C32	640		
135	Nopeusrajoitusalue "40"	C34	600x600	R2	Asetetaan
136	Tajama päättyy	E23	1000x600	R1	Asetetaan
137a	Tajama	E22	1000x600	R1	Asetetaan
137b	Teknillinen isäkiipi "Niisa"	H24	?	R1	Asetetaan
138a	Pyäkäntö kielletty	C34	600x600	R2	Asetetaan
138b	Nopeusrajoitusalue "30"	C34	600x600	R2	Asetetaan
138a	Väestämisehollisuus risteyksessä	B5	900		Asetetaan
138b	Nopeusrajoitusalue "40"	C34	600x600	R2	Asetetaan

N Nykyinen liikennemerkki  
 X Nykyinen liikennemerkki poistetaan  
 - Nykyinen liikennemerkki säilytetään

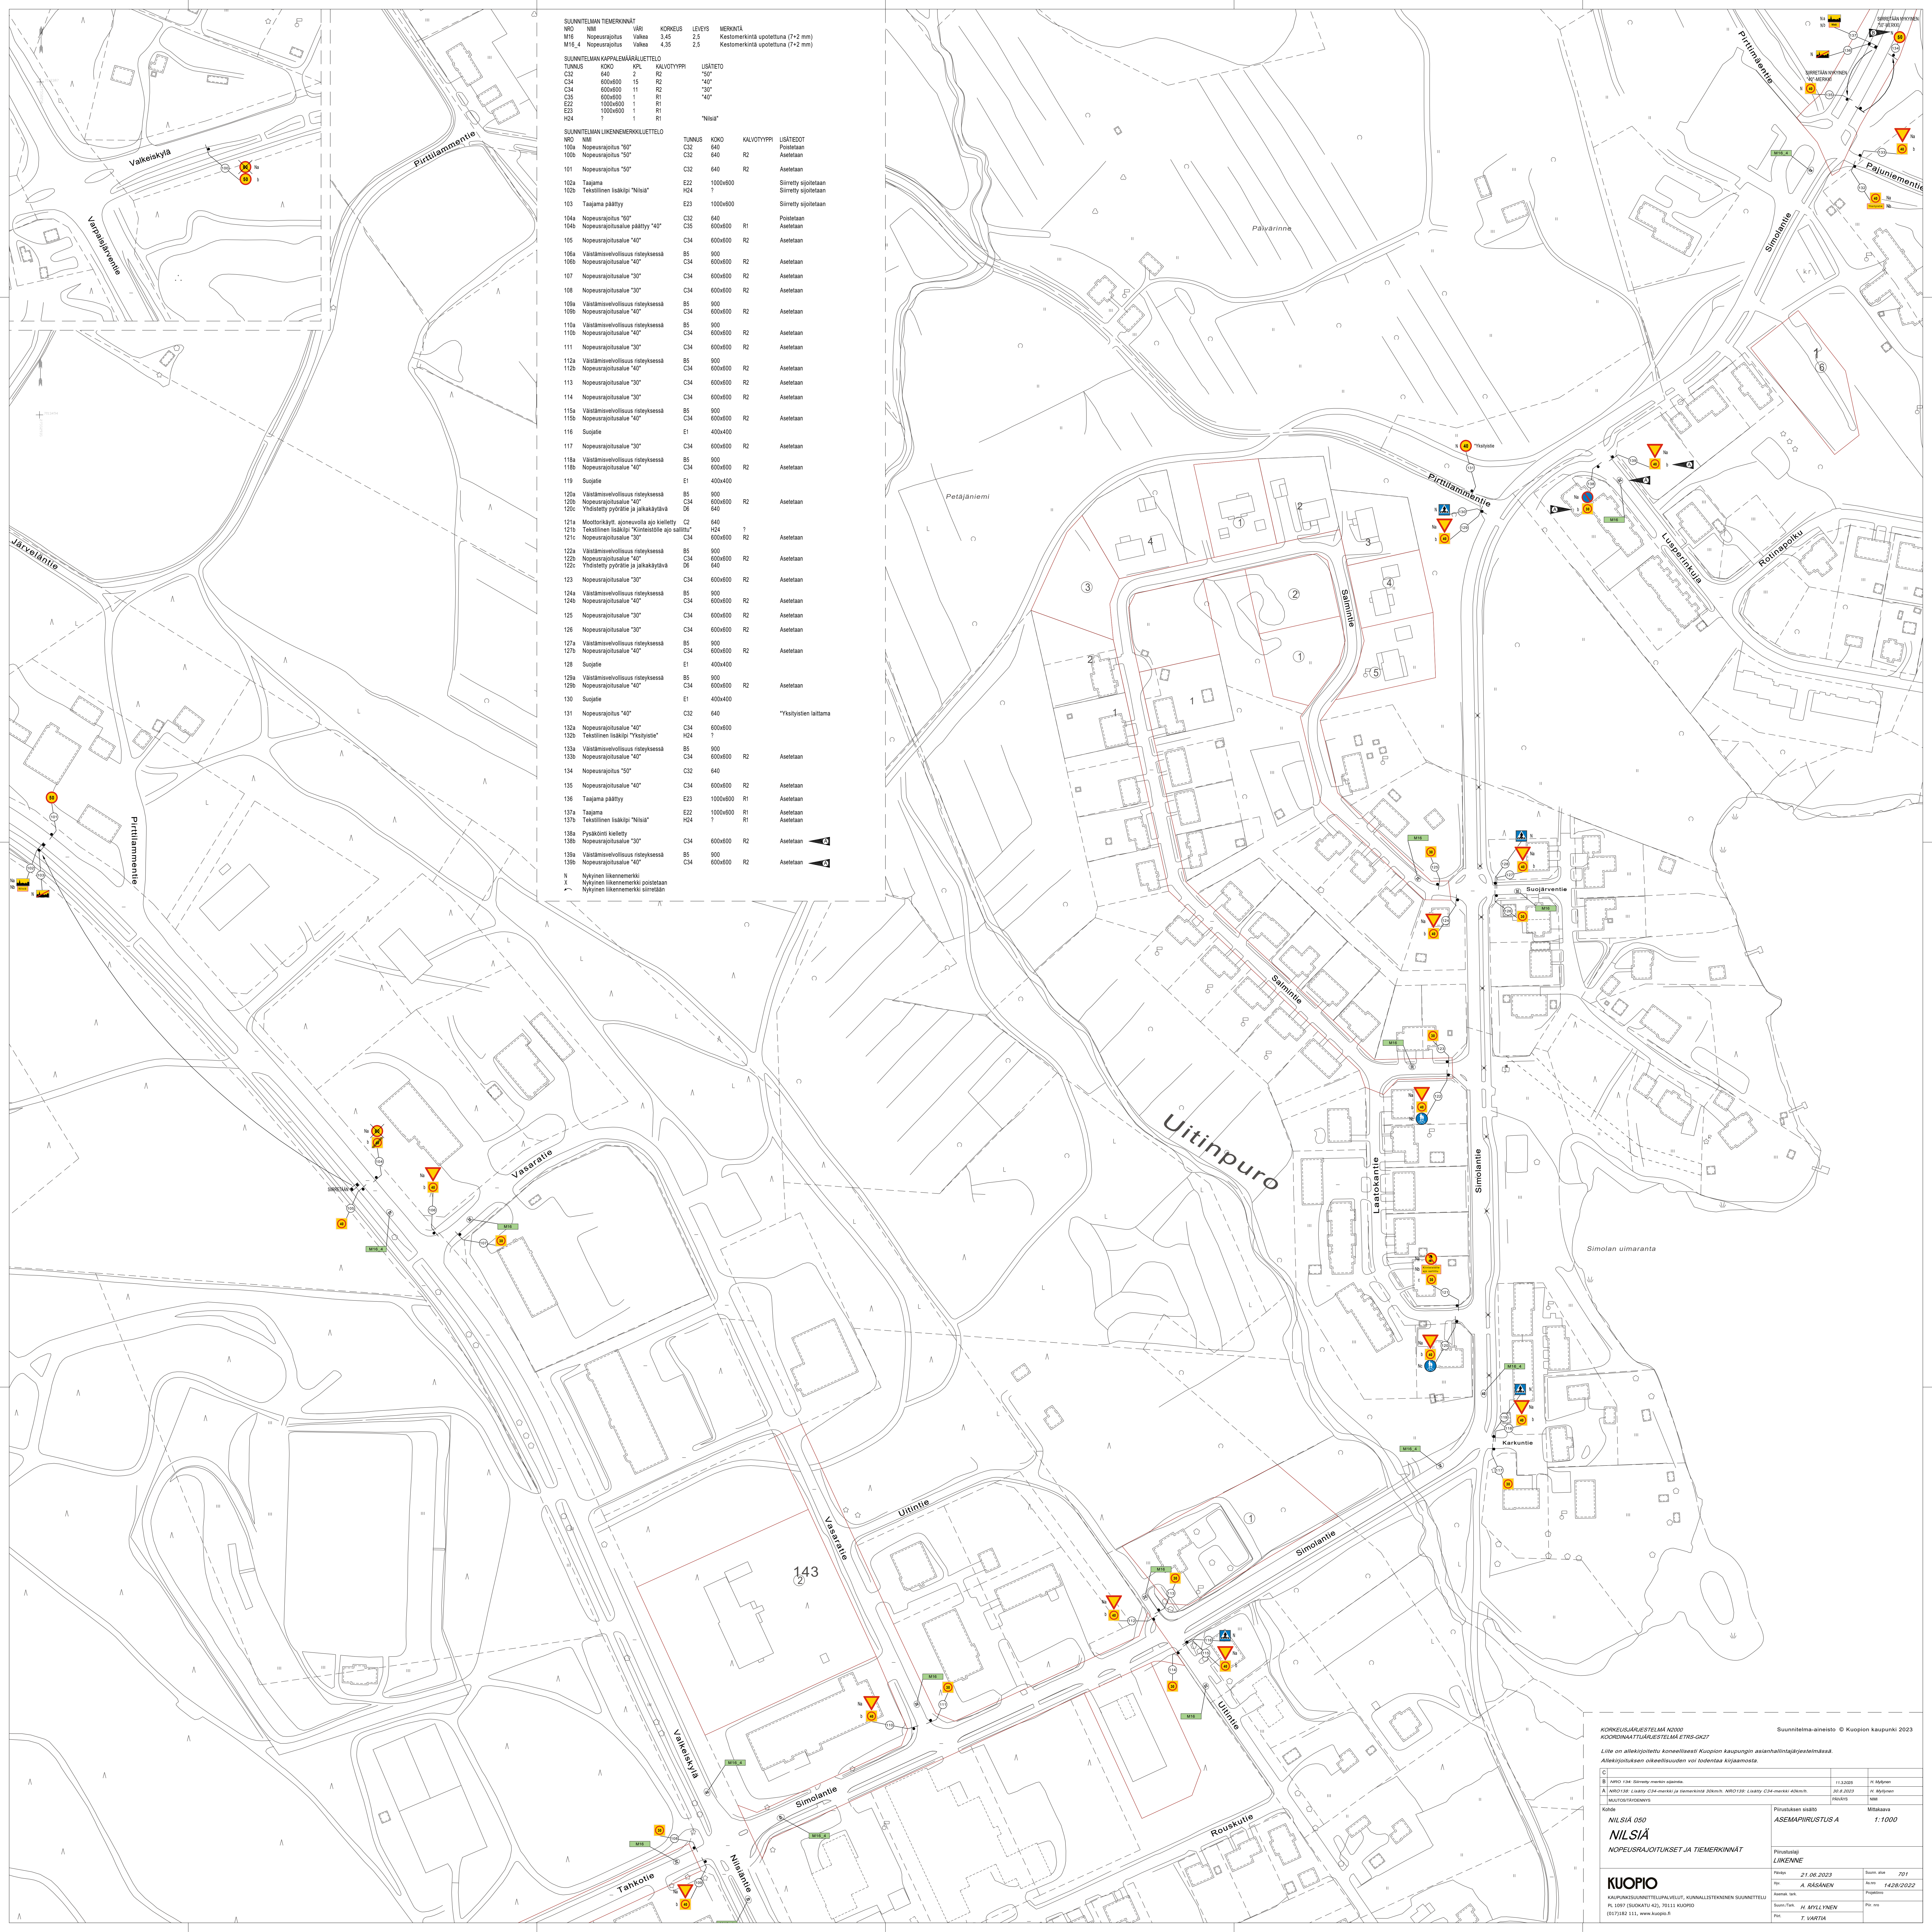

KORKEUSJÄRJESTELMÄ K2330  
 KORROKKAUTTUJÄRJESTELMÄ ETRS-027

Suunnitelma-asteisto © Kuopion kaupunki 2023

Lisä on allekirjoitettu koneellisesti Kuopion kaupungin asiainhallintajärjestelmässä  
 Aikajohituksen oikeellisuuden voi todentaa kirjasta.

B	NRO 134: Siirretty merkki ajoneuvolla	11.2.2025	H. Mäkelä
A	NRO 138: Laadittu C34-merkki ja numeroinen 20km/h NRO 138: Laadittu C34-merkki ajoneuvolla	20.8.2023	H. Mäkelä
C	MAKUSTUOKKOON		

Kaava: Pituuskäytävä  
 ASEMAPIIRUSTUS A  
 Mittakaava: 1:1000

**NILSIÄ OY**  
**NILSIÄ**  
 NOPEUSRAJOITUKSET JA TIEMERKINNÄT

**KUOPIO**  
 KAUPUNKISUUNNITTELU- JA SUUNNITTELUKESKUS  
 PL 10101 ESPOONKATU 42, 00101 KUOPIO  
 (017)382 111, www.kuopio.fi

Piirustaja: **LINENNE**  
 Päivä: 21.08.2023  
 Tekijä: **A. RASÄNEN**  
 Suunnittelija: **H. MYLLYLINEN**  
 Pääsuunnittelija: **T. VÄRTÄ**

Seuraava: 701  
 Päivä: 14.08.2022  
 Pääsuunnittelija: **H. MYLLYLINEN**  
 Pääsuunnittelija: **T. VÄRTÄ**