


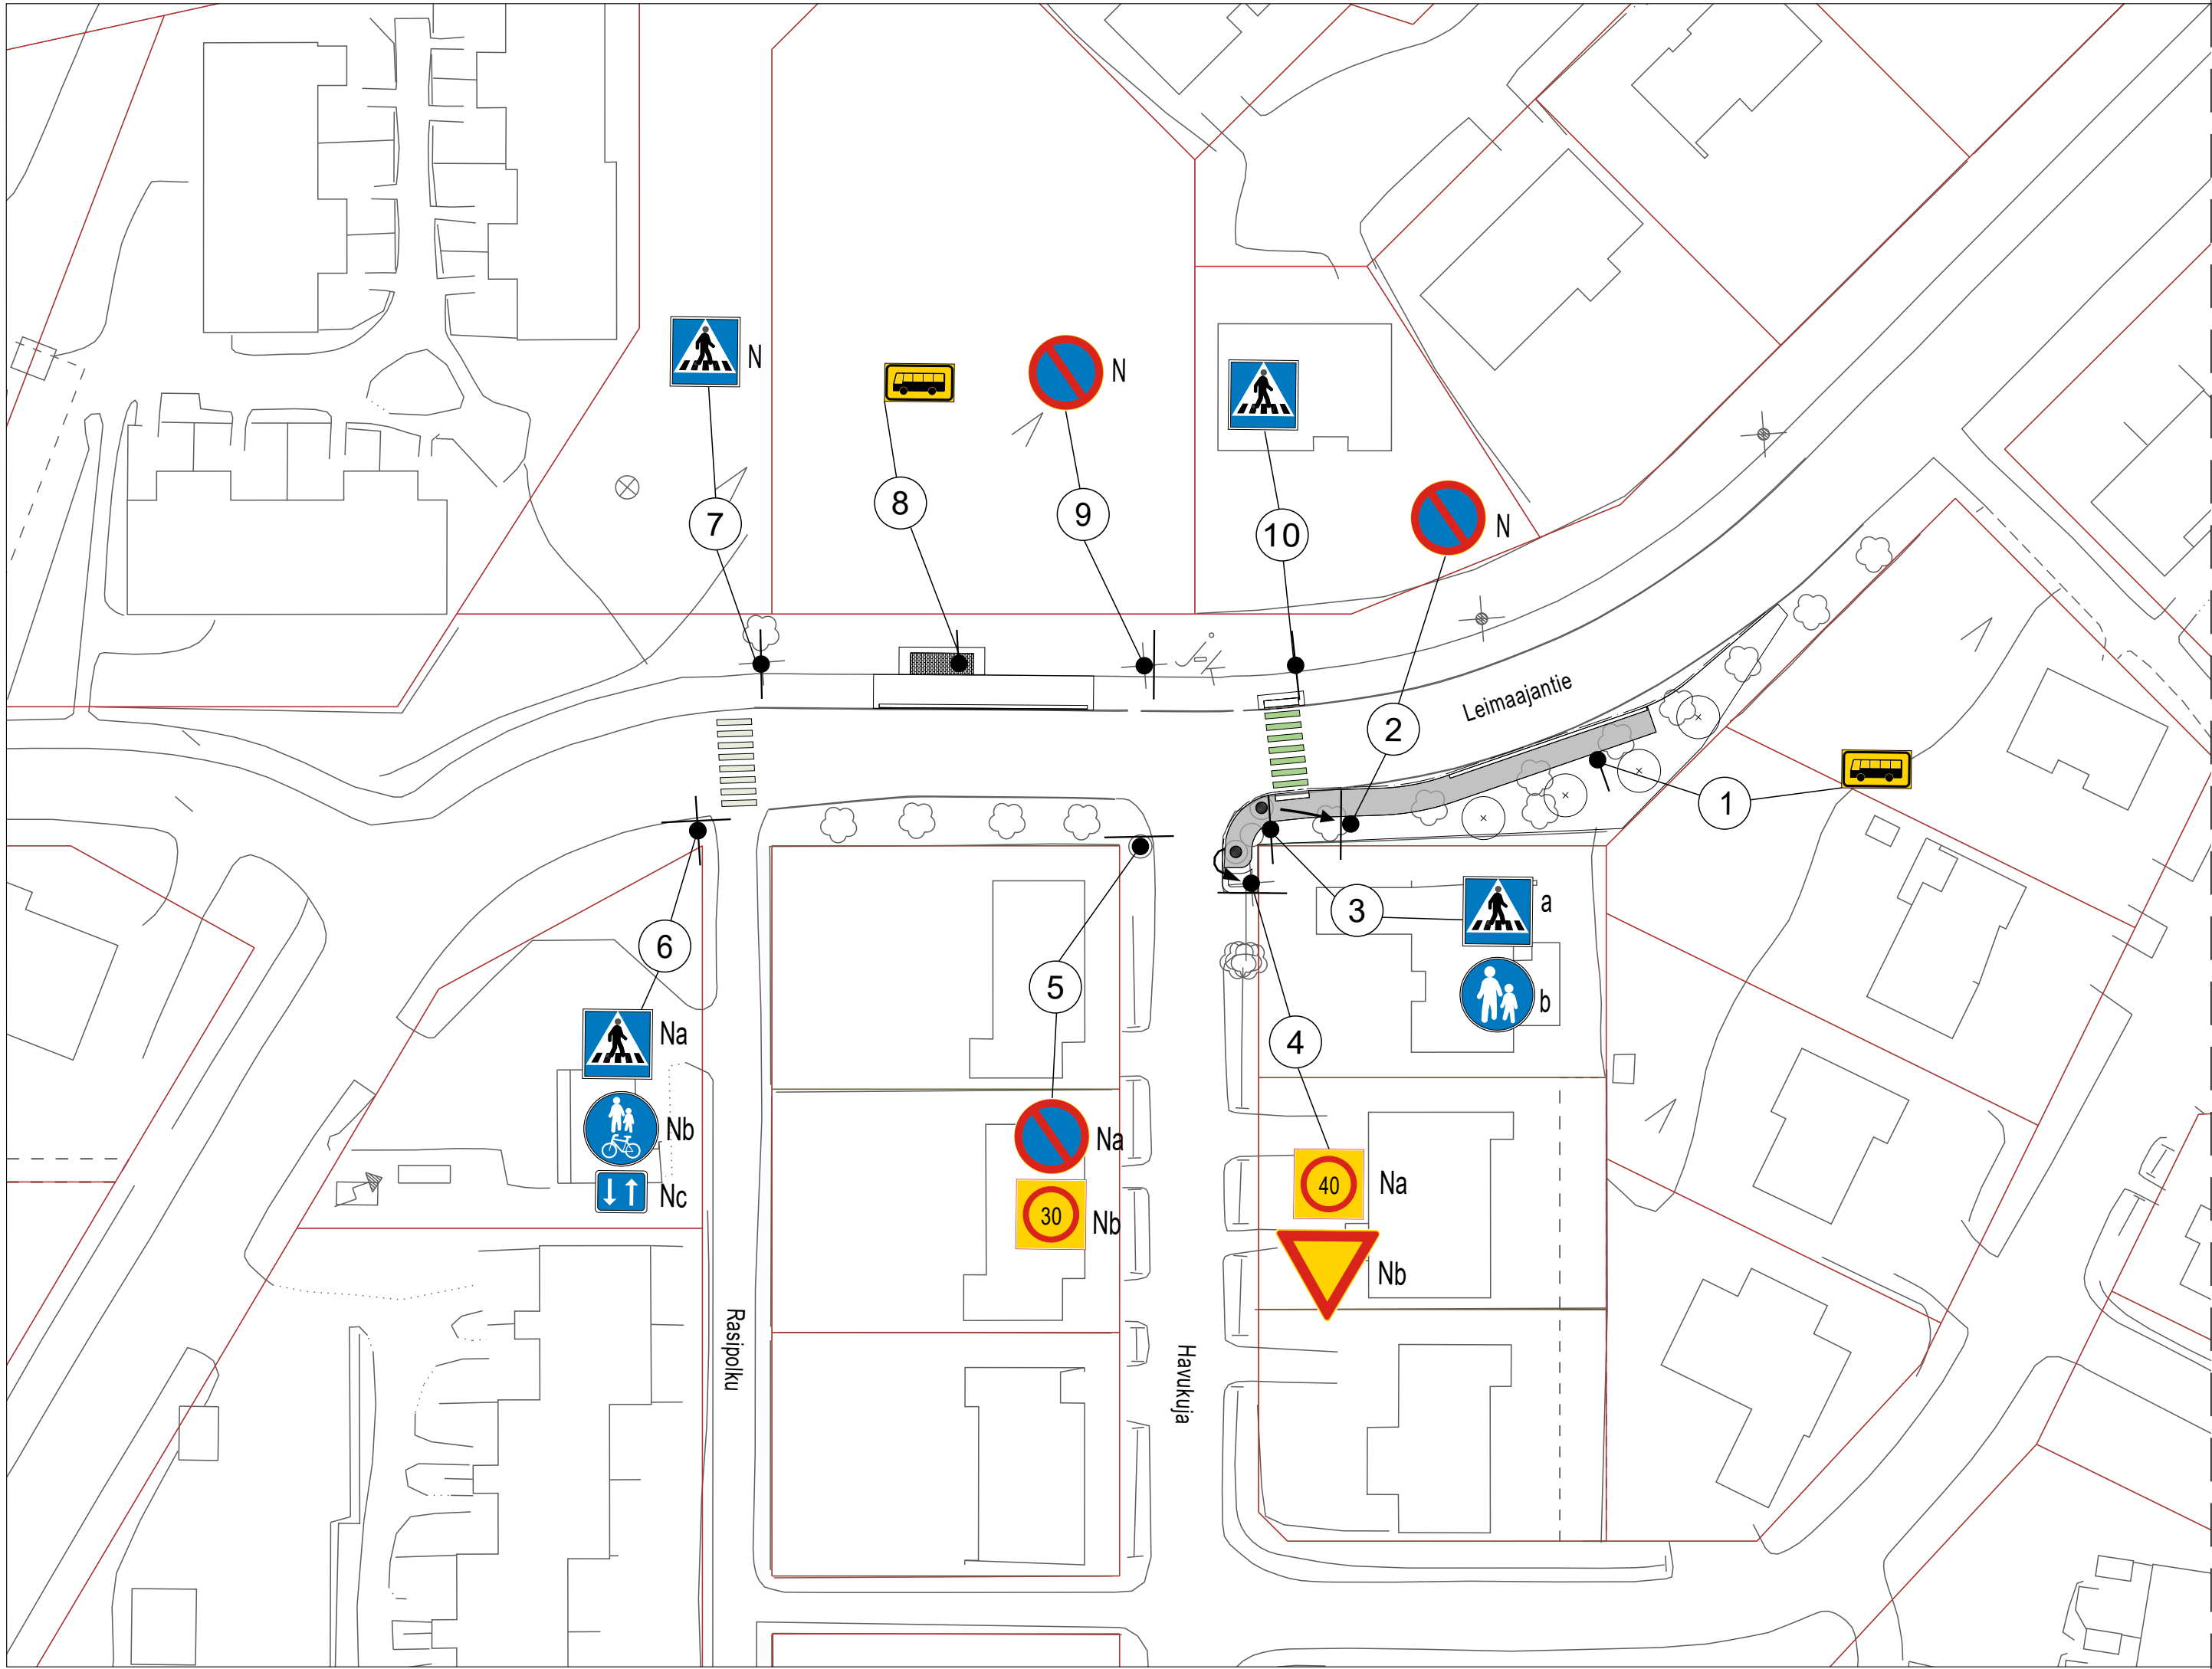


SUUNNITELMAN TIEMERKINNÄT							
TUNNUS	NIMI	VÄRI	PITUUS	VÄLI	LEVEYS	MERKINTÄ*	HUOM!
L4_2_2	Suojatie	Valkea	3,0	0,5	0,5	M	
*KU=Kestomerkintä upotettuna (7+2 mm), KP=Kestomerkintä pintaan (3 mm), M=Maalattu merkintä							

SUUNNITELMAN KAPPALEMÄÄRÄLUETTELO				
TUNNUS	KOKO	KPL	KALVOTYYPPI	LISÄTIETO
D4	640	1	R2	
E1	600x600	2	R2	
E6	440x240	2	R1	

SUUNNITELMAN LIIKENNEMERKKILUETTELO				
NRO	NIMI	TUNNUS	KOKO	KALVOTYYPPI LISÄTIEDOT
1	Linja-autopysäkki	E6	440x240	R1 Asetetaan
2	Pysäköinti kielletty	C38	640	Siirretty sijoitetaan
3a	Suojatie	E1	600x600	R2 Asetetaan
3b	Jalkakäytävä	D4	640	R2 Asetetaan
4a	Nopeusrajoitusalue "40"	C34	600x600	Siirretty sijoitetaan
4b	Väistämisvelvollisuus risteyksessä	B5	600	Siirretty sijoitetaan
5a	Pysäköinti kielletty	C38	640	
5b	Nopeusrajoitusalue "30"	C34	600x600	
6a	Suojatie	E1	600x600	
6b	Yhdistetty pyörätie ja jalkakäytävä	D6	640	
6c	Kaksisuuntainen pyörätie	H23.2	400x300	
7	Suojatie	E1	600x600	
8	Linja-autopysäkki	E6	440x240	R1 Asetetaan
9	Pysäköinti kielletty	C38	640	
10	Suojatie	E1	600x600	R2 Asetetaan

N	Nykyinen liikennemerkki
X	Nykyinen liikennemerkki poistetaan
↪	Nykyinen liikennemerkki siirretään

M16	Uusi tehtävä tiemerkintä
M16	Olemassa oleva tiemerkintä

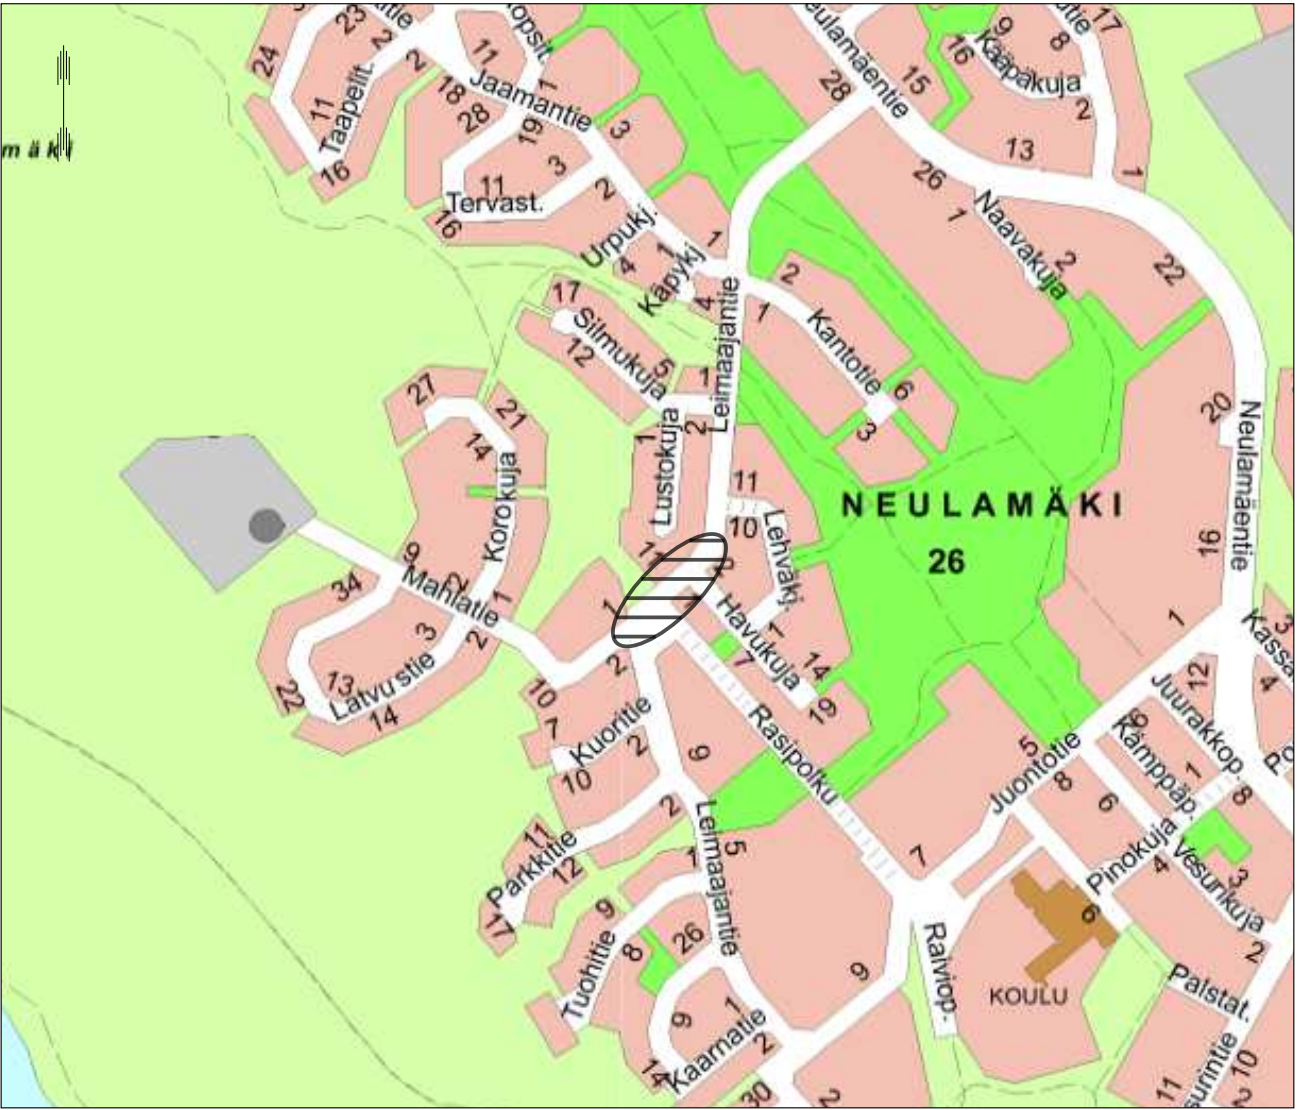

KORKEUSJÄRJESTELMÄ N2000
KOORDINAATTIJÄRJESTELMÄ ETRS-GK27

Liite on allekirjoitettu koneellisesti Kuopion kaupungin asianhallintajärjestelmässä.
Allekirjoituksen oikeellisuuden voi todentaa kirjaamosta.

C		
B		
A		
MUUTOS/TÄYDENNYS		PÄIVÄYS
Kohde		Mittakaava
NEULAMÄKI 26		1:500
Asemapiirustus		
Piirustuslaji		
LIIKENNE		
Päiväys	17.12.2025	Suunn. alue
Hyv.	A. Räsänen	As.nro
Asemak. tark.		Projektinro
Suunn./Tark.	J. Korhonen	Piir. nro
Piirt.	J. Korhonen	902

KUOPIO

KAUPUNKISUUNNITTELUPALVELUT, KUNNALLISTEKNINEN SUUNNITTELU
PL 1097 (SUOKATU 42), 70111 KUOPIO
(017)182 111, www.kuopio.fi