


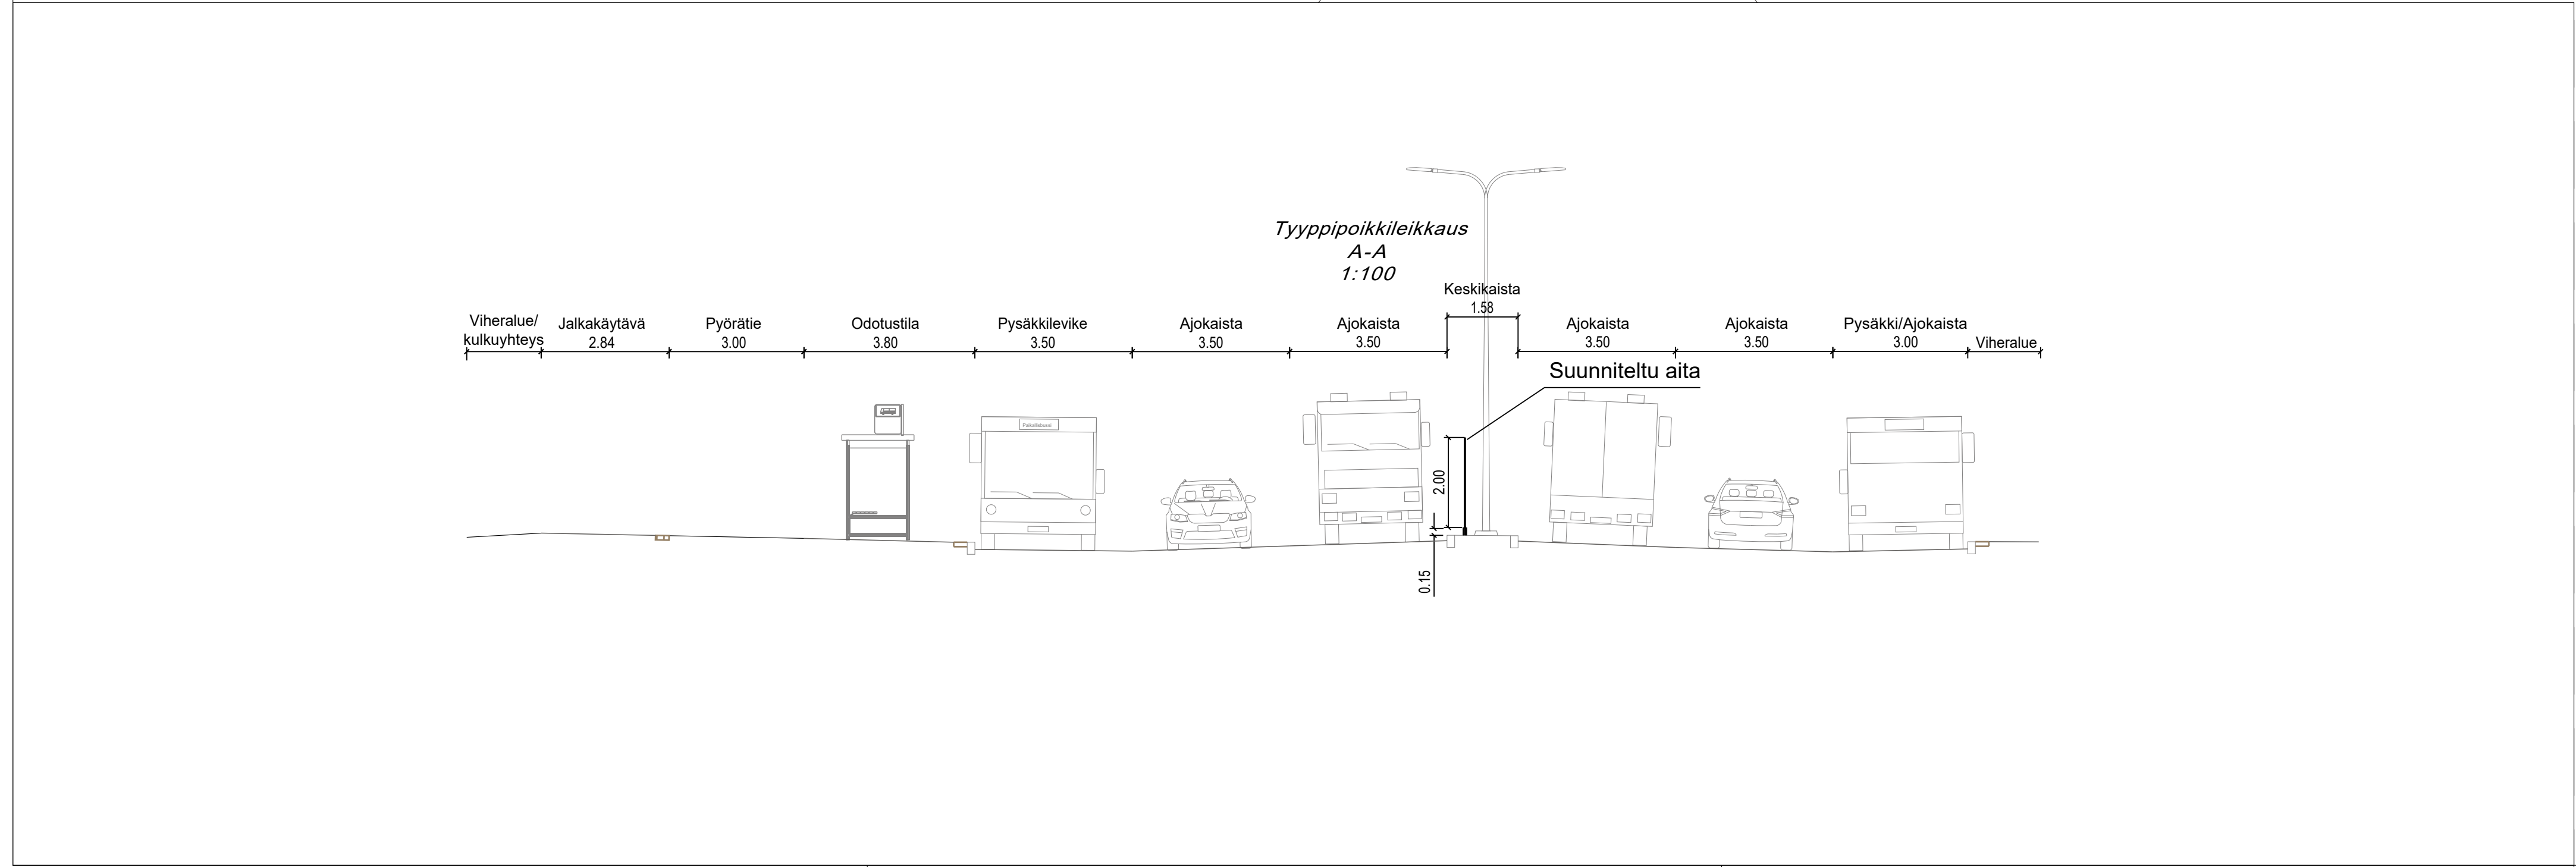

C					
B					
A					
MUUTOS/TÄYDENNYS			PAIVÄYS	NIMI	
Kohde			Piiirustuksen sisältö		
KAUPUNGINOSA NRO			Mittakaava		
SARASTUSKAARI			ASEMAPIIRUSTUS 1:200		
Liikenneväylän turvallisuuden parantaminen			TYYPPIPOIKKILEIKKAUS A-A 1:100		
Aidan rakentaminen keskikaistalle			Piiirustuslaji		
KUOPIO			KATUSUUNNITELMA		
KAUPUNKITEKNIKAN PALVELUT, KUNNALLISTEKNINEN SUUNNITTELU			Päiväys	Suunn. alue	
PL 1097 (SUOKATU 42), 70111 KUOPIO			Hyv.	As.nro	
(017)182 111, www.kuopio.fi			Asemak. tark.	Projektinro	
			Suunn./Tark.	Piiir. nro	
			Piirt.		