


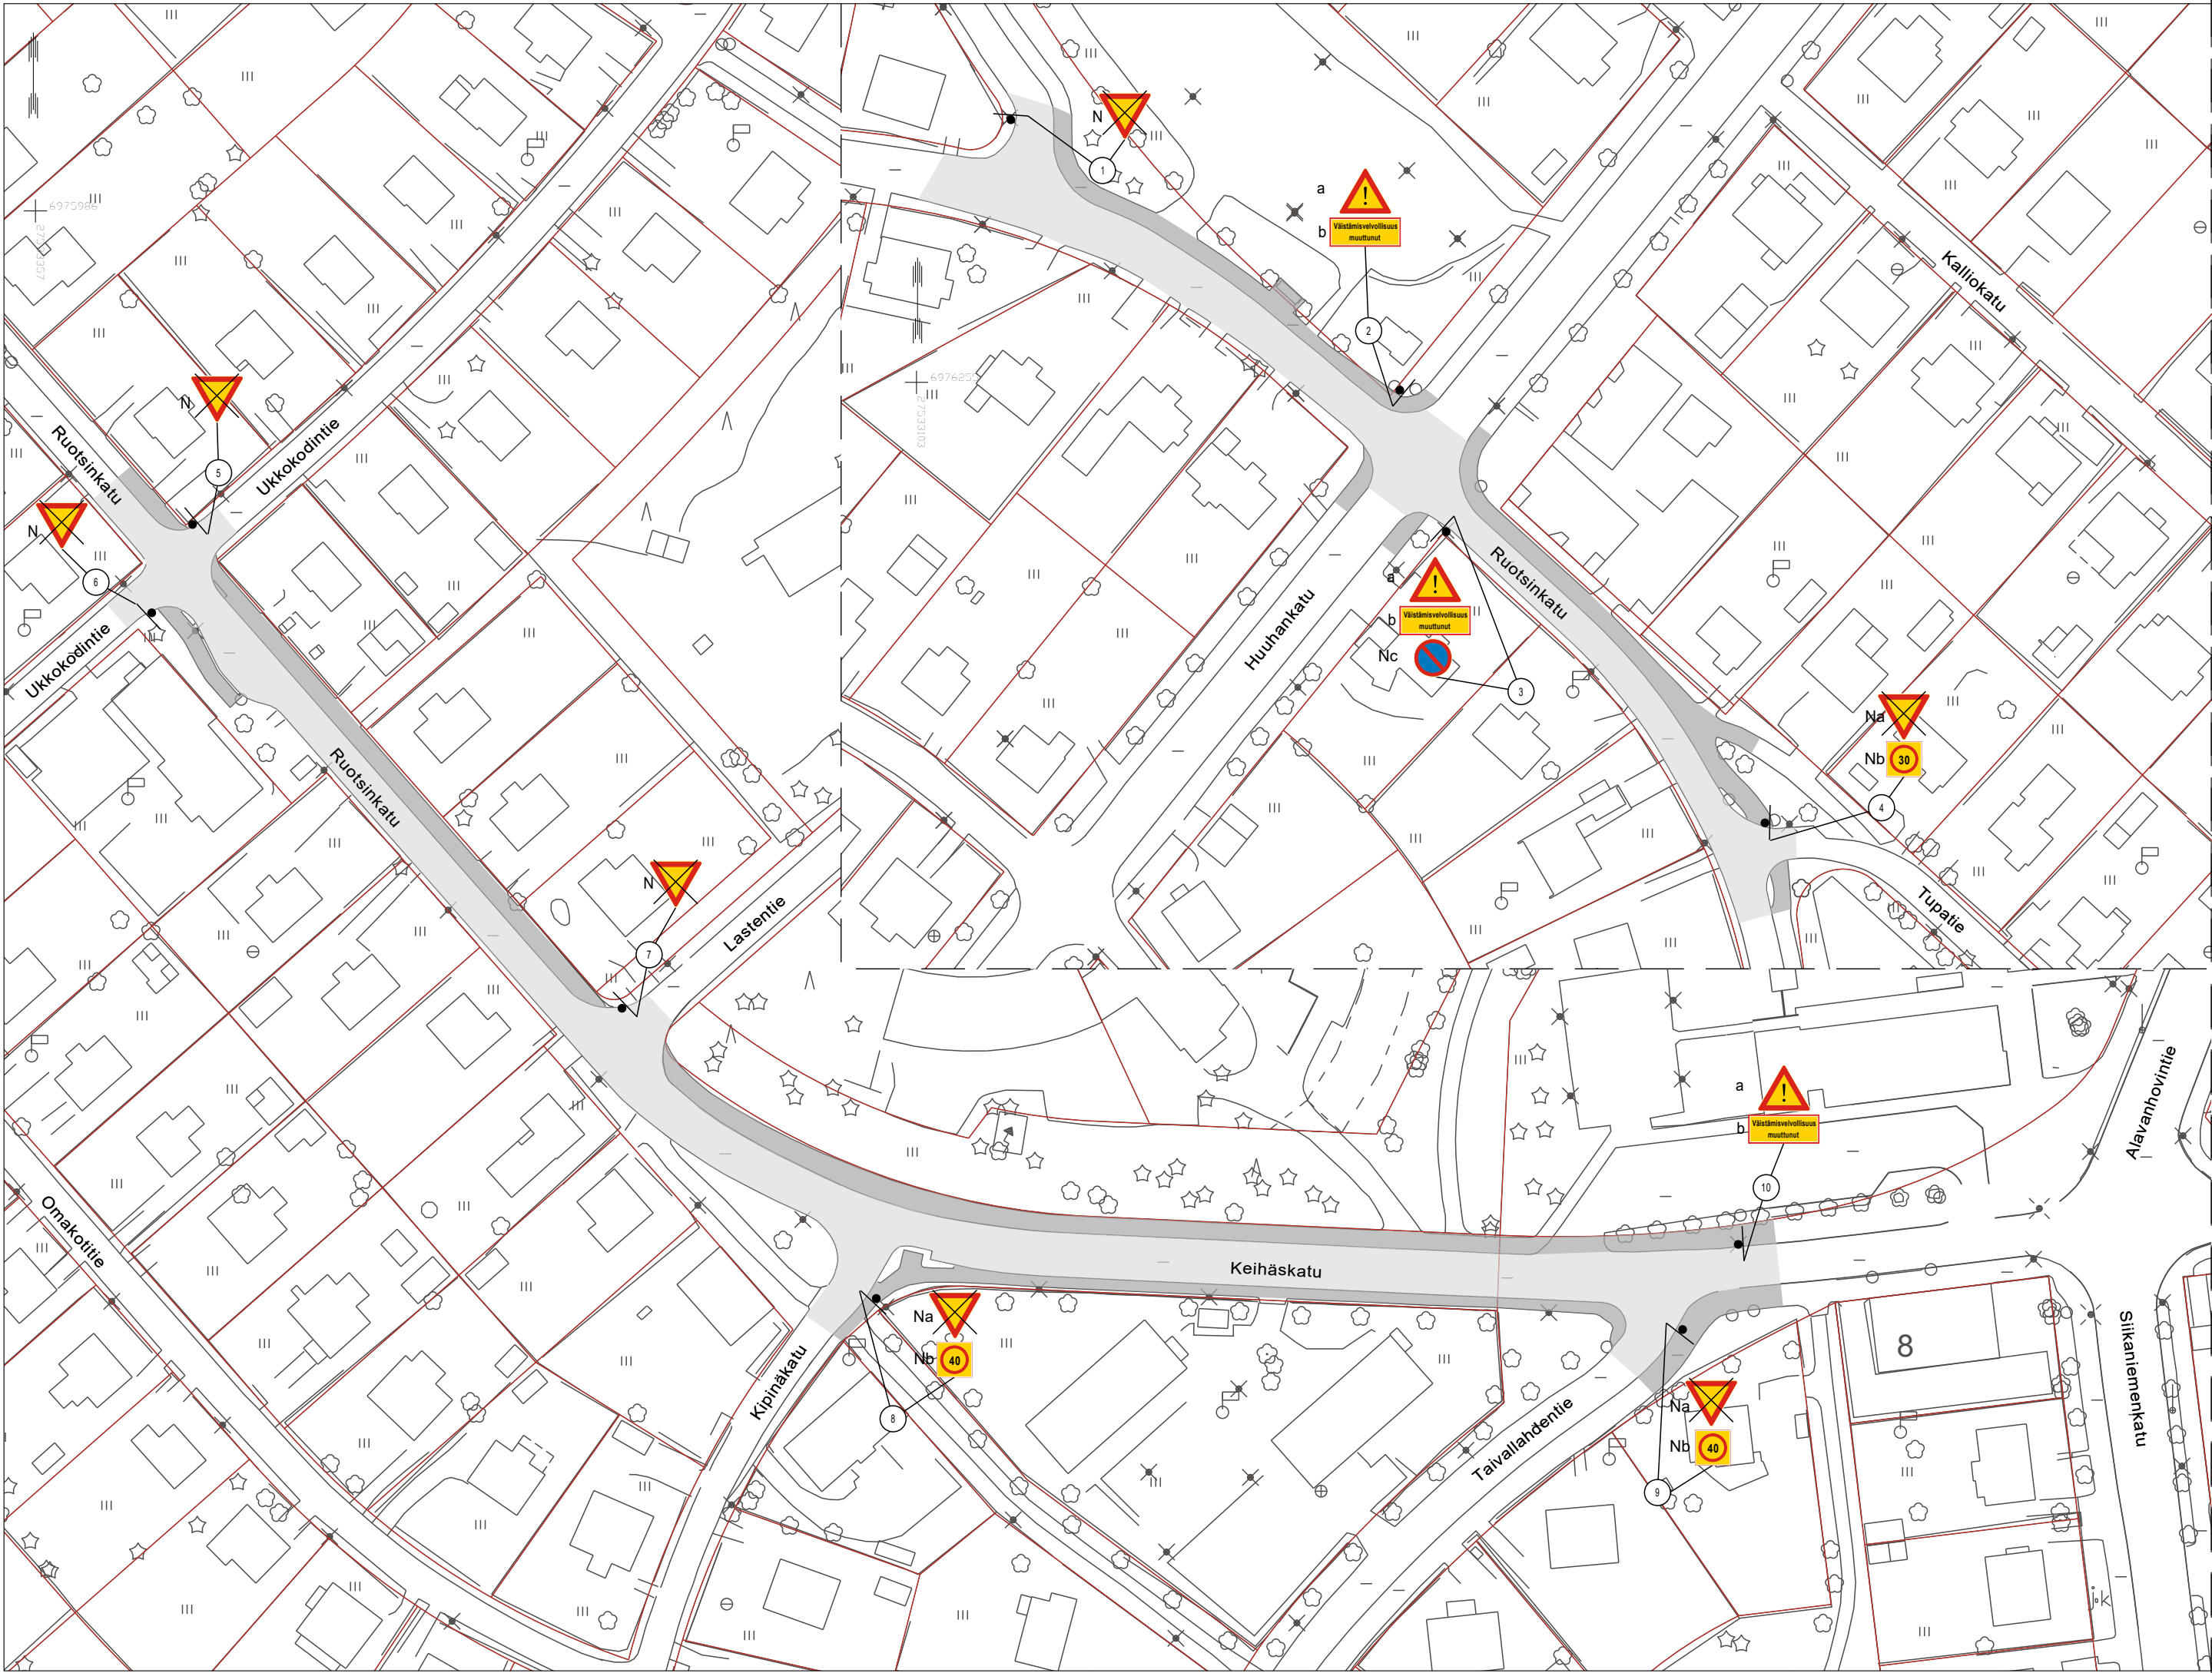


SUUNNITELMAN KAPPALEMÄÄRÄLUETTELO				LISÄTIETO
TUNNUS	KOKO	KPL	KALVOTYYPPI	
A33	900	3	R1	
H24	?	3	R1	

"Väistämisvelvollisuus muuttunut"

SUUNNITELMAN LIIKENNEMERKKILUETTELO				LISÄTIEDOT
NRO	NIMI	TUNNUS	KOKO	
1	Väistämisvelvollisuus risteyksessä	B5	900	Poistetaan
2a	Muu vaara	A33	900	Asetetaan
2b	Tekstillinen lisäkilpi "Väistämisvelvollisuus muuttunut"	H24	?	Asetetaan
3a	Muu vaara	A33	900	Asetetaan
3b	Tekstillinen lisäkilpi "Väistämisvelvollisuus muuttunut"	H24	?	Asetetaan
3c	Pysäköinti kielletty	C38	640	
4a	Väistämisvelvollisuus risteyksessä	B5	900	Poistetaan
4b	Nopeusrajoitusalue "30"	C34	600x600	
5	Väistämisvelvollisuus risteyksessä	B5	900	Poistetaan
6	Väistämisvelvollisuus risteyksessä	B5	900	Poistetaan
7	Väistämisvelvollisuus risteyksessä	B5	900	Poistetaan
8a	Väistämisvelvollisuus risteyksessä	B5	900	Poistetaan
8b	Nopeusrajoitusalue "40"	C34	600x600	
9a	Väistämisvelvollisuus risteyksessä	B5	900	Poistetaan
9b	Nopeusrajoitusalue "40"	C34	600x600	
10a	Muu vaara	A33	900	Asetetaan
10b	Tekstillinen lisäkilpi "Väistämisvelvollisuus muuttunut"	H24	?	Asetetaan

- N Nykyinen liikennemerkki
X Nykyinen liikennemerkki poistetaan

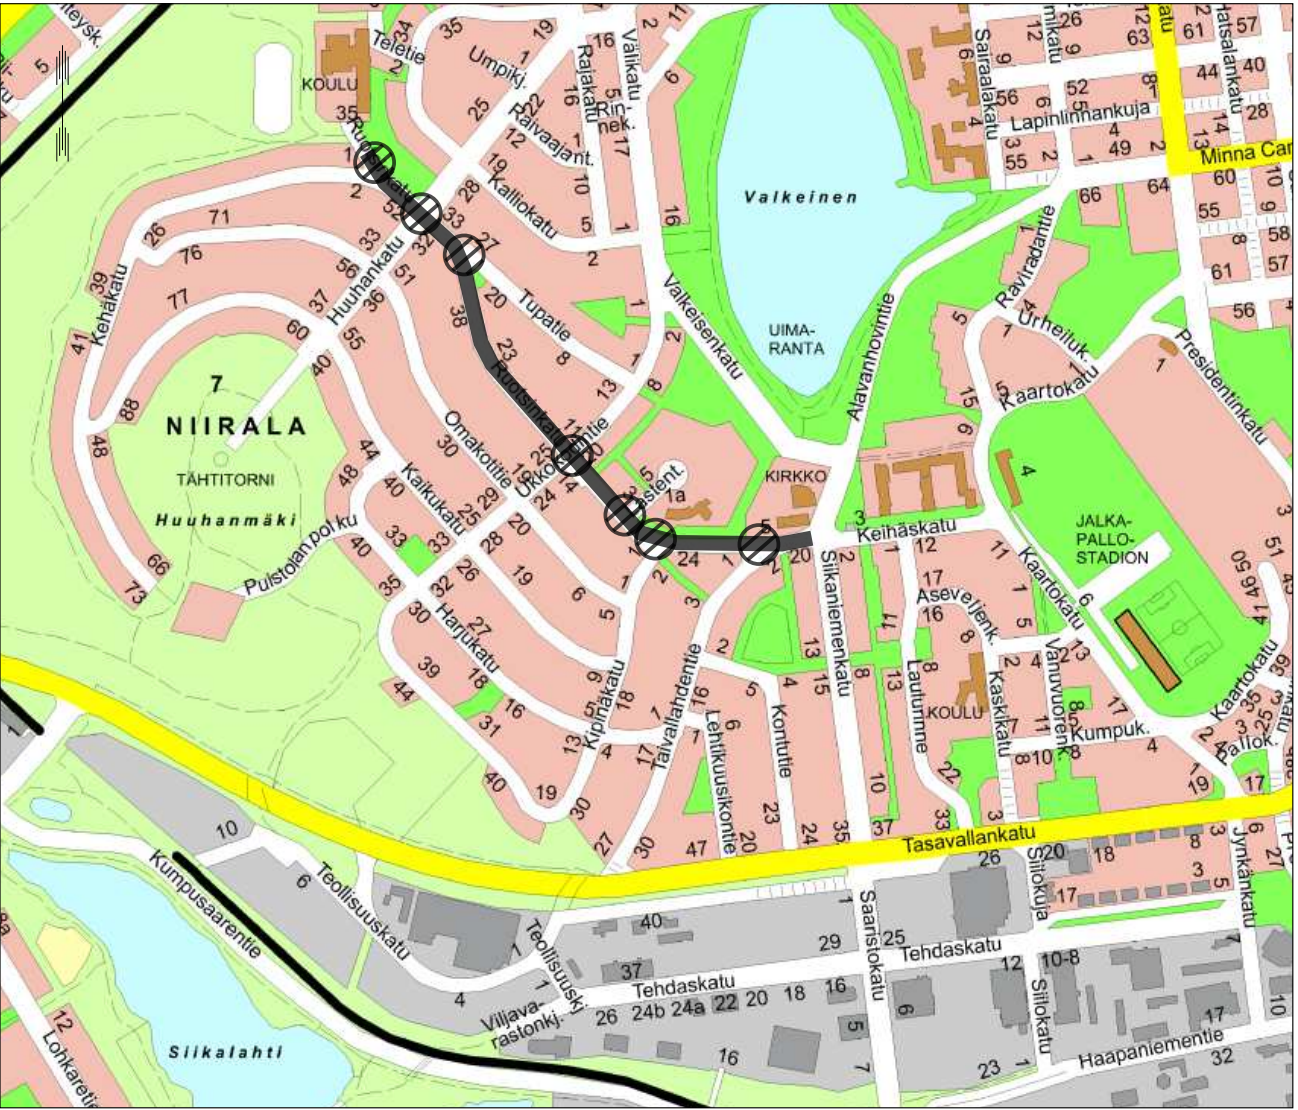

Suunnitelma-aineisto © Kuopion kaupunki 2025

KORKEUSJÄRJESTELMÄ N2000
KOORDINAATTIJÄRJESTELMÄ ETRS-GK27

Liite on allekirjoitettu koneellisesti Kuopion kaupungin asianhallintajärjestelmässä.
Allekirjoituksen oikeellisuuden voi todentaa kirjaamosta.

C		
B		
A		
MUUTOS/TÄYDENNYS	PÄIVÄYS	NIMI
Kohde	Piirustuksen sisältö	Mittakaava
NIIRALA 007 / HAAPANIEMI 008	ASEMAPIIRUSTUS	1:1000
RUOTSINKATU, KEIHÄSKATU		
VÄISTÄMISVELVOLLISUUDEN MUUTTAMINEN		
Piirustuslaji		
LIIKENNESUUNNITELMA		
Päiväys	10.04.2025	Suunn. alue
Hyv.	A. RÄSÄNEN	As.nro
Asiak. tark.		Projekti
Suunn./Tark.	A. SALO	Piir. nro
Piir.	A. SALO / T. VARTIA	

KUOPIO

KAUPUNKITEKNIKAN PALVELUT, KUNNALLISTEKNINEN SUUNNITTELU
PL 1097 (SUOKATU 42), 70111 KUOPIO
(017) 182 111, www.kuopio.fi