



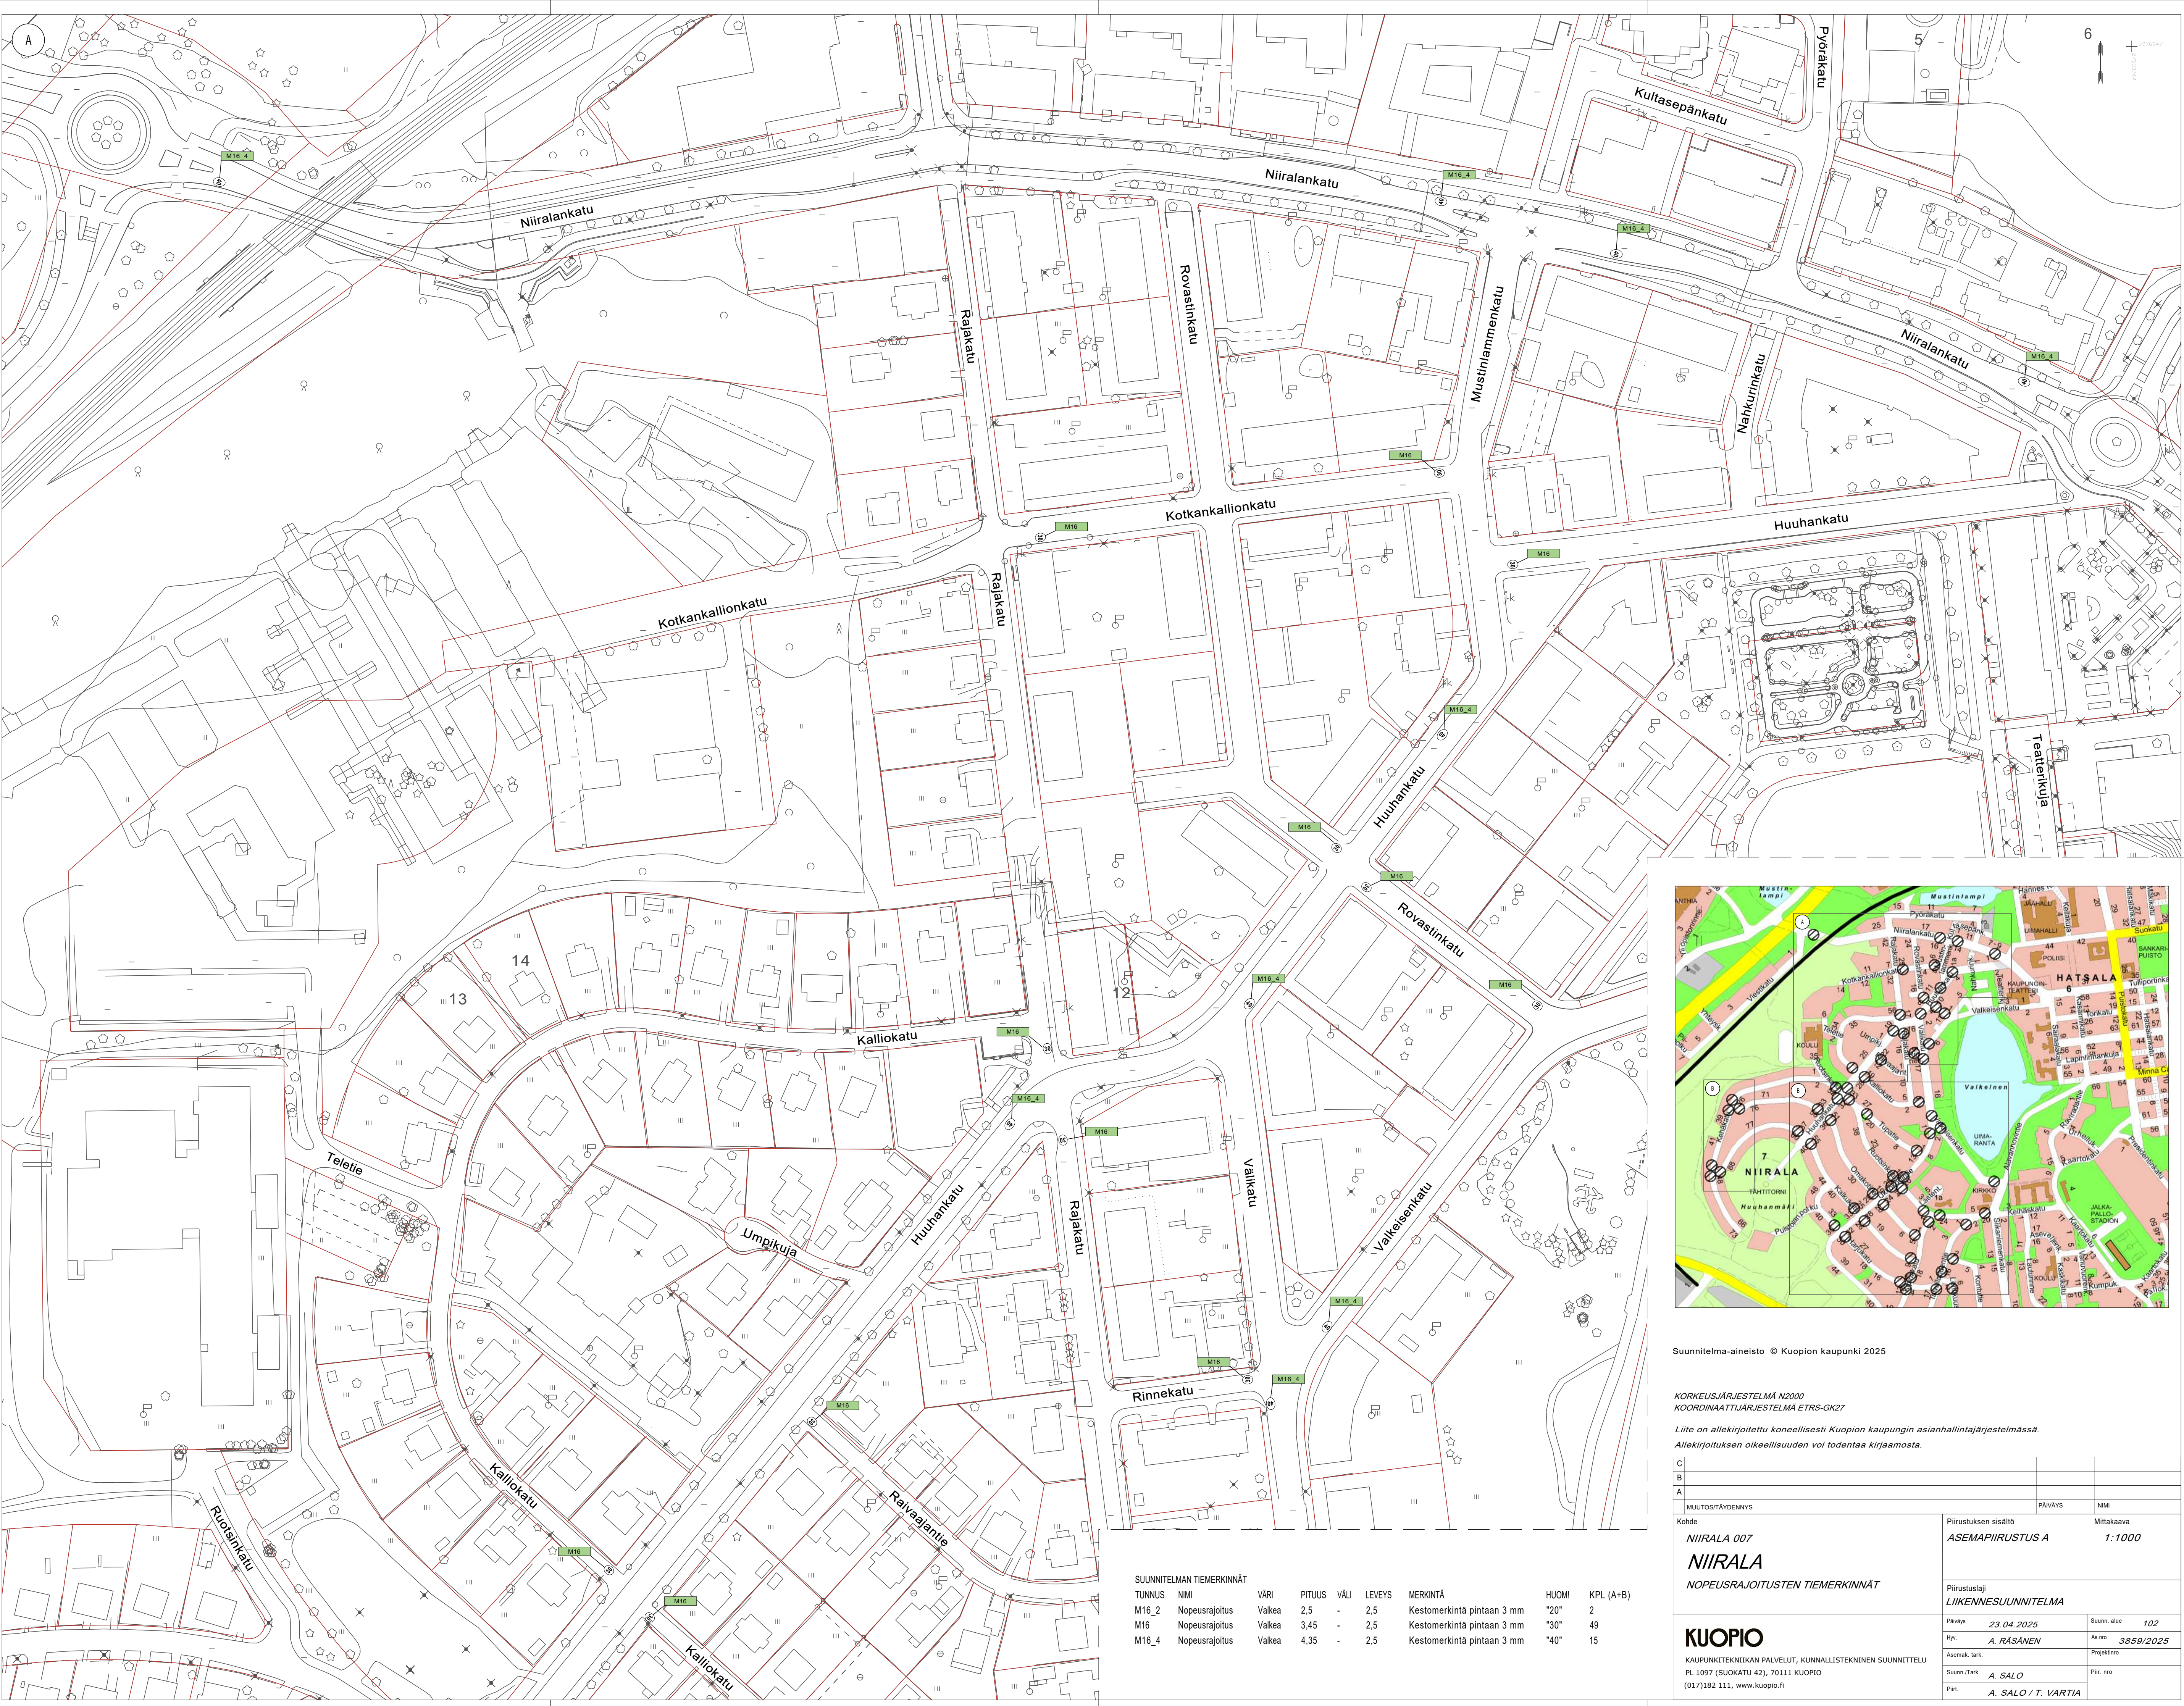

SUUNNITELMAN TIEMERKINNÄT							
TUNNUS	NIMI	VÄRI	PITUUS	VÄLI	LEVEYS	MERKINTÄ	HUOMI
M16_2	Nopeusrajoitus	Valkea	2,5	-	2,5	Kestomerkintä pintaan 3 mm	"20"
M16	Nopeusrajoitus	Valkea	3,45	-	2,5	Kestomerkintä pintaan 3 mm	"30"
M16_4	Nopeusrajoitus	Valkea	4,35	-	2,5	Kestomerkintä pintaan 3 mm	"40"

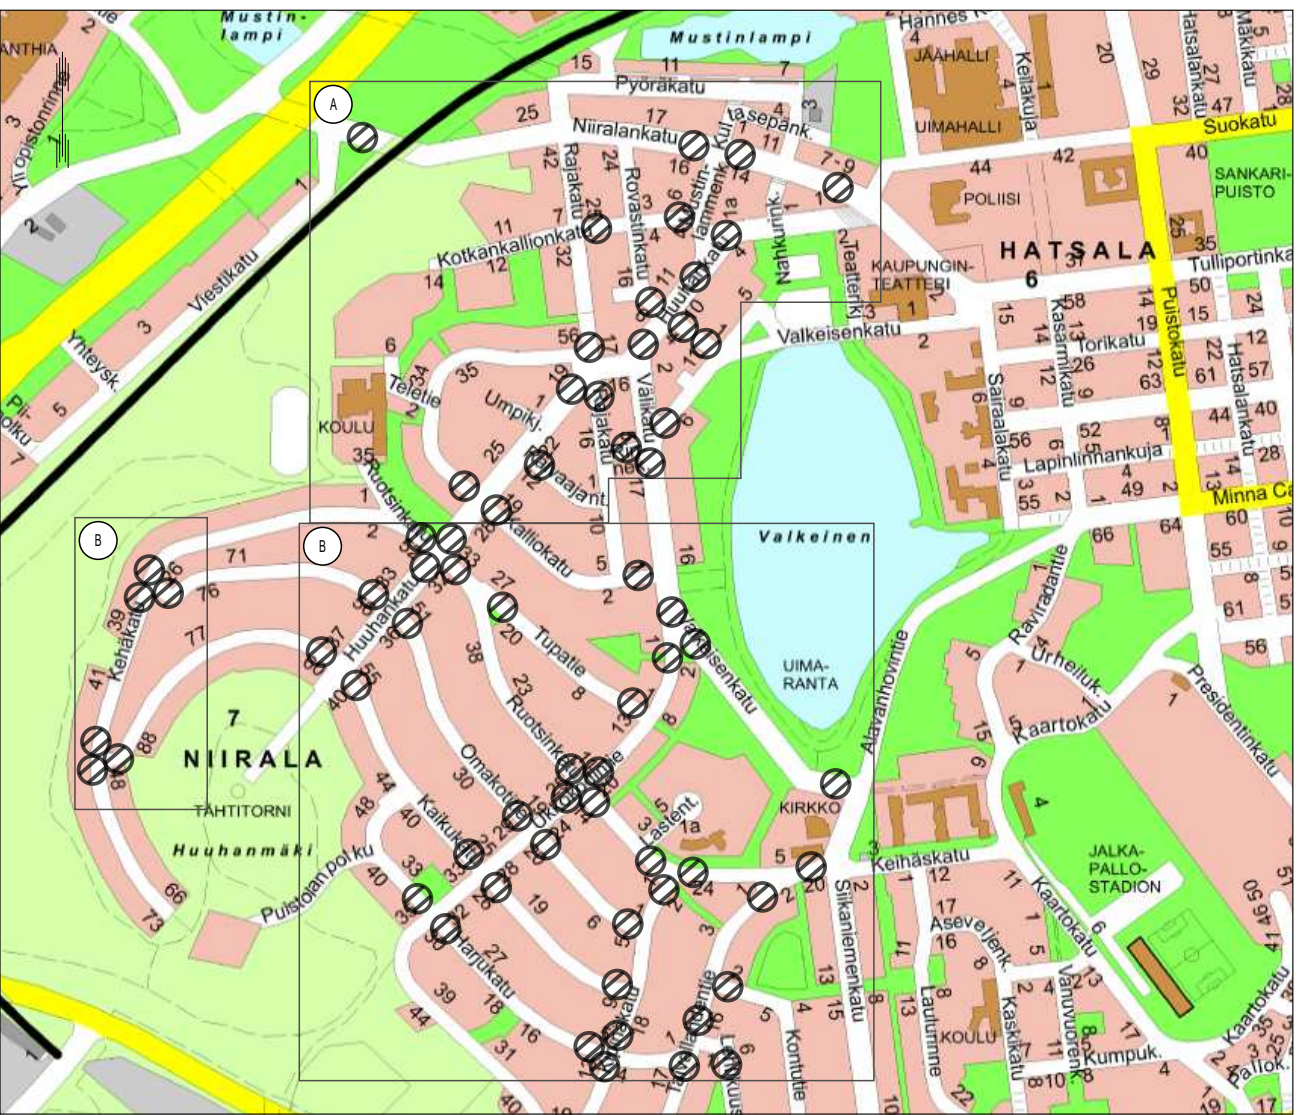

Suunnitelma-aineisto © Kuopion kaupunki 2025

KORKEUSJÄRJESTELMÄ N2000
KOORDINAATTIJÄRJESTELMÄ ETRS-GK27

Liite on allekirjoitettu koneselisesti Kuopion kaupungin asiantuntijajärjestelmässä.
Allekirjoituksen oikeellisuuden voi todentaa kirjastosta.

C			
B			
A			
MUUTOSTÄYDENNYS		PÄIVÄYS	NIMI
Kohde		Piirustuksen sisältö	Mittakaava
NIIRALA 007		ASEMAPIIRUSTUS A	1:1000
NIIRALA			
NOPEUSRAJOITUSTEN TIEMERKINNÄT			
PIIRUSTUSLAJI			
LIIKENNESUUNNITELMA			
Päiväys	23.04.2025	Suunn. alue	102
Hyt.	A. RÄSÄNEN	As.no	3859/2025
Asemak. tark.		Projektori	
Suunn./Tark.	A. SALO	Piir. nro	
Piir.	A. SALO / T. VARTIA		

KUOPIO

KAUPUNKITEKNIIKAN PALVELUT, KUNNALLISTEKNINEN SUUNNITTELU
PL 1097 (SUOKATU 42), 70111 KUOPIO
(017)182 111, www.kuopio.fi