


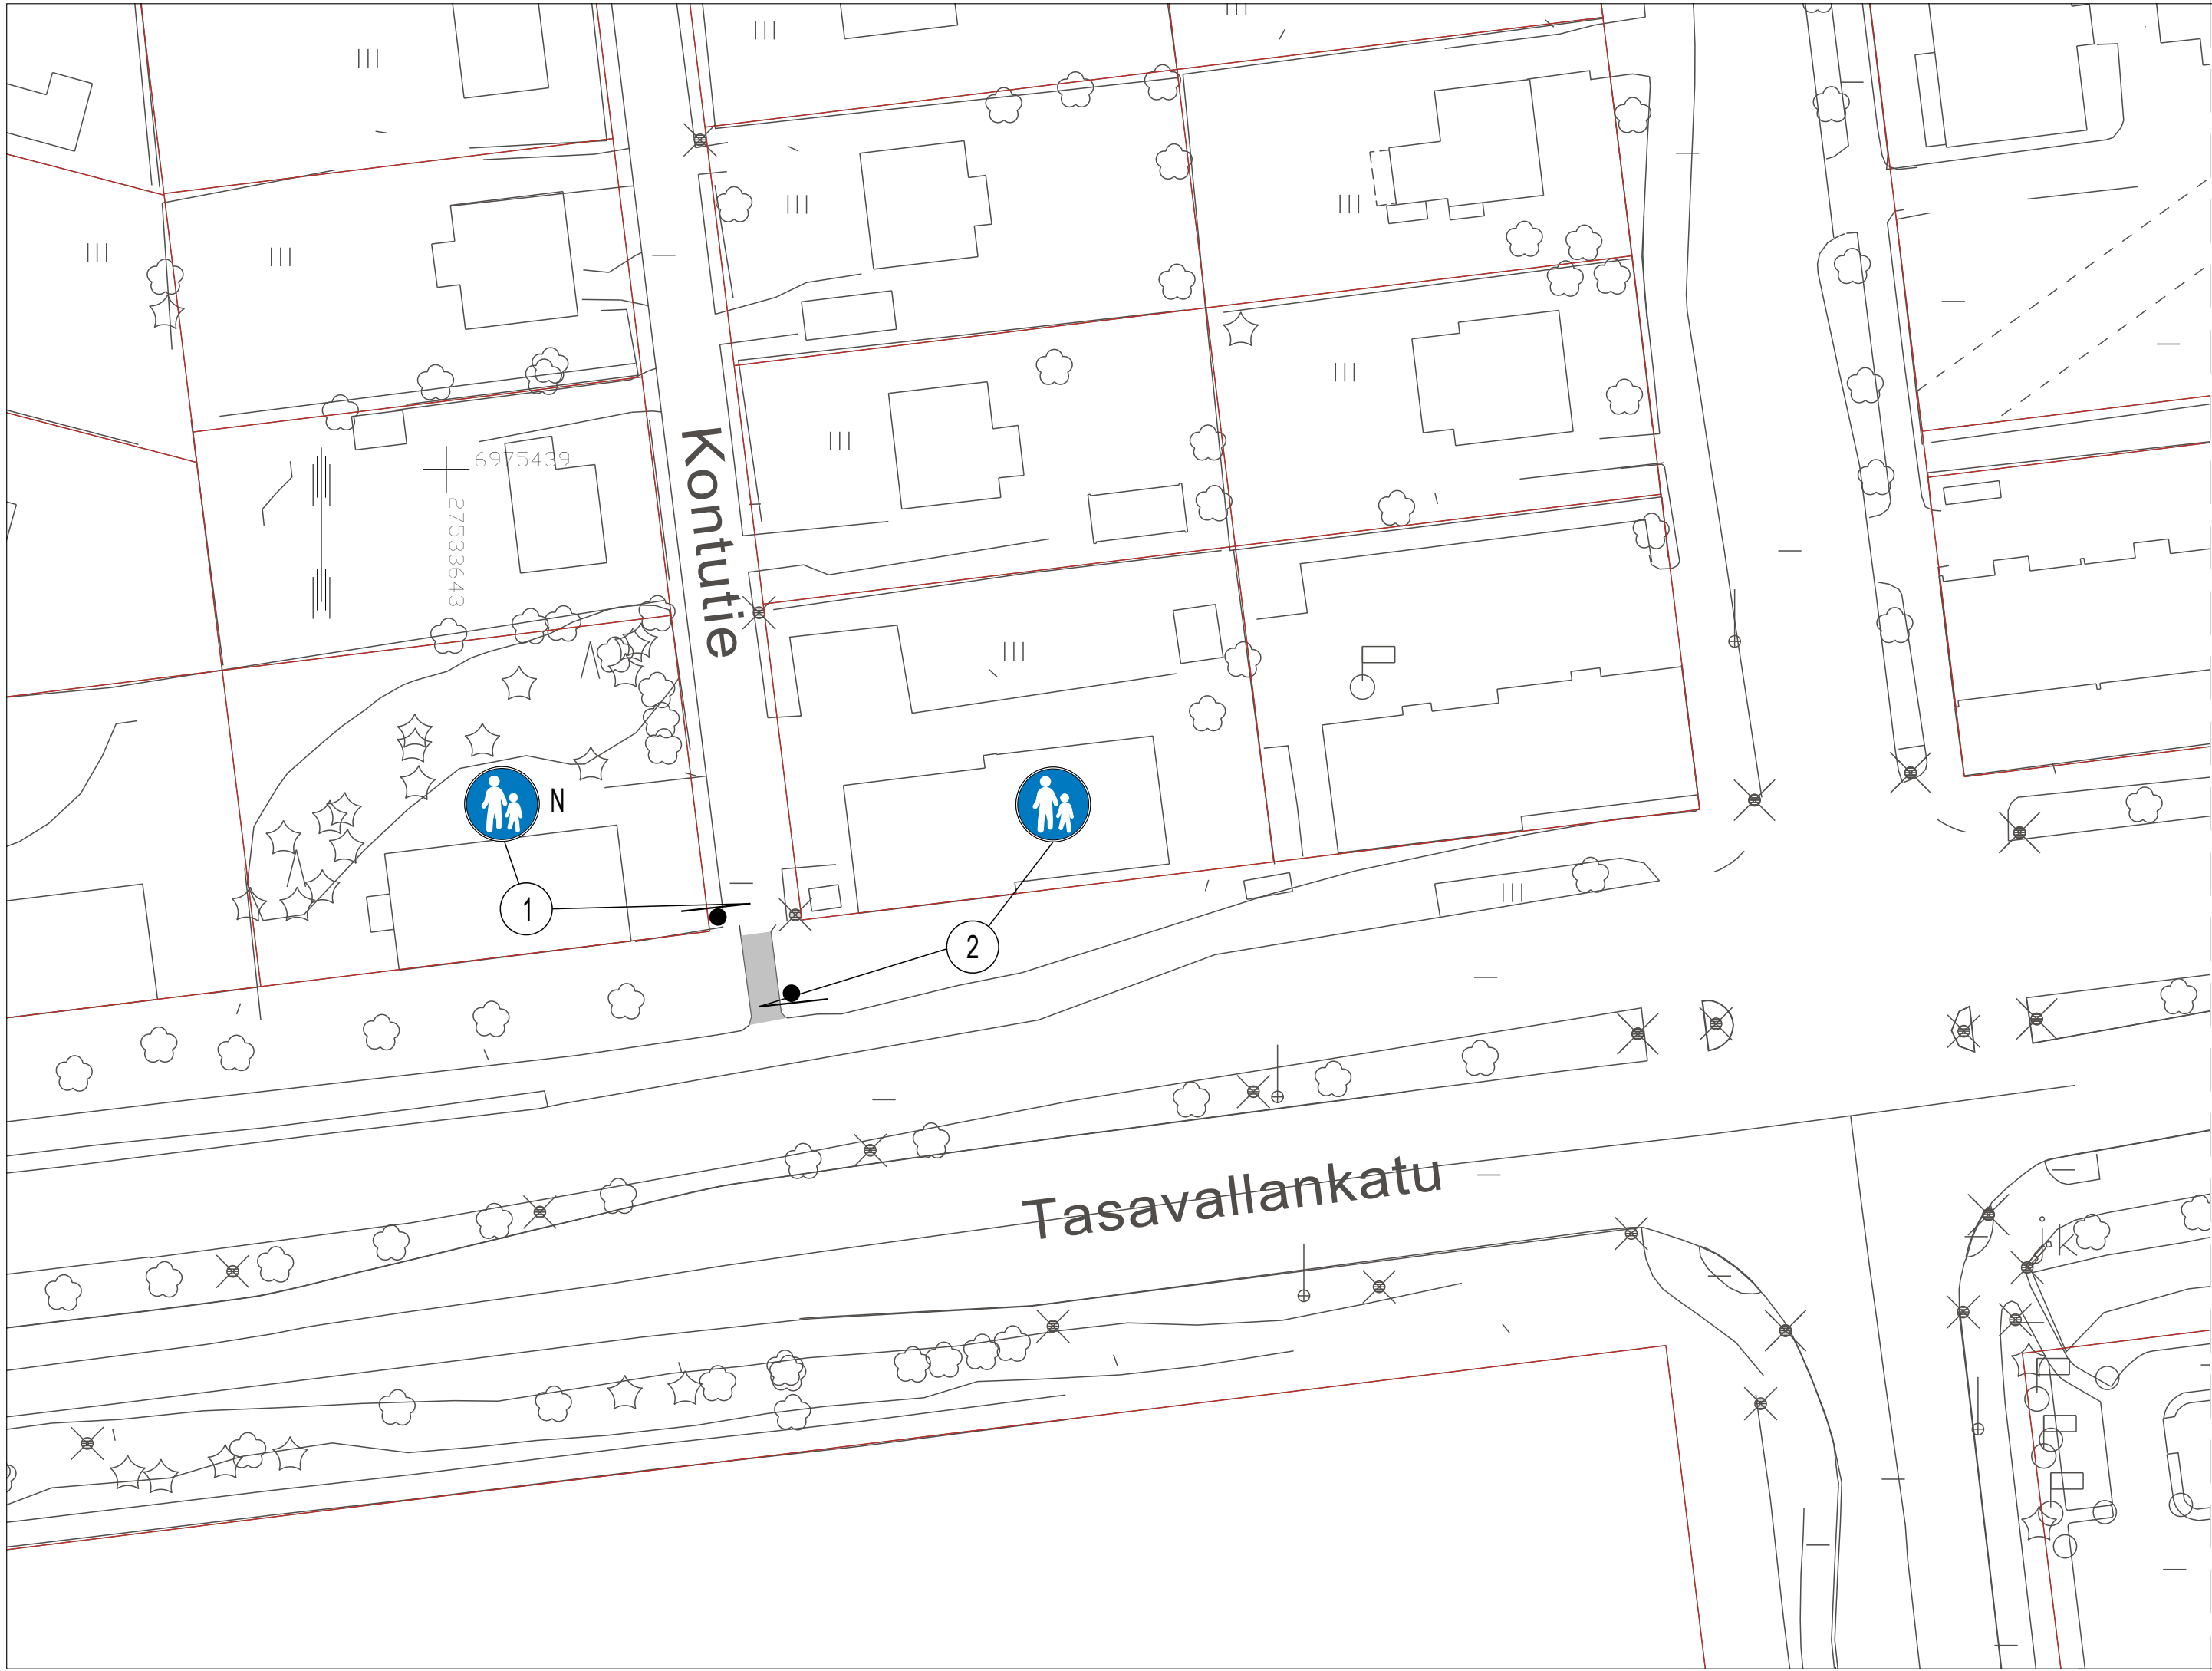

SUUNNITELMAN KAPPALEMÄÄRÄLUETTELO				
TUNNUS	KOKO	KPL	KALVOTYYPPI	LISÄTIETO
D4	640	1	R1	


SUUNNITELMAN LIIKENNEMERKKILUETTELO				
NRO	NIMI	TUNNUS	KOKO	KALVOTYYPPI LISÄTIEDOT
1	Jalkakäytävä	D4	640	
2	Jalkakäytävä	D4	640	asetetaan

- N

Nykyinen liikennemerkki
- X

Nykyinen liikennemerkki poistetaan
- ↗

Nykyinen liikennemerkki siirretään

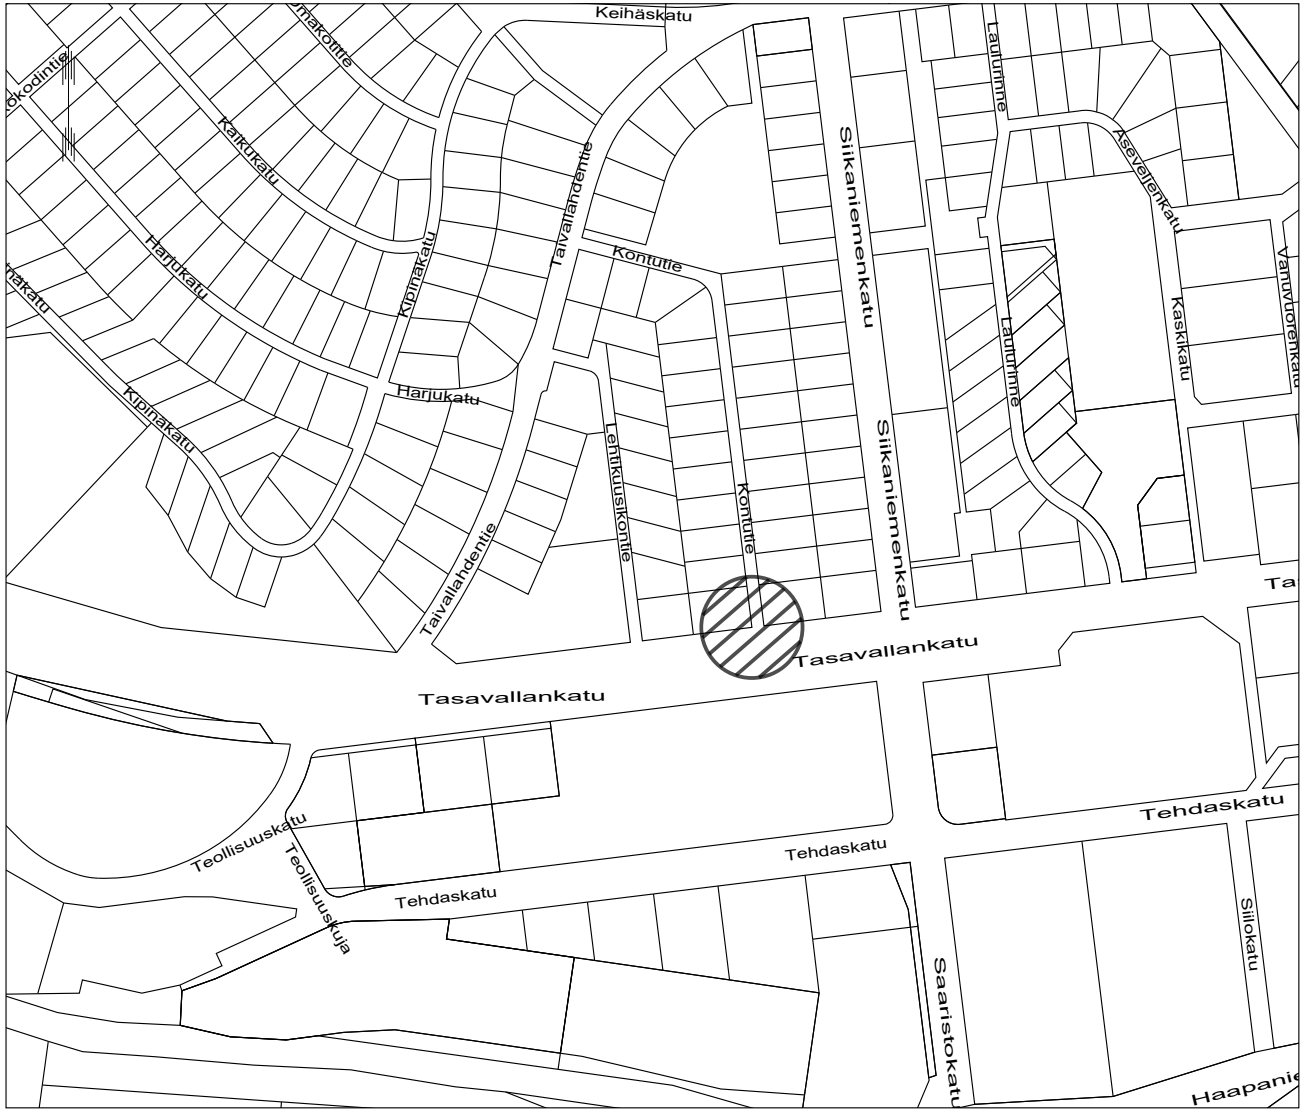

Suunnitelma-aineisto © Kuopion kaupunki 2024

KORKEUSJÄRJESTELMÄ N2000
KOORDINAATTIJÄRJESTELMÄ ETRS-GK27

Liite on allekirjoitettu koneellisesti Kuopion kaupungin asianhallintajärjestelmässä.
Allekirjoituksen oikeellisuuden voi todentaa kirjaamosta.

C		
B		
A		
MUUTOSTÄYDENNYS	PÄIVÄYS	NIMI
Kohde	Piirustuksen sisältö	Mittakaava
HAAPANIEMI 8	ASEMAPIIRUSTUS	1:500
KONTUTIE		
KONTUTIE-TASAVALLANKATU		
JALKAKÄYTÄVÄ	Piirustuslaji	
	LIIKENNE	
	Päiväys	Suunn. alue
	23.07.2025	103
	Hyv.	As.nro
	A.RÄSÄNEN	4973/2025
	Asemak. tark.	Projektiinro
	Suunn./Tark.	Piir. nro
	J.SOLEHMAINEN	
	Piirt.	J.SOLEHMAINEN
KUOPIO		
KAUPUNKITEKNIKAN PALVELUT, KUNNALLISTEKNINEN SUUNNITTELU		
PL 1097 (SUOKATU 42), 70111 KUOPIO		
(017)182 111, www.kuopio.fi		