


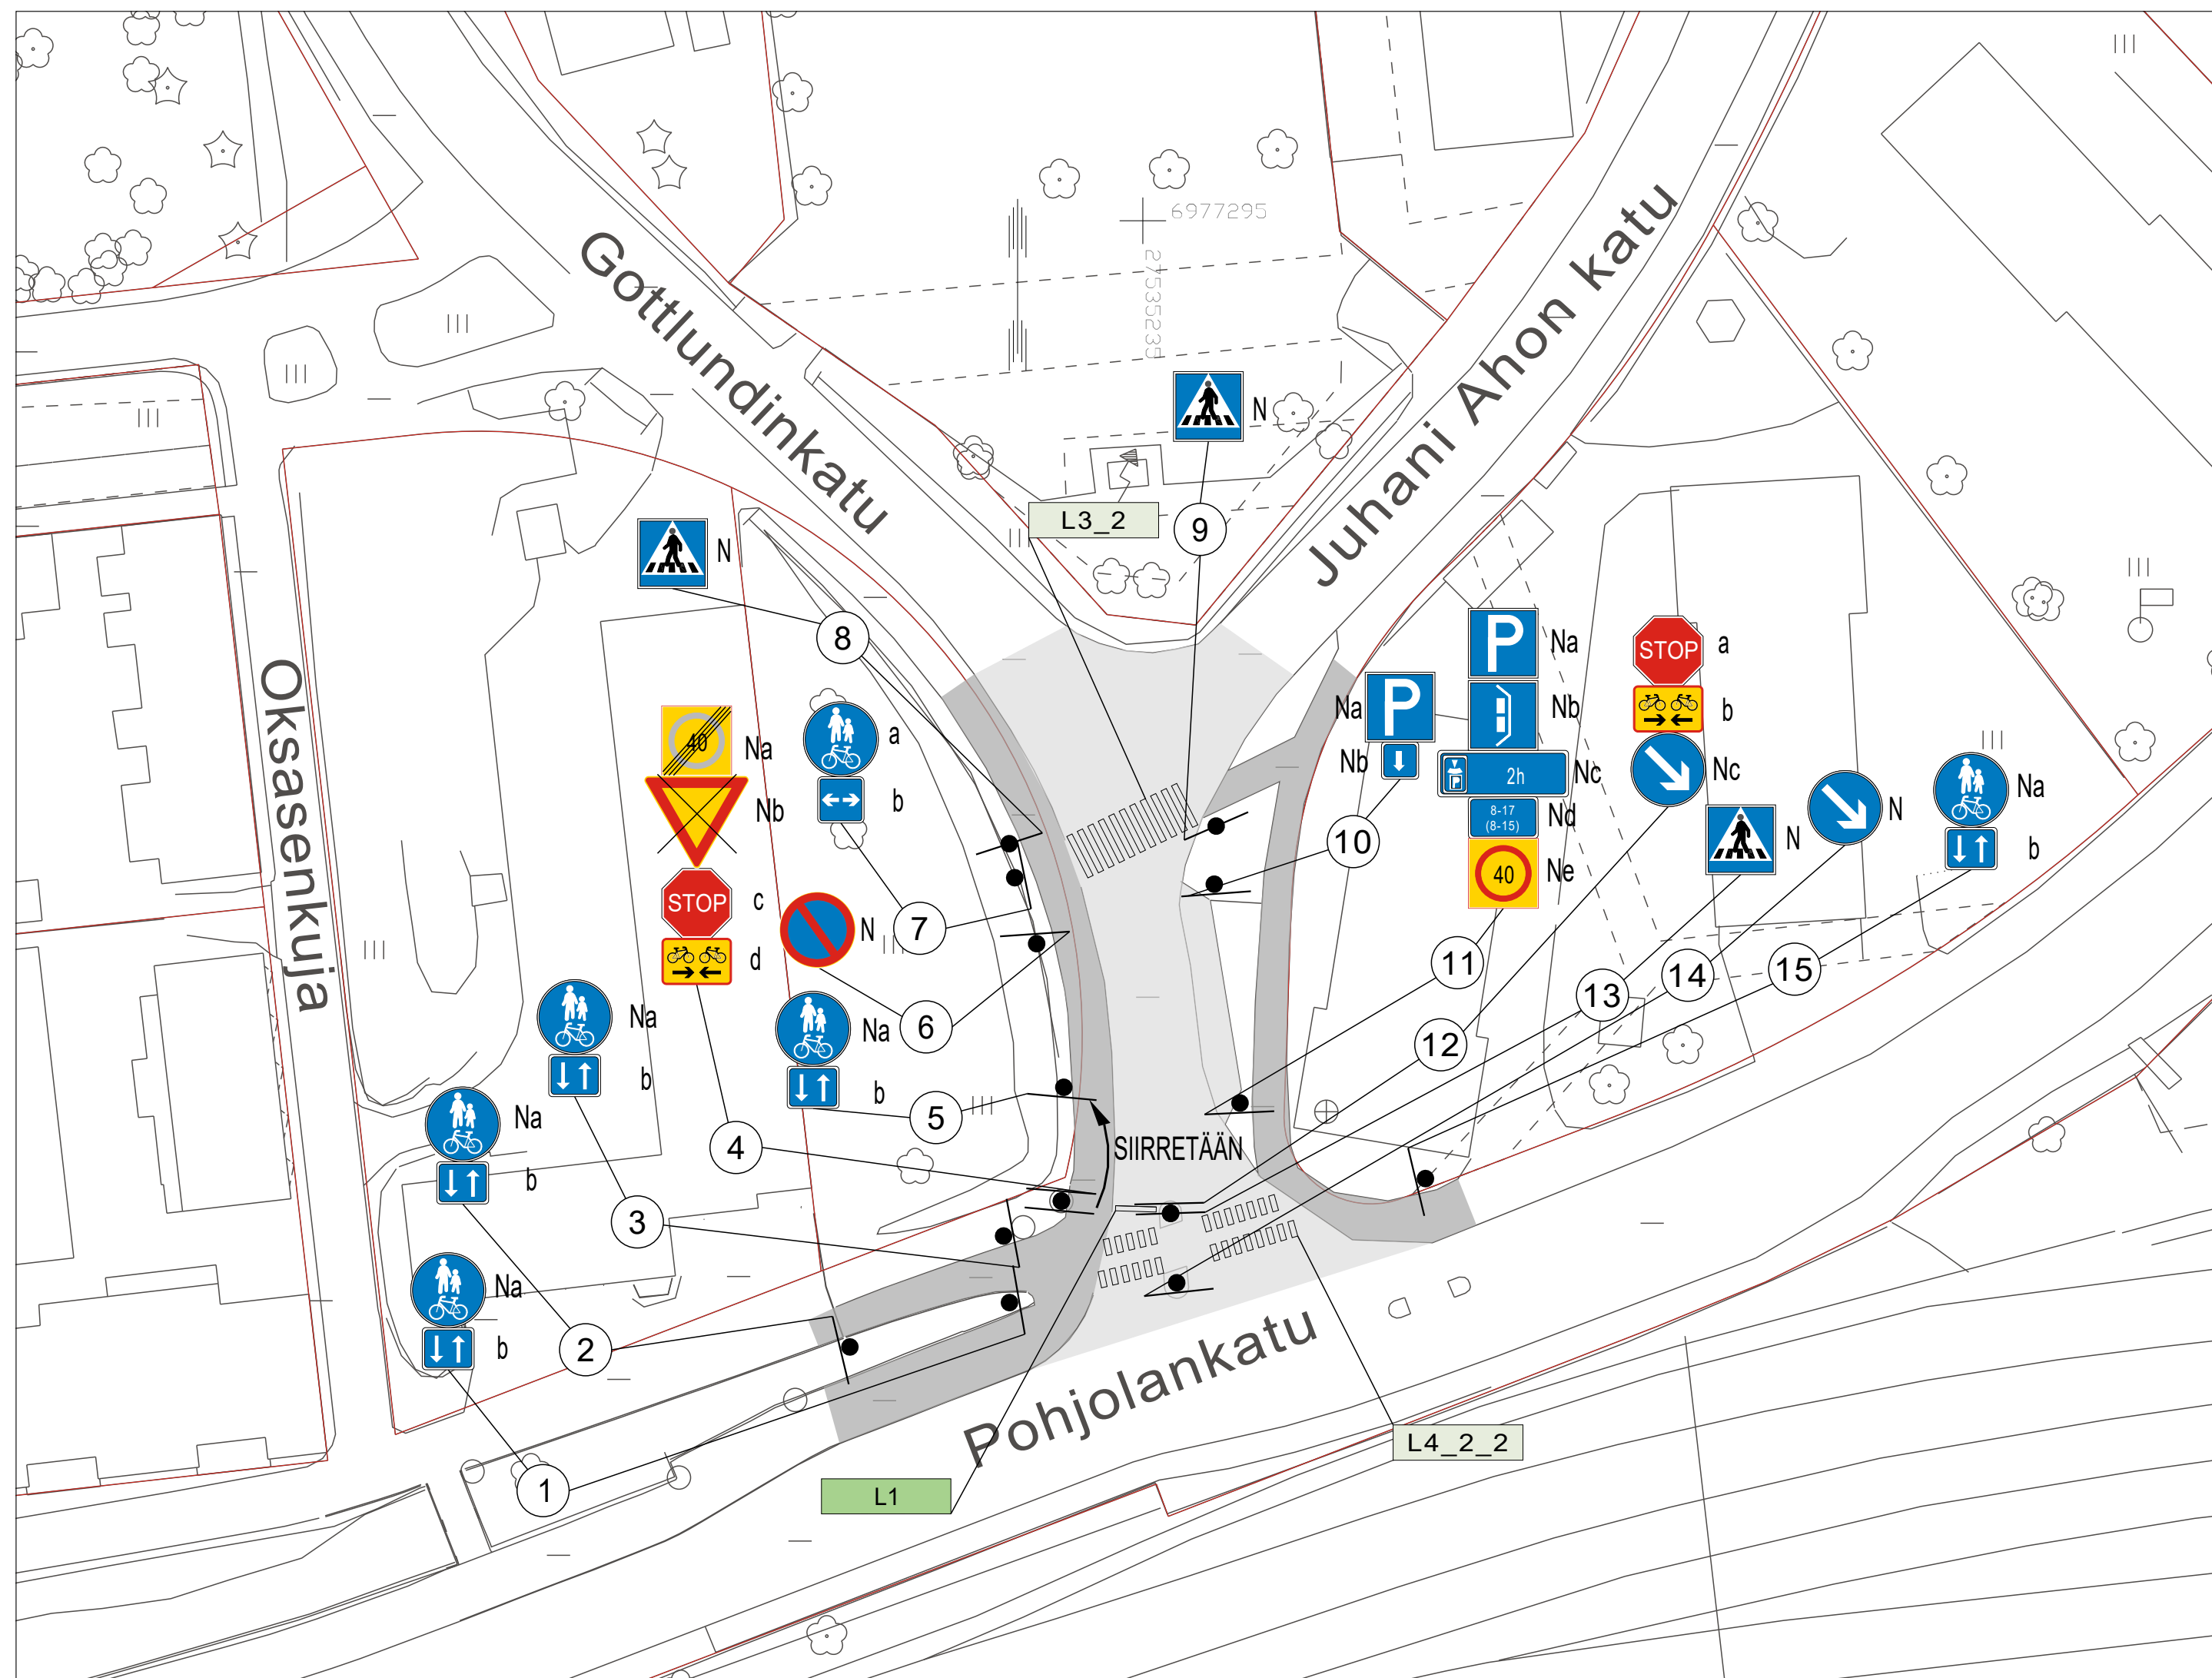

SUUNNITELMAN TIEMERKINNÄT							
TUNNUS	NIMI	VÄRI	PITUUS	VÄLI	LEVEYS	MERKINTÄ*	HUOM!
L1	Pysäytysviiva	Valkea	3,5	-	0,3	KU	

*KU=Kestomerkintä upotettuna (7+2 mm), KP=Kestomerkintä pintaan (3 mm), M=Maalattu merkintä

SUUNNITELMAN KAPPALEMÄÄRÄLUETTELO				
TUNNUS	KOKO	KPL	KALVOTYYPPI	LISÄTIETO
B6	900	2	R2	
H23.1	600x400	2	R2	
H23.2	400x300	5	R1	
H9.1b	400x400	1	R1	
D6	640	1	R1	

SUUNNITELMAN LIIKKENEMERKKILUETTELO					
NRO	NIMI	TUNNUS	KOKO	KALVOTYYPPI	LISÄTIEDOT
1a	Yhdistetty pyörätie ja jalkakäytävä	D6	640	R1	
1b	Kaksisuuntainen pyörätie	H23.2	400x300	R1	Asetetaan
2a	Yhdistetty pyörätie ja jalkakäytävä	D6	640	R1	
2b	Kaksisuuntainen pyörätie	H23.2	400x300	R1	Asetetaan
3a	Yhdistetty pyörätie ja jalkakäytävä	D6	640	R1	
3b	Kaksisuuntainen pyörätie	H23.2	400x300	R1	Asetetaan
4a	Nopeusrajoitusalue päättyy "40"	H23.2	400x300		
4b	Väistämisvelvollisuus risteyksessä	B5	900		Poistetaan
4c	Pakollinen pysähtyminen	B6	900	R2	Asetetaan
4d	Kaksisuuntainen pyörätie	H23.1	600x400	R2	Asetetaan
5a	Yhdistetty pyörätie ja jalkakäytävä	D6	640	R1	Siirretään
5b	Kaksisuuntainen pyörätie	H23.2	400x300	R1	Asetetaan
6	Pysäköinti kielletty	C38	640		
7a	Yhdistetty pyörätie ja jalkakäytävä	D6	640	R1	Asetetaan
7b	Vaikutusalue molempiin suuntiin	H9.1b	400x300	R1	Asetetaan
8	Suojatie	E1			
9	Suojatie	E1			
10	Nopeusrajoitusalue päättyy "40"	C35			
11a	Pysäköintipaikka	E2			
11b	Ajoneuvojen sijoitus pysäköintipaikalla	E4.4_sov			
11c	Pysäköintiajan alk. osoittamisvelvol. "2h"	H19.2			
11d	Voimassaoloaika "8-17" "(8-15)"	H17.1_2b			
11e	Nopeusrajoitusalue "40"	C34			
12a	Pakollinen pysähtyminen	B6	900	R2	Asetetaan
12b	Kaksisuuntainen pyörätie	H23.1	600x400	R2	Asetetaan
12c	Liikenteen jakaja	D3.1	640		
13	Suojatie	E1	400x400		
14	Liikenteen jakaja	D3.1	640		
15a	Yhdistetty pyörätie ja jalkakäytävä	D6	640	R1	
15b	Kaksisuuntainen pyörätie	H23.2	400x300	R1	Asetetaan

M16	Uusi tehtävä tiemerkintä	N	Nykyinen liikennemerkki
		X	Nykyinen liikennemerkki poistetaan
M16	Olemassa oleva tiemerkintä		Nykyinen liikennemerkki siirretään



Suunnitelma-aineisto © Kuopion kaupunki 2024

KORKEUSJÄRJESTELMÄ N2000
KOORDINAATTIJÄRJESTELMÄ ETRS-GK27

*Liite on allekirjoitettu koneellisesti Kuopion kaupungin asianhallintajärjestelmässä.
Allekirjoituksen oikeellisuuden voi todentaa kirjaamosta.*

C			
B			
A			
	MUUTOS/TÄYDENNYS	PÄIVÄYS	NIMI
Kohde	Piirustuksen sisältö	Mittakaava	
LINNANPELTO 11	ASEMAPIIRUSTUS	1:500	
GOTTLUNDINKATU			
PAKOLLINEN PYSÄYTTÄMINEN	Piirustuslaji		
	LIIKENNE		
KUOPIO KAUPUNKITEKNIIKAN PALVELUT, KUNNALLISTEKNINEN SUUNNITTELU PL 1097 (SUOKATU 42), 70111 KUOPIO (017)182 111, www.kuopio.fi	Päiväys	24. 7. 2025	Suunn. alue 121
	Hyv.	A.RÄSÄNEN	As.nro 7989/2024
	Asemak. tark.		Projekti nro
	Suunn./Tark.	J.SOLEHMAINEN	Piir. nro
	Piirt.	J.SOLEHMAINEN	