


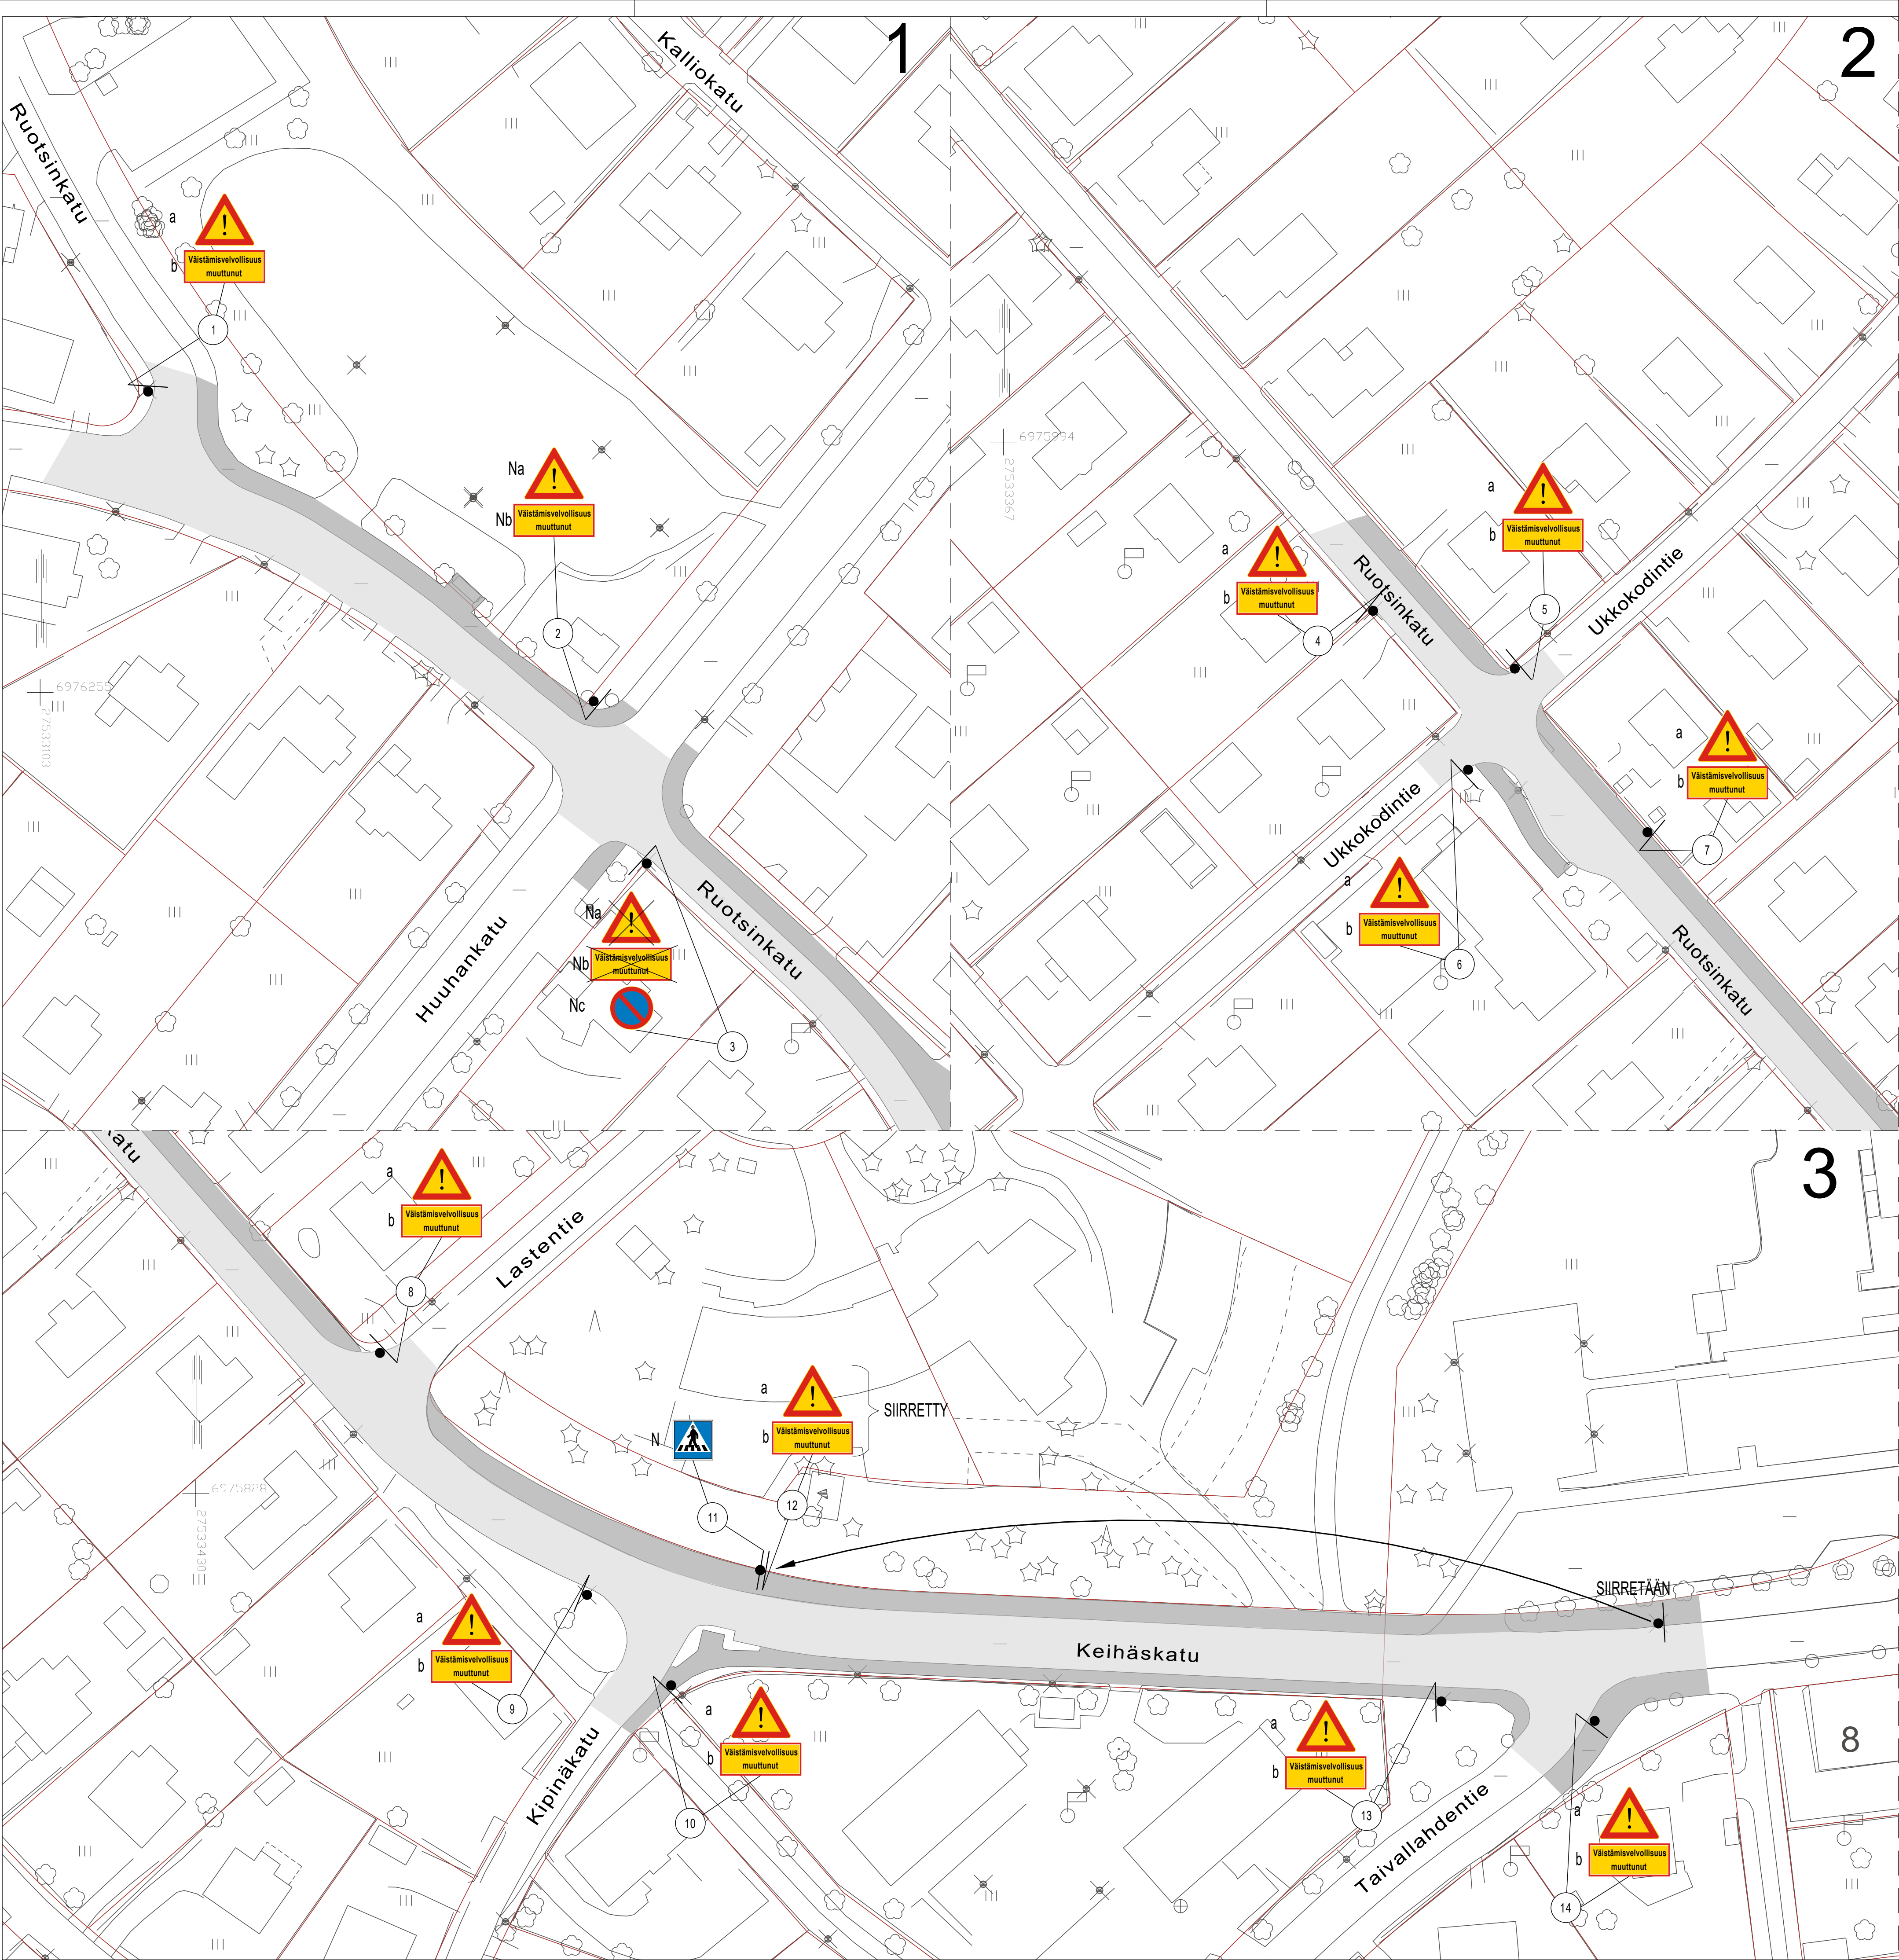

SUUNNITELMAN KAPPALEMÄÄRÄLUETTELO				LISÄTIETO	
TUNNUS	KOKO	KPL	KALVOTYYPPI		
A33	900	11	R1		
H24	?	11	R1	"Väistämisevelvolisuus muuttunut"	

SUUNNITELMAN LIKENNEMERKKILUETTELO				LISÄTIETOD	
NRO	NIMI	TUNNUS	KOKO	KALVOTYYPPI	LISÄTIETOD
1a	Muu vaara	A33	900	R1	Asetetaan
1b	Tekstiliinen isäkilpi	H24	?	R1	Asetetaan
"Väistämisevelvolisuus muuttunut"					
2a	Muu vaara	A33	900		
2b	Tekstiliinen isäkilpi	H24	?		
"Väistämisevelvolisuus muuttunut"					
3a	Muu vaara	A33	900	R1	Poistetaan
3b	Tekstiliinen isäkilpi	H24	?	R1	Poistetaan
"Väistämisevelvolisuus muuttunut"					
3c	Pysäköinti kielletty	C38	640		
4a	Muu vaara	A33	900	R1	Asetetaan
4b	Tekstiliinen isäkilpi	H24	?	R1	Asetetaan
"Väistämisevelvolisuus muuttunut"					
5a	Muu vaara	A33	900	R1	Asetetaan
5b	Tekstiliinen isäkilpi	H24	?	R1	Asetetaan
"Väistämisevelvolisuus muuttunut"					
6a	Muu vaara	A33	900	R1	Asetetaan
6b	Tekstiliinen isäkilpi	H24	?	R1	Asetetaan
"Väistämisevelvolisuus muuttunut"					
7a	Muu vaara	A33	900	R1	Asetetaan
7b	Tekstiliinen isäkilpi	H24	?	R1	Asetetaan
"Väistämisevelvolisuus muuttunut"					
8a	Muu vaara	A33	900	R1	Asetetaan
8b	Tekstiliinen isäkilpi	H24	?	R1	Asetetaan
"Väistämisevelvolisuus muuttunut"					
9a	Muu vaara	A33	900	R1	Asetetaan
9b	Tekstiliinen isäkilpi	H24	?	R1	Asetetaan
"Väistämisevelvolisuus muuttunut"					
10a	Muu vaara	A33	900	R1	Asetetaan
10b	Tekstiliinen isäkilpi	H24	?	R1	Asetetaan
"Väistämisevelvolisuus muuttunut"					
11	Suojatie	E1	400x400		
12a	Muu vaara	A33	900	R1	Siirretty sijoitetaan
12b	Tekstiliinen isäkilpi	H24	?	R1	Siirretty sijoitetaan
"Väistämisevelvolisuus muuttunut"					
13a	Muu vaara	A33	900	R1	Asetetaan
13b	Tekstiliinen isäkilpi	H24	?	R1	Asetetaan
"Väistämisevelvolisuus muuttunut"					
14a	Muu vaara	A33	900	R1	Asetetaan
14b	Tekstiliinen isäkilpi	H24	?	R1	Asetetaan
"Väistämisevelvolisuus muuttunut"					

N


X

N

Nykyinen liikennemerkki

Nykyinen liikennemerkki poistetaan

Nykyinen liikennemerkki siirretään

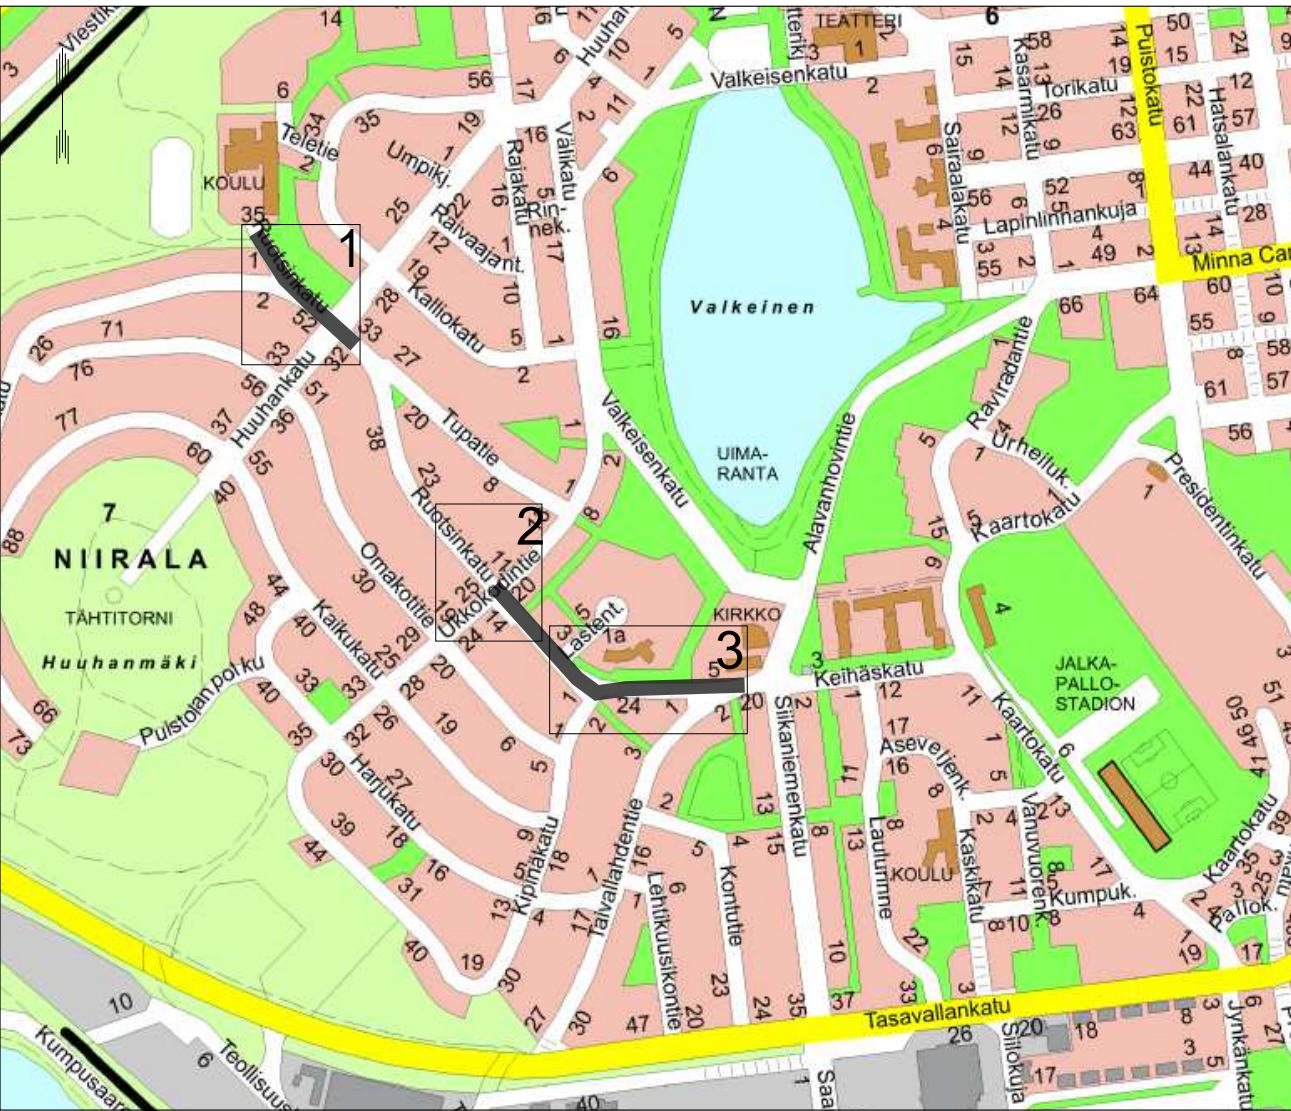

Suunnitelma-aineisto © Kuopion kaupunki 2025

KORKEUSJÄRJESTELMÄ N2000
KOORDINAATTIJÄRJESTELMÄ ETRS-GK27

Liite on allekirjoitettu koneselisesti Kuopion kaupungin asianhallintajärjestelmässä.
Allekirjoituksen oikeellisuuden voi todentaa kirjasta.

C			
B			
A			
MUUTOSTÄYDENNYS		PÄIVÄYS	NIMI
Kohde		Mittakaava	
NIIRALA 007 / HAAPANIEMI 008		ASEMAPIIRUSTUS	
RUOTSINKATU, KEIHÄSKATU		1:500	
VAROITUSMERKKIEN LISÄÄMINEN		LIKKENNESUUNNITELMA	
Päiväys		19.6.2025	Suunn. alue
Hyy.		A. RÄSÄNEN	3812/2025
Suunn./ark.		A. SALO	Piir. nro
Päiv.		A. SALO	

KUOPIO

KAUPUNKITEKNIKAN PALVELUT, KUNNALLISTEKNINEN SUUNNITTELU
PL 1097 (SUOKATU 42), 70111 KUOPIO
(017)182 111, www.kuopio.fi