

SUUNNITELMAN TIEMERKINNÄT

| TUNNUS                                | NIMI                        | VÄRI   | PITUUS | VÄLI | LEVEYS | MERKINTÄ | HUOM! |
|---------------------------------------|-----------------------------|--------|--------|------|--------|----------|-------|
| L4_2_2                                | Suojatie ja pyörätien jatke | Valkea | 3,0    | 0,5  | 0,5    | KU*      |       |
| *KU=Kestomerkintä upotettuna (7+2 mm) |                             |        |        |      |        |          |       |

SUUNNITELMAN KAPPALEMÄÄRÄLUETTELO


| TUNNUS | KOKO    | KPL | KALVOTYYPPI | LISÄTIETO |
|--------|---------|-----|-------------|-----------|
| H9.1   | 400x400 | 2   | R1          |           |
| D6     | 640     | 10  | R1          |           |
| H23.2  | 400x300 | 8   | R1          |           |

SUUNNITELMAN LIIKENNEMERKKILUETTELO

| NRO | NIMI                                | TUNNUS | KOKO    | KALVOTYYPPI | LISÄTIEDOT |
|-----|-------------------------------------|--------|---------|-------------|------------|
| 1a  | Pysäköinti kielletty                | C38    | 640     |             |            |
| 1b  | Yhdistetty pyörätie ja jalkakäytävä | D6     | 640     | R1          | Asetetaan  |
| 1c  | Kaksisuuntainen pyörätie            | H23.2  | 400x300 | R1          | Asetetaan  |
| 2a  | Yhdistetty pyörätie ja jalkakäytävä | D6     | 640     | R1          | Asetetaan  |
| 2b  | Kaksisuuntainen pyörätie            | H23.2  | 400x300 | R1          | Asetetaan  |
| 3a  | Pysäköinti kielletty                | C38    | 640     |             |            |
| 3b  | Yhdistetty pyörätie ja jalkakäytävä | D6     | 640     | R1          | Asetetaan  |
| 3c  | Kaksisuuntainen pyörätie            | H23.2  | 400x300 | R1          | Asetetaan  |

|     |                                     |       |         |    |           |
|-----|-------------------------------------|-------|---------|----|-----------|
| 4a  | Yhdistetty pyörätie ja jalkakäytävä | D6    | 640     | R1 | Asetetaan |
| 4b  | Vaikutusalue molempiin suuntiin     | H9.1  | 400x400 | R1 | Asetetaan |
| 5   | Suojatie                            | E1    | 400x400 |    |           |
| 6a  | Yhdistetty pyörätie ja jalkakäytävä | D6    | 640     | R1 | Asetetaan |
| 6b  | Kaksisuuntainen pyörätie            | H23.2 | 400x300 | R1 | Asetetaan |
| 7a  | Pysäköinti kielletty                | C38   | 640     |    |           |
| 7b  | Yhdistetty pyörätie ja jalkakäytävä | D6    | 640     | R1 | Asetetaan |
| 7c  | Kaksisuuntainen pyörätie            | H23.2 | 400x300 | R1 | Asetetaan |
| 8a  | Yhdistetty pyörätie ja jalkakäytävä | D6    | 640     | R1 | Asetetaan |
| 8b  | Kaksisuuntainen pyörätie            | H23.2 | 400x300 | R1 | Asetetaan |
| 9a  | Pysäköinti kielletty                | C38   | 640     |    |           |
| 9b  | Yhdistetty pyörätie ja jalkakäytävä | D6    | 640     | R1 | Asetetaan |
| 9c  | Kaksisuuntainen pyörätie            | H23.2 | 400x300 | R1 | Asetetaan |
| 10a | Yhdistetty pyörätie ja jalkakäytävä | D6    | 640     | R1 | Asetetaan |
| 10b | Vaikutusalue molempiin suuntiin     | H9.1  | 400x400 | R1 | Asetetaan |
| 11  | Suojatie                            | E1    | 400x400 |    |           |
| 12a | Yhdistetty pyörätie ja jalkakäytävä | D6    | 640     | R1 | Asetetaan |
| 12b | Kaksisuuntainen pyörätie            | H23.2 | 400x300 | R1 | Asetetaan |

N Nykyinen liikennemerkki

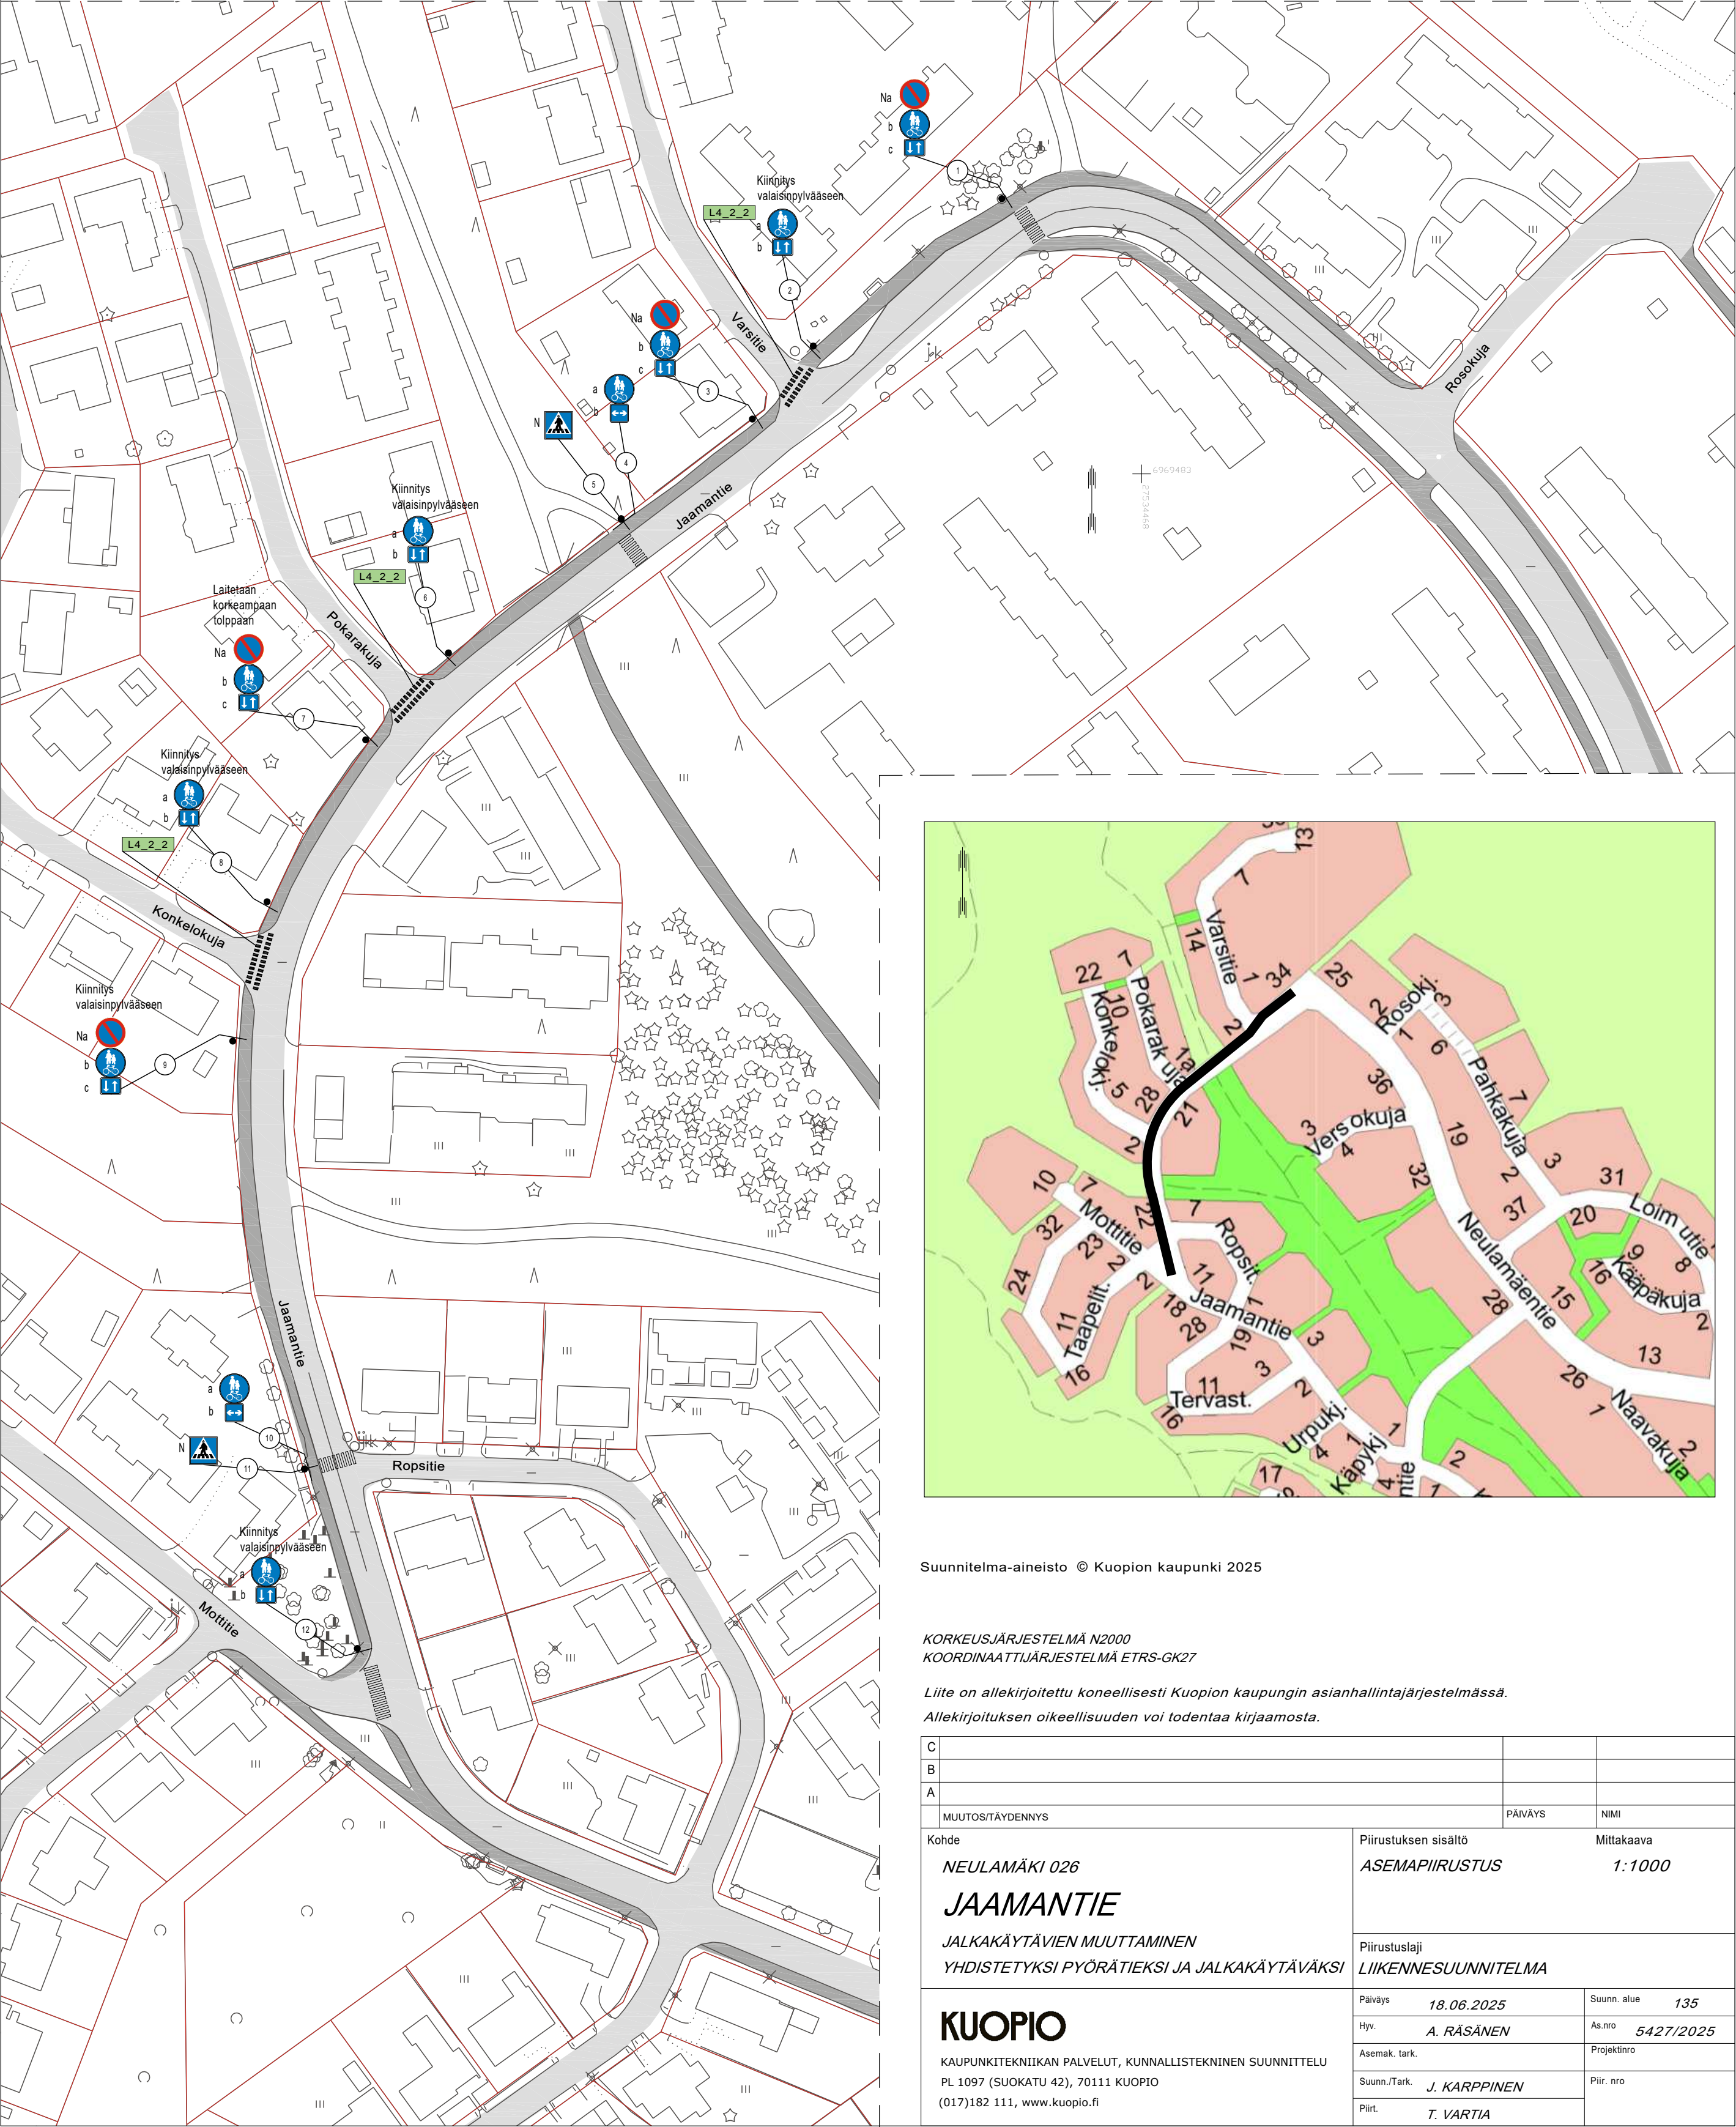

Suunnitelma-aineisto © Kuopion kaupunki 2025

KORKEUSJÄRJESTELMÄ N2000  
KOORDINAATTIJÄRJESTELMÄ ETRS-GK27

Liite on allekirjoitettu koneellisesti Kuopion kaupungin asianhallintajärjestelmässä.  
Allekirjoituksen oikeellisuuden voi todentaa kirjasta.

|                                                          |  |                      |             |
|----------------------------------------------------------|--|----------------------|-------------|
| C                                                        |  |                      |             |
| B                                                        |  |                      |             |
| A                                                        |  |                      |             |
| MUUTOSITÄYDENNYS                                         |  | PÄIVÄYS              | NIMI        |
| Kohde                                                    |  | Piirustuksen sisältö | Mittakaava  |
| NEULAMÄKI 026                                            |  | ASEMAPIIRUSTUS       | 1:1000      |
| JAAMANTIE                                                |  |                      |             |
| JALKAKÄYTÄVIEN MUUTTAMINEN                               |  | Piirustuslaji        |             |
| YHDISTETYKSI PYÖRÄTIEKSI JA JALKAKÄYTÄVÄKSI              |  | LIIKENNESUUNNITELMA  |             |
| KUOPIO                                                   |  | Päiväys              | Suunn. alue |
| KAUPUNKITEKNIKAN PALVELUT, KUNNALLISTEKNINEN SUUNNITTELU |  | Hyv.                 | As.no       |
| PL 1097 (SUOKATU 42), 70111 KUOPIO                       |  | Asemak. tark.        | Projektitno |
| (017)182 111, www.kuopio.fi                              |  | Suunn./Tark.         | Piir. nro   |
|                                                          |  | Piirt.               |             |