



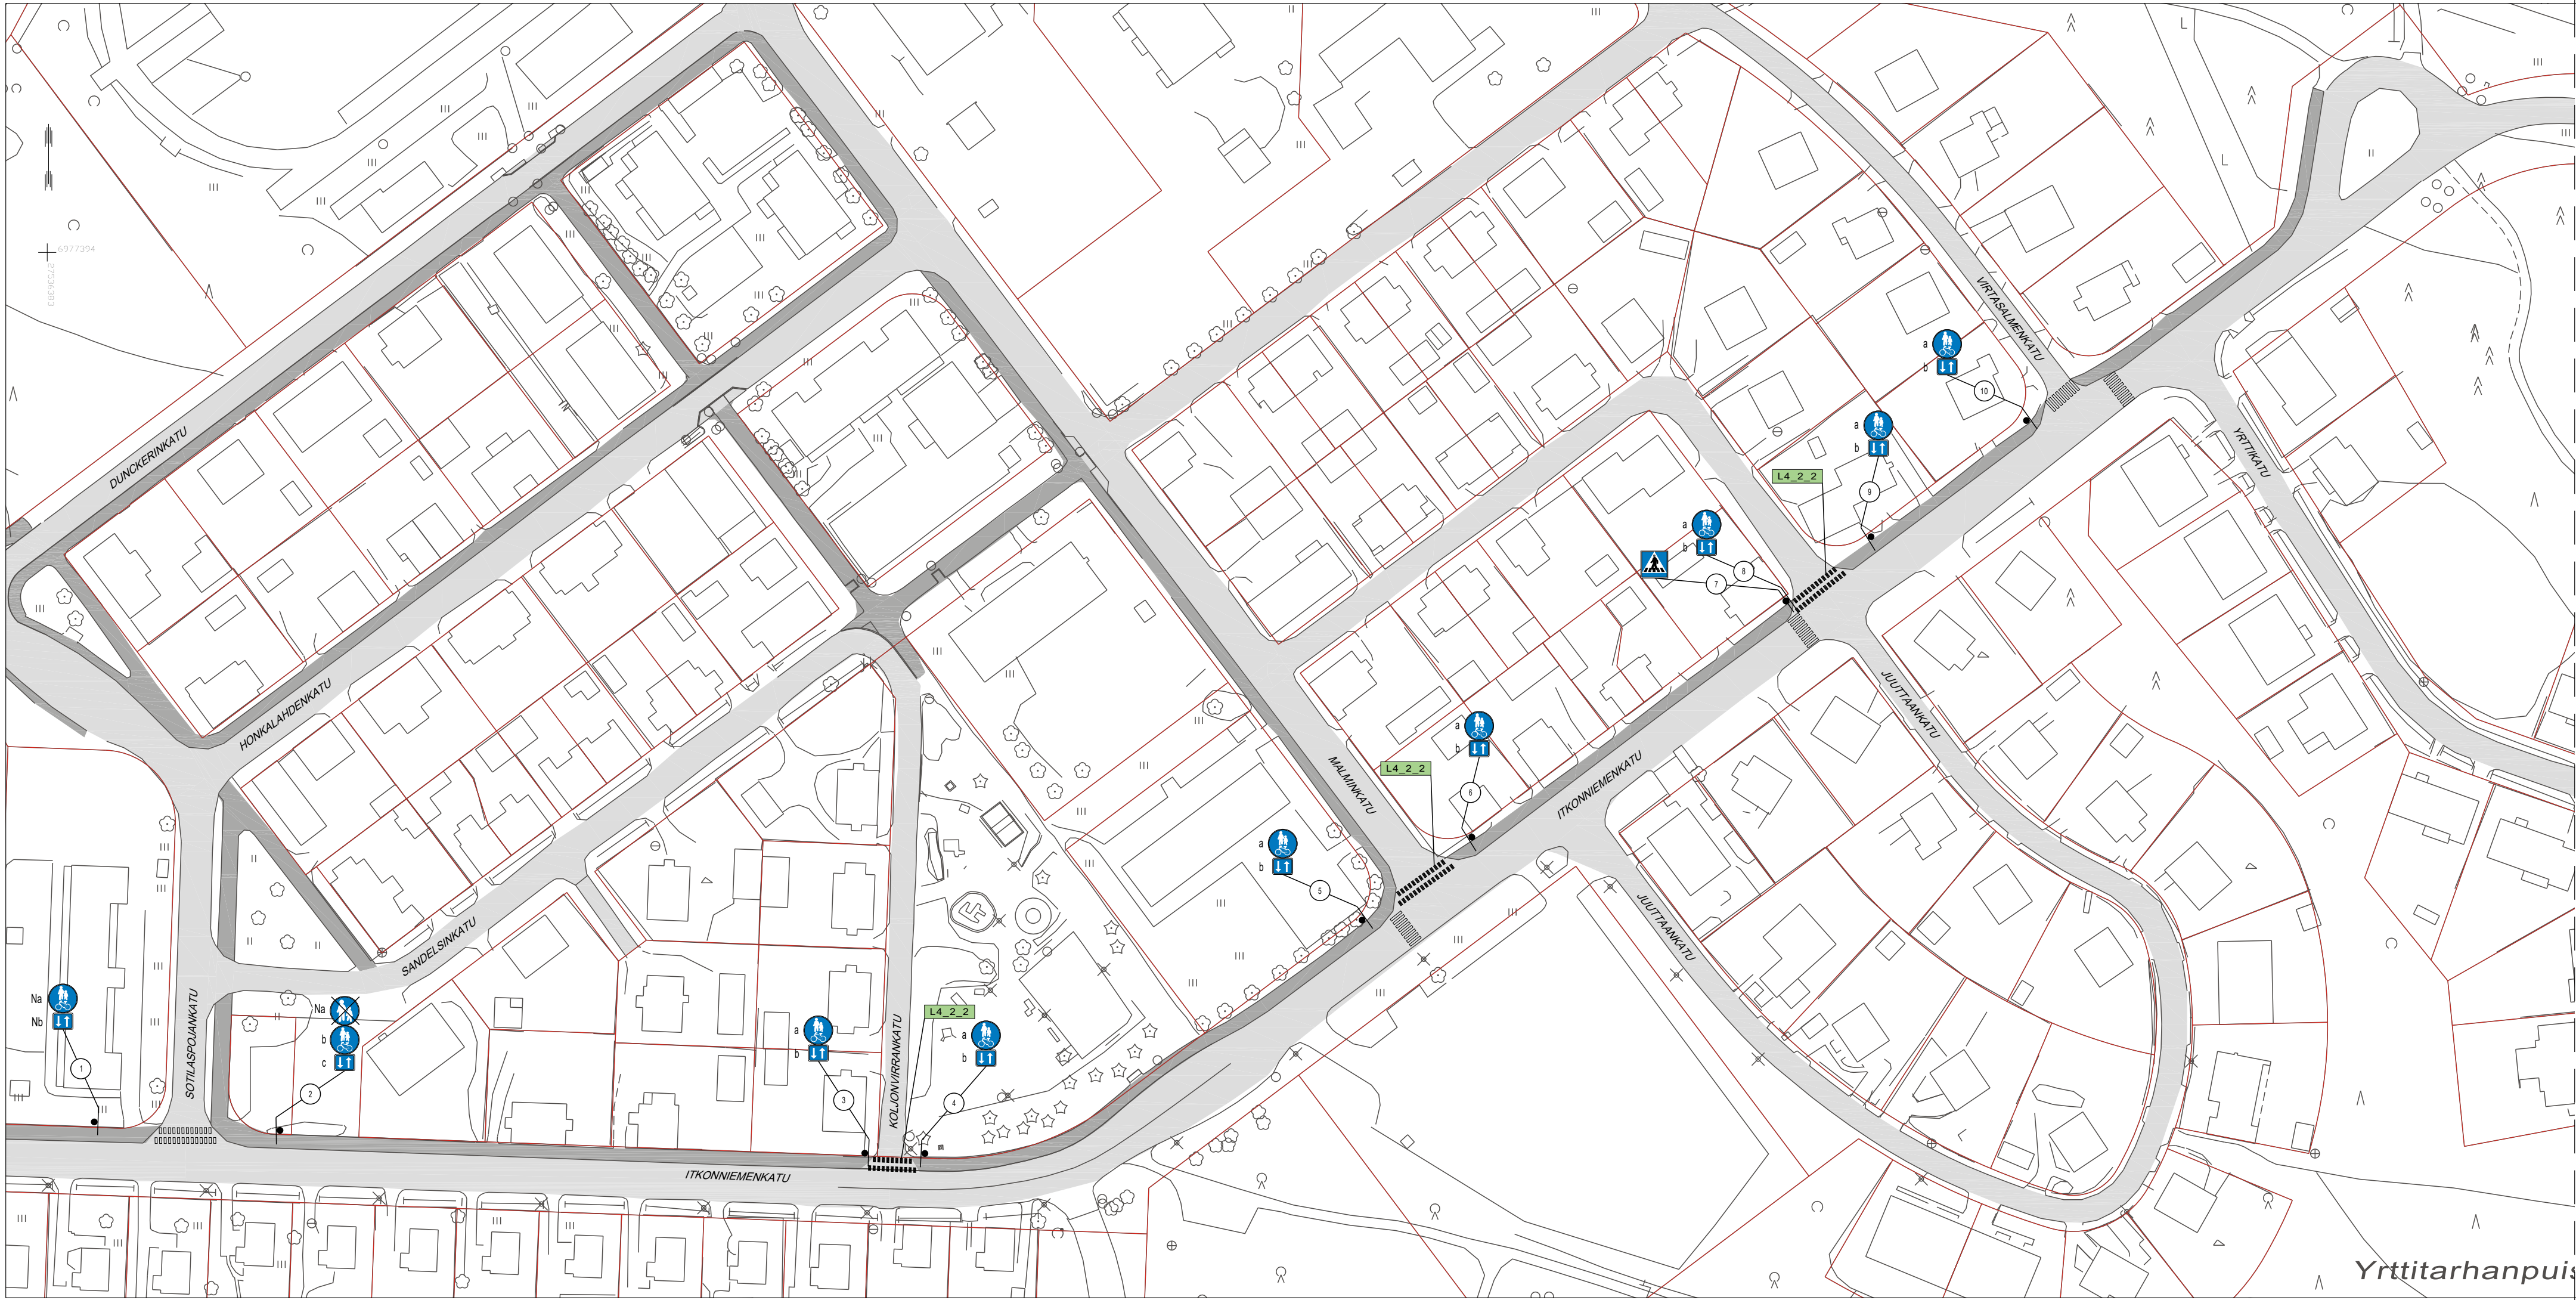

SUUNNITELMAN TIEMERKINNÄT							
TUNNUS	NIMI	VÄRI	PITUUS	VÄLI	LEVEYS	MERKINTÄ	HUOM!
L4_2_2	Suojatie ja pyörätien jatke	Valkea	3,0	0,5	0,5	KU*	
*KU=Kestomerkintä upotettuna (7+2 mm)							

SUUNNITELMAN KAPPALEMÄÄRÄLUETTELO				
TUNNUS	KOKO	KPL	KALVOTYYPI	LISÄTIETO
D6	640	8	R1	
H23.2	400x300	8	R1	

SUUNNITELMAN LIIKENNEMERKKILUETTELO					
NRO	NIMI	TUNNUS	KOKO	KALVOTYYPPI	LISÄTIEDOT
1a	Yhdistetty pyörätie ja jalkakäytävä	D6	640		
1b	Kaksisuuntainen pyörätie	H23.2	400x300		
2a	Jalkakäytävä	D4	640		Poistetaan
2b	Yhdistetty pyörätie ja jalkakäytävä	D6	640	R1	Asetetaan
2c	Kaksisuuntainen pyörätie	H23.2	400x300	R1	Asetetaan
3a	Yhdistetty pyörätie ja jalkakäytävä	D6	640	R1	Asetetaan
3b	Kaksisuuntainen pyörätie	H23.2	400x300	R1	Asetetaan
4a	Yhdistetty pyörätie ja jalkakäytävä	D6	640	R1	Asetetaan
4b	Kaksisuuntainen pyörätie	H23.2	400x300	R1	Asetetaan
5a	Yhdistetty pyörätie ja jalkakäytävä	D6	640	R1	Asetetaan
5b	Kaksisuuntainen pyörätie	H23.2	400x300	R1	Asetetaan
6a	Yhdistetty pyörätie ja jalkakäytävä	D6	640	R1	Asetetaan
6b	Kaksisuuntainen pyörätie	H23.2	400x300	R1	Asetetaan
7	Suojatie	E1	400x400		
8a	Yhdistetty pyörätie ja jalkakäytävä	D6	640	R1	Asetetaan
8b	Kaksisuuntainen pyörätie	H23.2	400x300	R1	Asetetaan
9a	Yhdistetty pyörätie ja jalkakäytävä	D6	640	R1	Asetetaan
9b	Kaksisuuntainen pyörätie	H23.2	400x300	R1	Asetetaan
10a	Yhdistetty pyörätie ja jalkakäytävä	D6	640	R1	Asetetaan
10b	Kaksisuuntainen pyörätie	H23.2	400x300	R1	Asetetaan
N	Nykyinen liikennemerkki				

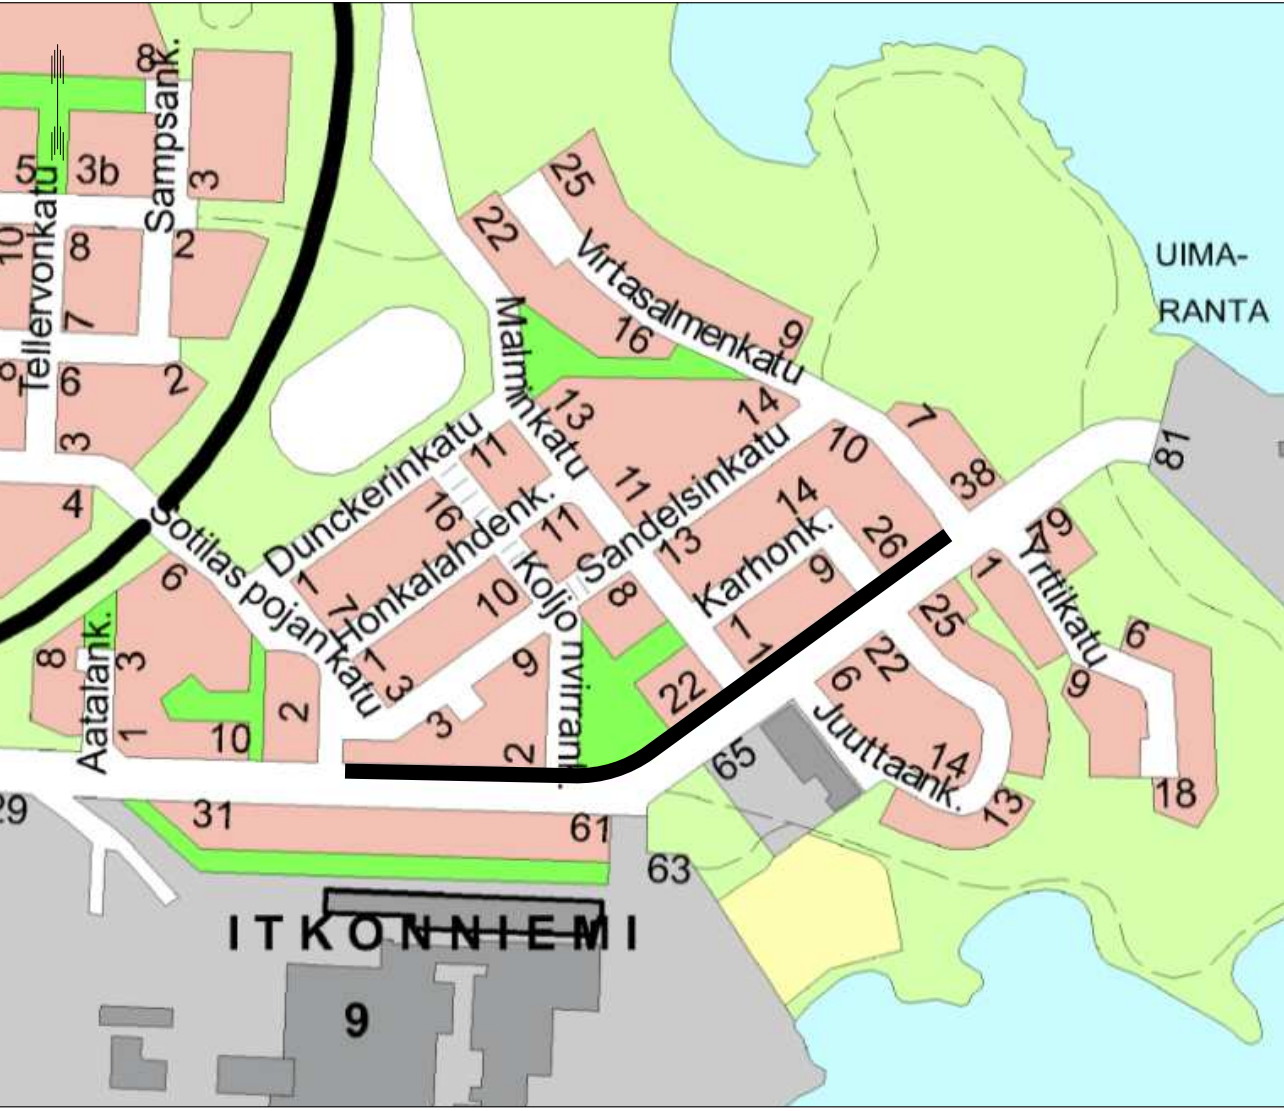

Suunnitelma-aineisto © Kuopion kaupunki 2025

KORKEUSJÄRJESTELMÄ N2000
KOORDINAATTIJÄRJESTELMÄ ETRS-GK27

Liite on allekirjoitettu koneellisesti Kuopion kaupungin asianhallintajärjestelmässä.
Allekirjoituksen oikeellisuuden voi todentaa kirjaamosta.

C		
B		
A		
MUUTOS/TÄYDENNYS		PÄIVÄYS
Kohde		NIMI
ITKONNIEMI 009		Mittakaava
ASEMAPIIRUSTUS		1:1000
JALKAKÄYTÄVÄN MUUTTAMINEN		
YHDISTETYKSI PYÖRÄTIEKSI JA JALKAKÄYTÄVÄKSI		
PIIRUSTUSLAJI		LIIKENNESUUNNITELMA
Päiväys	18.06.2025	Suunn. alue
Hyv.	A. RÄSÄNEN	As.nro
Asemak. tark.	J. KARPPINEN	Projektiinro
Suunn./Tark.	J. KARPPINEN	Piir. nro
Piirt.	T. VARTIA	