


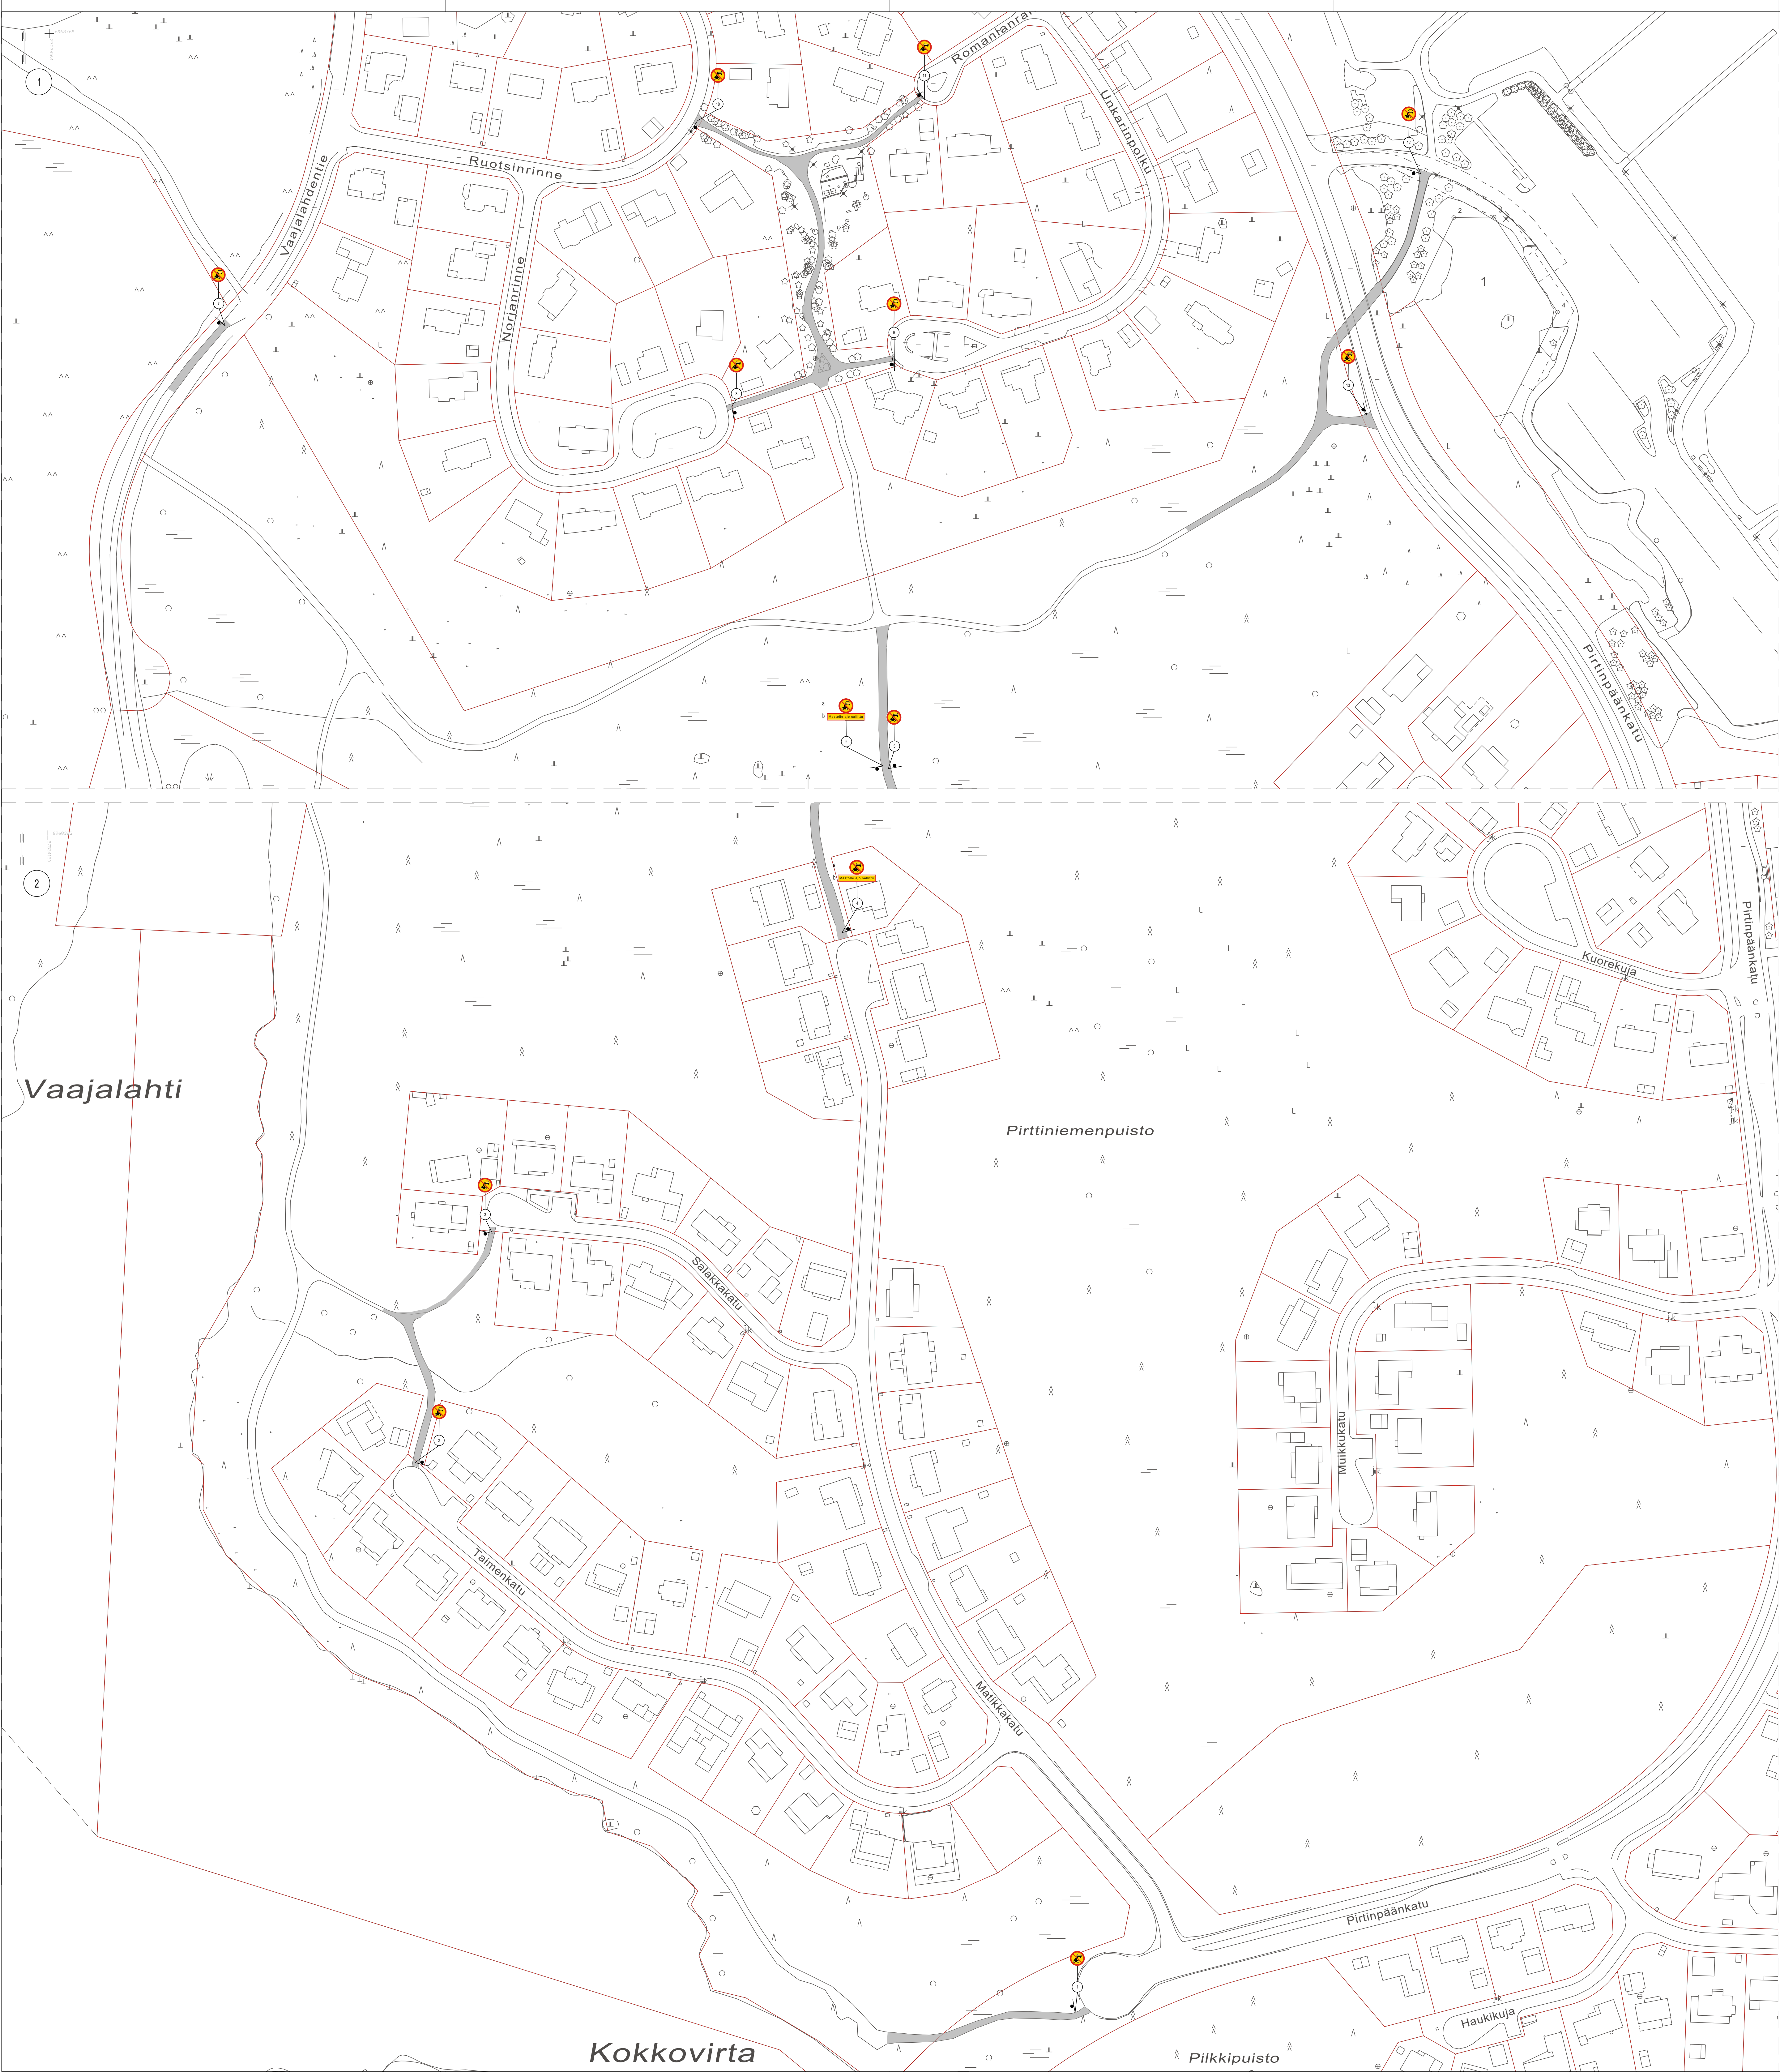

SUUNNITELMAN KAPPALEMÄÄRÄLUETTELO					
	TUNNUS	KOKO	KPL	KALVOYYPPI	LISÄTIETO
	C2	640	13	R1	
H24			2	R1	"Mastolle ajo sallittu"

SUUNNITELMAN LIKENNEMERKKILUETTELO					
NRO	NIMI	TUNNUS	KOKO	KALVOYYPPI	LISÄTIETO
1	Moottorikäyt. ajoneuvolla ajo kielletty	C2	640	R1	Asetetaan
2	Moottorikäyt. ajoneuvolla ajo kielletty	C2	640	R1	Asetetaan
3	Moottorikäyt. ajoneuvolla ajo kielletty	C2	640	R1	Asetetaan
4a	Moottorikäyt. ajoneuvolla ajo kielletty	C2	640	R1	Asetetaan
4b	Tekstiilinen isäkiipi	H24	???	R1	"Mastolle ajo sallittu"
5	Moottorikäyt. ajoneuvolla ajo kielletty	C2	640	R1	Asetetaan
6a	Moottorikäyt. ajoneuvolla ajo kielletty	C2	640	R1	Asetetaan
6b	Tekstiilinen isäkiipi	H24	???	R1	"Mastolle ajo sallittu"
7	Moottorikäyt. ajoneuvolla ajo kielletty	C2	640	R1	Asetetaan
8	Moottorikäyt. ajoneuvolla ajo kielletty	C2	640	R1	Asetetaan
9	Moottorikäyt. ajoneuvolla ajo kielletty	C2	640	R1	Asetetaan
10	Moottorikäyt. ajoneuvolla ajo kielletty	C2	640	R1	Asetetaan
11	Moottorikäyt. ajoneuvolla ajo kielletty	C2	640	R1	Asetetaan
12	Moottorikäyt. ajoneuvolla ajo kielletty	C2	640	R1	Asetetaan
13	Moottorikäyt. ajoneuvolla ajo kielletty	C2	640	R1	Asetetaan

N


X



Nykyinen liikennemerkki

Nykyinen liikennemerkki poistetaan

Nykyinen liikennemerkki siirretään

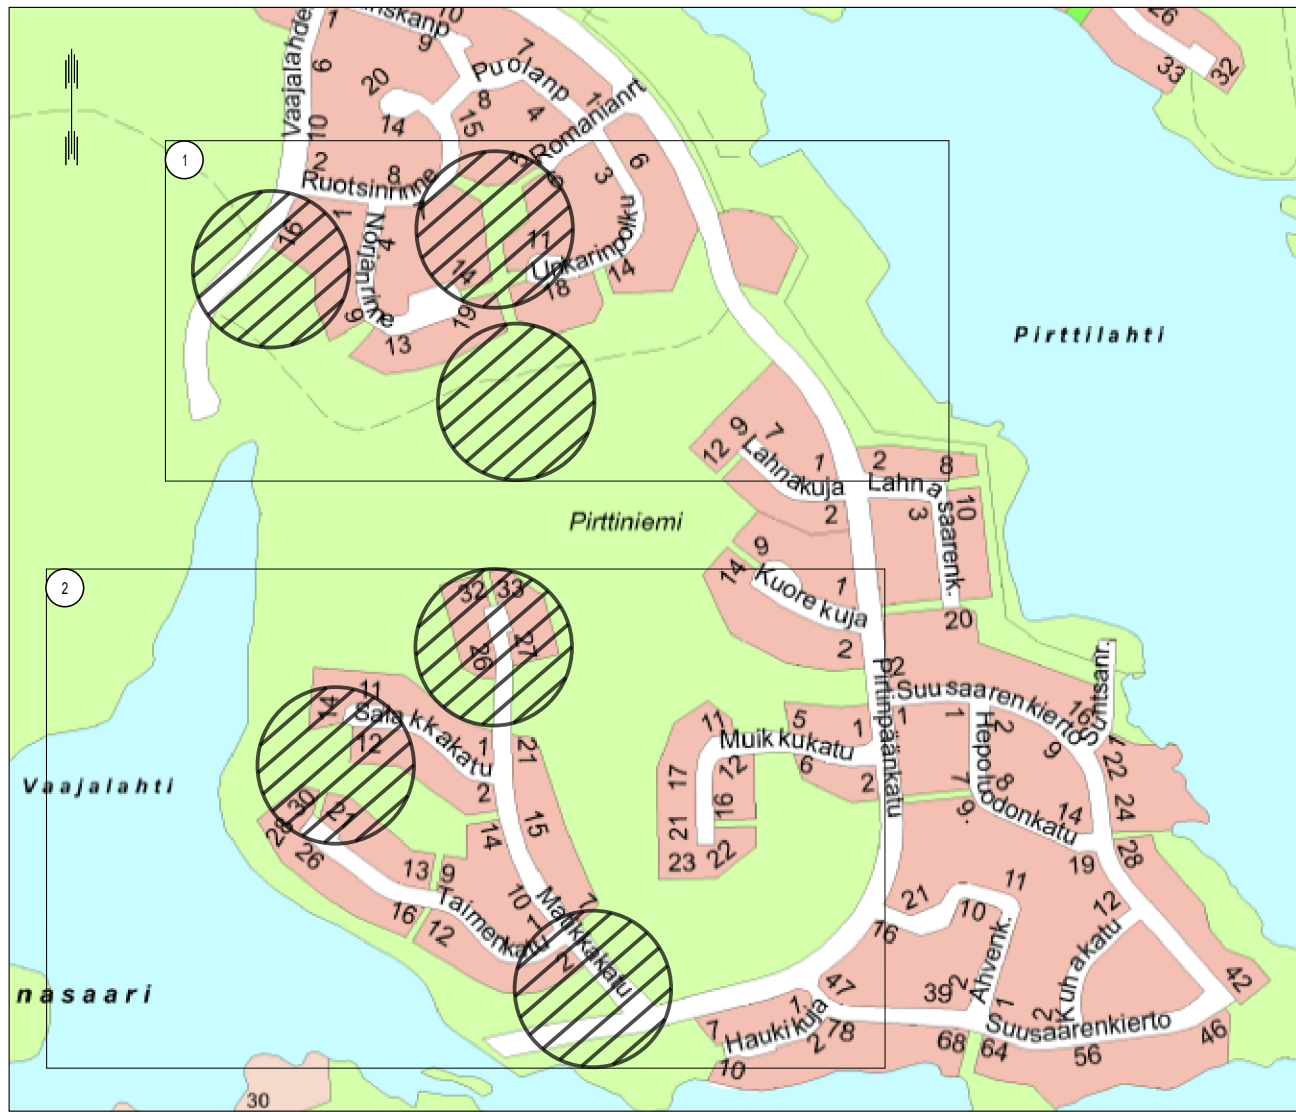

Suunnitelma-aineisto © Kuopion kaupunki 2024

KORKEUSJÄRJESTELMÄ N2000

KOORDINAATTIJÄRJESTELMÄ ETRS-GK27

Liite on allekirjoitettu koneellisesti Kuopion kaupungin asianhallintajärjestelmässä.

Allekirjoituksen oikeellisuuden voi todentaa kirjasta.

C			
B			
A			
MAALITUSTAVOITTEEN		PÄIVÄYS	NIMI
Kohde		Piirustuksen sisältö	Mittakaava
PIRTTI 34		ASEMAPIIRUSTUS	1:1000
PIRTTINIEMEN PUISTOKÄYTÄVÄT		Piirustusselitys	
AJONEUVOLLA AJO KIELLETTY		LIKENNE	
KUOPIO		Päiväys	17.06.2025
KUNNALLISTEN PALVELUJEN KUNNALLISTEN SUUNNITTELU		Nimi	A. RÄSÄNEN
PL 1097 (SUOKATU 42), 70111 KUOPIO		Asennus	Asennus
[017]182 111, www.kuopio.fi		Suunnittelija	P. LUNDELIN
		Piir.	P. LUNDELIN