


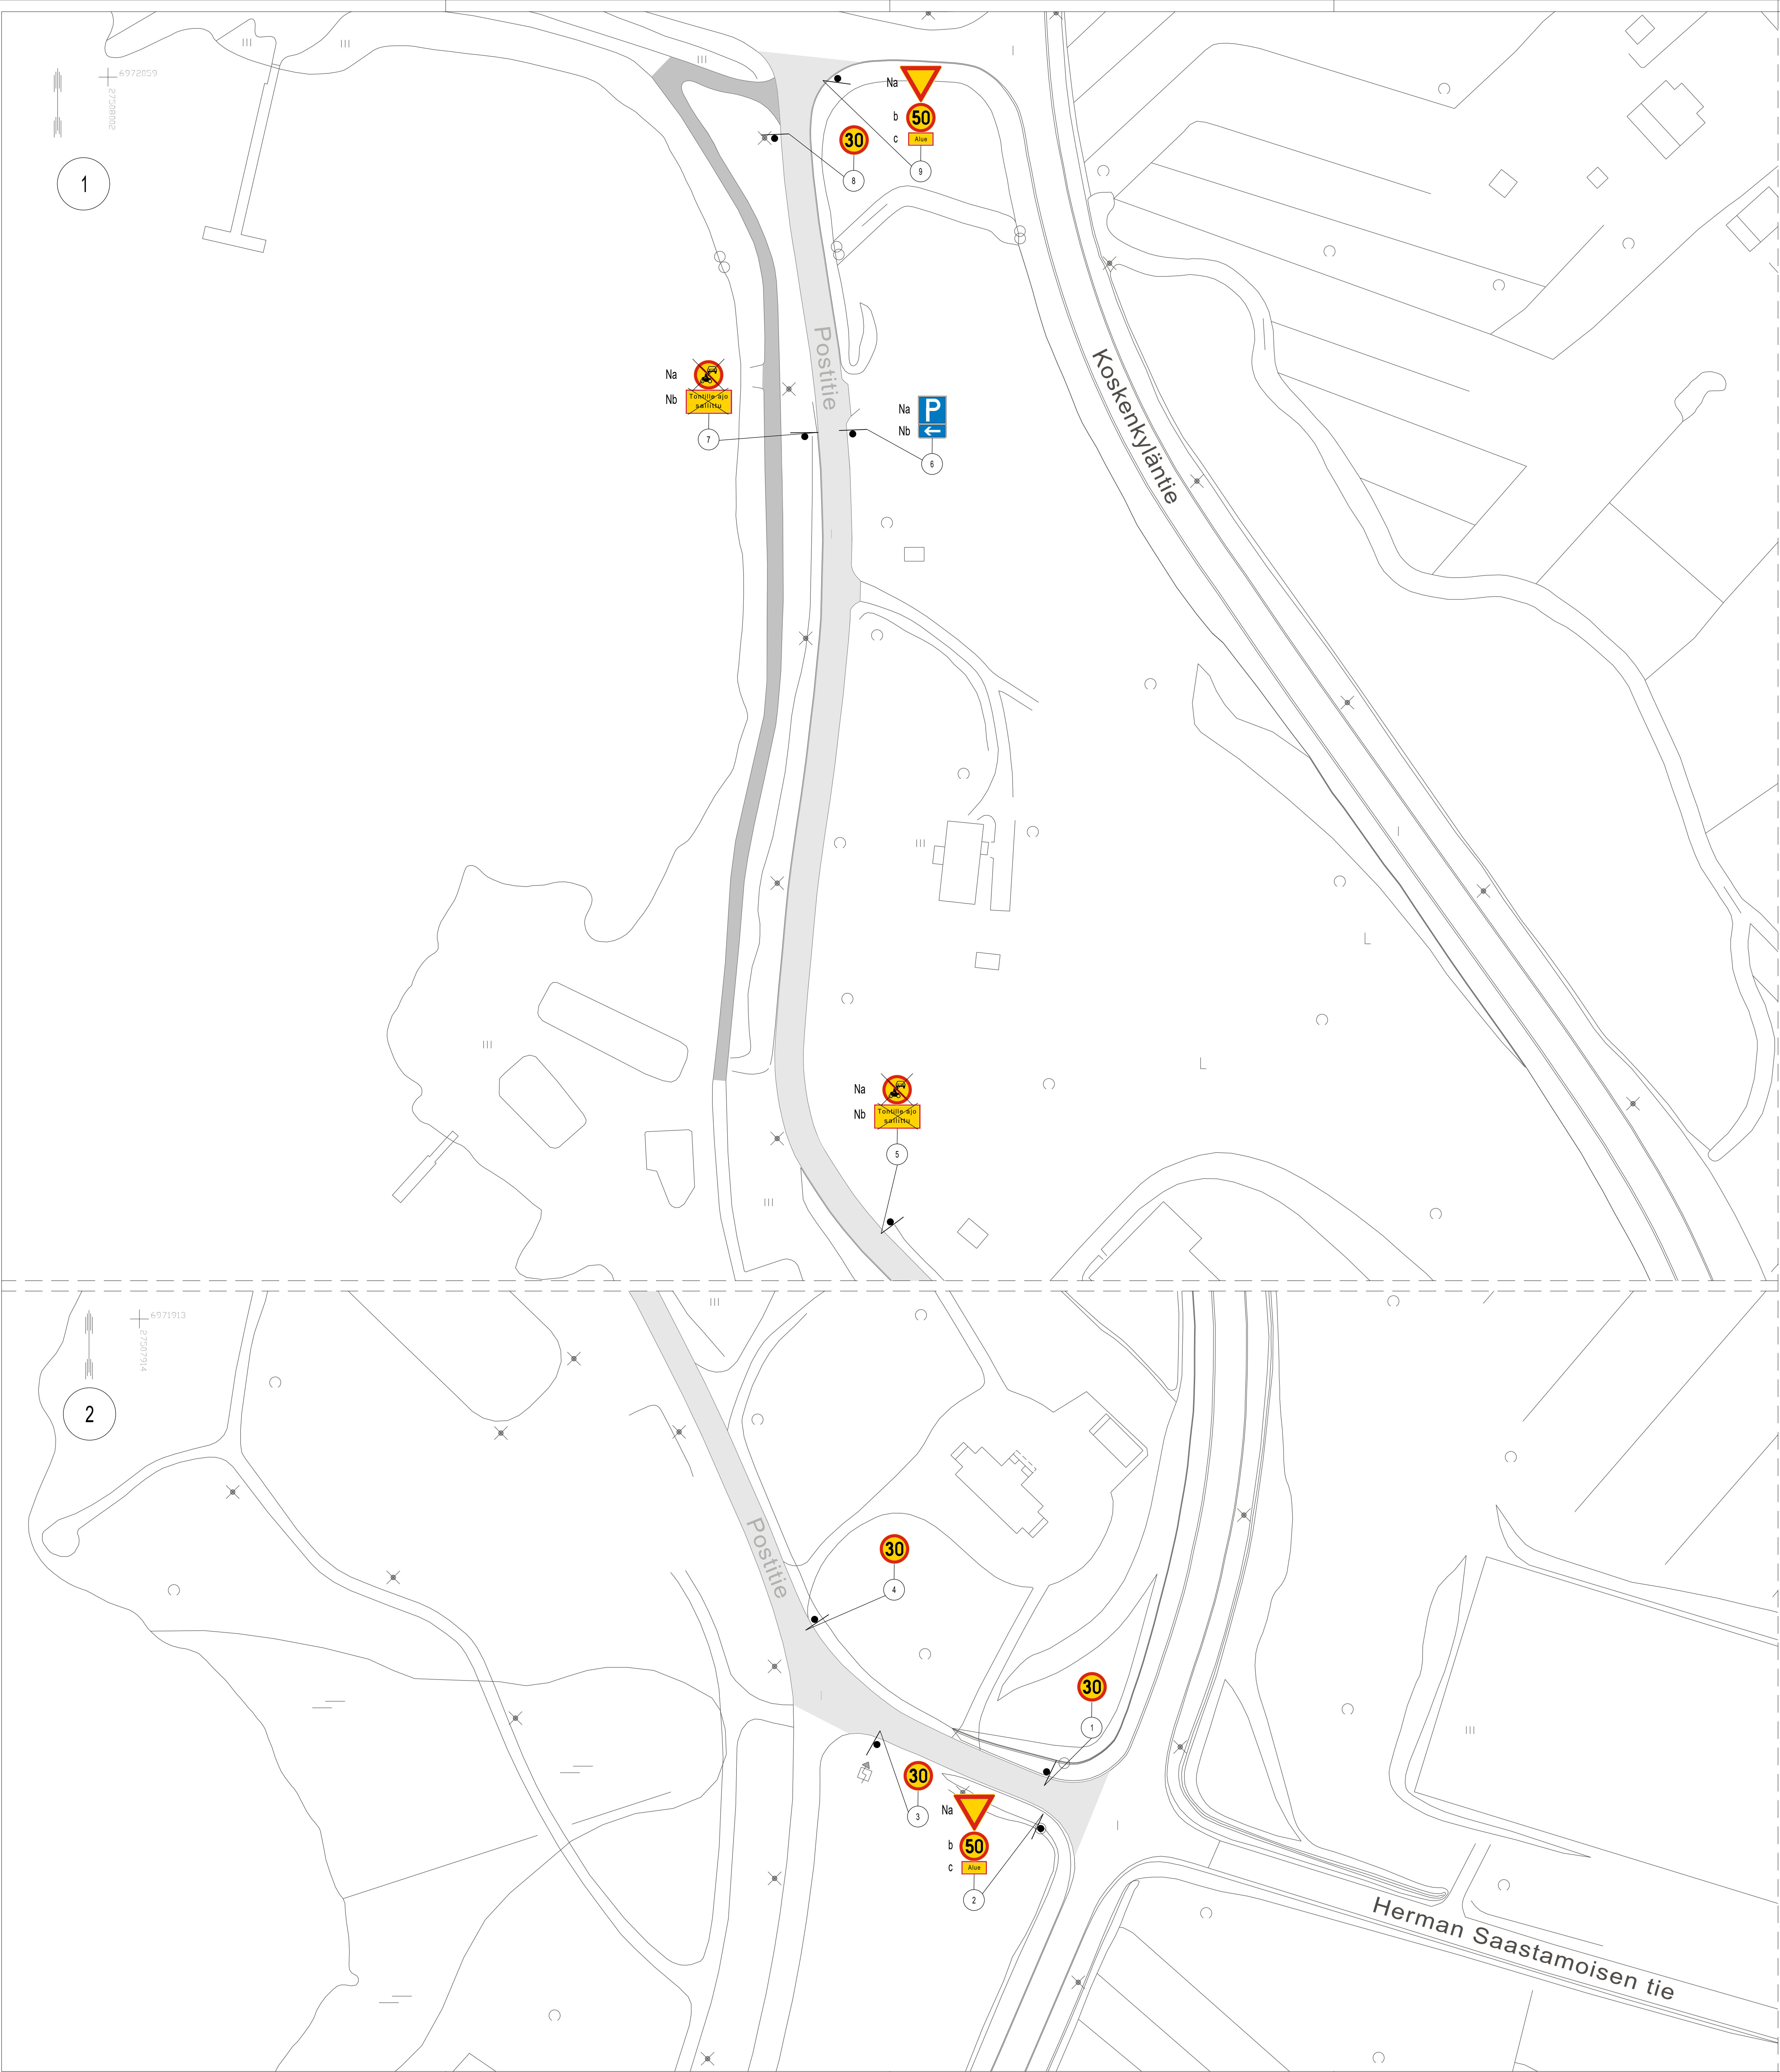

SUUNNITELMAN KAPPALEMÄÄRÄLIIETTELO				
TUNNUS	KOKO	RPL	KÄLYTÖYPPI	LISÄTIETO
C32	640	4	R2	"30"
C32	640	2	R2	"50"
H24	640	2	R2	"Aue"

SUUNNITELMAN LIKENNEMERKKILIIETTELO					
NRO	NIMI	TUNNUS	KOKO	KÄLYTÖYPPI	LISÄTIEDOT
1	Nopeusrajoitus "30"	C32	640	R2	Asetetaan
2a	Väistämisevelvollisuus risteyksessä	B5	900		
2b	Nopeusrajoitus "50"	C32	640	R2	Asetetaan
2c	Tekstilinen lisäkieli	H24	???		"Aue"
3	Nopeusrajoitus "30"	C32	640	R2	Asetetaan
4	Nopeusrajoitus "30"	C32	640	R2	Asetetaan
5a	Moottorikäyt. ajoneuvolla ajo kielletty	C2	640		Poistetaan
5b	Tekstilinen lisäkieli	H24	???		"Tontille ajo sallittu"
6a	Pysäköintipaikka	E2	600x600		
6b	Kohde nupien suunnassa	H2.1	200x600		
7a	Moottorikäyt. ajoneuvolla ajo kielletty	C2	640		Poistetaan
7b	Tekstilinen lisäkieli	H24	???		"Tontille ajo sallittu"
8	Nopeusrajoitus "30"	C32	640	R2	Asetetaan
9a	Väistämisevelvollisuus risteyksessä	B5	900		
9b	Nopeusrajoitus "50"	C32	640	R2	Asetetaan
9c	Tekstilinen lisäkieli	H24	???	R2	"Aue"

N	Nykyinen liikennemerkki
X	Nykyinen liikennemerkki poistetaan
↪	Nykyinen liikennemerkki siirretään



Suunnitelma-aineisto © Kuopion kaupunki 2024

KORKEUSJÄRJESTELMÄ A2000
KOORDINAATTIJÄRJESTELMÄ ETRS-GK27

Liite on allekirjoitettu koneellisesti Kuopion kaupungin asianhallintajärjestelmässä.
Allekirjoituksen oikeellisuuden voi todentaa kirjaamosta.

C			
B			
A			
MAASTOASTAYENDYYS		PÄIVÄYS	NIMI
Kohde		Piirustuksen sisältö	Mittakaava
SYVÄNNEM		ASEMAPIIRUSTUS	1:500
POSTITIE		Piirustusselitys	LIKENNE
NOPEUSRAJOITUKSEN ALENTAMINEN		Päiväys	17.06.2025
KUOPIO		Alue	3644/2025
KALPUNKITEKNIIKAN PALVELUT, KUNNALLISTEKNINEN SUUNNITTELU		Asennek. tark.	Projektori
PL 1097 (SUOKATU 42), 70111 KUOPIO		Suunn. tark.	P.LINDELIN
017182 111, www.kuopio.fi		Piir. mää.	
		Piir.	P.LINDELIN