



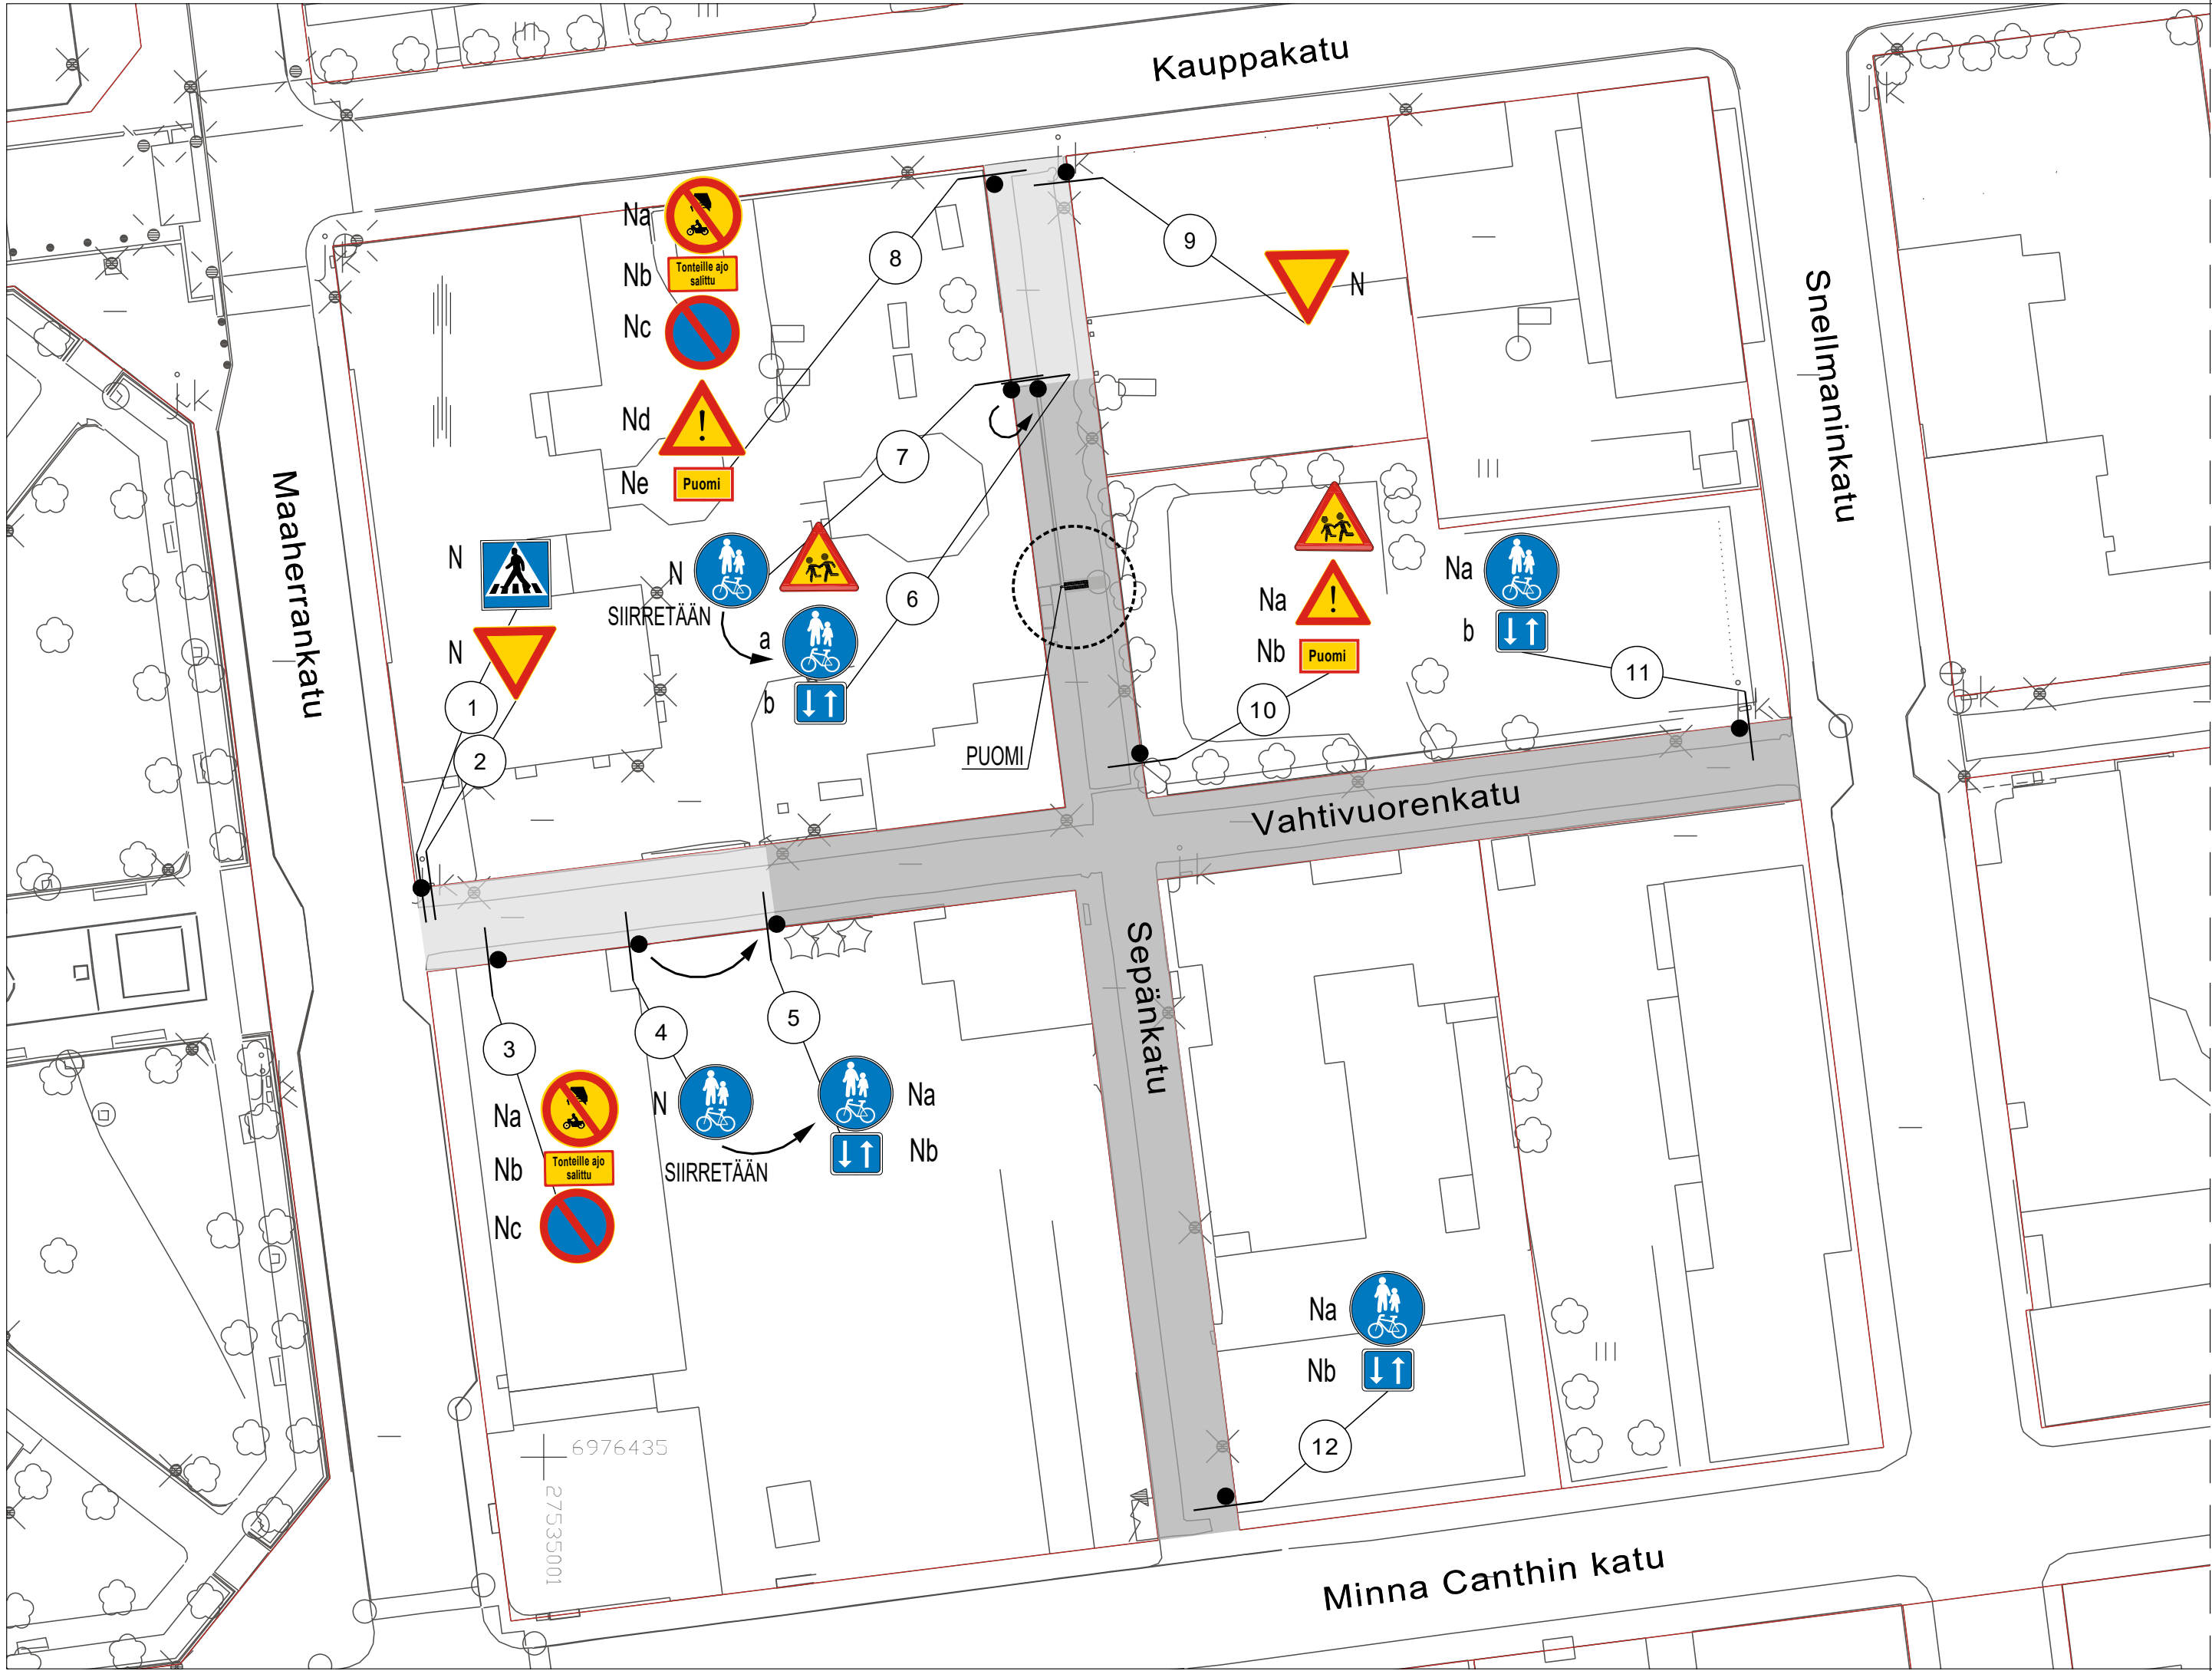

Suunnitelman kappalemääräluettelo					
Tunnus	Taulu	kpl	Koko	Kalvo	Lisätieto
A17		2	600	R1	Asetetaan

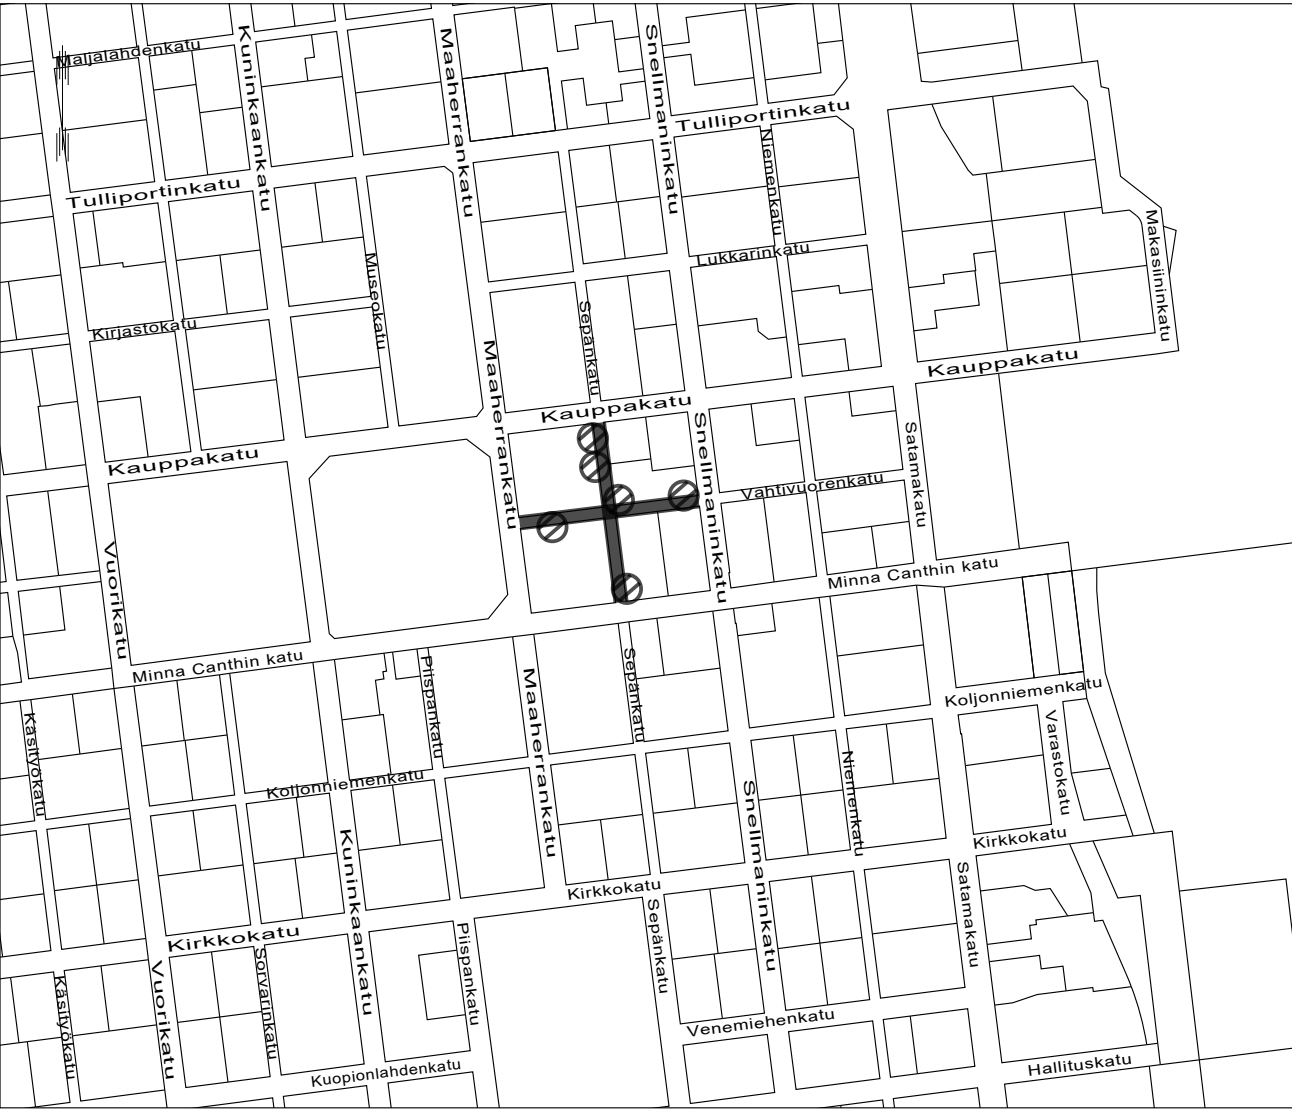

Suunnitelma-aineisto © Kuopion kaupunki 2022

KORKEUSJÄRJESTELMÄ N2000
KOORDINAATTIJÄRJESTELMÄ ETRS-GK27

Liite on allekirjoitettu koneellisesti Kuopion kaupungin asianhallintajärjestelmässä.
Allekirjoituksen oikeellisuuden voi todentaa kirjaamosta.

C		
B		
A		
MUUTOSTÄYDENNYS	PÄIVÄYS	NIMI
Kohde VAHTIVUORI 002 Sepänkatu Lapsia-varoituserkit	Piirustuksen sisältö ASEMAPIIRUSTUS	Mittakaava 1:500
	Piirustuslaji LIIKENNE	
Päiväys 21.06.2022	Suunn. alue 101	
Hyv. A. RÄSÄNEN	As.nro 5732/2025	
Asemak. tark.	Projektiinro	
Suunn./Tark. H. MYLLYNEN	Piir. nro	
Piirt. J.LEVÄNIEMI		

KUOPIO

KAUPUNKISUUNNITTELUPALVELUT, KUNNALLISTEKNINEN SUUNNITTELU
PL 1097 (SUOKATU 42), 70111 KUOPIO
(017)182 111, www.kuopio.fi