


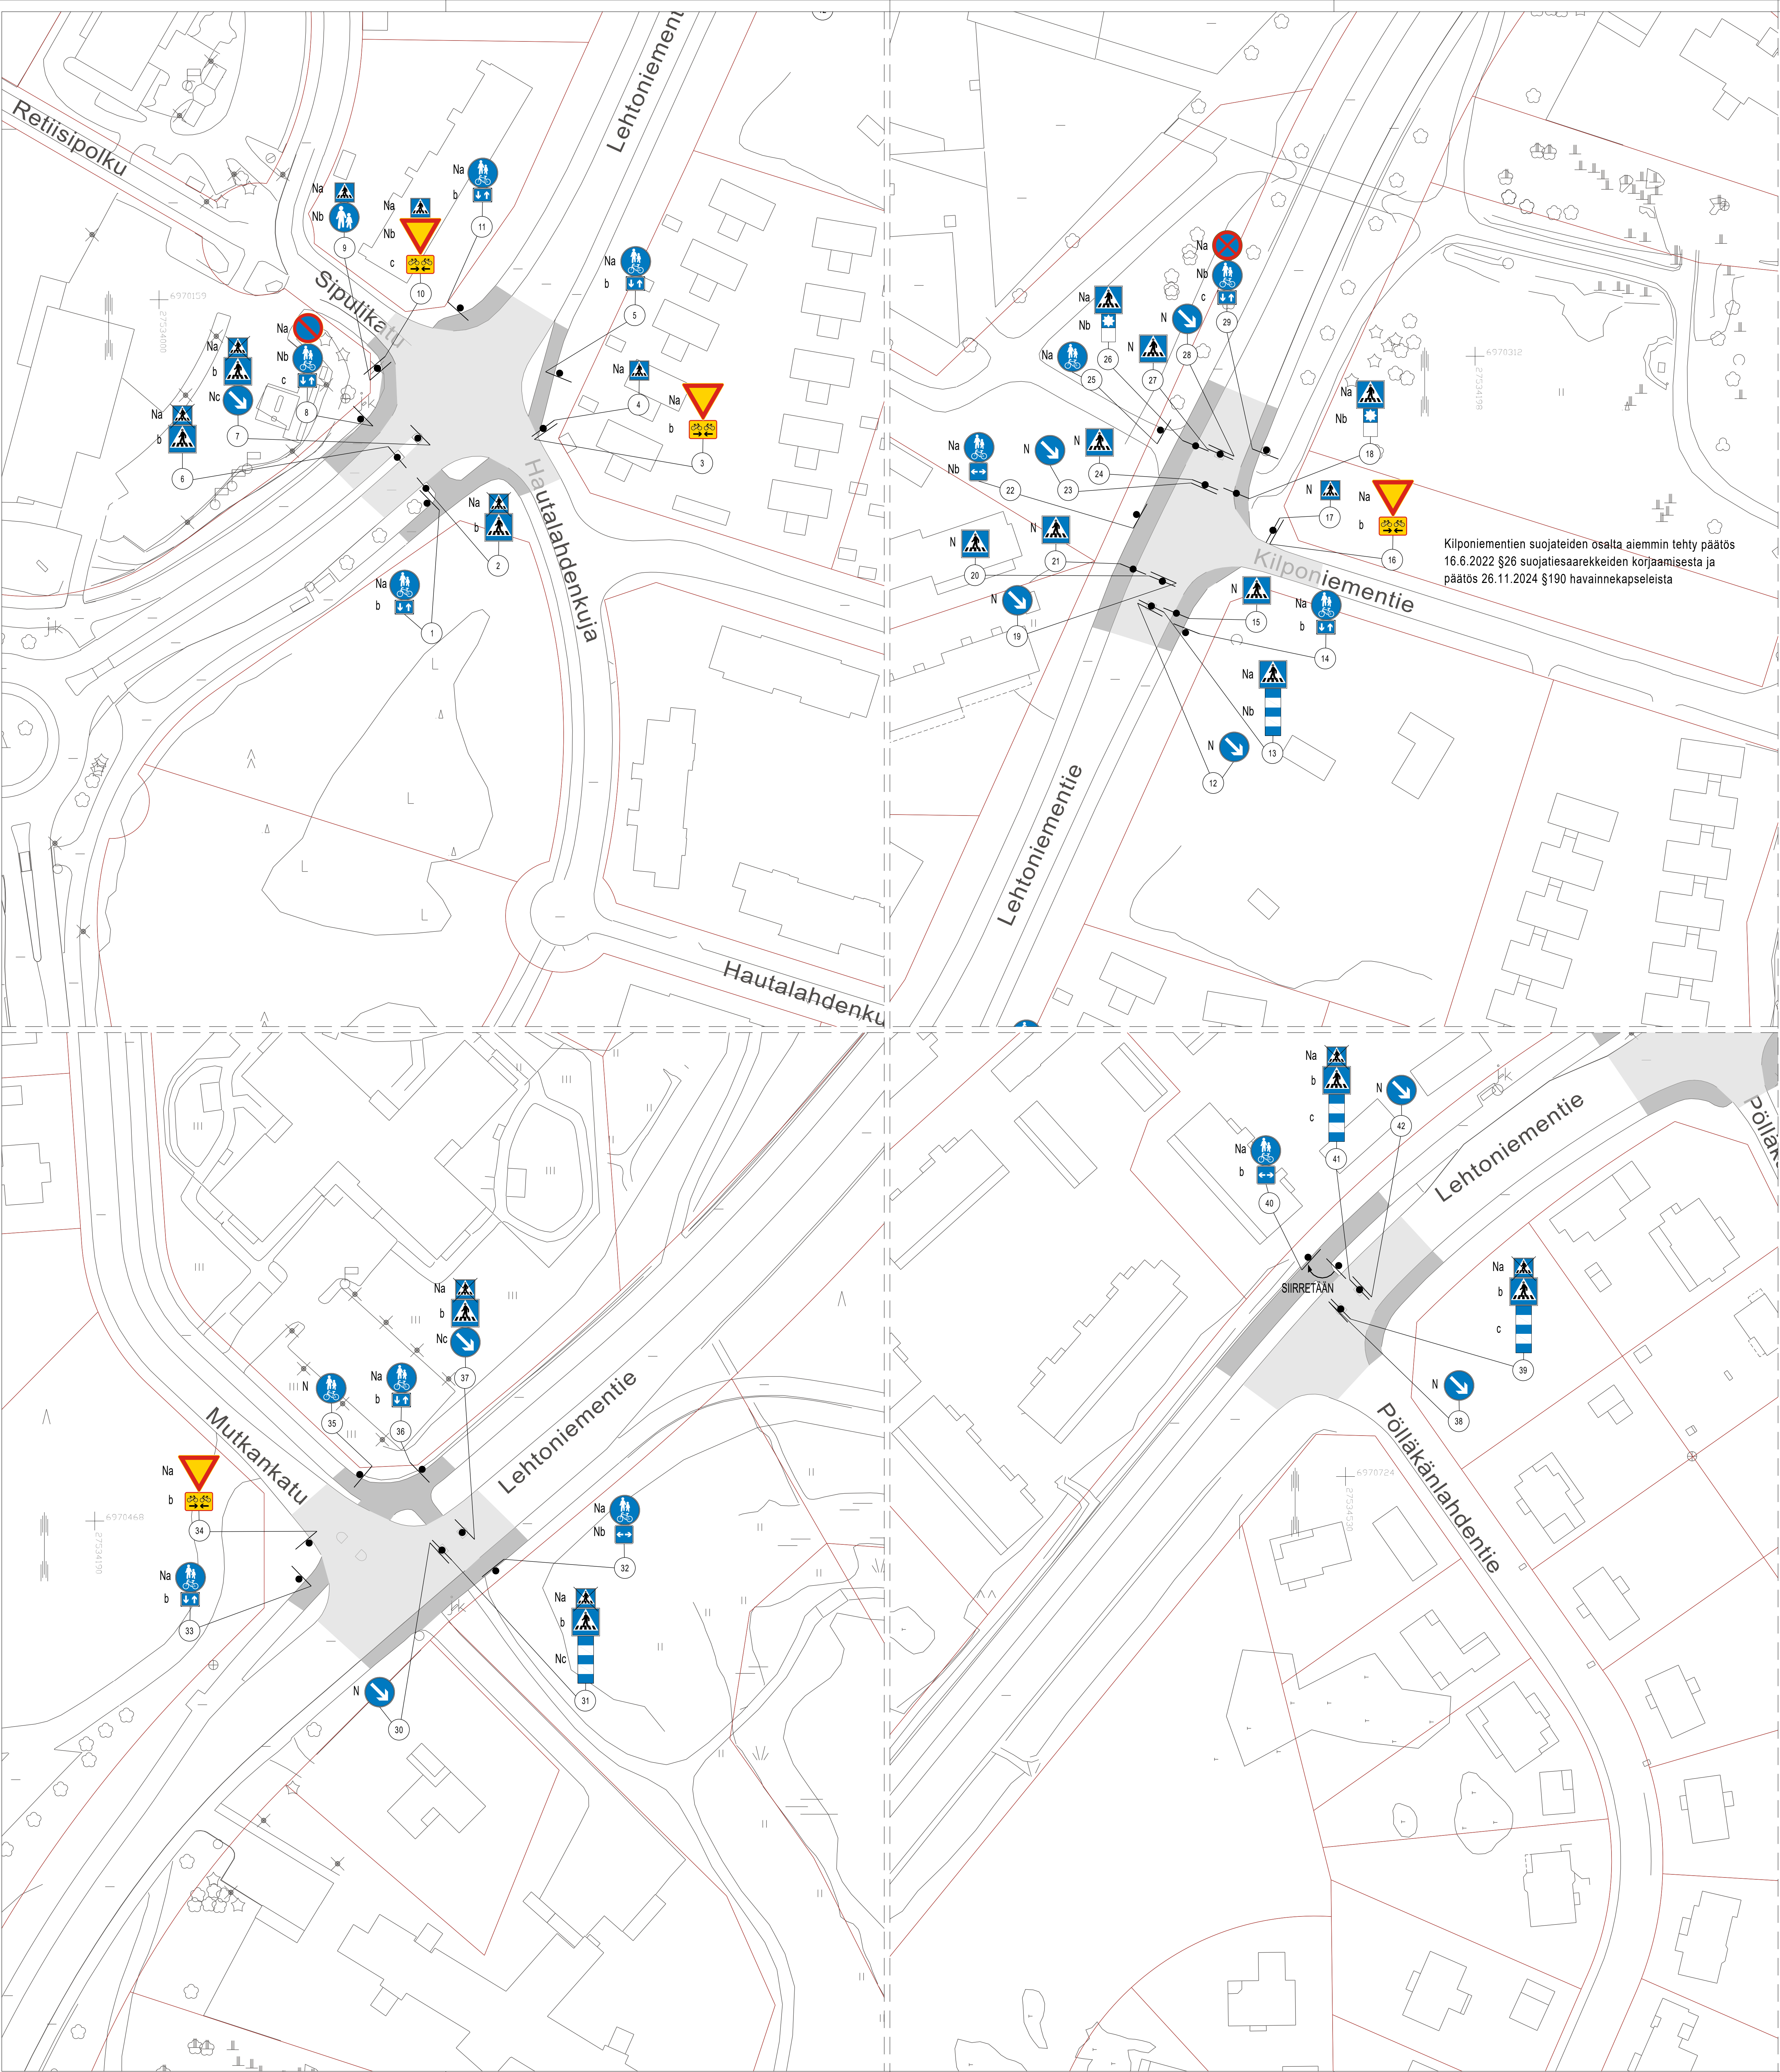

SUUNNITELMAN KAPPALEMÄÄRÄLUETTELO				
TUNNUS	KOKO	KPL	KALVOTYYPPI	LISÄTETO
H23.2	300x400	8	R1	
H23.1	600x400	4	R2	
E1	600x600	7	R2	
H9.1	400x400	1	R1	

SUUNNITELMAN LIKENNEMERKKILUETTELO					
NRO	NIMI	TUNNUS	KOKO	KALVOTYYPPI	LISÄTIEDOT
1a	Yhdistetty pyörätie ja jalakäytävä	D6	640		
1b	Kaksisuuntainen pyörätie	H23.2	300x400	R1	Asetetaan
2a	Suojatie	E1	400x400		Poistetaan
2b	Suojatie	E1	600x600	R2	Asetetaan
3a	Väistämisevelvollisuus risteyskässä	B5	900		
3b	Kaksisuuntainen pyörätie	H23.1	600x400	R2	Asetetaan
4	Suojatie	E1	400x400		
5a	Yhdistetty pyörätie ja jalakäytävä	D6	640		
5b	Kaksisuuntainen pyörätie	H23.2	300x400	R1	Asetetaan
6a	Suojatie	E1	400x400		Poistetaan
6b	Suojatie	E1	600x600	R2	Asetetaan
7a	Suojatie	E1	400x400		Poistetaan
7b	Suojatie	E1	600x600	R2	Asetetaan
7c	Liikenteenjakaja	D3.1	640		
8a	Pysäköinti kielletty	C38	640		
8b	Yhdistetty pyörätie ja jalakäytävä	D6	640		
8c	Kaksisuuntainen pyörätie	H23.2	300x400	R1	Asetetaan
9a	Suojatie	E1	400x400		
9b	Jalakäytävä	D4	640		
10a	Suojatie	E1	400x400		
10b	Väistämisevelvollisuus risteyskässä	B5	900		
10c	Kaksisuuntainen pyörätie	H23.1	600x400	R2	Asetetaan
11a	Yhdistetty pyörätie ja jalakäytävä	D6	640		
11b	Kaksisuuntainen pyörätie	H23.2	300x400	R1	Asetetaan
12	Liikenteenjakaja	D3.1	640		
13a	Suojatie	E1	600x600		
13b	Liikennemerkkipylvään tehostamismerkki	I10.1	?		
14a	Yhdistetty pyörätie ja jalakäytävä	D6	640		
14b	Kaksisuuntainen pyörätie	H23.2	300x400	R1	Asetetaan
15	Suojatie	E1	600x600		
16a	Väistämisevelvollisuus risteyskässä	B5	900		
16b	Kaksisuuntainen pyörätie	H23.1	600x400	R2	Asetetaan
17	Suojatie	E1	400x400		
18a	Suojatie	E1	600x600		
18b	Tehostemerkkipöytä	Valkky	?		
19	Liikenteenjakaja	D3.1	640		
20	Suojatie	E1	600x600		
21	Suojatie	E1	600x600		
22a	Yhdistetty pyörätie ja jalakäytävä	D6	640		
22b	Vakutusalue molempiin suuntiin	H9.1	400x400		
23	Liikenteenjakaja	D3.1	640		
24	Suojatie	E1	600x600		
25	Yhdistetty pyörätie ja jalakäytävä	D6	640		
26a	Suojatie	E1	600x600		
26b	Tehostemerkkipöytä	Valkky	?		
27	Suojatie	E1	600x600		
28	Liikenteenjakaja	D3.1	640		
29a	Pysäyttämisen kielletty	C37	640		
29b	Yhdistetty pyörätie ja jalakäytävä	D6	640		
29c	Kaksisuuntainen pyörätie	H23.2	300x400	R1	Asetetaan
30	Liikenteenjakaja	D3.1	640		
31a	Suojatie	E1	400x400		Poistetaan
31b	Suojatie	E1	600x600	R2	Asetetaan
31c	Liikennemerkkipylvään tehostamismerkki	I10.1	?		
32a	Yhdistetty pyörätie ja jalakäytävä	D6	640		
32b	Vakutusalue molempiin suuntiin	H9.1	400x400		
33a	Yhdistetty pyörätie ja jalakäytävä	D6	640		
33b	Kaksisuuntainen pyörätie	H23.2	300x400	R1	Asetetaan
34a	Väistämisevelvollisuus risteyskässä	B5	900		
34b	Kaksisuuntainen pyörätie	H23.1	600x400	R2	Asetetaan
35	Yhdistetty pyörätie ja jalakäytävä	D6	640		
36a	Yhdistetty pyörätie ja jalakäytävä	D6	640		
36b	Kaksisuuntainen pyörätie	H23.2	300x400	R1	Asetetaan
37a	Suojatie	E1	400x400		Poistetaan
37b	Suojatie	E1	600x600	R2	Asetetaan
37c	Liikenteenjakaja	D3.1	640		
38	Liikenteenjakaja	D3.1	640		
39a	Suojatie	E1	400x400		Poistetaan
39b	Suojatie	E1	600x600	R2	Asetetaan
39c	Liikennemerkkipylvään tehostamismerkki	I10.1	?		
40a	Yhdistetty pyörätie ja jalakäytävä	D6	640		
40b	Vakutusalue molempiin suuntiin	H9.1	400x400	R1	Asetetaan
41a	Suojatie	E1	400x400		Poistetaan
41b	Suojatie	E1	600x600	R2	Asetetaan
41c	Liikennemerkkipylvään tehostamismerkki	I10.1	?		
42	Liikenteenjakaja	D3.1	640		

N


X

↗

Nykyinen liikennemerkki

Nykyinen liikennemerkki poistetaan

Nykyinen liikennemerkki siirretään

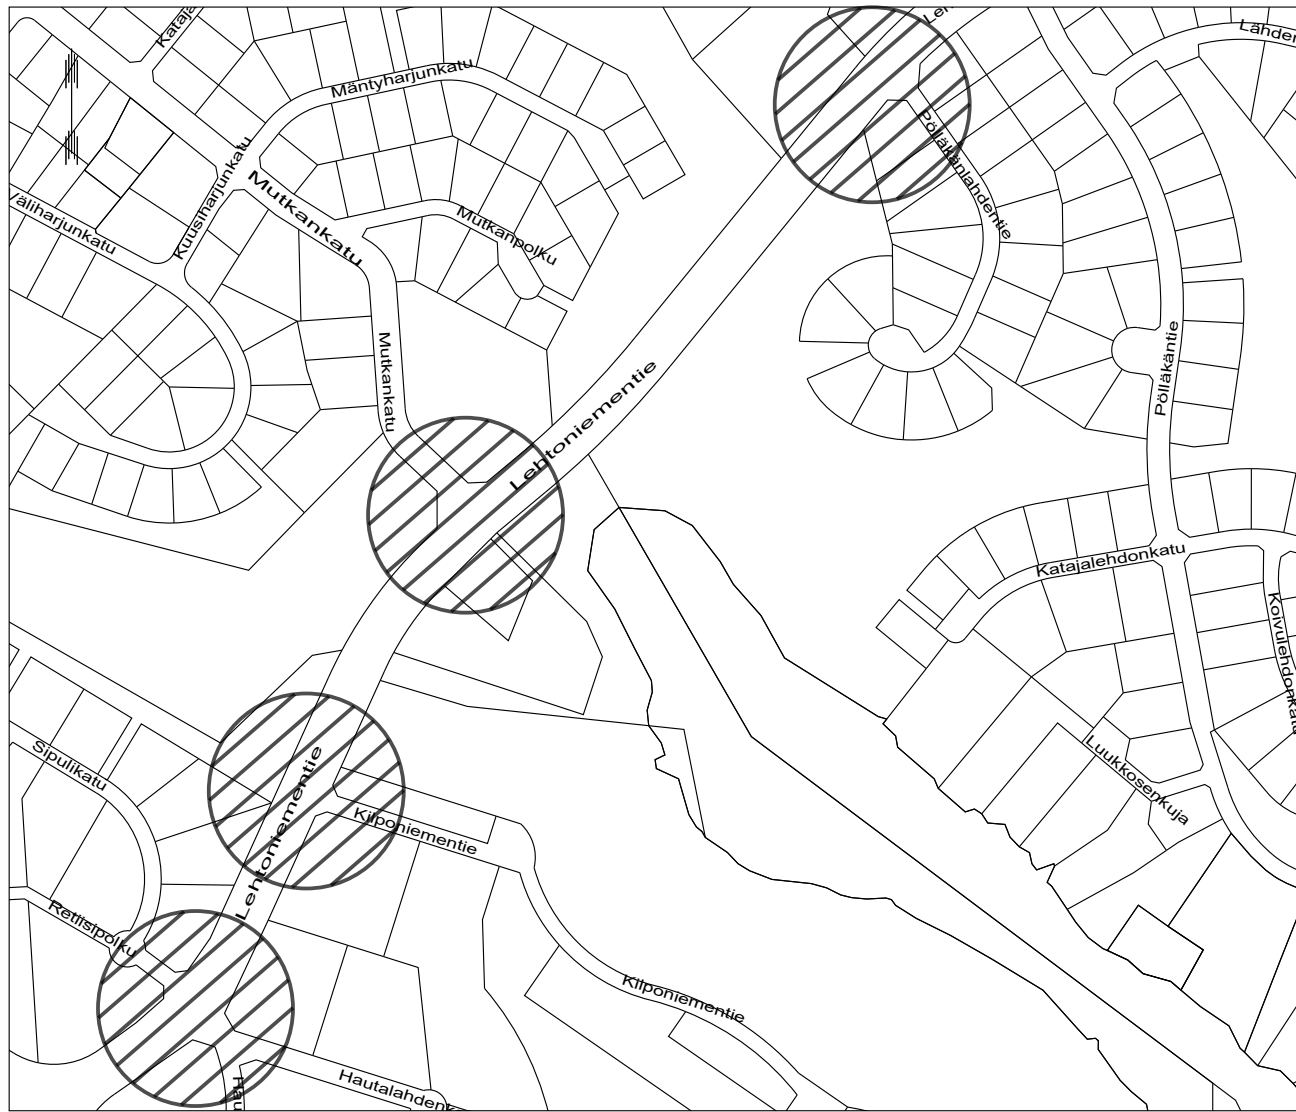

Suunnitelma-aineisto © Kuopion kaupunki 2024			
KORKEUSJÄRJESTELMÄ A2000 KOORDINAATTIJÄRJESTELMÄ ETRS-GK27			
Liite on allekirjoitettu koneellisesti Kuopion kaupungin asiantuntijajärjestelmässä. Allekirjoituksen oikeellisuuden voi todentaa kirjasta.			
C B A1			
MAASTOASTVÄYNNYS		PÄIVÄYS	NIMI
Kohde		Piirustuksen sisältö	Mittakaava
PIRTTI 34 LEHTONIEMENTIE SIPULIKATU-PÖLLÄKANLAHDENTIE SUOJATIEMERKKIEN ASETTAMINEN		ASEMAPiIRUSTUS	1:500
Päiväys		14.07.2025	Suunn. alus 254/256
Hv.		A. RASÄNEN	Alus 5850/2025
Asenn. tek.		P. LINDELIN	Piirust. tek.
Suunn. tek.		P. LINDELIN	Piir. tek.
Pöytä.		P. LINDELIN	

KUOPIO
KAUPUNKITEKNIIKAN PALVELUT, KUNNALLISTEKNINEN SUUNNITTELU
PL 1097 (SUOKATU 42), 70111 KUOPIO
017182 111, www.kuopio.fi