


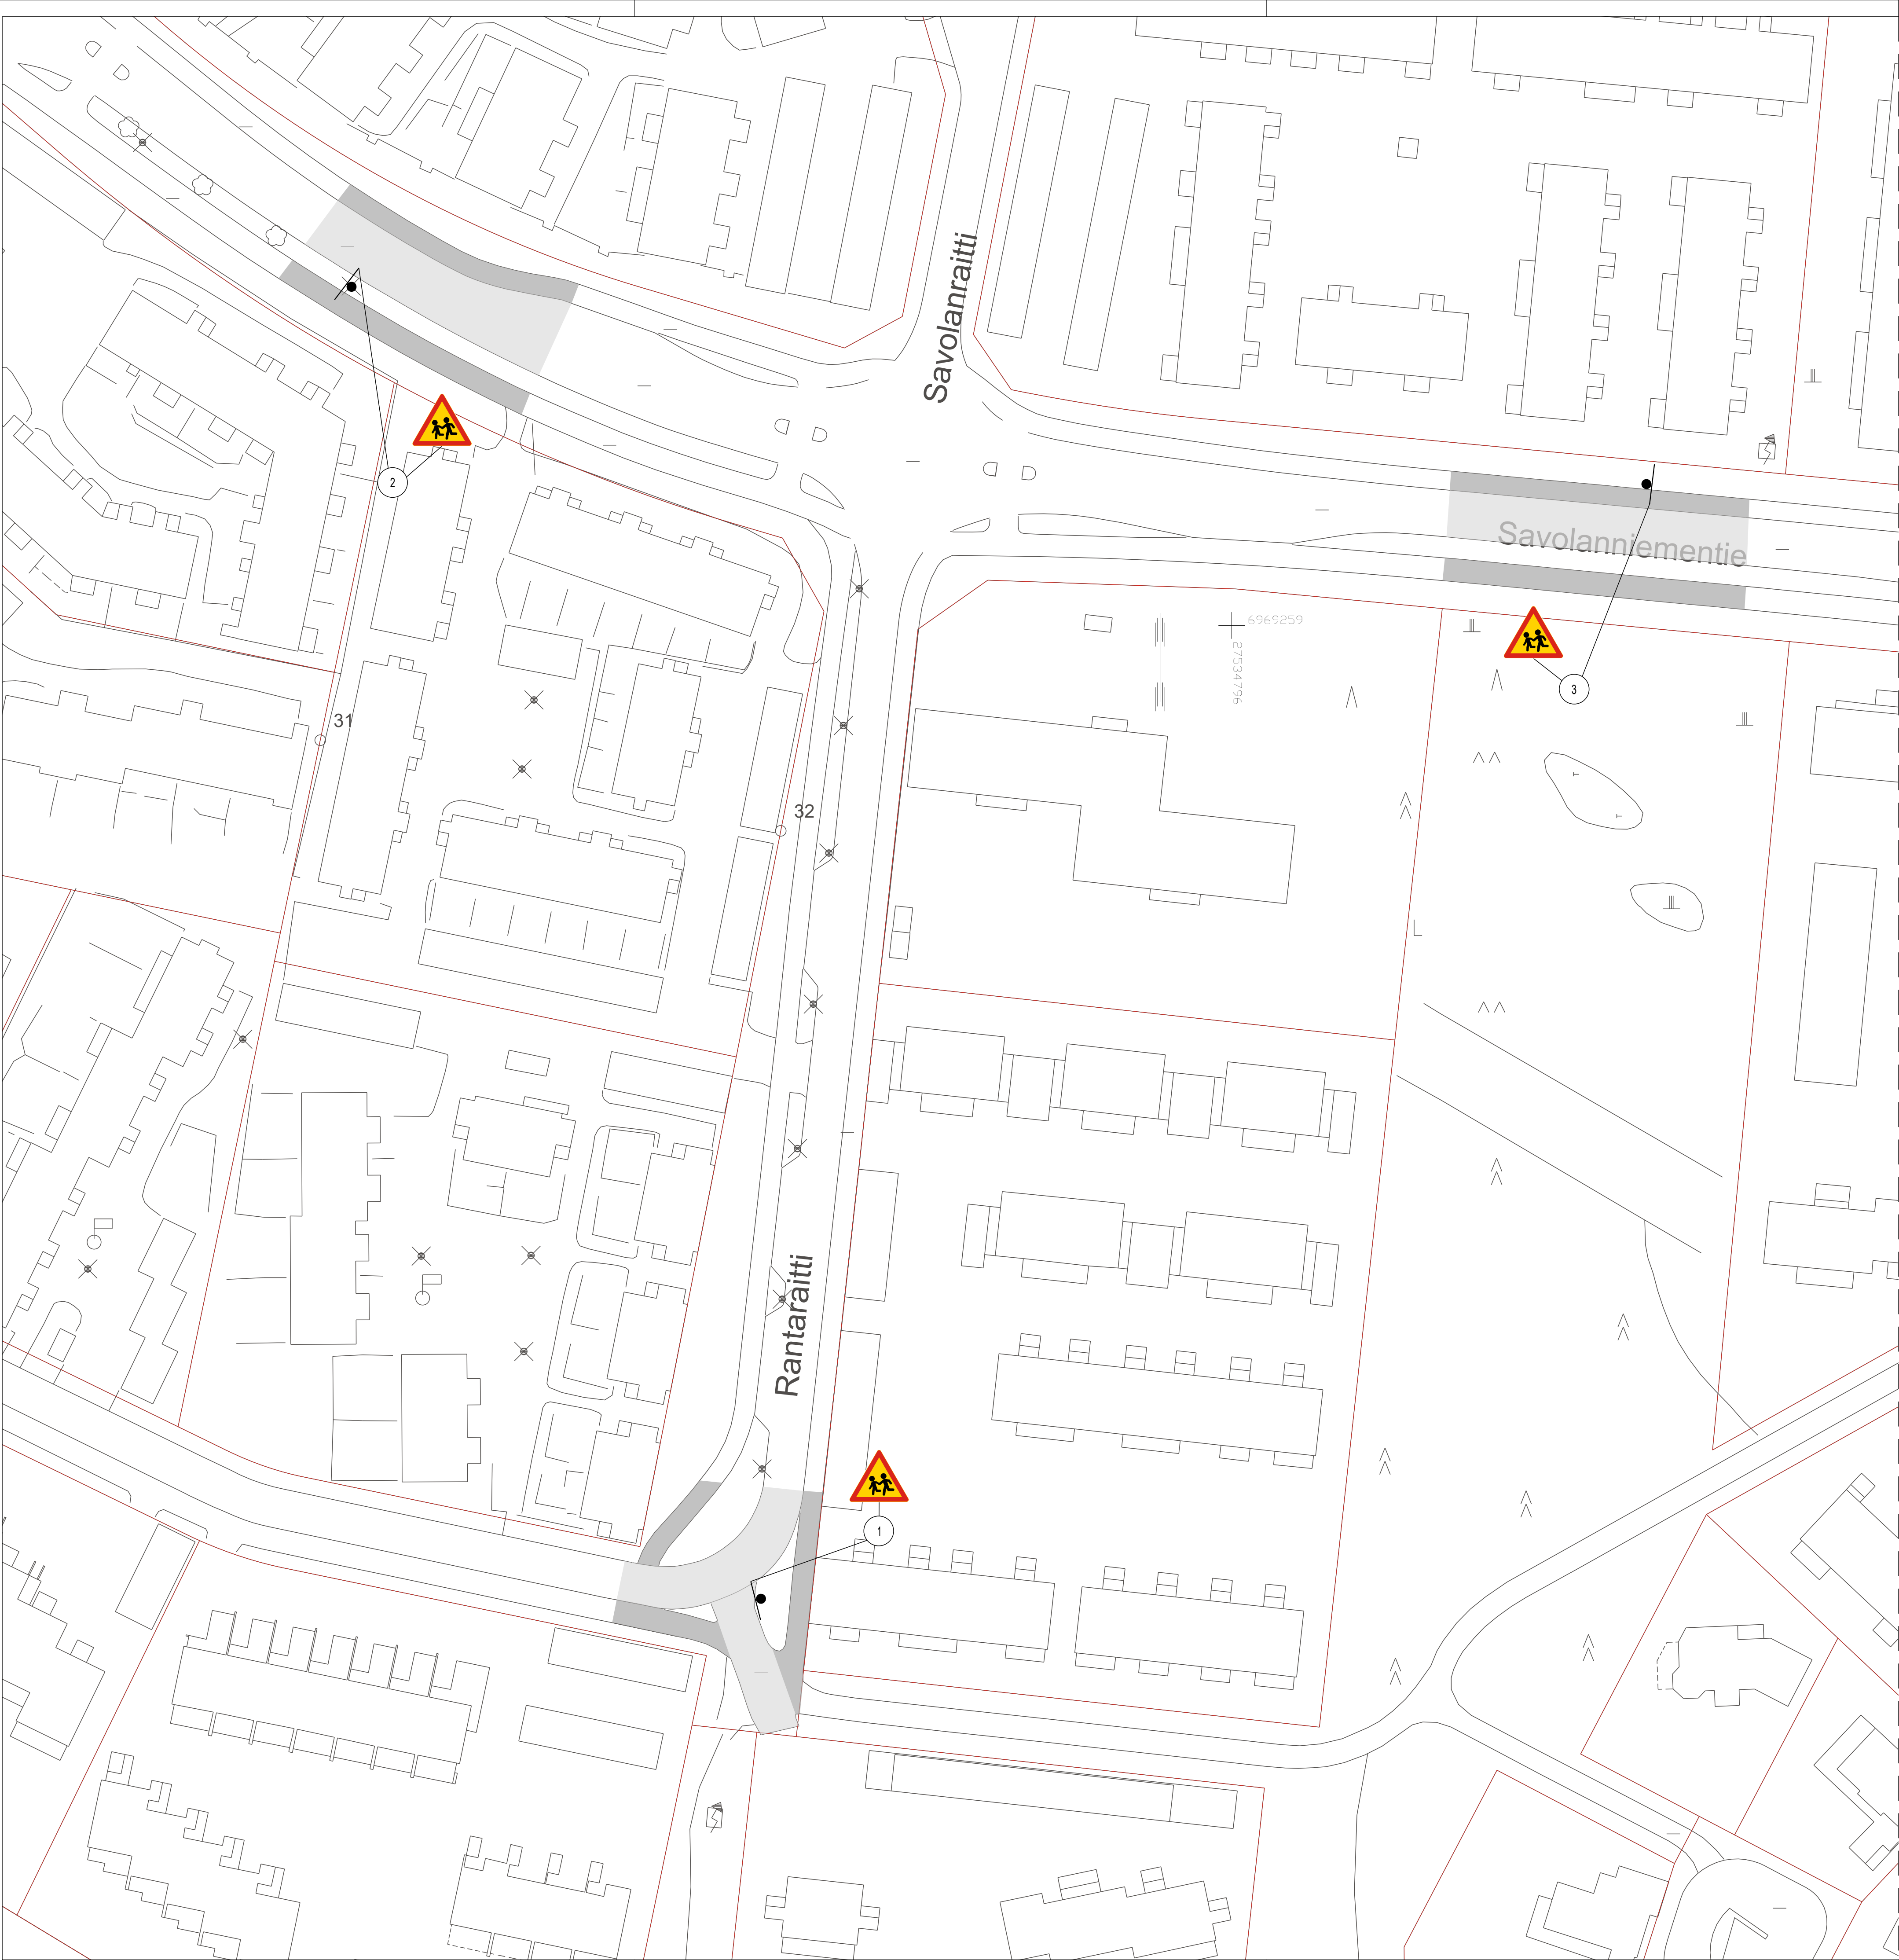

SUUNNITELMAN KAPPALEMÄÄRÄLUETTELO				
TUNNUS	KOKO	KPL	KALVOTYYPPI	LISÄTIETO
A17	900	3	R2	

SUUNNITELMAN LIKENNEMERKKILUETTELO					
NRO	NIMI	TUNNUS	KOKO	KALVOTYYPPI	LISÄTIEDOT
1	Lapsia	A17	900	R2	Asetetaan nykyiseen valaisinpylvääseen
2	Lapsia	A17	900	R2	Asetetaan nykyiseen valaisinpylvääseen
3	Lapsia	A17	900	R2	Asetetaan

N	Nykyinen liikennemerkki
X	Nykyinen liikennemerkki poistetaan
↗	Nykyinen liikennemerkki siirretään



Suunnitelma-aineisto © Kuopion kaupunki 2024

KORKEUSJÄRJESTELMÄ N2000
KOORDINAATTIJÄRJESTELMÄ ETRS-GK27

Liite on allekirjoitettu koneselaisesti Kuopion kaupungin asianhallintajärjestelmässä.
Allekirjoituksen oikeellisuuden voi todentaa kirjaamosta.

C			
B			
A			
MUUTOSTÄYDENNYS		PÄIVÄYS	NIMI
Kohde		Mittakaava	
PIRTTI 34		ASEMAPIIRUSTUS	
SAVOLANNIEMENTIE		1:500	
RANTARAITTI		PIIRUSTUSLaji	
LAPSA LIKENNEMERKKIEN ASETTAMINEN		LIIKENNE	
KUOPIO KAUPUNKITEKNIIKAN PALVELUT, KUNNALLISTEKNINEN SUUNNITTELU PL 1097 (SUOKATU 42), 70111 KUOPIO (017)182 111, www.kuopio.fi		Päiväys	15.07.2025
		Hyt.	A.RÄSÄNEN
		Asemak. tark.	Projektiro
		Suunn./Tark.	P.LUNDELIN
		Piir.	P.LUNDELIN
		Suunn. alue	254
		As.mn	5868/2025
		Piir. nro	