


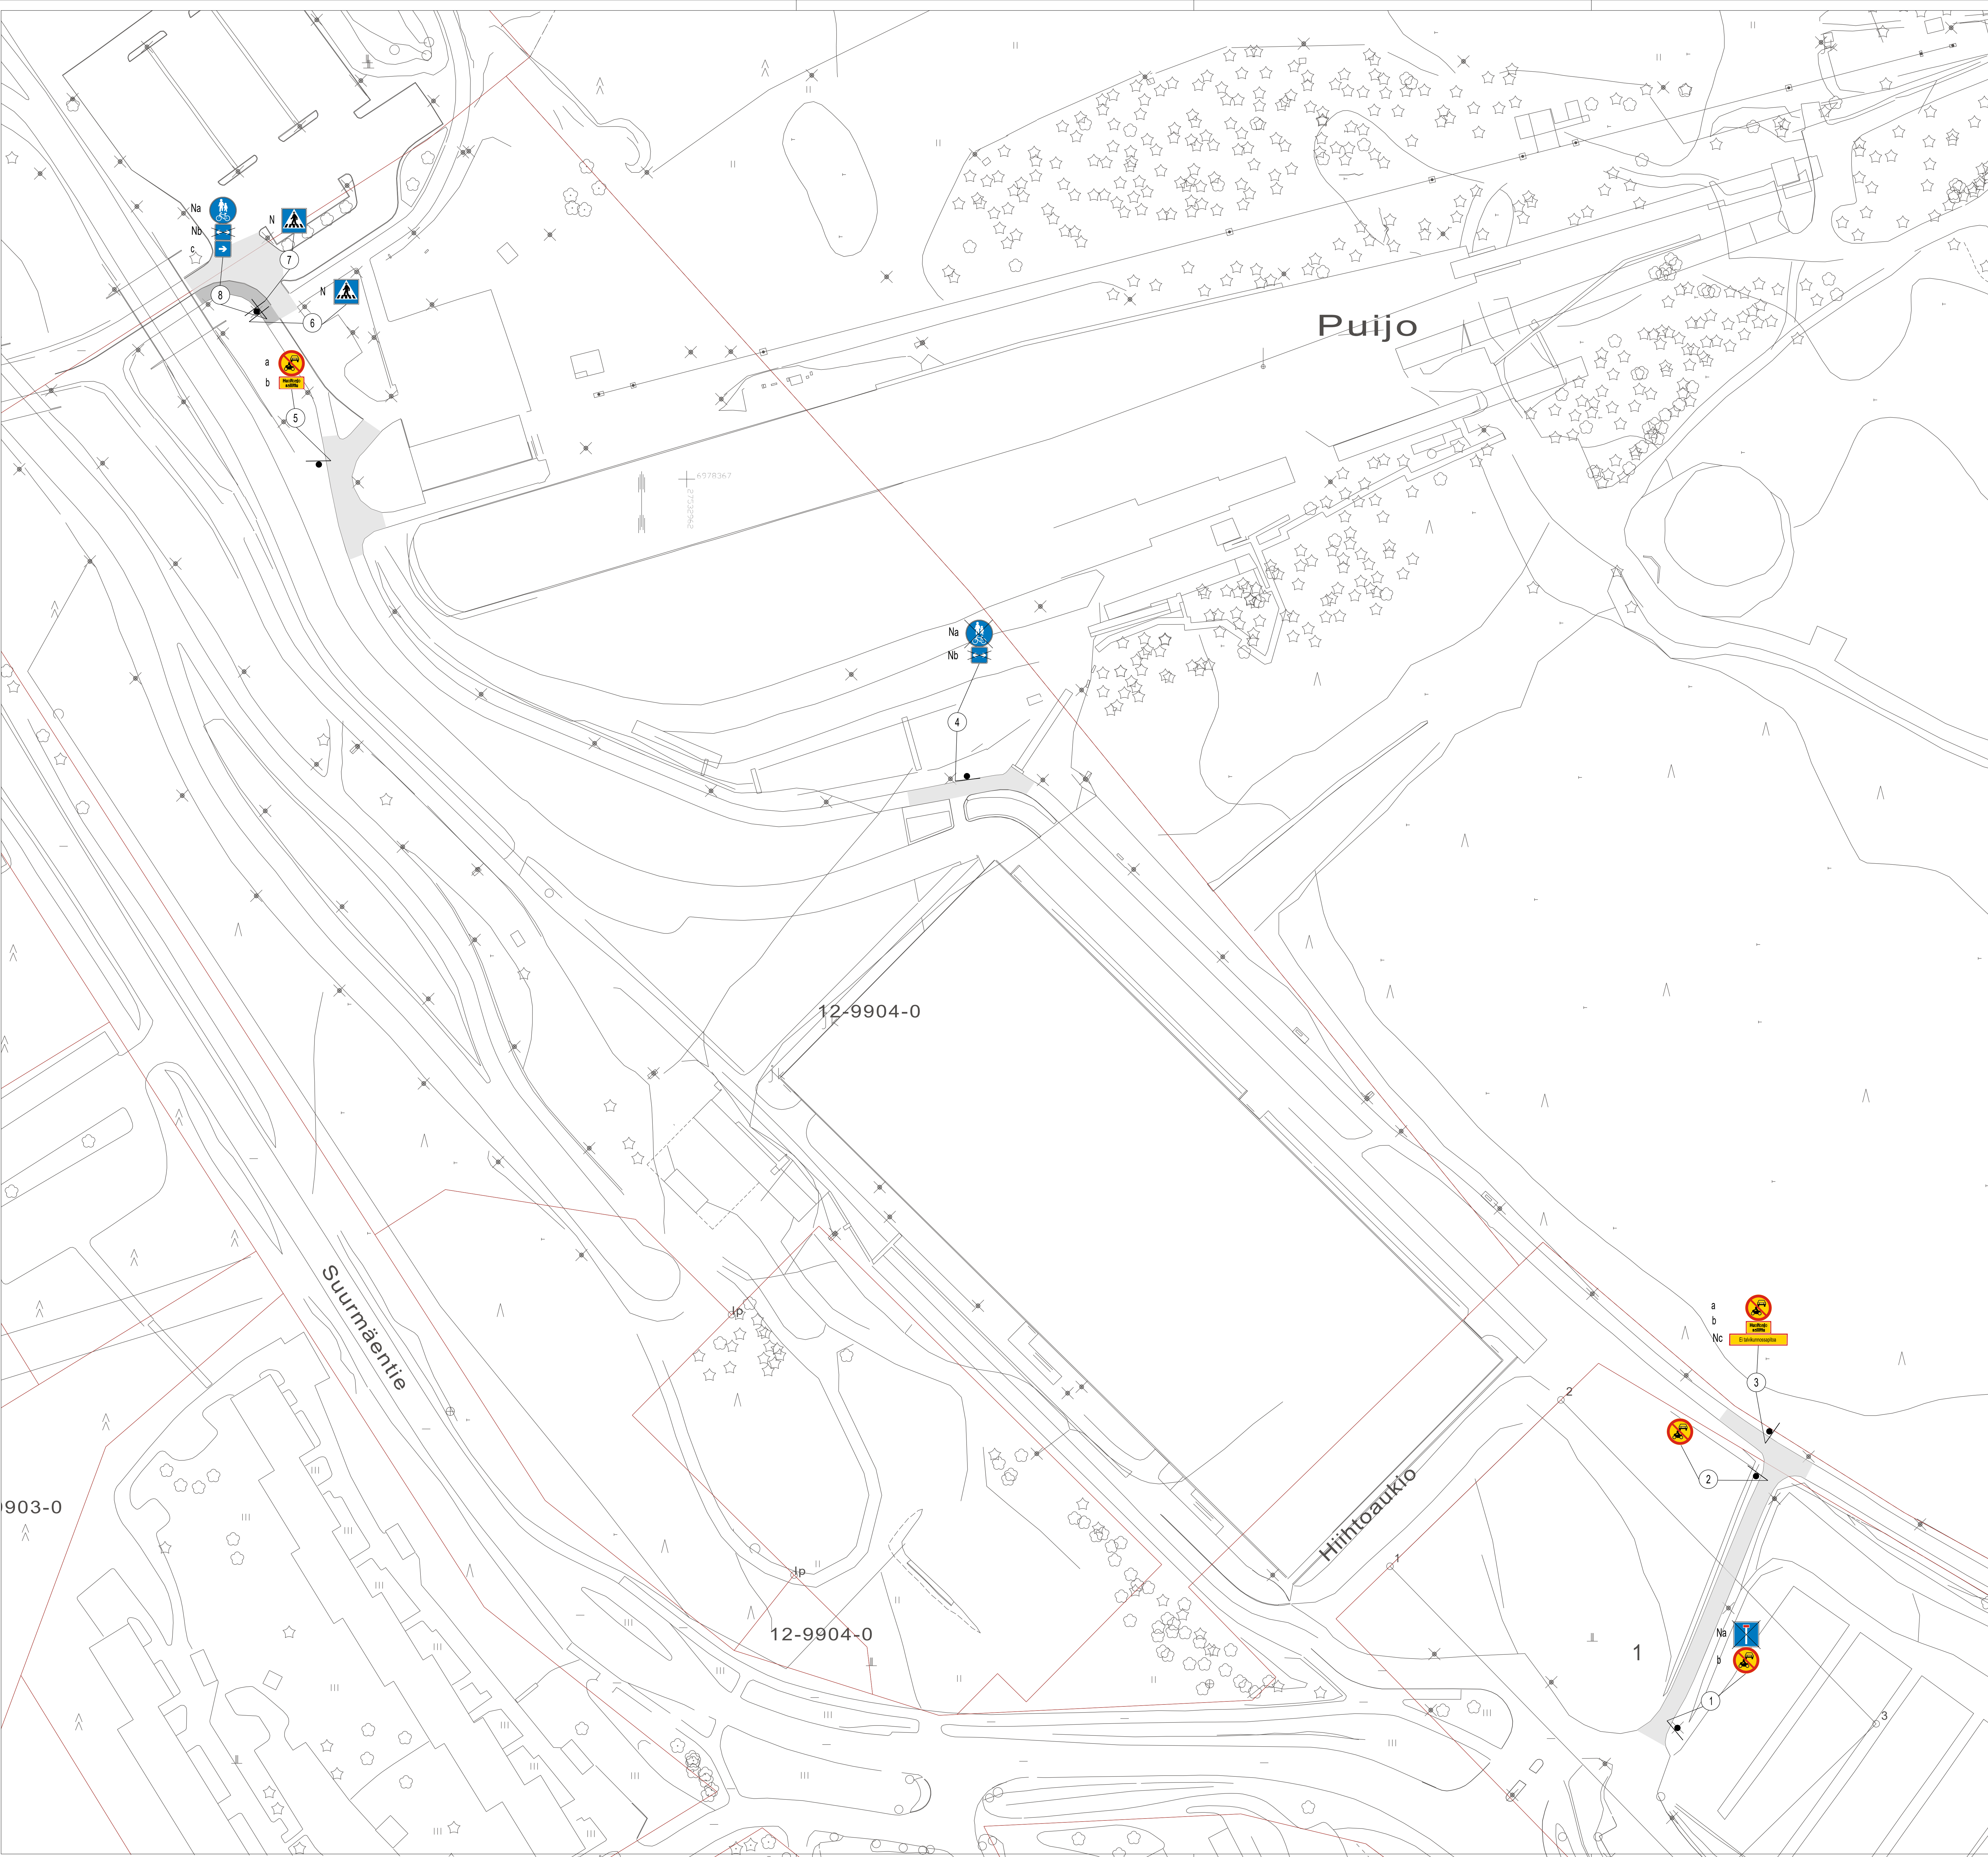

SUUNNITELMAN KAPPALEMÄÄRÄLUETTELO					
TUNNUS	KOKO	KPL	KALVOTYYPPI	LISÄTIEDOT	
C2	640	4	R1	F24.1	600x600
H25	600x300	2	R1		
H10	400x300	1	R1		
SUUNNITELMAN LIKENNEMERKILUETTELO					
NRO	NIMI	TUNNUS	KOKO	KALVOTYYPPI	LISÄTIEDOT
1a	Umpile	C2	640	R1	Poistetaan
1b	Moottorikäyt ajoneuvolla ajo kielletty	C2	640	R1	Asetetaan
2	Moottorikäyt ajoneuvolla ajo kielletty	C2	640	R1	Asetetaan
3a	Moottorikäyt ajoneuvolla ajo kielletty	C2	640	R1	Asetetaan
3b	Tekstiilinen isäkkij	H25	600x300	R1	Asetetaan
3c	Tekstiilinen isäkkij	H24	???		"Ei talvikunnonasplioa"
4a	Yhdistetty pyöräile ja jalkakäytävä	D6	640		Poistetaan
4b	Vaikutusalue molempin suuntiin	H9.1	400x400		Poistetaan
5a	Moottorikäyt ajoneuvolla ajo kielletty	C2	640	R1	Asetetaan
5b	Tekstiilinen isäkkij	H25	600x300	R1	Asetetaan
6	Suojatie	E1	400x400		
7	Suojatie	E1	400x400		
8a	Yhdistetty pyöräile ja jalkakäytävä	D6	640		Poistetaan
8b	Vaikutusalue molempin suuntiin	H9.1	400x400		Poistetaan
8c	Vaikutusalue nuolen suuntaan	H10	400x400	R1	Asetetaan

N	Nykyinen liikennemerkki
X	Nykyinen liikennemerkki poistetaan
↗	Nykyinen liikennemerkki siirretään



Suunnitelma-aineisto © Kuopion kaupunki 2024

KORJELUJÄRJESTELMÄ KUVIO
KORJONAKTUJÄRJESTELMÄ ETRS-DGT

Liite on allekirjoitettu koneselitteellä Kuopion kaupungin asiantuntijajärjestelmässä.
Allekirjoituksen oikeellisuuden voi todentaa kirjastoista.

C
B
A

MAKUSTÄÄNÖNEN

Käsite

PUIJONLAAKSO 12
PUIJON URHEILUKESKUS
PUIJONNIENTIE
MOOTTORAJONEUVOLLA AJOKIELLETTY

11.08.2023

ARASÄNEN

J. SOLEHMANEN

114

5097/2023

PLUNDELIN

11.08.2023

ARASÄNEN

J. SOLEHMANEN

114

5097/2023

PLUNDELIN