


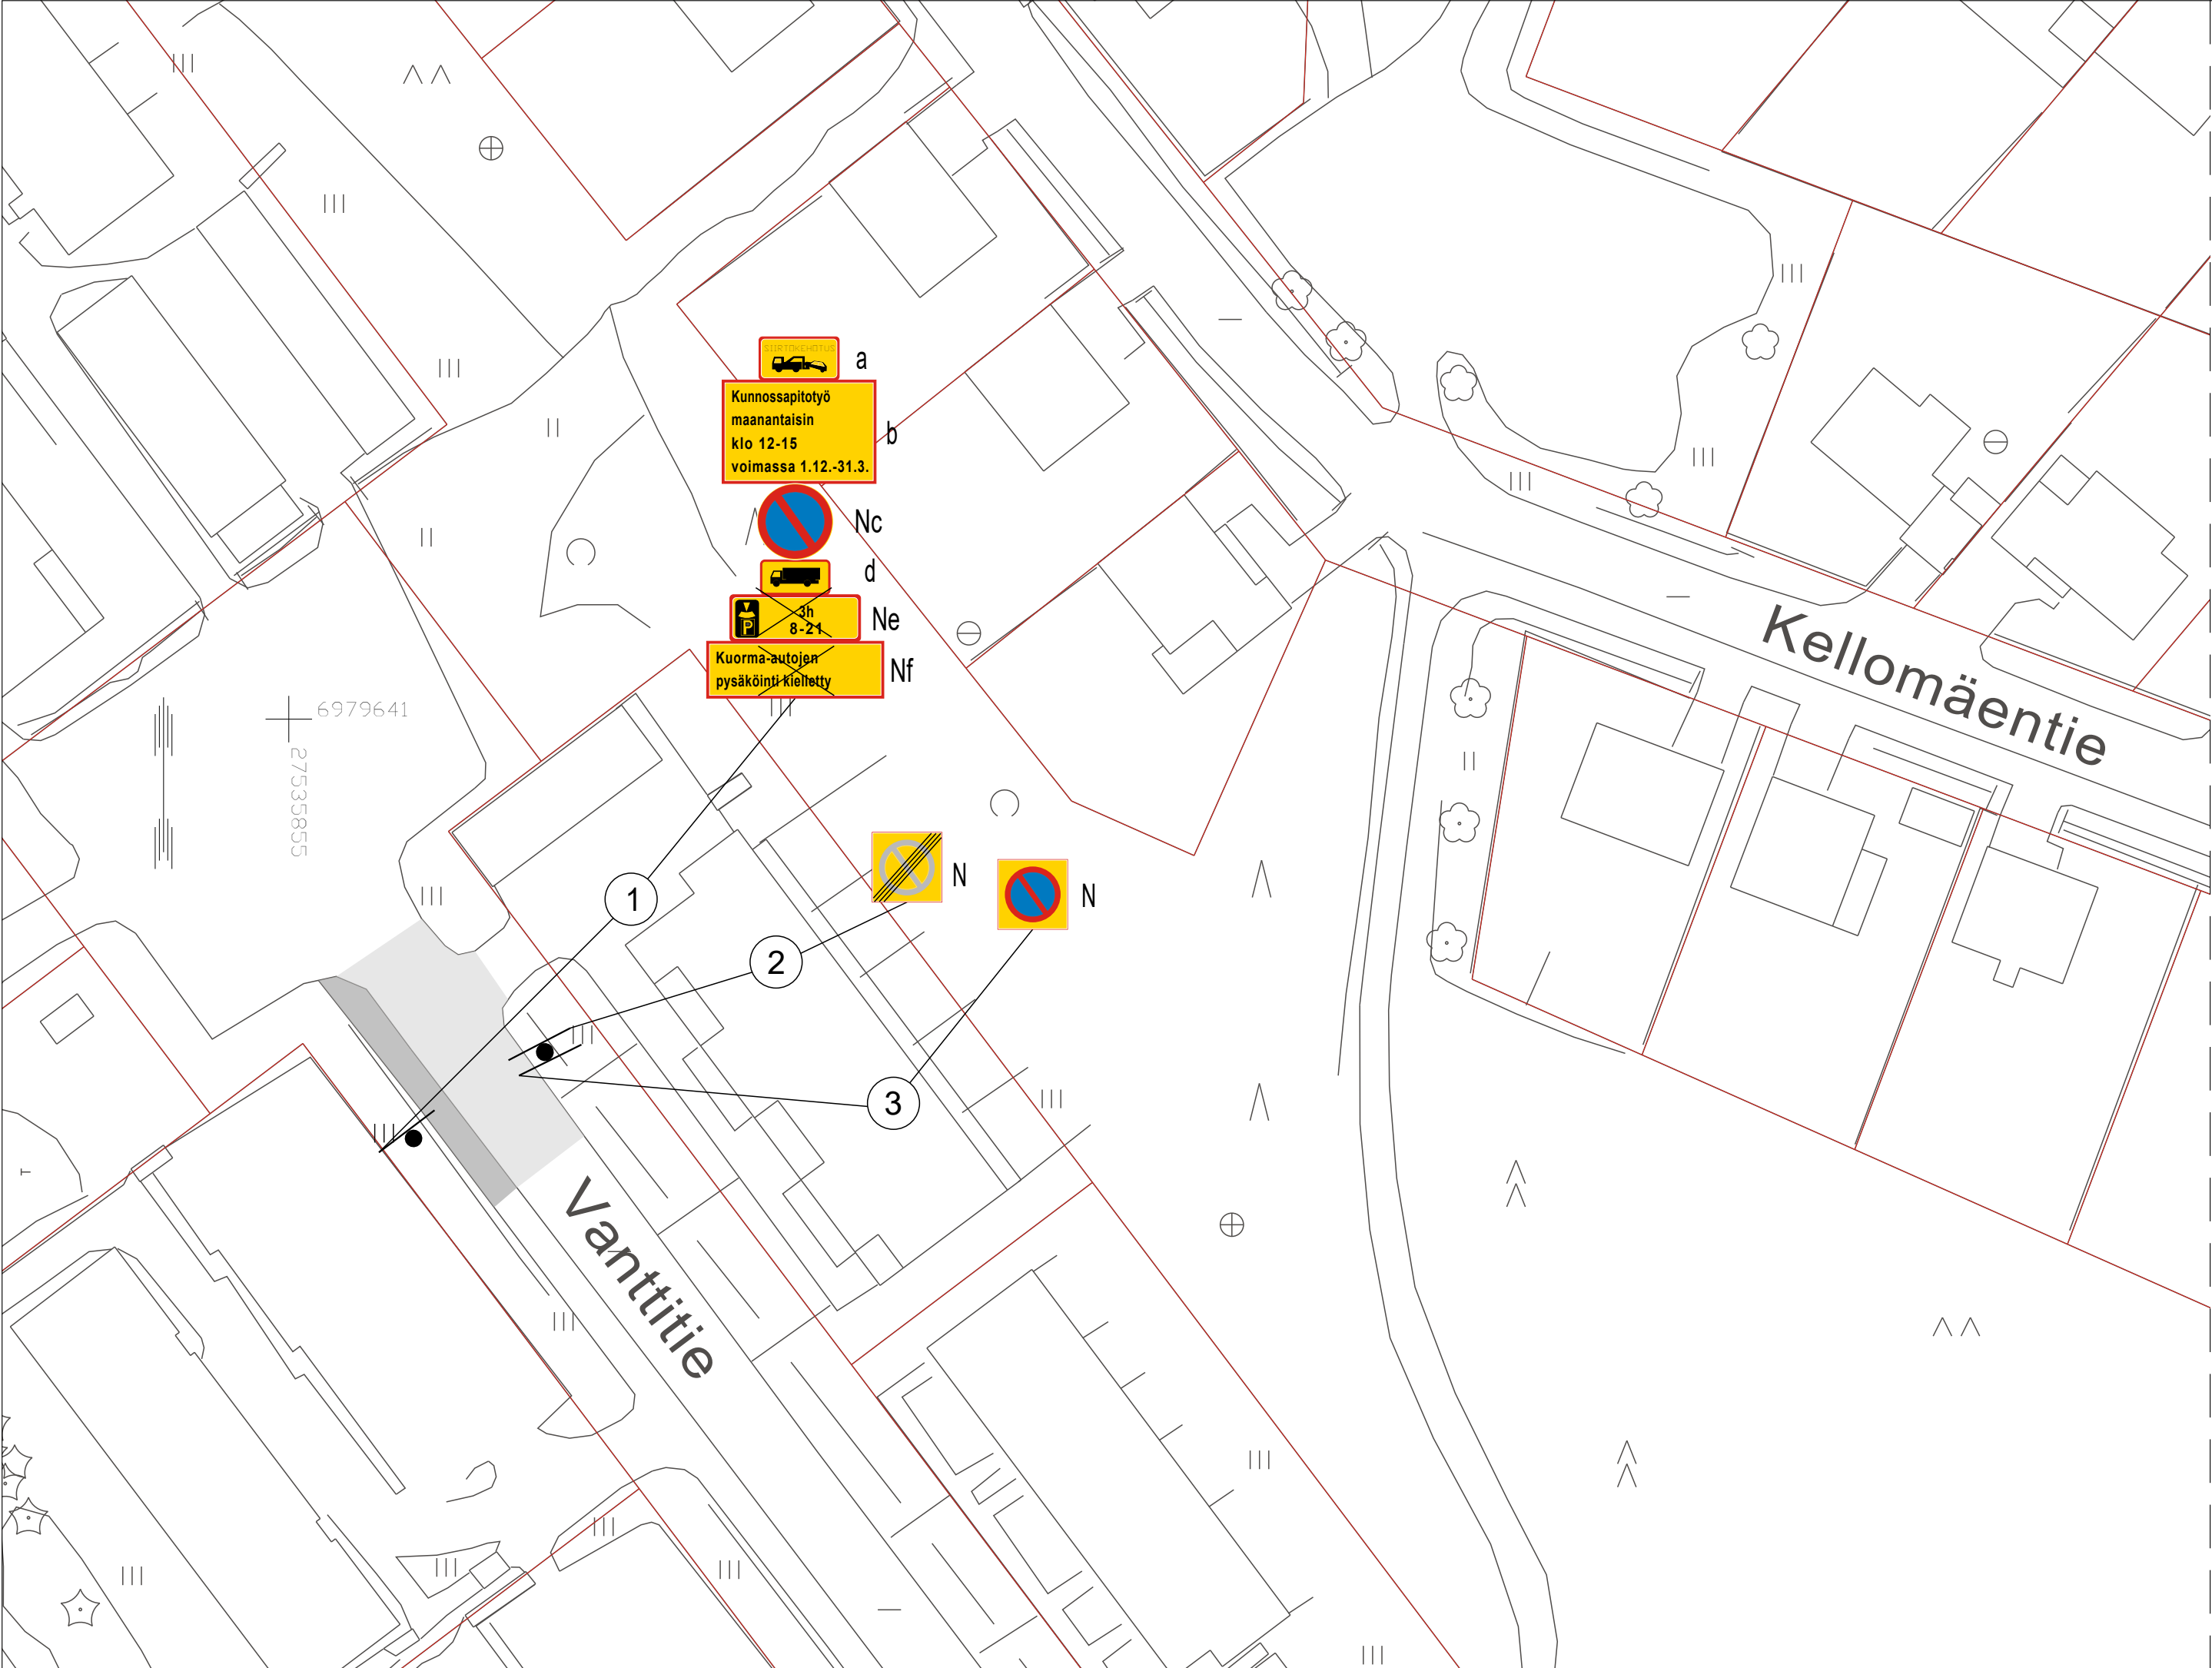

SUUNNITELMAN KAPPALEMÄÄRÄLUETTELO				
TUNNUS	KOKO	KPL	KALVOTYYPPI	LISÄTIETO
I13	600x350	1		
H24	?	1		"Kunnossapitotyö maanantaisin klo 12-15 voimassa 1.12.-31.3."
H12.3	600x300	1		

SUUNNITELMAN LIIKENNEMERKKILUETTELO				
NRO	NIMI	TUNNUS	KOKO	KALVOTYYPPI
1a	Siirtokehotus	I13	600x350	
1b	Tekstillinen lisäkilpi	H24	?	
	"Kunnossapitotyö maanantaisin klo 12-15 voimassa 1.12.-31.3."			
1c	Pysäköinti kielletty	C38		
1d	Kuorma-auto	H12.3	600x300	
1e	Pysäköintiajan alk. osoittamisvelvollisuus ja pysäköintiaika "3h 8-21"	H19.1_2		
1f	Tekstillinen lisäkilpi "Kuorma-autojen pysäköinti kielletty"	H24		
2	Pysäköintikieltoalue päättyy	C40		
3	Pysäköintikieltoalue	C39		

N	Nykyinen liikennemerkki
X	Nykyinen liikennemerkki poistetaan
↶	Nykyinen liikennemerkki siirretään



Suunnitelma-aineisto © Kuopion kaupunki 2024

KORKEUSJÄRJESTELMÄ N2000
KOORDINAATTIJÄRJESTELMÄ ETRS-GK27

Liite on allekirjoitettu koneellisesti Kuopion kaupungin asianhallintajärjestelmässä.
Allekirjoituksen oikeellisuuden voi todentaa kirjaamosta.

C		
B		
A		
MUUTOSTÄYDENNYS		PÄIVÄYS
		NIMI
Kohde		Piirustuksen sisältö
KELLONIEMI 23		ASEMAPIIRUSTUS
VANTTITIE		Mittakaava 1:500
SIIRTOKEHOTUS		Piirustuslaji
		LIIKENNE
KUOPIO KAUPUNKITEKNIKAN PALVELUT, KUNNALLISTEKNINEN SUUNNITTELU PL 1097 (SUOKATU 42), 70111 KUOPIO (017)182 111, www.kuopio.fi		Päiväys
		30.04.2025
		Hyv.
		A.RÄSÄNEN
		Asemak. tark.
		Suunn./Tark.
		J.SOLEHMAINEN
		Piirt.
		J.SOLEHMAINEN
		Suunn. alue
		124
		As.nro
		2721/2025
		Projektiinro
		Piir. nro