


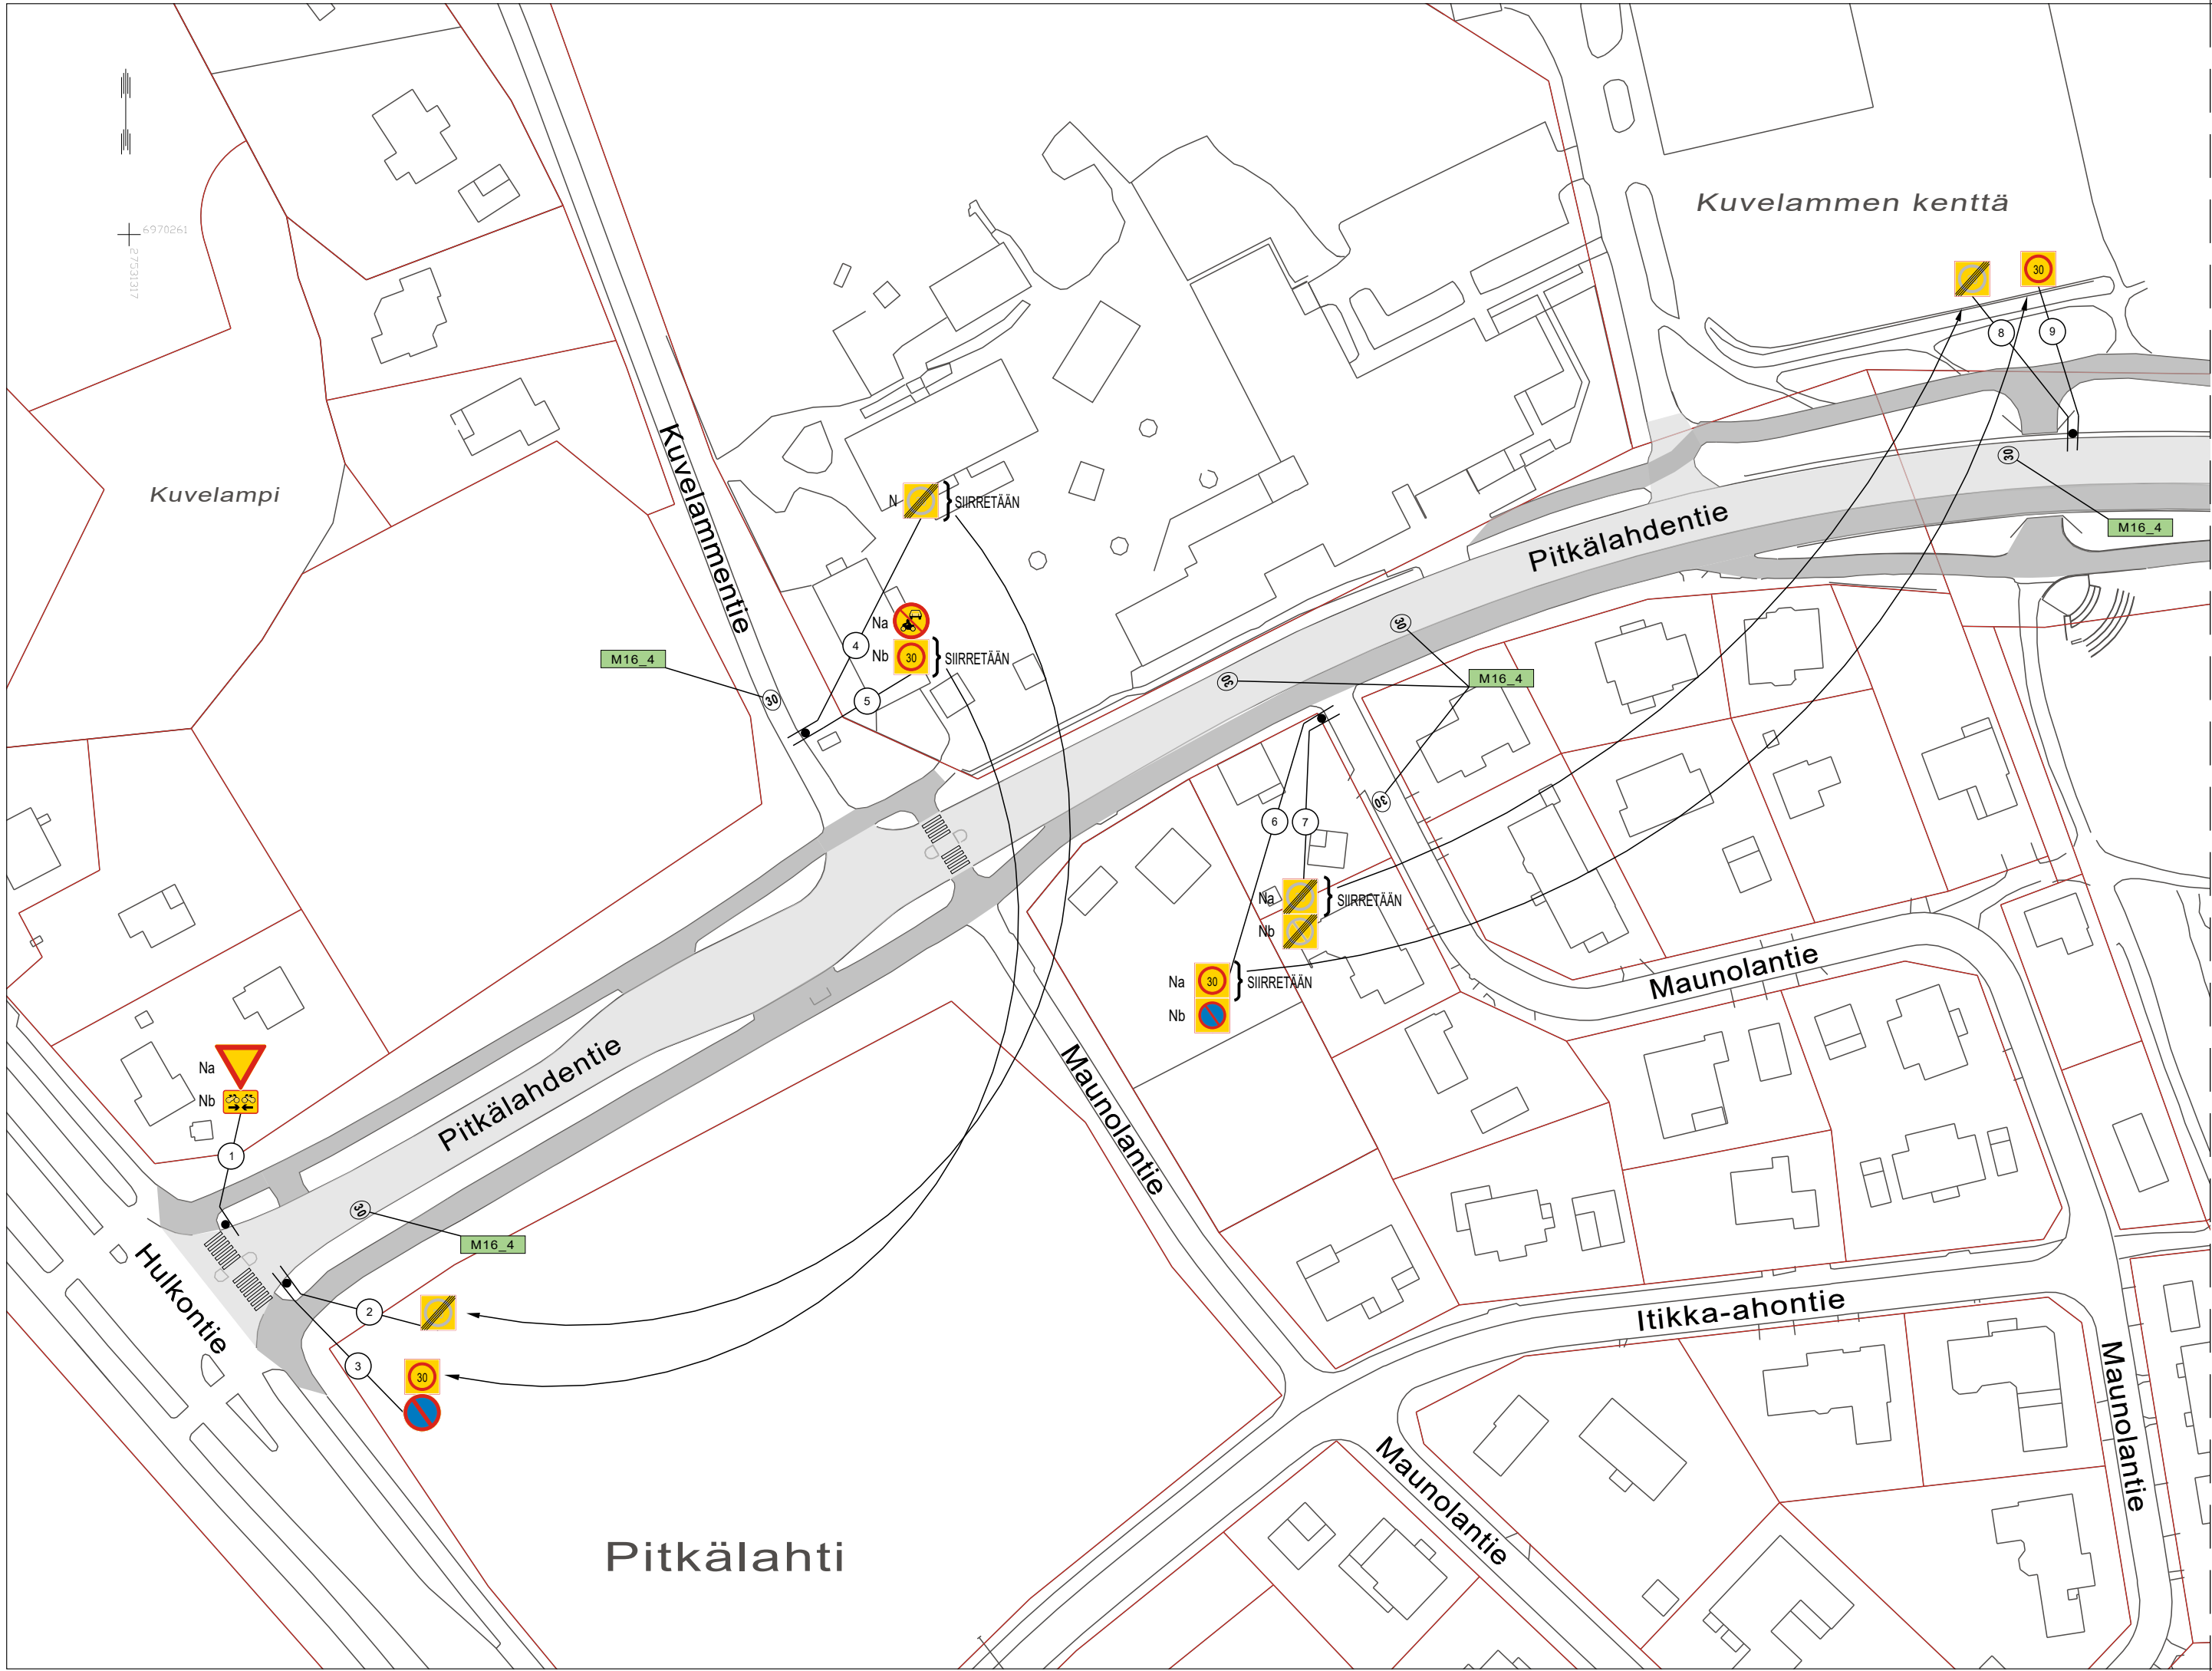

SUUNNITELMAN TIEMERKINNÄT							
TUNNUS	NIMI	VÄRI	PITUUS	VÄLI	LEVEYS	MERKINTÄ	HUOM
M16	Nopeusrajoitus	Valkea	3,45	-	2,5	KP*	"30"
*KP = Kestomerkintä pintaan (3 mm)							

NRO	NIMI	TUNNUS	KOKO	KALVOTYYPPI	LISÄTIEDOT
1a	Väistämisvelvollisuus risteyksessä	B5	900		
1b	Kaksisuuntainen pyörätie	H23.1	600x400		
2	Nopeusrajoitusalue päättyy "30"	C35	600x600		Siirretty sijoitetaan
3a	Nopeusrajoitusalue "30"	C34	600x600		Siirretty sijoitetaan
3b	Pysäköinti kielletty	C38			
4	Nopeusrajoitusalue päättyy "30"	C35	600x600		Siirretään
5a	Moottorikäyt. ajoneuvolla ajo kielletty	C2	640		
5b	Nopeusrajoitusalue "30"	C34	600x600		Siirretään
6a	Nopeusrajoitusalue "30"	C34	600x600		Siirretään
6b	Pysäköintikieltoalue	C39			
7a	Nopeusrajoitusalue päättyy "30"	C35	600x600		Siirretään
7b	Pysäköintikieltoalue päättyy	C40	600x600		
8	Nopeusrajoitusalue päättyy "30"	C35	600x600		Siirretty sijoitetaan
9	Nopeusrajoitusalue "30"	C34	600x600		Siirretty sijoitetaan

- N
- Nykyinen liikennemerkki
-
- Nykyinen liikennemerkki siirretään



Suunnitelma-aineisto © Kuopion kaupunki 2025

KORKEUSJÄRJESTELMÄ N2000
KOORDINAATTIJÄRJESTELMÄ ETRS-GK27

Liite on allekirjoitettu koneellisesti Kuopion kaupungin asianhallintajärjestelmässä.
Allekirjoituksen oikeellisuuden voi todentaa kirjaamosta.

C		
B		
A		
MUUTOSTÄYDENNYS		PÄIVÄYS
Kohde		NIMI
LITMANEN 32		Piirustuksen sisältö
PITKÄLAHDENTIE		Mittakaava
NOPEUSRAJOITUS		1:1000
		Piirustuslaji
		LIIKENNESUUNNITTELU
Päiväys		Suunn. alue
04.08.2025		253
Hyv.		As.nro
J. ESKELINEN		4509/2025
Asemak. tark.		Projektiinro
Suunn./Tark.		Piir. nro
H. MYLLYNEN		
Piirt.		T. VARTIA

KUOPIO

KAUPUNKISUUNNITTELUPALVELUT, KUNNALLISTEKNINEN SUUNNITTELU
PL 1097 (SUOKATU 42), 70111 KUOPIO
(017)182 111, www.kuopio.fi