
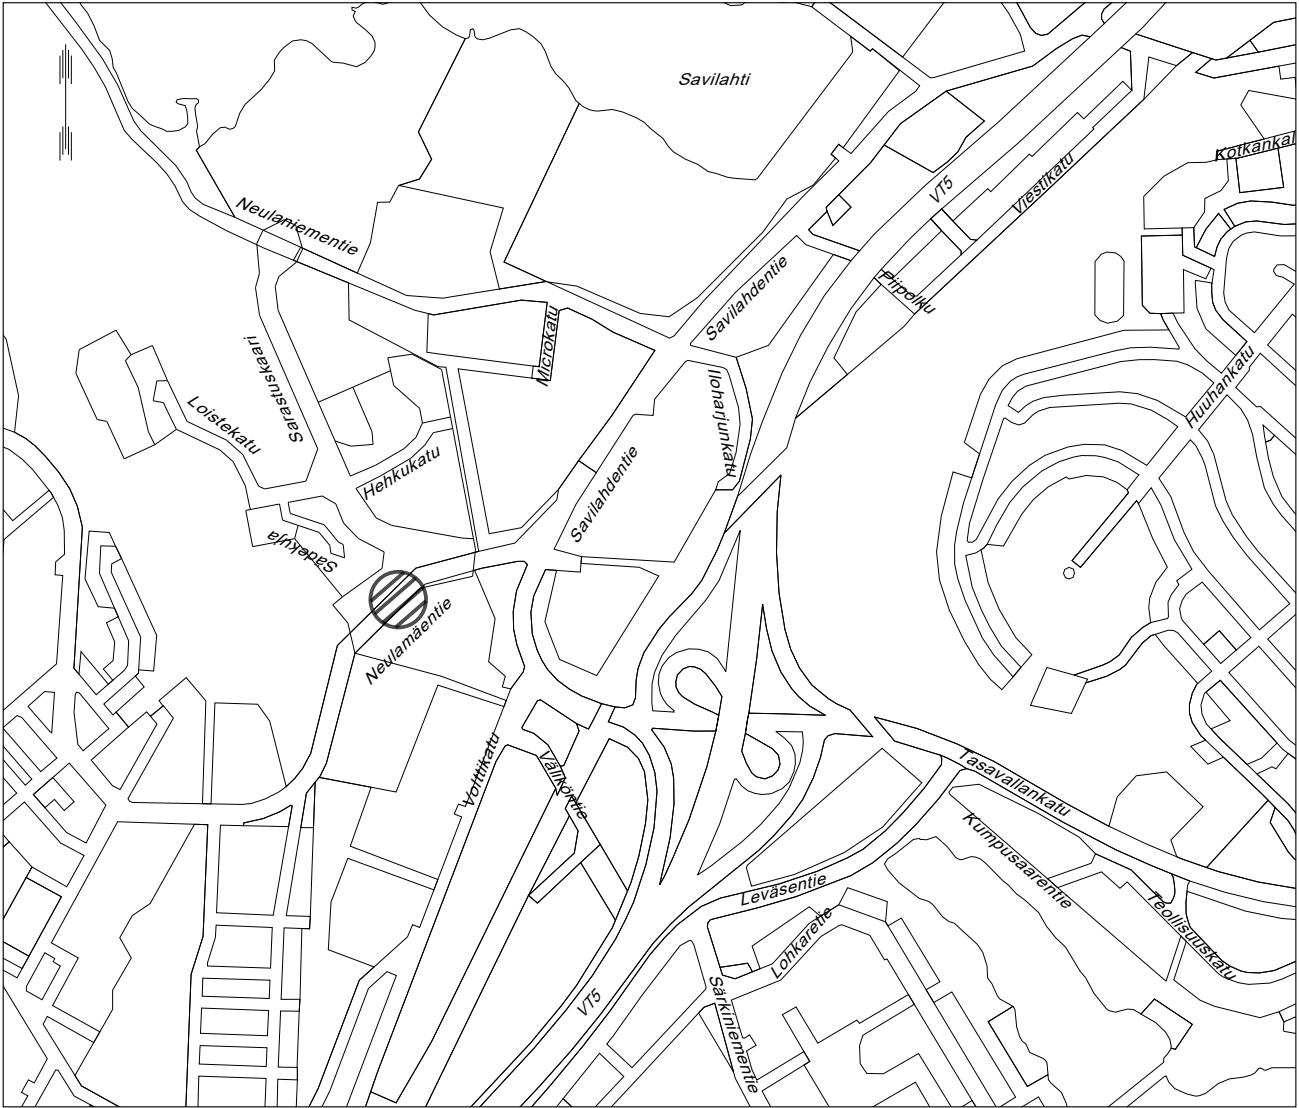


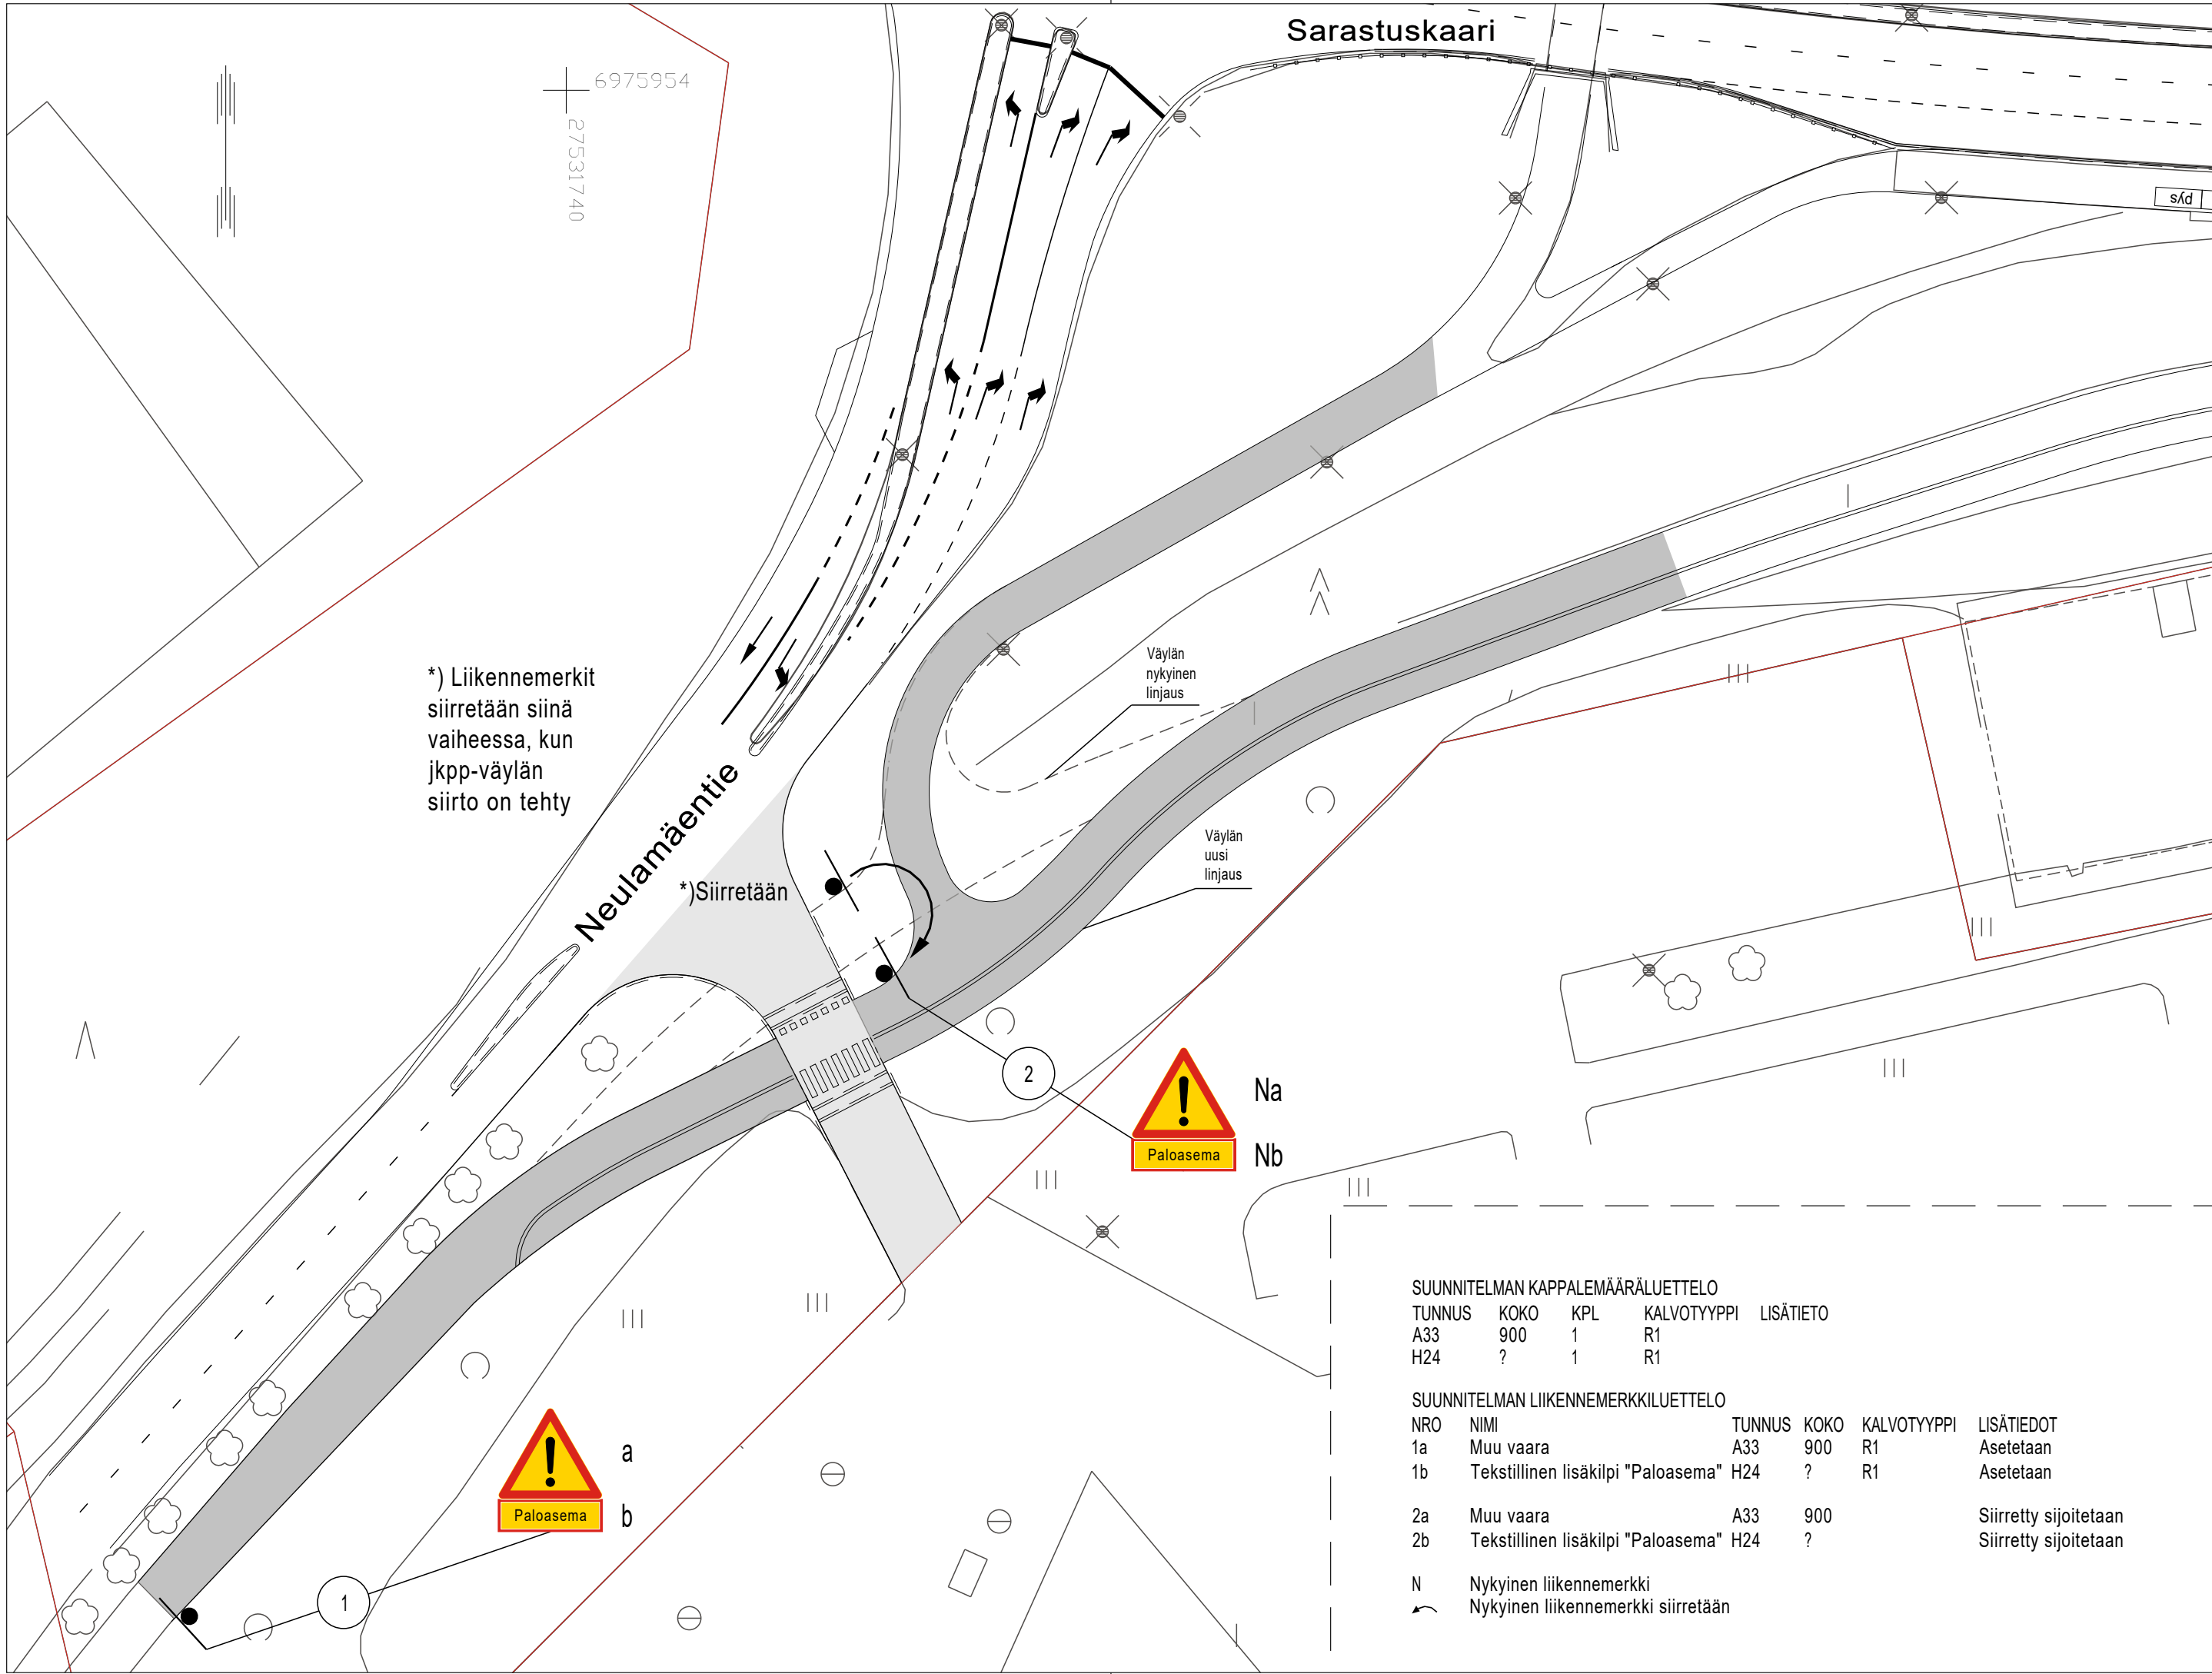

Suunnitelma-aineisto © Kuopion kaupunki 2025

KORKEUSJÄRJESTELMÄ N2000
KOORDINAATTIJÄRJESTELMÄ ETRS-GK27

Liite on allekirjoitettu koneellisesti Kuopion kaupungin asianhallintajärjestelmässä.
Allekirjoituksen oikeellisuuden voi todentaa kirjaamosta.

C		
B		
A		
	MUUTOS/TÄYDENNYYS	PÄIVÄYS NIMI
Kohde	Piirustuksen sisältö	Mittakaava
SAVILAHTI 013	ASEMAPIIRUSTUS	1:500
NEULAMÄENTIE		
PALOASEMASTA VAROITTAMINEN		
	Piirustustyyppi	LIIKENNESUUNNITELMA
	Päiväys	Suunn. alue
	04.09.2025	135
	Hyv.	As.nro
	A. RÄSÄNEN	7363/2025
	Asemak. tark.	Projektiinro
	Suunn./Tark.	Piir. nro
	H. MYLLYNEN	
	Piirt.	T. VARTIA

KUOPIO
KAUPUNKITEKNIKAN PALVELUT, KUNNALLISTEKINEN SUUNNITTELU
PL 1097 (SUOKATU 42), 70111 KUOPIO
(017)182 111, www.kuopio.fi