


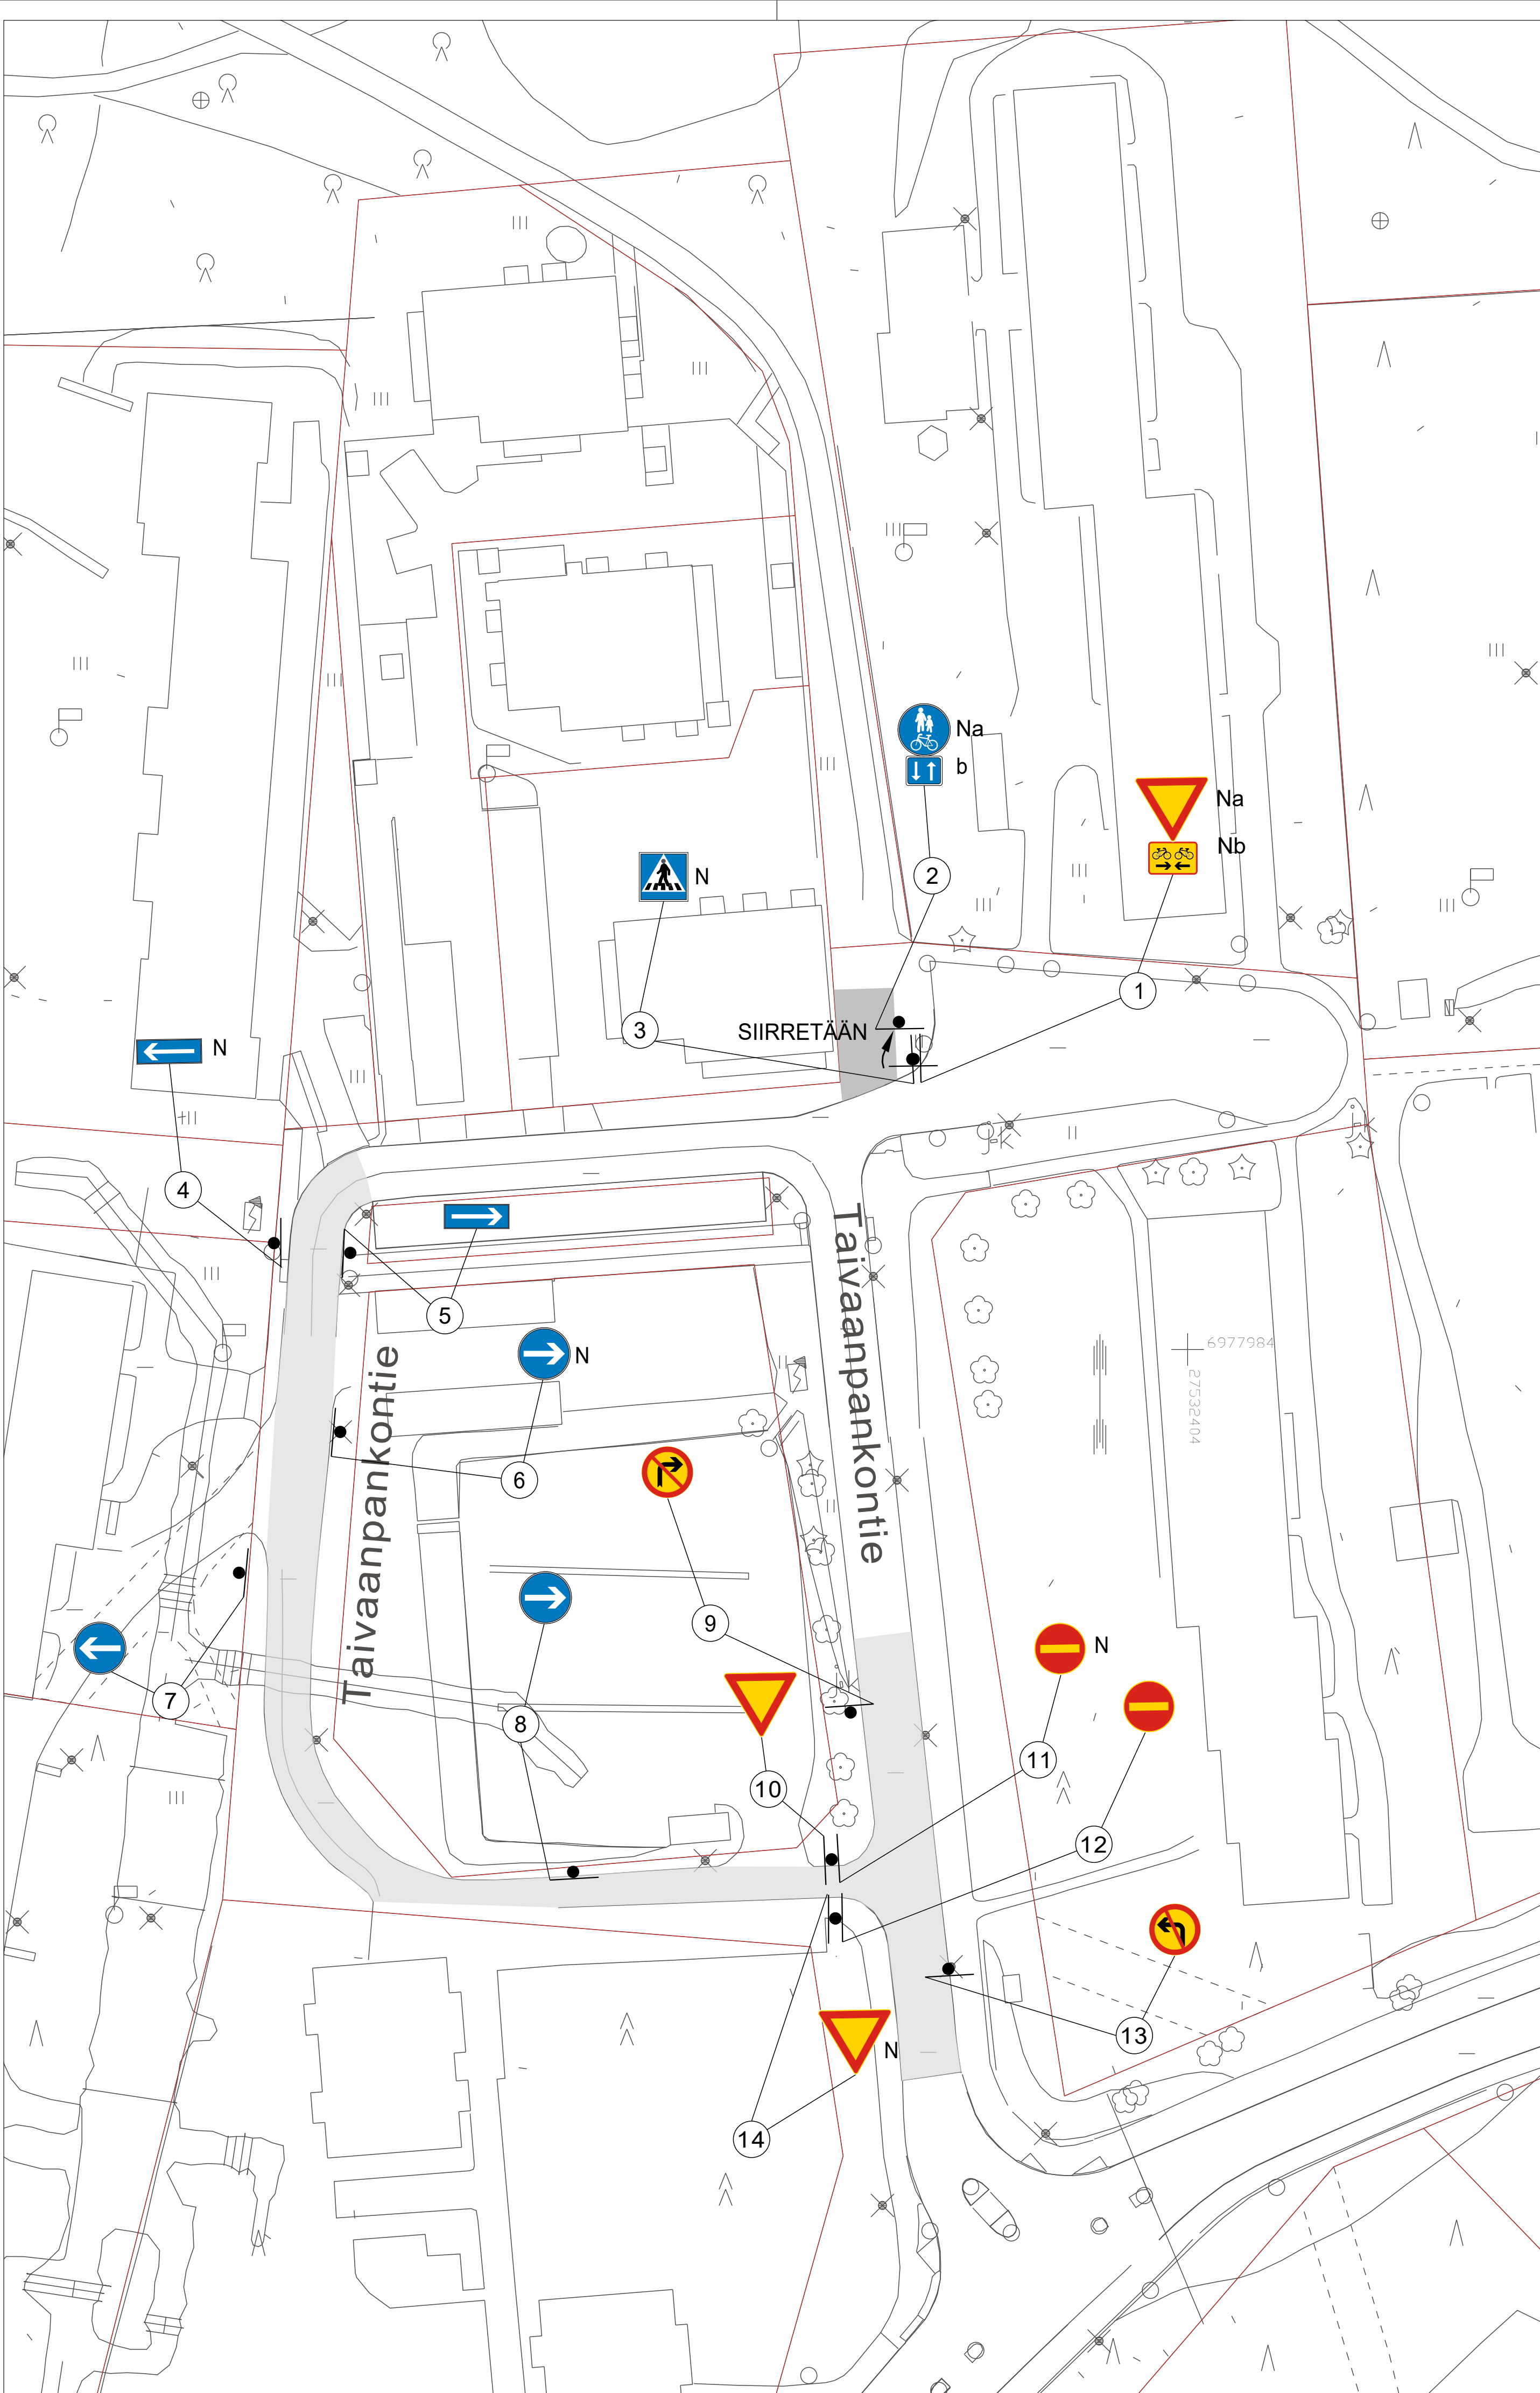


SUUNNITELMAN KAPPALEMÄÄRÄLUETTELO				
TUNNUS	KOKO	KPL	KALVOTYYPPI	LISÄTIETO
C17	640	4	R1	
C18	640	1	R1	
C19	640	1	R1	
D1.1	640	1	R1	
D1.2	640	1	R1	
E14.2	800x400	1	R1	
H23.2	400x300	1	R1	

SUUNNITELMAN LIKENNEMERKKILUETTELO				
NRO	NIMI	TUNNUS	KOKO	KALVOTYYPPI LISÄTIEDOT
1a	Väistämisvelvollisuus risteyksessä	B5		
1b	Kaksisuuntainen pyörätie	H23.1		
2a	Yhdistetty pyörätie ja jalkakäytävä	D6	640	R1 Siirretään
2b	Kaksisuuntainen pyörätie	H23.2	400x300	R1 Asetetaan
3	Suojatie	E1		
4	Yksisuuntainen tie	E14.2	800x400	
5	Yksisuuntainen tie	E14.2	800x400	R1 Asetetaan
6	Pakollinen ajosuunta	D1.1		
7	Pakollinen ajosuunta	D1.2	640	R1 Asetetaan
8	Pakollinen ajosuunta	D1.1	640	R1 Asetetaan
9	Oikealle kääntyminen kielletty	C19	640	R1 Asetetaan
10	Väistämisvelvollisuus risteyksessä	B5	900	R2 Asetetaan

NRO	NIMI	TUNNUS	KOKO	KALVOTYYPPI LISÄTIEDOT
11	Kielletty ajosuunta	C17		
12	Kielletty ajosuunta	C17	640	R1 Asetetaan
13	Vasemmalle kääntyminen kielletty	C18	640	R1 Asetetaan
14	Väistämisvelvollisuus risteyksessä	B5		
15	Kielletty ajosuunta	C17	640	R1 Asetetaan
16	Kielletty ajosuunta	C17	640	R1 Asetetaan
17	Pysäköinti kielletty	C38		
18	Yksisuuntainen tie	E14.2		
19	Yksisuuntainen tie	E14.2		Siirretään
20a	Pysäköinti kielletty	C38		
20b	Pysäköintialueen alkamisen osoittamisvelv.	H19.1		"30min"
20c	Nopeusrajoitusalue	C38		"30"
21	Yksisuuntainen tie	E14.2		
22	Yksisuuntainen tie	E14.2		
23	Yksisuuntainen tie	E14.2		
24	Yksisuuntainen tie	E14.2		
25	Yksisuuntainen tie	E14.2		

NRO	NIMI	TUNNUS	KOKO	KALVOTYYPPI LISÄTIEDOT
26	Yksisuuntainen tie	E14.2		
27	Kielletty ajosuunta	C17		
28	Oikealle kääntyminen kielletty	C19		
29a	Väistämisvelvollisuus risteyksessä	B5		
29b	Kaksisuuntainen pyörätie	H23.1		
30	Väistämisvelvollisuus risteyksessä	B5		
31	Kielletty ajosuunta	C17	640	Asetetaan
32	Vasemmalle kääntyminen kielletty			

N Nykyinen liikennemerkki
X Nykyinen liikennemerkki poistetaan
Nykyinen liikennemerkki siirretään

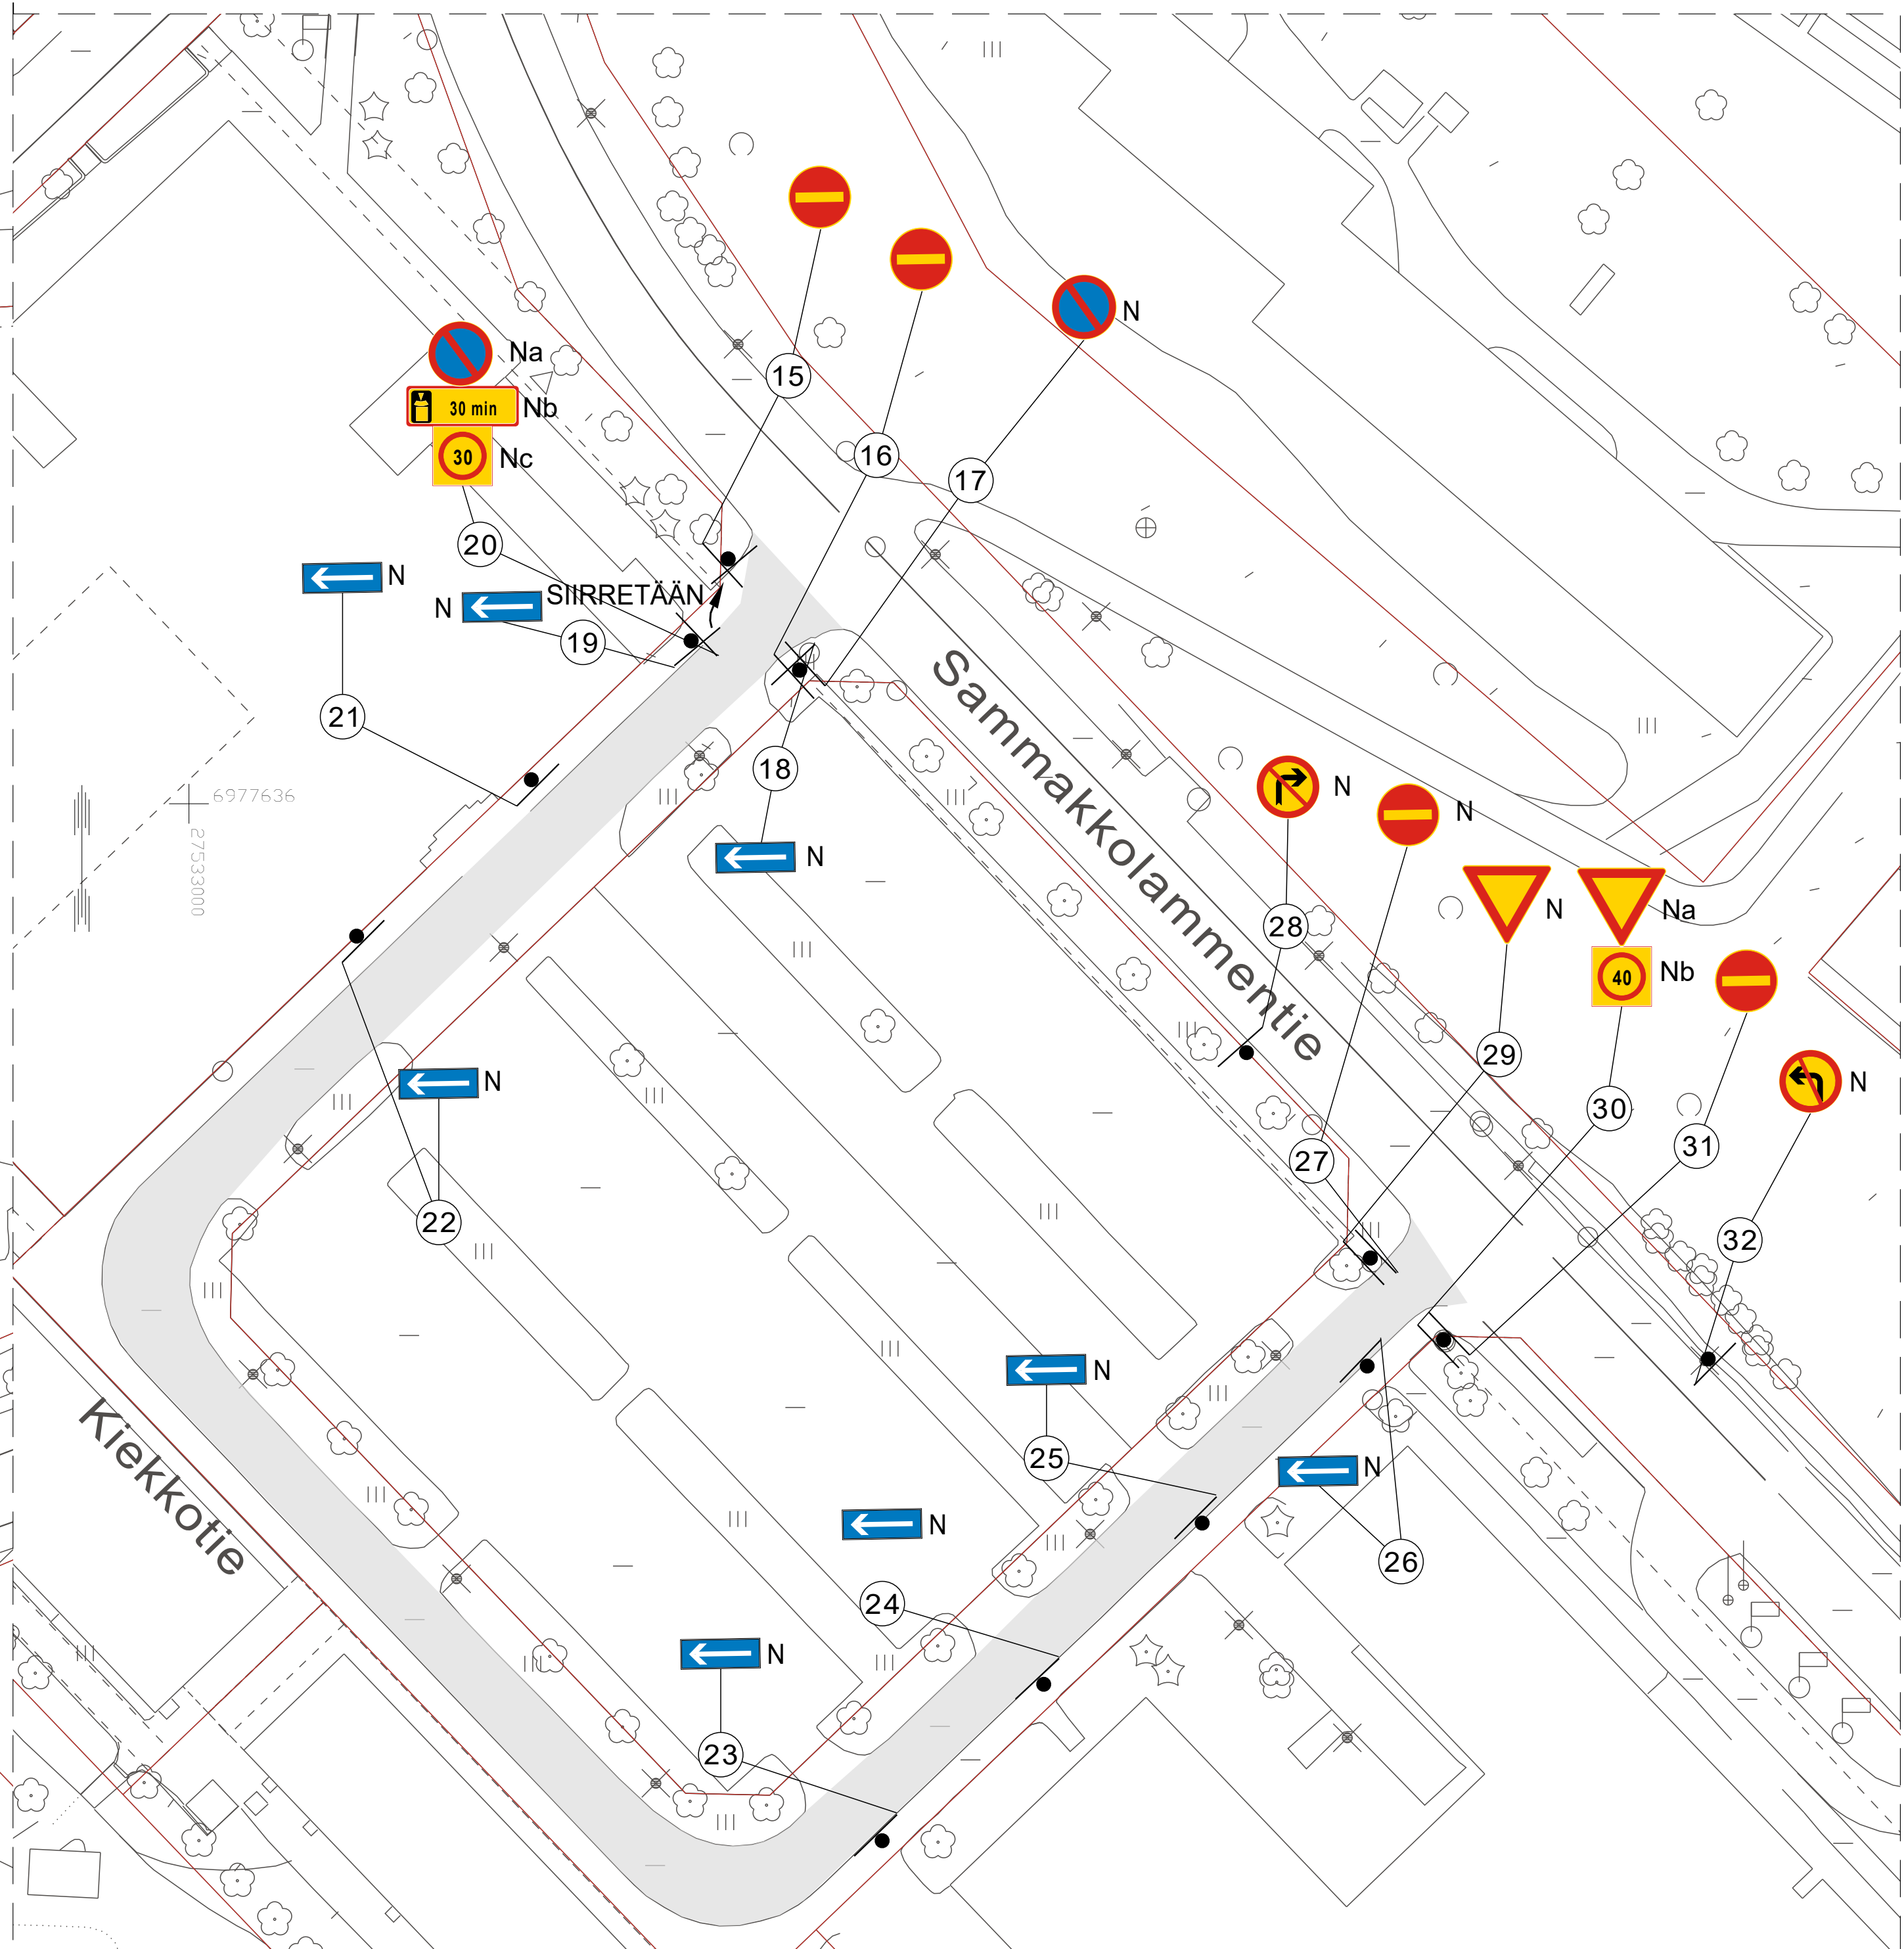

Suunnitelma-aineisto © Kuopion kaupunki 2023		
KORKEUSJÄRJESTELMÄ N2000 KOORDINAATTIJÄRJESTELMÄ ETRS-GK27		
Liite on allekirjoitettu koneellisesti Kuopion kaupungin asianhallintajärjestelmässä. Allekirjoituksen oikeellisuuden voi todentaa kirjasta.		
C		
B		
A		
MUUTOSTÄYDENNYS		PÄIVÄYS NIMI
Kohde		
PUIJONLAAKSO 012		Piirustuksen sisältö ASEMAPIIRUSTUS
TAIVAANPANKONTIE JA KIEKKOTIE YKSISUUNTAISET		Mittakaava 1:500
Piirustuslaji LIKENNE		
Päiväys	26.09.2025	Suunn. alue 111
Hyt.	A.RÄSÄNEN	As.no 6525/2024
Asemak. tark.		Projektio
Suunn. Tark.	J.SOLEHMAINEN	Piir. no
Piir.	J.SOLEHMAINEN	