
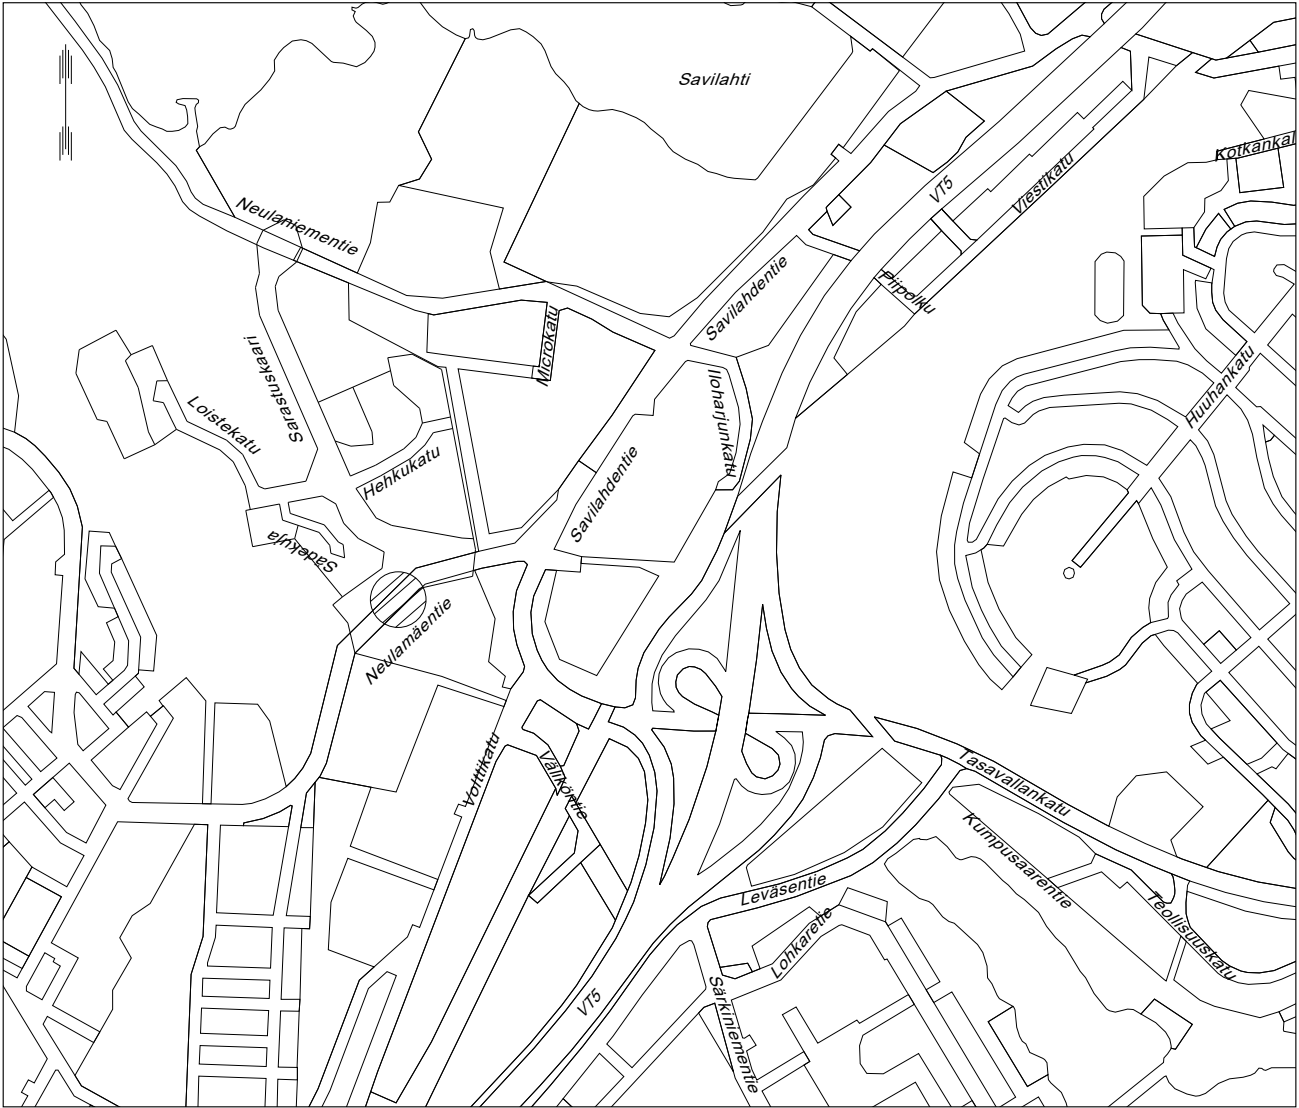


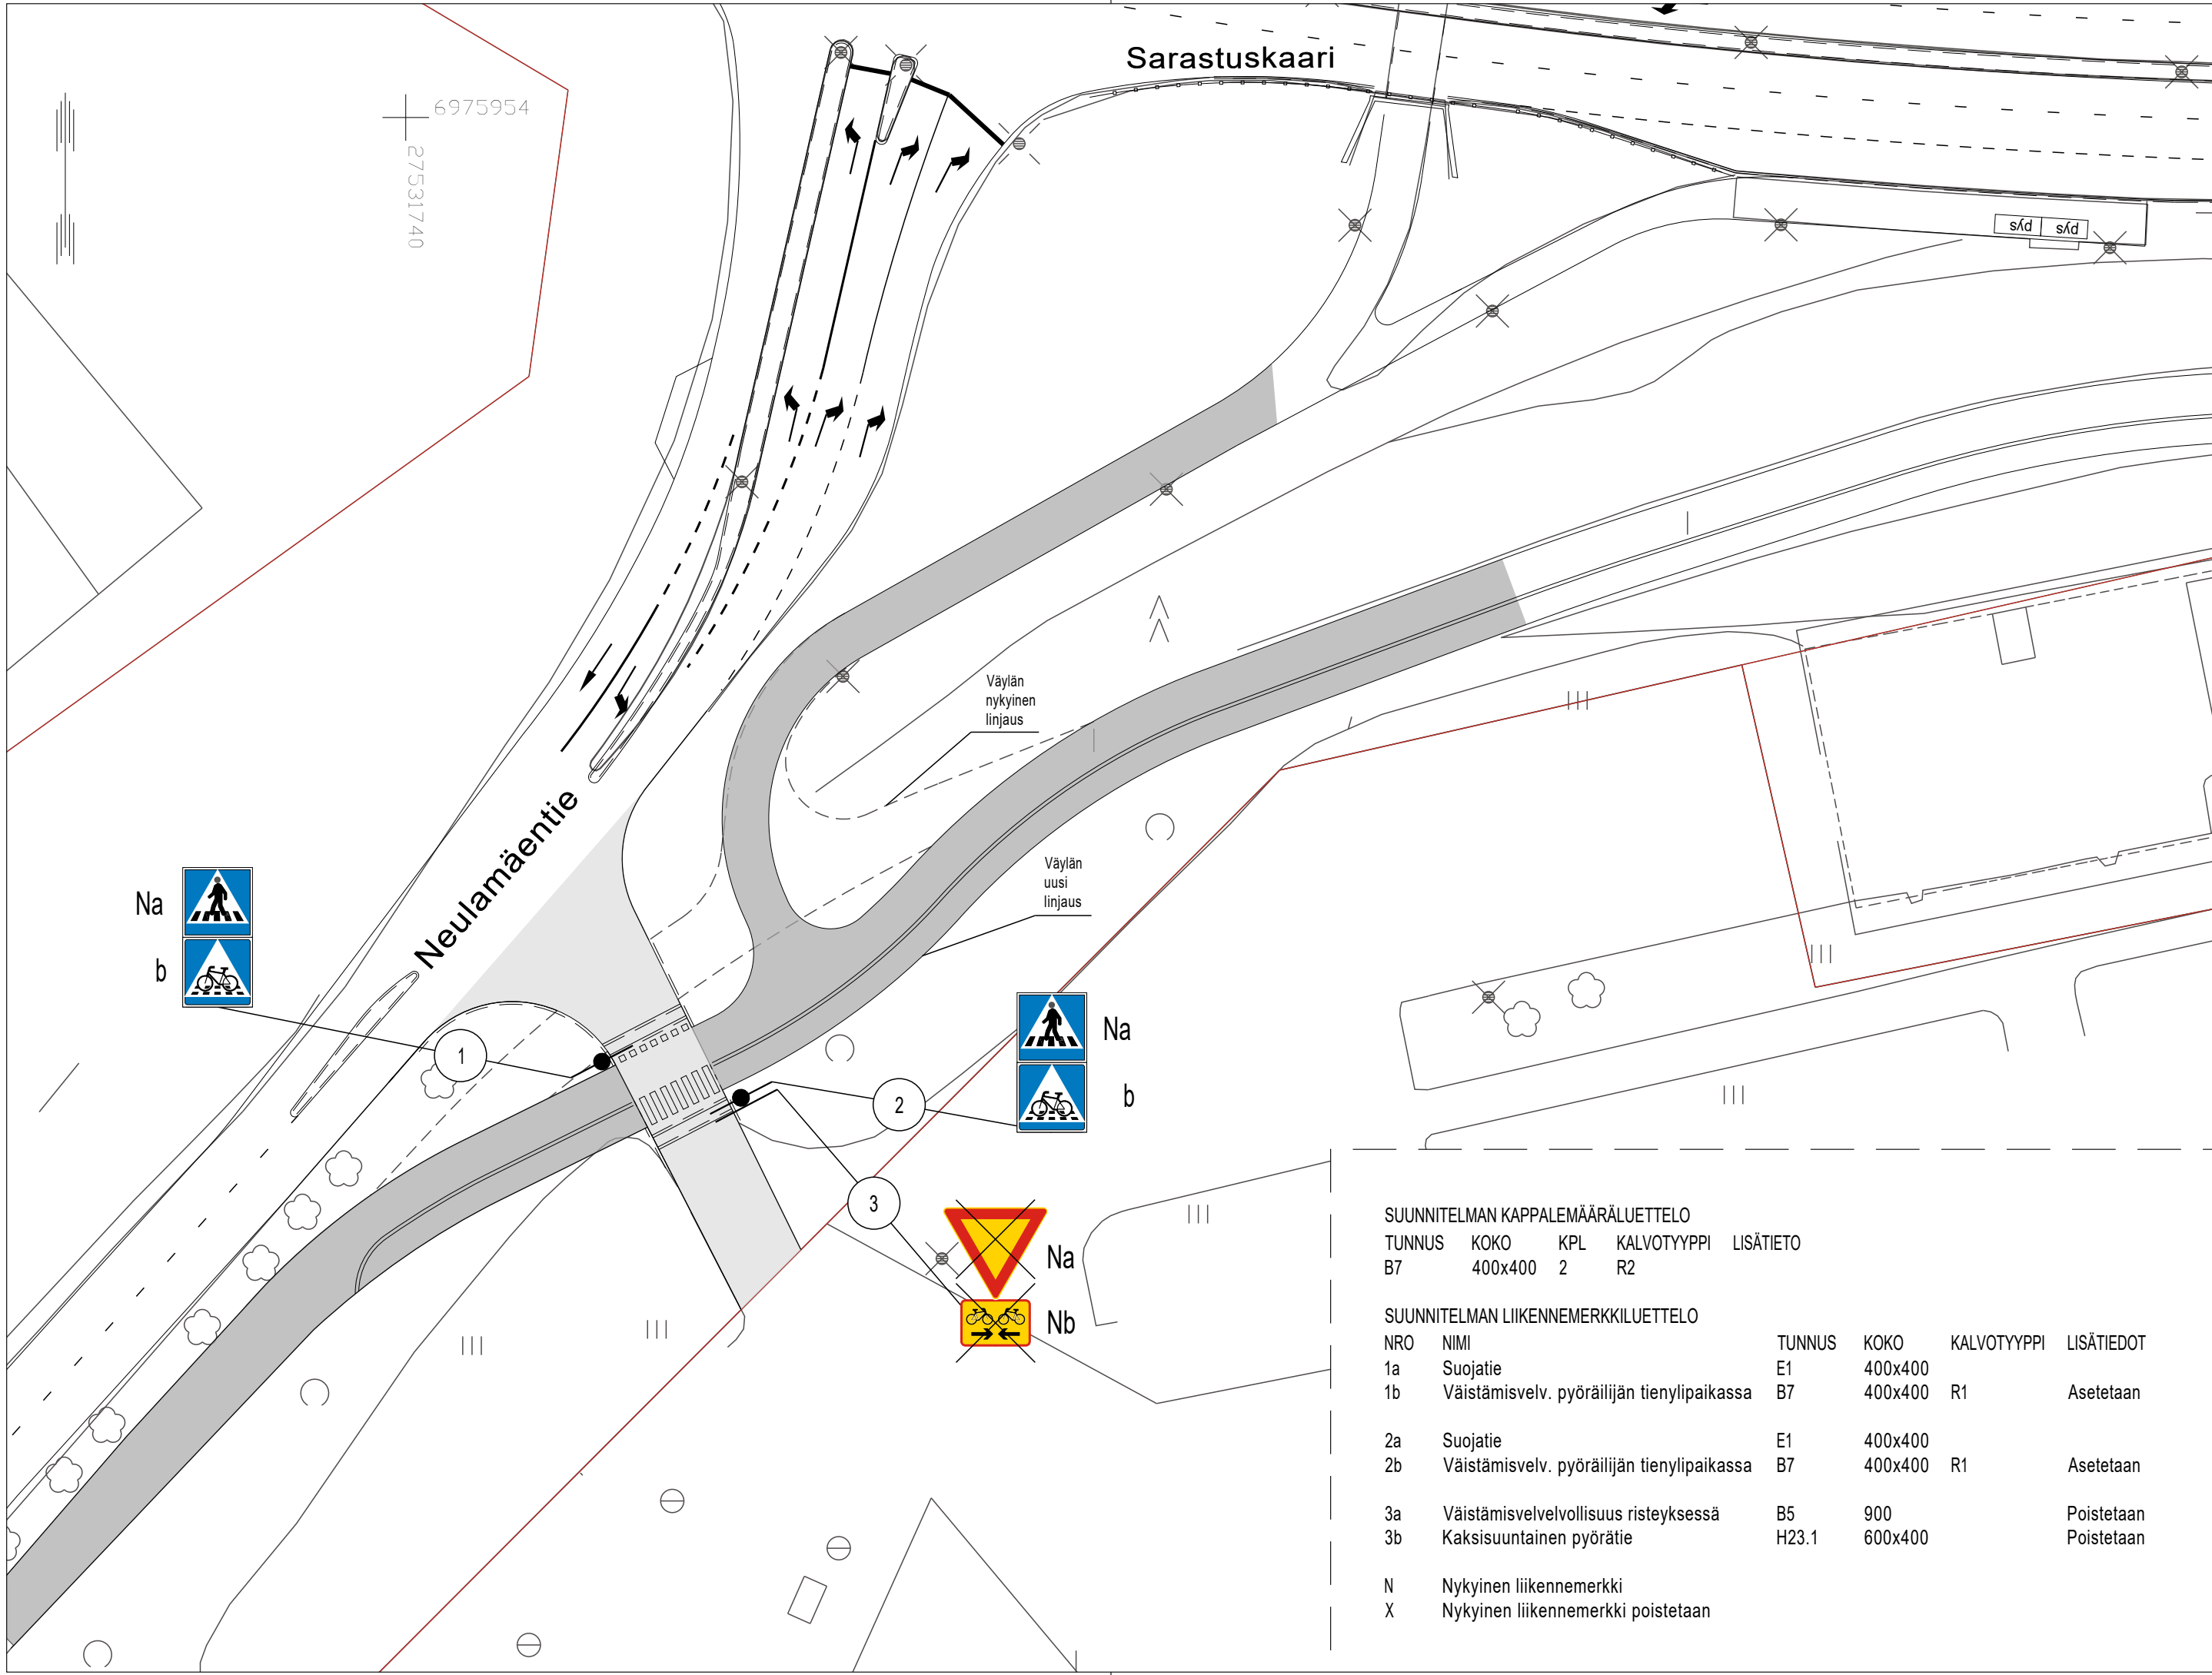

Suunnitelma-aineisto © Kuopion kaupunki 2025

KORKEUSJÄRJESTELMÄ N2000
KOORDINAATTIJÄRJESTELMÄ ETRS-GK27

Liite on allekirjoitettu koneellisesti Kuopion kaupungin asianhallintajärjestelmässä.
Allekirjoituksen oikeellisuuden voi todentaa kirjaamosta.

C		
B		
A		
MUUTOS/TÄYDENNYYS		PÄIVÄYS
Kohde		NIMI
SAVILAHTI 013		Piirustuksen sisältö
NEULAMÄENTIE		Mittakaava
PYÖRÄILIJÄN TIENYLITYSPAIKKA		ASEMAPIIRUSTUS
		1:500
		Piirustuslaji
		LIIKENNESUUNNITELMA
		Päiväys
		28.11.2025
		Suunn. alue
		135
		Hyv.
		A. RÄSÄNEN
		As.nro
		9336/2025
		Asemak. tark.
		Projektinro
		Suunn./Tark.
		H. MYLLYNEN
		Piir. nro
		Piirt.
		T. VARTIA

SUUNNITELMAN KAPPALEMÄÄRÄLUETTELO				
TUNNUS	KOKO	KPL	KALVOTYYPPI	LISÄTIETO
B7	400x400	2	R2	

SUUNNITELMAN LIIKENNEMERKKILUETTELO					
NRO	NIMI	TUNNUS	KOKO	KALVOTYYPPI	LISÄTIEDOT
1a	Suojatie	E1	400x400		
1b	Väistämisvelv. pyöräilijän tienylipaikassa	B7	400x400	R1	Asetetaan
2a	Suojatie	E1	400x400		
2b	Väistämisvelv. pyöräilijän tienylipaikassa	B7	400x400	R1	Asetetaan
3a	Väistämisvelvollisuus risteyksessä	B5	900		Poistetaan
3b	Kaksisuuntainen pyörätie	H23.1	600x400		Poistetaan

N Nykyinen liikennemerkki
X Nykyinen liikennemerkki poistetaan