


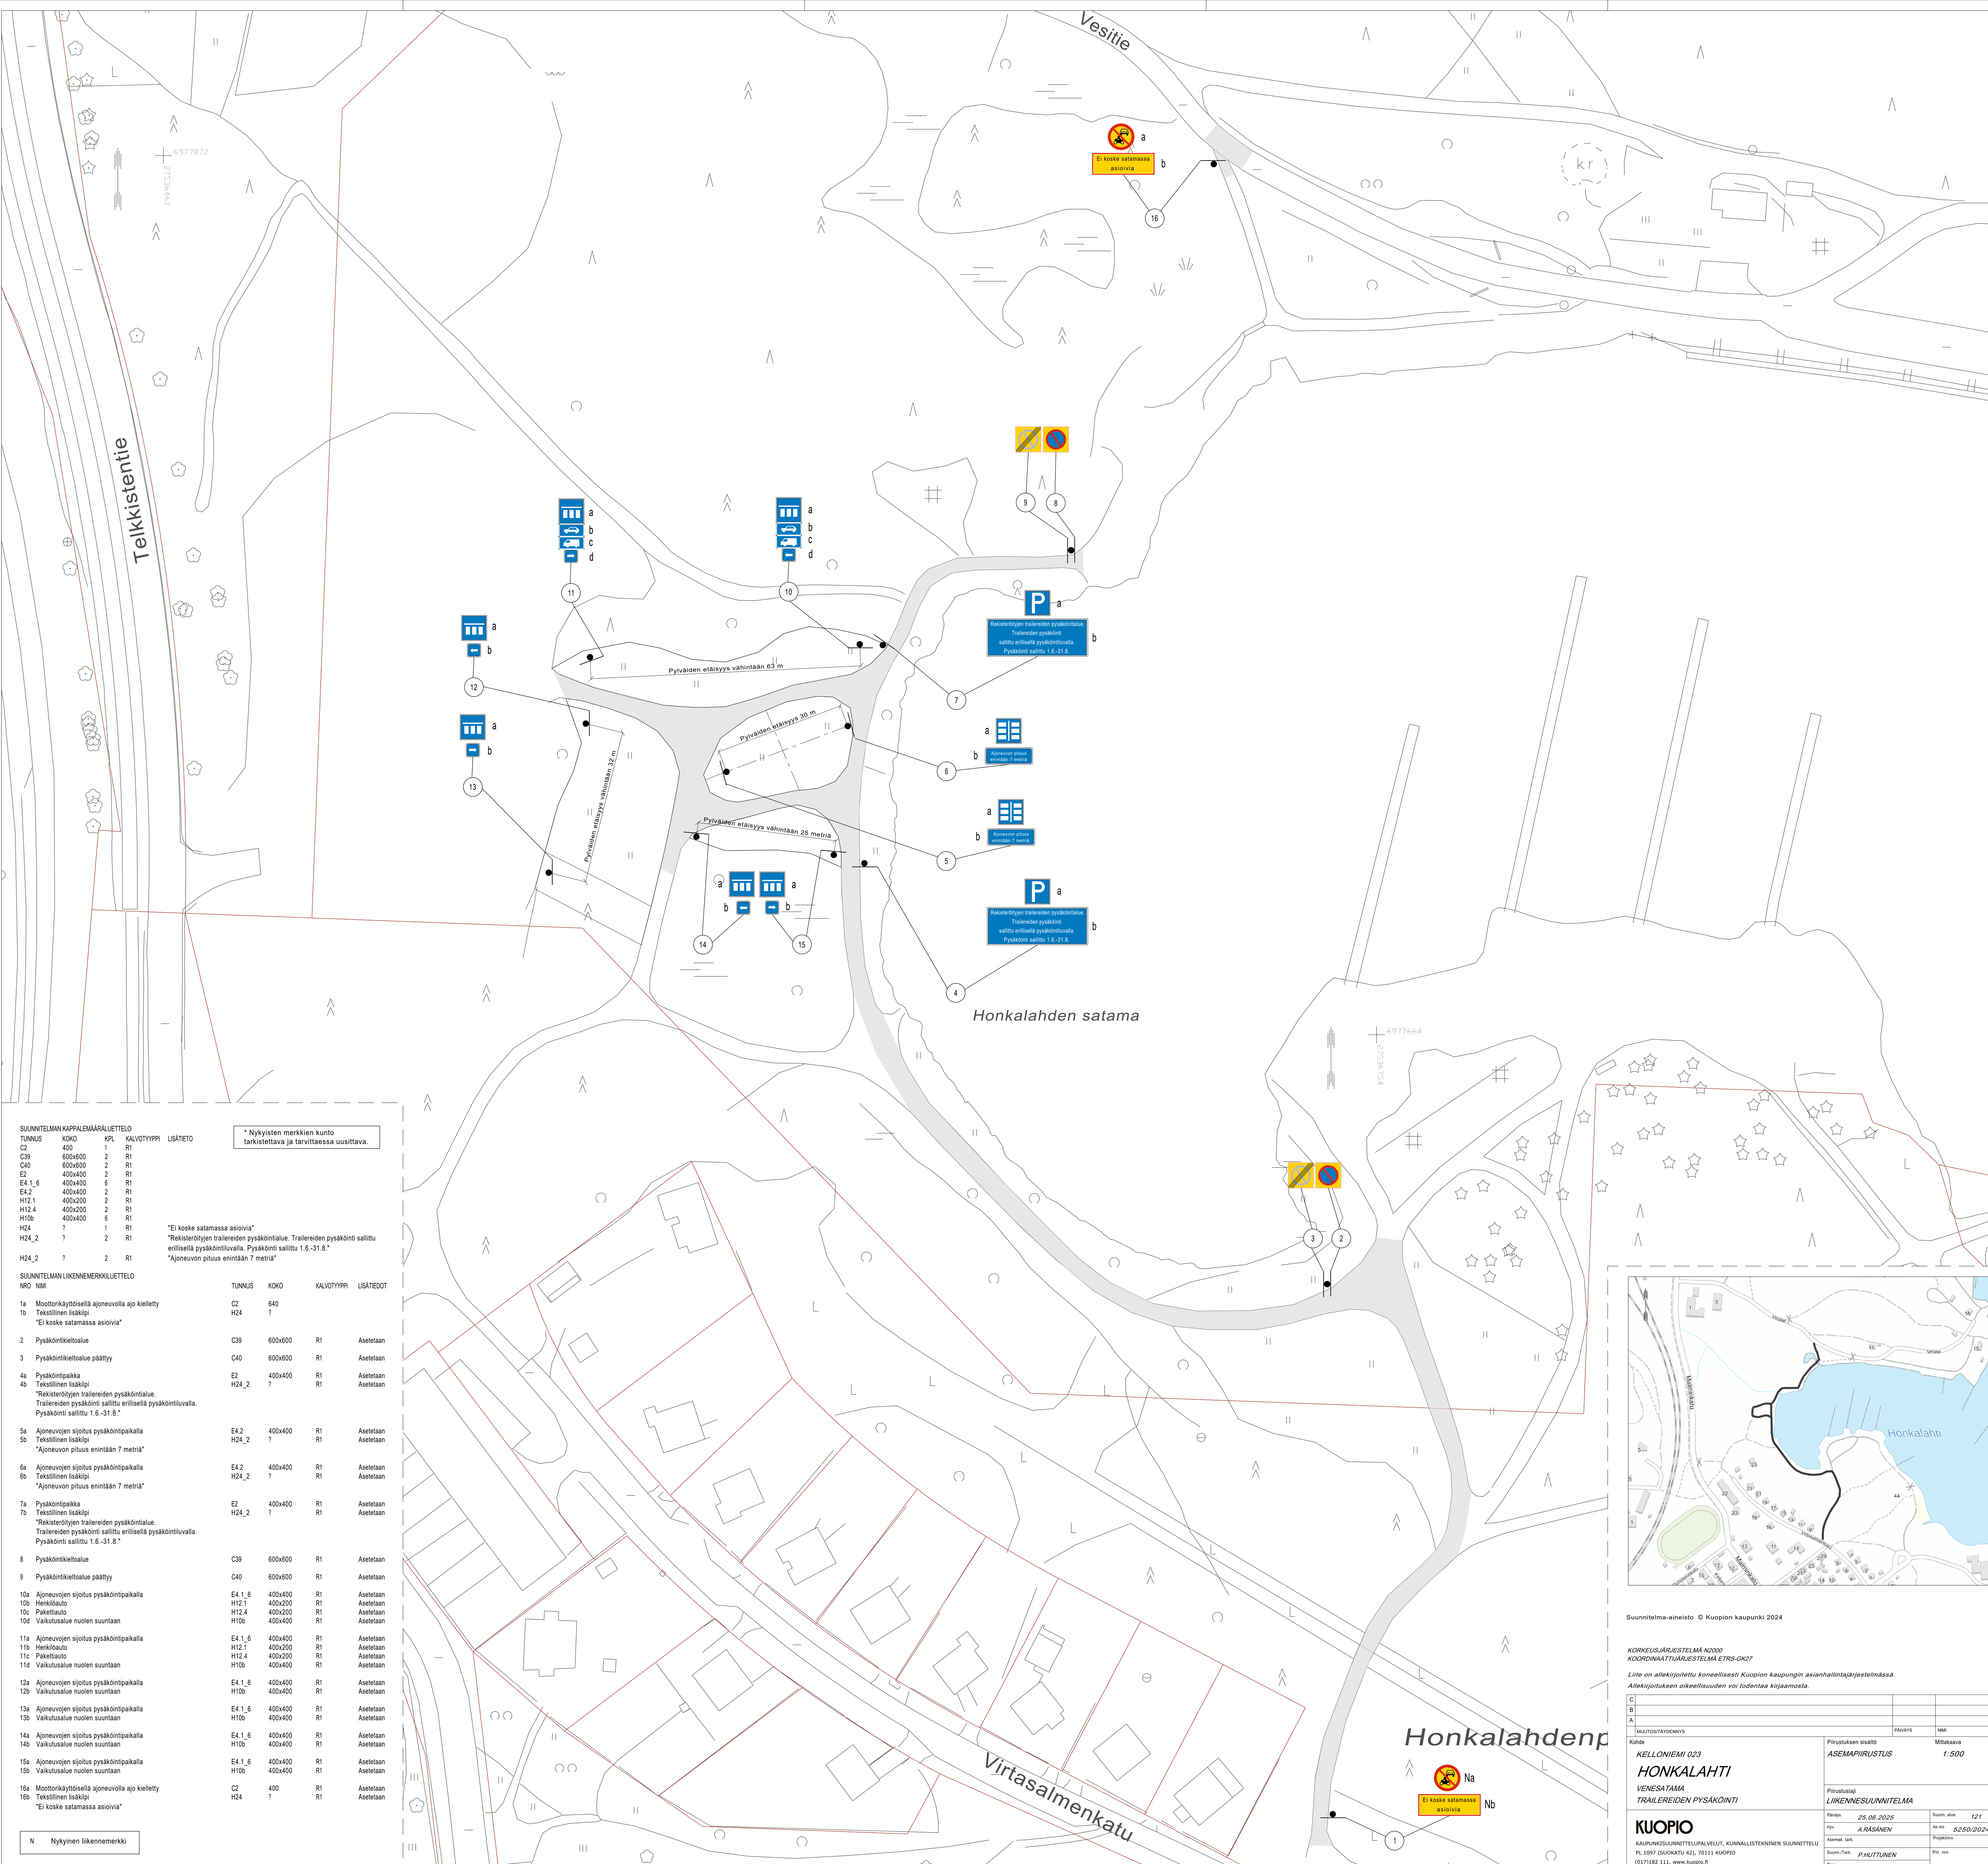

SUUNNITELMAN KAPPALEMÄÄRÄLUETTELO					* Nykyisten merkkien kunto tarkistettava ja tarvittaessa uusittava.	
TUNNUS	KOKO	KPL	KALVOTYYPPI	LISÄTIEDOT		
C2	400	1	R1			
C39	600x600	2	R1			
C40	600x600	2	R1			
E2	400x400	2	R1			
E4_1_6	400x400	6	R1			
E4_2	400x400	2	R1			
H12_1	400x200	2	R1			
H12_4	400x200	2	R1			
H10b	400x400	6	R1			
H24	?	1	R1			
H24_2	?	2	R1			
H24_2	?	2	R1			

* "Ei koske satamassa asioivia"


* "Rekisteröityjen trailerien pysäköintialue. Trailerien pysäköinti sallittu erillisellä pysäköintiluvalla. Pysäköinti sallittu 1.6.-31.8."

* "Ajoneuvon pituus enintään 7 metriä"

SUUNNITELMAN LIKENNEMERKKILUETTELO					* Nykyisten merkkien kunto tarkistettava ja tarvittaessa uusittava.	
NRO	NM	TUNNUS	KOKO	KALVOTYYPPI	LISÄTIEDOT	
1a	Moottorikäyttöisellä ajoneuvolla ajo kielletty	C2	640			
1b	Tekstillinen lisäkieli "Ei koske satamassa asioivia"	H24	?			
2	Pysäköintikieltoalue	C39	600x600	R1	Asetetaan	
3	Pysäköintikieltoalue päätty	C40	600x600	R1	Asetetaan	
4a	Pysäköintipaikka	E2	400x400	R1	Asetetaan	
4b	Tekstillinen lisäkieli "Rekisteröityjen trailerien pysäköintialue. Trailerien pysäköinti sallittu erillisellä pysäköintiluvalla. Pysäköinti sallittu 1.6.-31.8."	H24_2	?	R1	Asetetaan	
5a	Ajoneuvojen sijoitus pysäköintipaikalla	E4_2	400x400	R1	Asetetaan	
5b	Tekstillinen lisäkieli "Ajoneuvon pituus enintään 7 metriä"	H24_2	?	R1	Asetetaan	
6a	Ajoneuvojen sijoitus pysäköintipaikalla	E4_2	400x400	R1	Asetetaan	
6b	Tekstillinen lisäkieli "Ajoneuvon pituus enintään 7 metriä"	H24_2	?	R1	Asetetaan	
7a	Pysäköintipaikka	E2	400x400	R1	Asetetaan	
7b	Tekstillinen lisäkieli "Rekisteröityjen trailerien pysäköintialue. Trailerien pysäköinti sallittu erillisellä pysäköintiluvalla. Pysäköinti sallittu 1.6.-31.8."	H24_2	?	R1	Asetetaan	
8	Pysäköintikieltoalue	C39	600x600	R1	Asetetaan	
9	Pysäköintikieltoalue päätty	C40	600x600	R1	Asetetaan	
10a	Ajoneuvojen sijoitus pysäköintipaikalla	E4_1_6	400x400	R1	Asetetaan	
10b	Henkilöauto	H12_1	400x200	R1	Asetetaan	
10c	Pakettiauto	H12_4	400x200	R1	Asetetaan	
10d	Vaikutusalue nuolen suuntaan	H10b	400x400	R1	Asetetaan	
11a	Ajoneuvojen sijoitus pysäköintipaikalla	E4_1_6	400x400	R1	Asetetaan	
11b	Henkilöauto	H12_1	400x200	R1	Asetetaan	
11c	Pakettiauto	H12_4	400x200	R1	Asetetaan	
11d	Vaikutusalue nuolen suuntaan	H10b	400x400	R1	Asetetaan	
12a	Ajoneuvojen sijoitus pysäköintipaikalla	E4_1_6	400x400	R1	Asetetaan	
12b	Vaikutusalue nuolen suuntaan	H10b	400x400	R1	Asetetaan	
13a	Ajoneuvojen sijoitus pysäköintipaikalla	E4_1_6	400x400	R1	Asetetaan	
13b	Vaikutusalue nuolen suuntaan	H10b	400x400	R1	Asetetaan	
14a	Ajoneuvojen sijoitus pysäköintipaikalla	E4_1_6	400x400	R1	Asetetaan	
14b	Vaikutusalue nuolen suuntaan	H10b	400x400	R1	Asetetaan	
15a	Ajoneuvojen sijoitus pysäköintipaikalla	E4_1_6	400x400	R1	Asetetaan	
15b	Vaikutusalue nuolen suuntaan	H10b	400x400	R1	Asetetaan	
16a	Moottorikäyttöisellä ajoneuvolla ajo kielletty	C2	400	R1	Asetetaan	
16b	Tekstillinen lisäkieli "Ei koske satamassa asioivia"	H24	?	R1	Asetetaan	

N

Nykyinen liikennemerkki

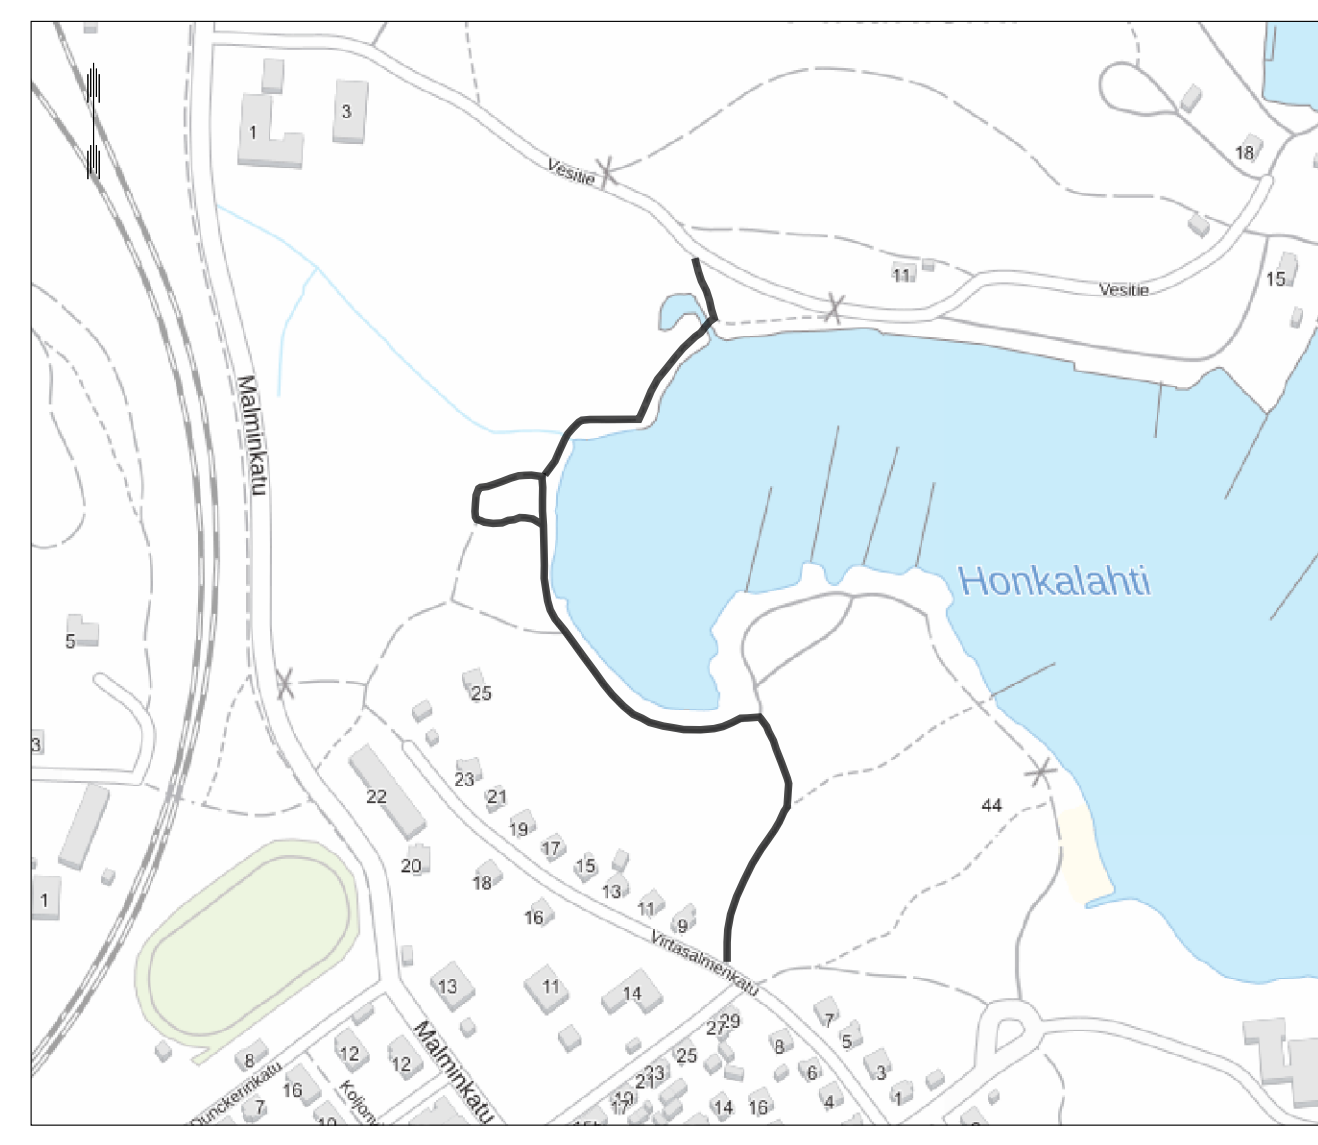

Suunnitelma-aineisto © Kuopion kaupunki 2024

KORKEUSJÄRJESTELMÄ N2000
KOORDINAATTIJÄRJESTELMÄ ETRS-GK27

Liite on allekirjoitettu koneellisesti Kuopion kaupungin asianhallintajärjestelmässä.
Allekirjoituksen oikeellisuuden voi todentaa kirjaamosta.

C									
B									
A									
MAITOSKÄYDENNYYS			PIIVAYS	NM					
Kohde	Piirustuksen sisältö	Mittakaava							
Kello	ASEMAPIIRUSTUS	1:500							
Pirustusselitys									
LIKENNESUUNNITELMA									
Päivä	25.06.2025	Suom. alue							
Ny	A.RASÄNEN	Alue							
Asenn. tek.		Pöytäkirja							
Suunn. tek.	P.HUTTUNEN	Pir. m							
Piir.	P.HUTTUNEN, VARTIA								

KUOPIO

Kaupunkisuunnittelupalvelut, Kunnallistekninen suunnittelu

PL 1097 (Suokatu 42), 70111 KUOPIO

(017)82 111, www.kuopio.fi