



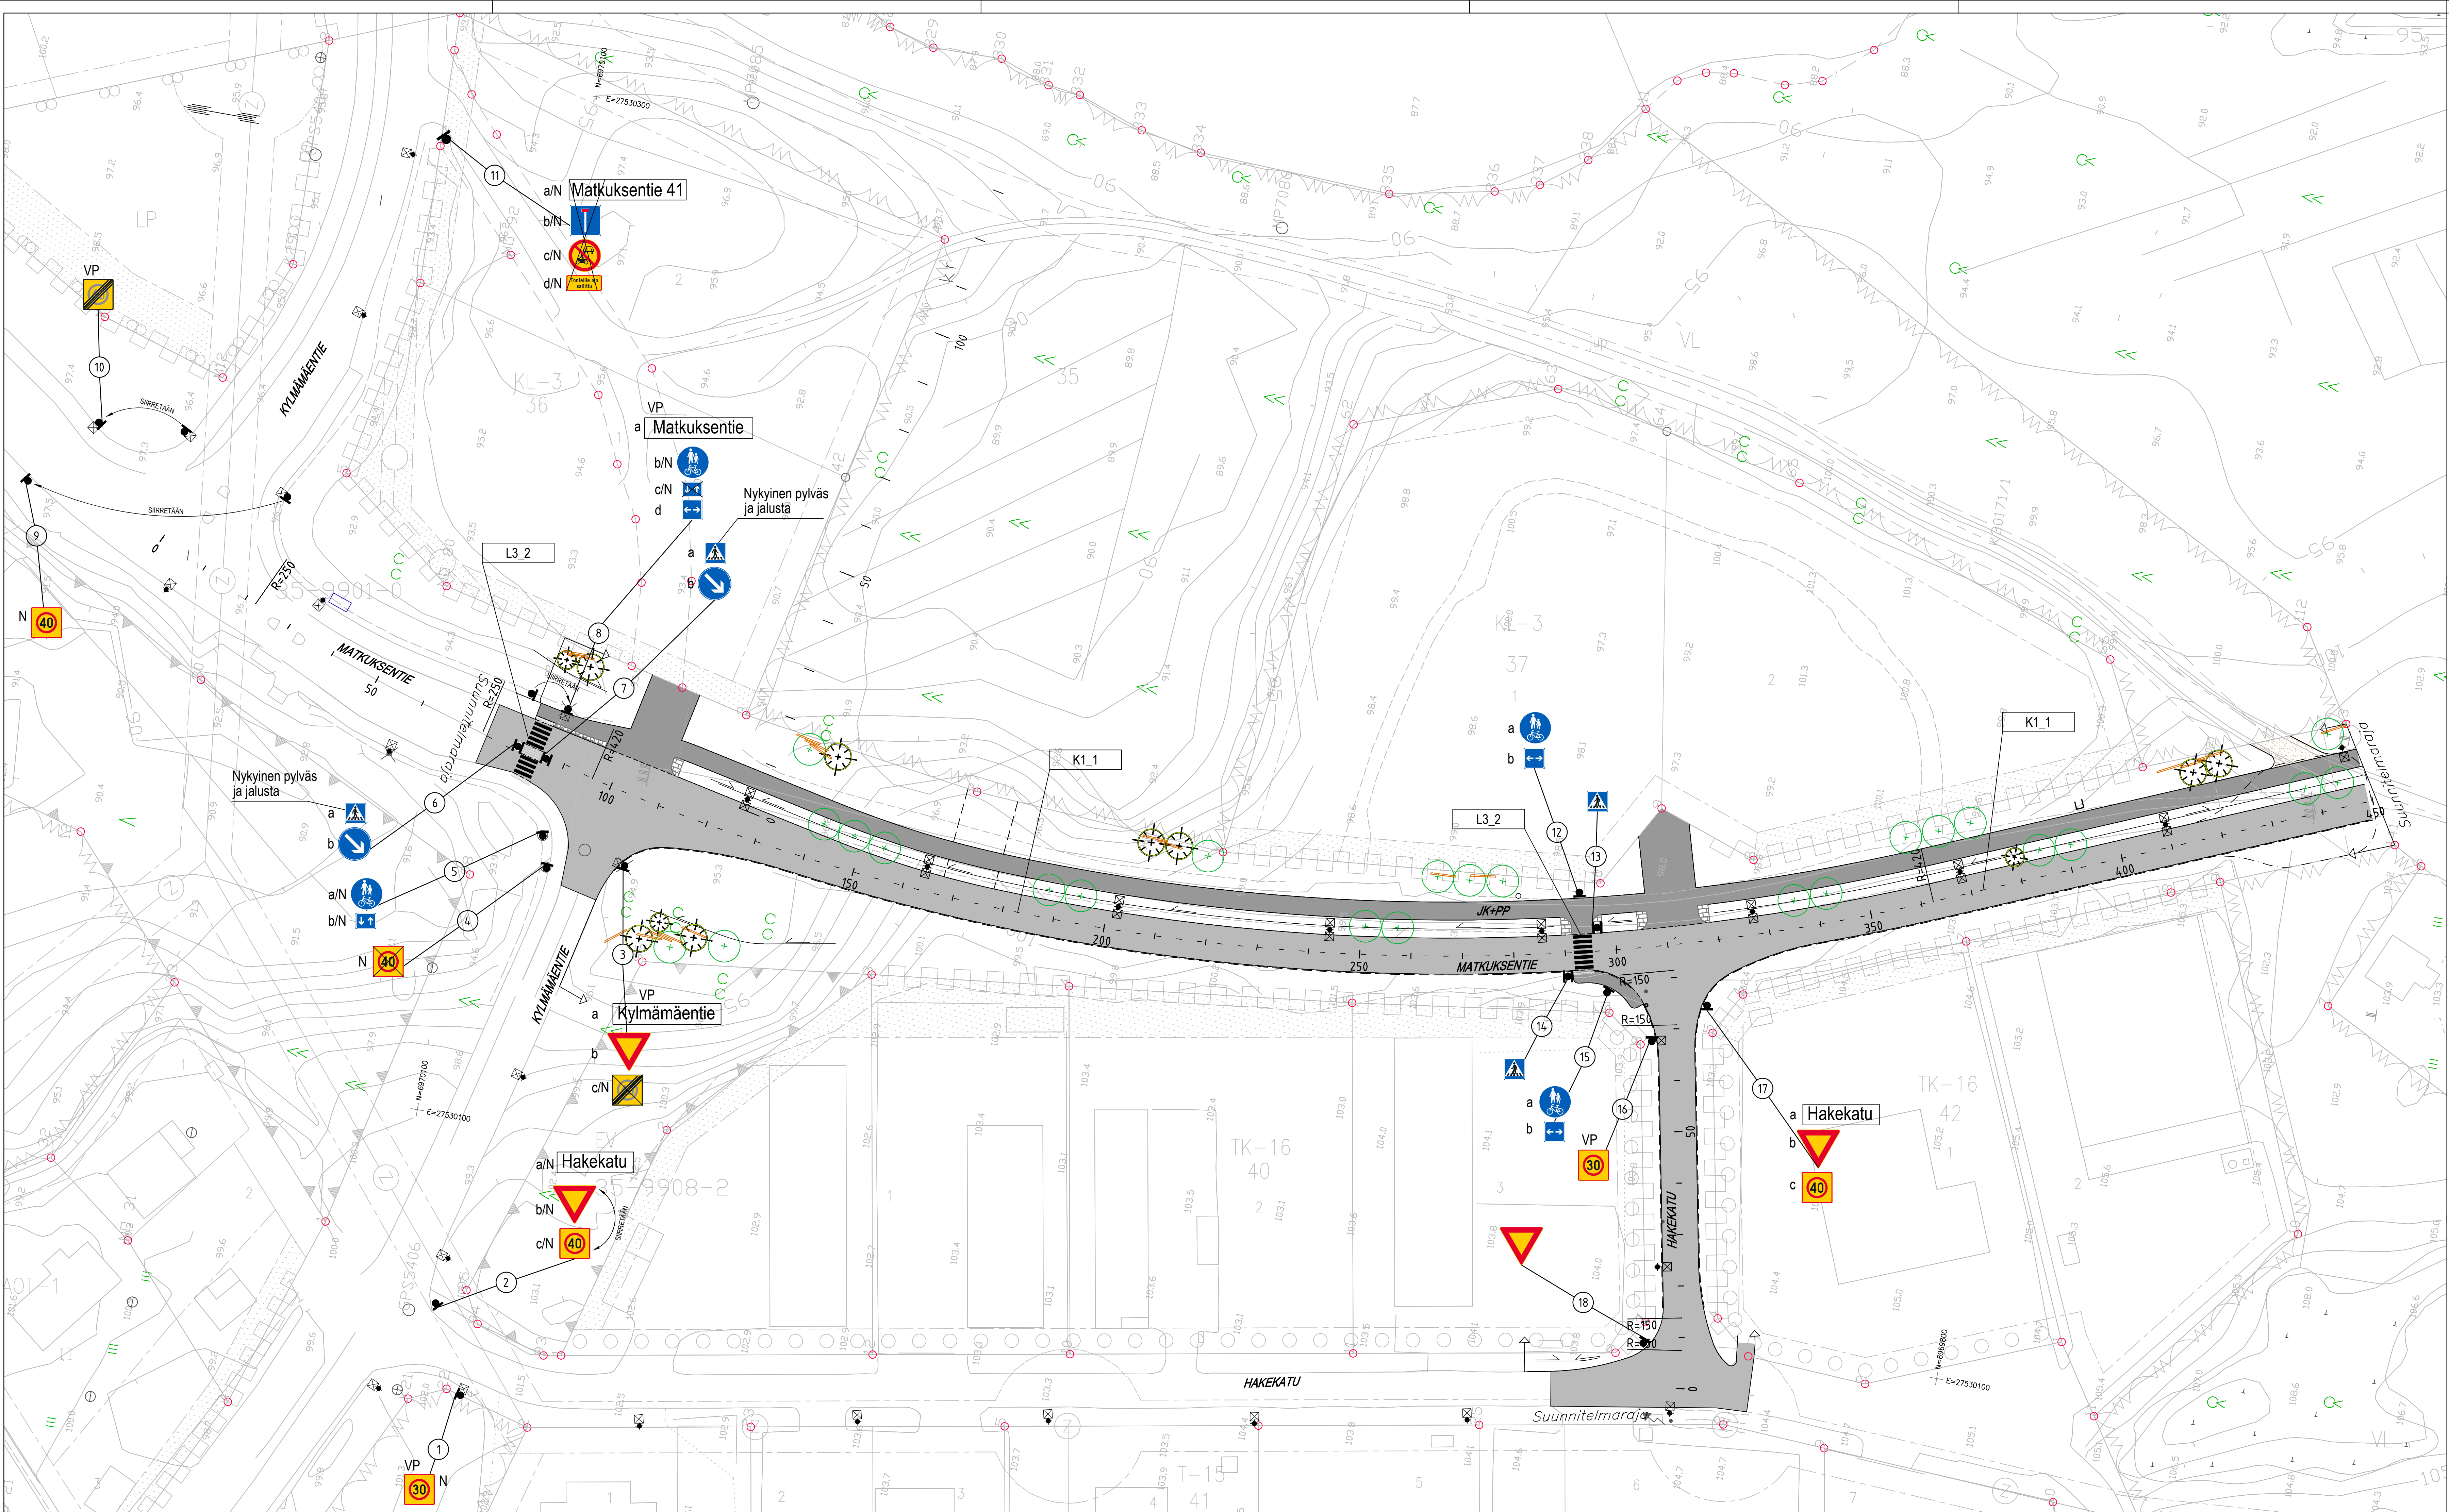

LÄHESTYMISKARTTA

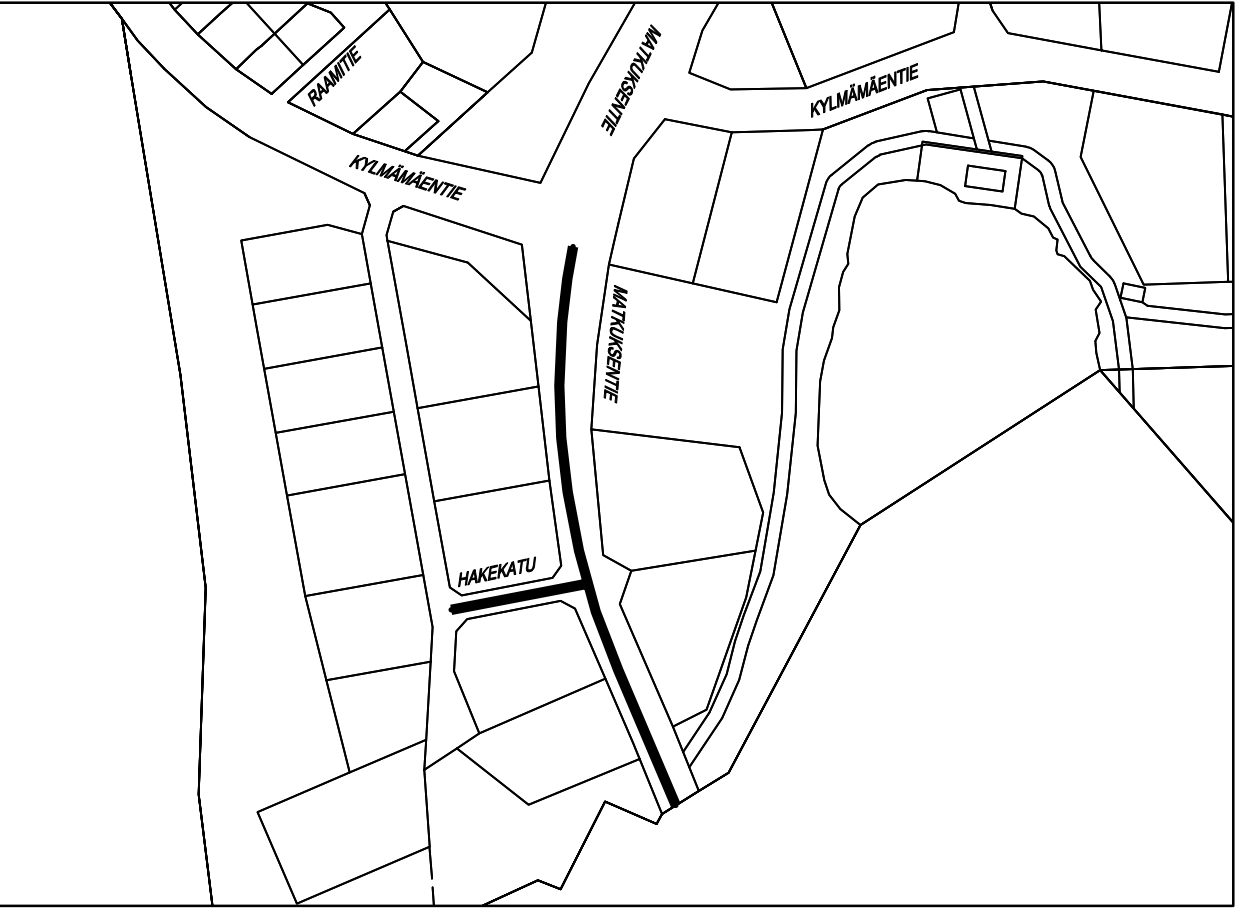

SUUNNITELMAN LIIKENNEMERKKILUETTELO		TUNNUS	KOKO	KALVOTYYPPI	LISÄTIEDOT
1	Nopeusrajoitusalue (30 km/h)	C34	600x600		Nykyinen
2a	Kadunimikilpi (Hakekatu)	C34	600x600		Nykyinen
2b	Nopeusrajoitusalue (40 km/h)	B5	900		Nykyinen
2c	Väistämisevelloisuus risteyksessä				Nykyinen
3a	Kadunimikilpi (Kylmämäentie)	B5	900	R2	Asetetaan
3b	Väistämisevelloisuus risteyksessä	C35			Asetetaan
3c	Nopeusrajoitusalue päättyi, (40 km/h)	C35			Postetaan
4	Nopeusrajoitusalue (40 km/h)	C34			Postetaan
5a	Yhdistetty pyörätie ja jalakäytävä	D6	640		Nykyinen
5b	Kaksisuuntainen pyörätie	H23.2	400x300		Nykyinen
6a	Suojatie	E1	400x400	R2	Nykyinen, uusitaan
6b	Liikenteenjakaja	D3.1	640	R2	Nykyinen, uusitaan
7a	Suojatie	E1	400x400	R2	Nykyinen, uusitaan
7b	Liikenteenjakaja	D3.1	640	R2	Nykyinen, uusitaan
8a	Kadunimikilpi (Matkukseentie)			R1	Asetetaan
8b	Yhdistetty pyörätie ja jalakäytävä	D6	640		Nykyinen, siirretään
8c	Kaksisuuntainen pyörätie	H23.2			Postetaan
8d	Väistämisevelloisuus molempiin suuntiin	H9.1	400x400	R1	Postetaan
9	Nopeusrajoitusalue (40 km/h)	C34	600x600		Nykyinen, siirretään
10	Nopeusrajoitusalue päättyi, (40 km/h)	C35	600x600	R2	Nykyinen, siirretään, uusitaan
11a	Kadunimikilpi (Kylmämäentie)				Postetaan
11b	Umpeen	F24.1			Postetaan
11c	Moottorikäyttöisellä ajoneuvolla ajo kielletty	C2			Postetaan
11d	Tekstittinen isäilpi	H24			Postetaan
12a	Yhdistetty pyörätie ja jalakäytävä	D6	640	R1	Asetetaan
12b	Väistämisevelloisuus molempiin suuntiin	H9.1	400x400	R1	Asetetaan
13	Suojatie	E1	400x400	R2	Asetetaan
14	Suojatie	E1	400x400	R2	Asetetaan
15a	Yhdistetty pyörätie ja jalakäytävä	D6	640	R1	Asetetaan
15b	Väistämisevelloisuus molempiin suuntiin	H9.1	400x400	R1	Asetetaan
16	Nopeusrajoitusalue (30 km/h)	C34	600x600	R2	Asetetaan
17a	Kadunimikilpi (Hakekatu)	B5	900	R2	Asetetaan
17b	Väistämisevelloisuus risteyksessä	B5	900	R2	Asetetaan
17c	Nopeusrajoitusalue (40 km/h)	C34	600x600	R2	Asetetaan
18	Väistämisevelloisuus risteyksessä	B5	900	R2	Asetetaan

SUUNNITELMAN KAPPALEMÄÄRÄLUETTELO (KOKO HANKE)		TUNNUS	KOKO	KPL	KALVOTYYPPI	LISÄTIEDOT
B5	900	3	R2			
D3.1	640	2	R2			
C34	600x600	1	R2		30 km/h	
C34	600x600	1	R2		40 km/h	
C35	600x600	1	R2		40 km/h	
D6	640	2	R1			
E1	400x400	4	R2			
H9.1	400x400	3	R1			
Kadunimikilpi	1	R2			Kylmämäentie	
Kadunimikilpi	1	R1			Matkukseentie	
Kadunimikilpi	1	R2			Hakekatu	

VP

Liikennemerkki kinnitettävä valokinnityksellä

M8.1

Uusi tehtävä tiemerkintä

SUUNNITELMAN TIEMERKINNÄT		TUNNUS	NIMI	VÄRI	PITUUS	VÄLI	LEVEYS	MERKINTÄ	HUOM!
K1_1	Keskiviiva	1,0	3,0	0,1	VP				
L3.2	Suojatie	0,5	0,5	KU					
*KU=Kestomerkintä upotettuna (7+2 mm), KP=Kestomerkintä pintaan (3 mm), M=Maalattu merkki									

Kuopion Veden vesihuolto-osasto koskevat asiakirjat on allekirjoitettu koneellisesti Kuopion Veden tiedonhallintajärjestelmässä.

C

B

A

PIKILÄHTI 35

MATKUKSENTIE

VÄLILLÄ KYLMÄMÄENTIE – RIIHILAMEN PUISTO

HAKEKATU

VÄLILLÄ HAKEKADUN KÄÄNTÖPAIKKA – MATKUKSENTIE

Piirustuksen sisältö

LIIKENTEENOHJAUKSEN SUUNNITELMAKARTTA

Piirustuslaji

RAKENNUSSUUNNITELMA

KUPIO

Kaupunkitekninen palvelut, Kunnallistekninen suunnittelu

PL 1007 KUOPION KATU 43, 70111 KUPIO

(017)182 111, www.kuopio.fi

Kuopion Vesi Oy

HAAPANEMENTIE 30, 70100 KUPIO

www.kuopiovesi.fi

Pikilähti 35

1:500

5.12.2025

A. RÄSÄNEN

M. NISKANEN

901

Sum. kpl

Sum. kpl

Sum. kpl

Sum. kpl

Sum. kpl

Sum. kpl

SITOWISE

Kuopio 28

70100 Kuopio

020 747 6000

www.sitowise.com

A. RÄSÄNEN

H. ROPONEN

5.12.2025

5.12.2025