


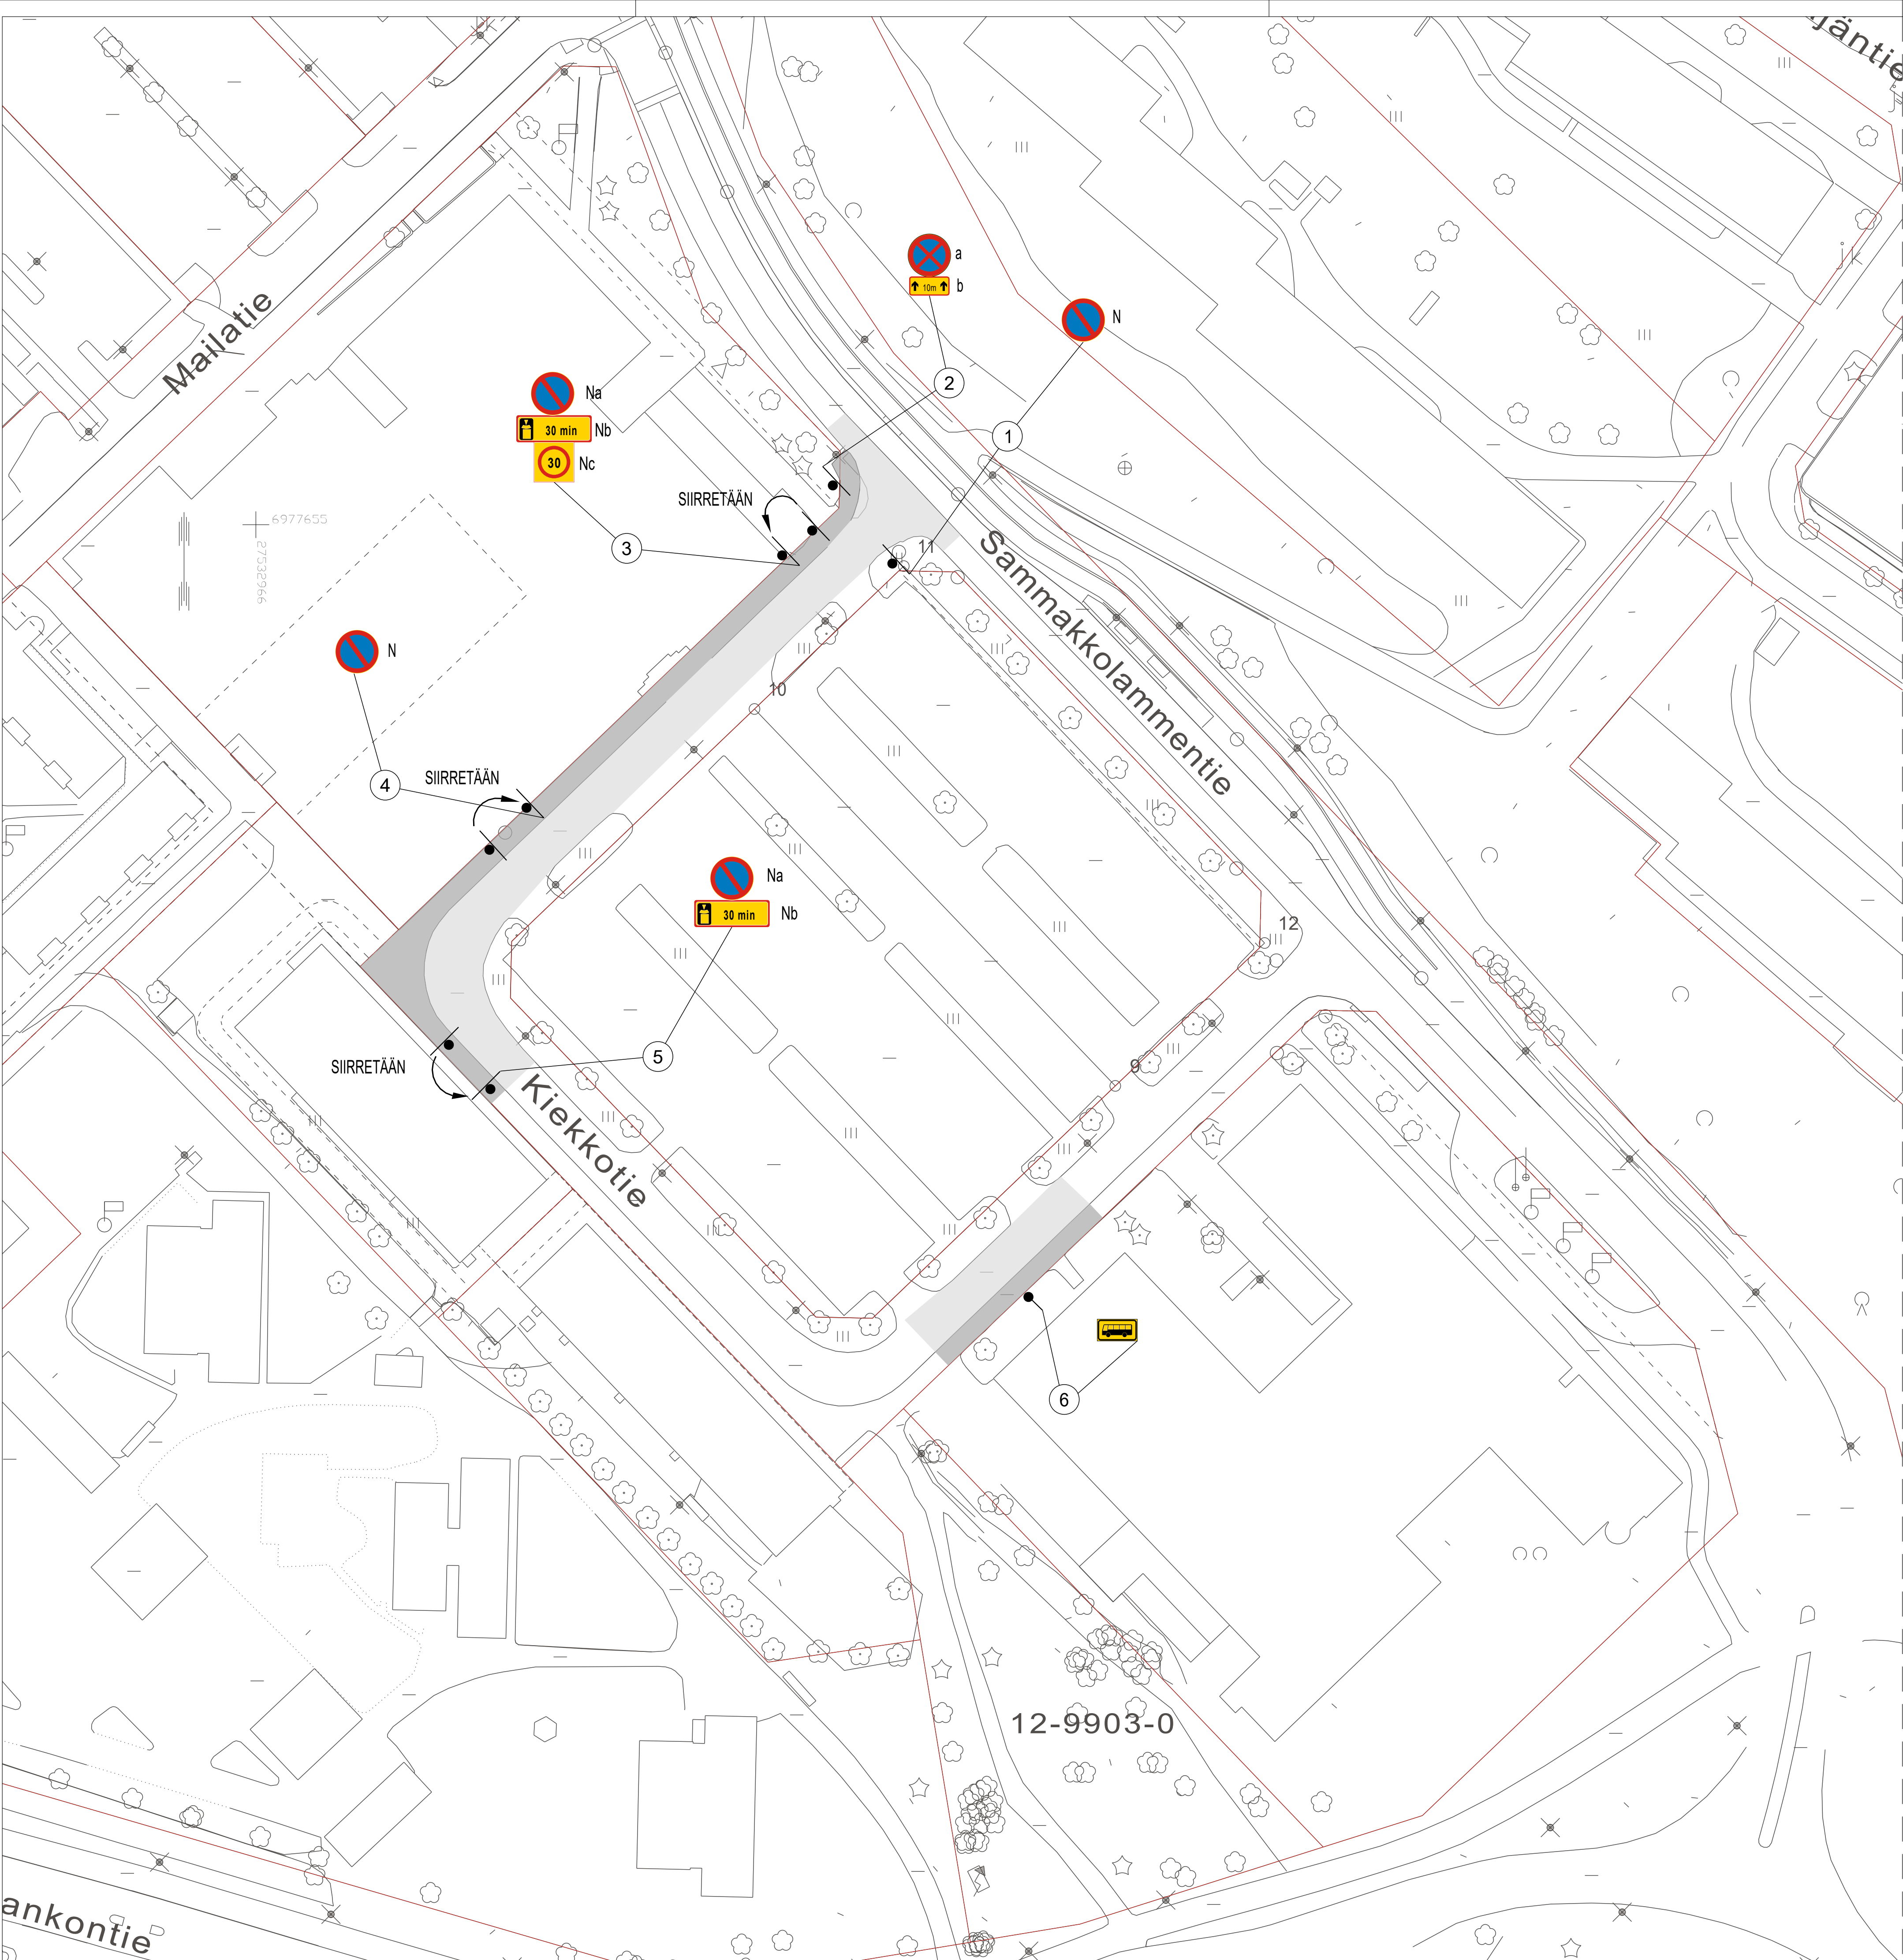

SUUNNITELMAN KAPPALEMAÄRÄLUETTELO				
TUNNUS	KOKO	KPL	KALVOTYYPPI	LISÄTIETO
C37	640	1	R1	
H3	600x250	1	R1	"10m"
E6	440x240	1	R1	


SUUNNITELMAN LIIKENNEMERKKILUETTELO				
NRO	NIMI	TUNNUS	KOKO	KALVOTYYPPI LISÄTIEDOT
1	Pysäköinti kielletty			
2a	Pysäyttäminen kielletty	C37	640	R1 asetetaan
2b	Vaikutusalueen pituus "10m"	H3	600x250	R1 asetetaan
3a	Pysäköinti kielletty	C38		siirretään
3b	Pysäköintiajan alk. osoittamisvelv."30min"	H19.1		siirretään
3c	Nopeusrajoitusalue "30"	C34		siirretään
4	Pysäköinti kielletty	C38		siirretään
5a	Pysäköinti kielletty	C38		siirretään
5b	Pysäköintiajan alk. osoittamisvelv."30min"	H19.1		siirretään
6	Linja-autopysäkki	E6	440x240	R1 asetetaan

- N

Nykyinen liikennemerkki
- X

Nykyinen liikennemerkki poistetaan
- ↶

Nykyinen liikennemerkki siirretään

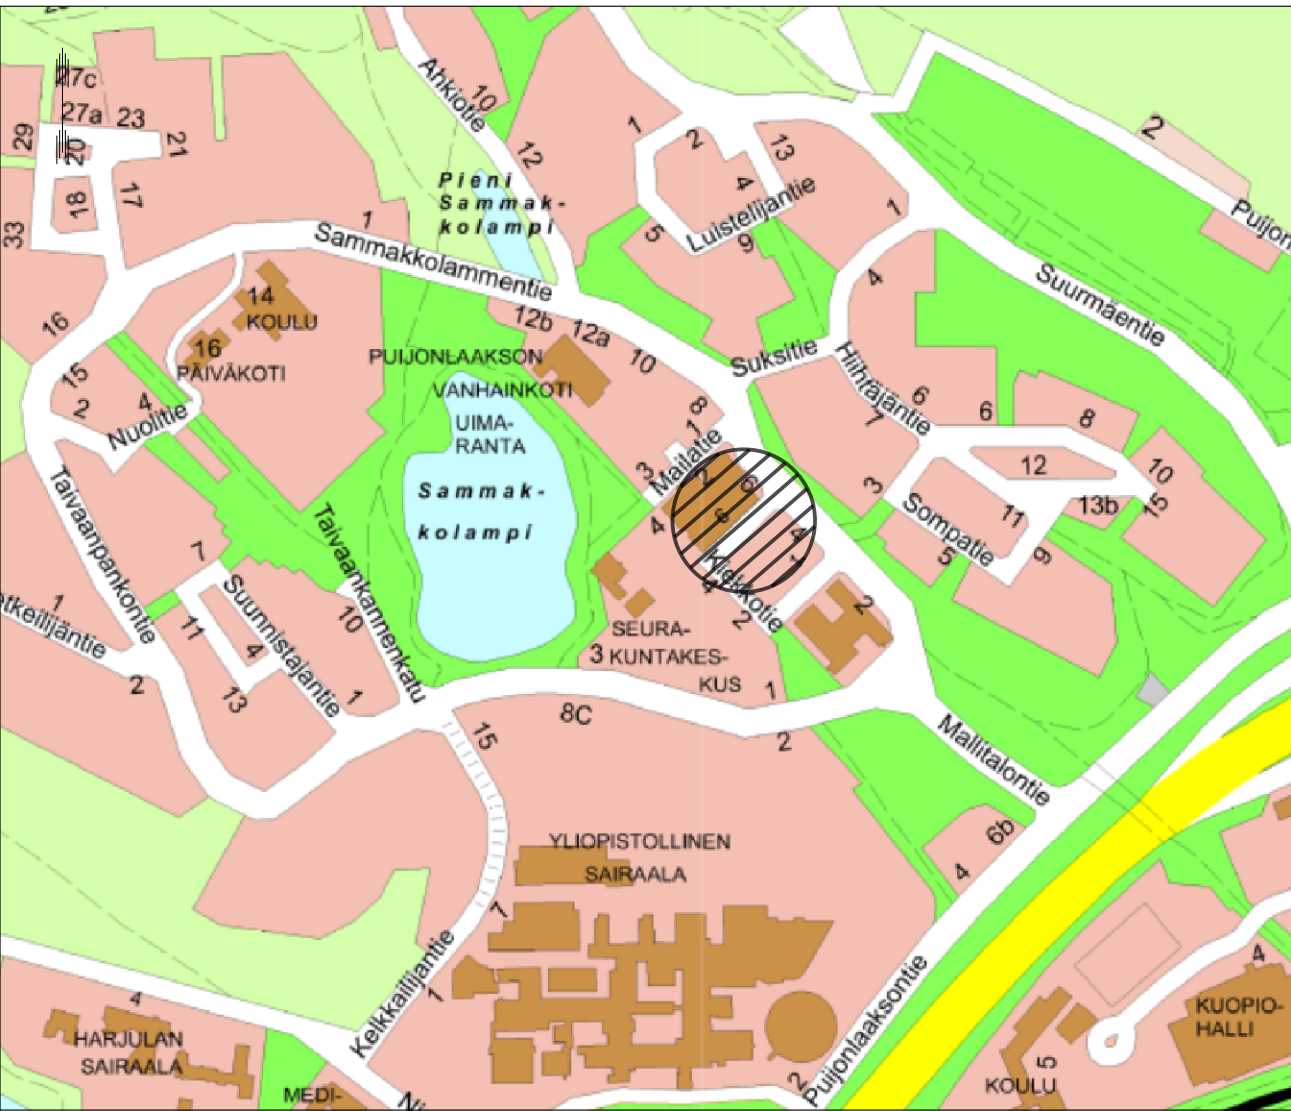

Suunnitelma-aineisto © Kuopion kaupunki 2024

KORKEUSJÄRJESTELMÄ N2000
KOORDINAATTIJÄRJESTELMÄ ETRS-GK27

Liite on allekirjoitettu koneselisesti Kuopion kaupungin asianhallintajärjestelmässä.
Allekirjoituksen oikeellisuuden voi todentaa kirjaamosta.

C			
B			
A			
MUUTOSTÄYDENNYS		PÄIVÄYS	NIMI
Kohde		Piirustuksen sisältö	Mittakaava
PUIJONLAAKSO 12 KIEKKOTIE		ASEMAPIIRUSTUS	1:500
PYSÄKÖINTI		Piirustuslaji	LIIKENNE
KUOPIO KAUPUNKITEKNIIKKA, KUNNALLISTEKNINEN SUUNNITTELU PL 1097 (SUOKATU 42), 70111 KUOPIO 017 185 044, www.kuopio.fi		Päiväys	10.3.2026
		Hys.	A.RÄSÄNEN
		Asemak. tark.	As.mn 508/2026
		Suunn./Tark.	J.SOLEHMAINEN
		Piir.	J.SOLEHMAINEN