


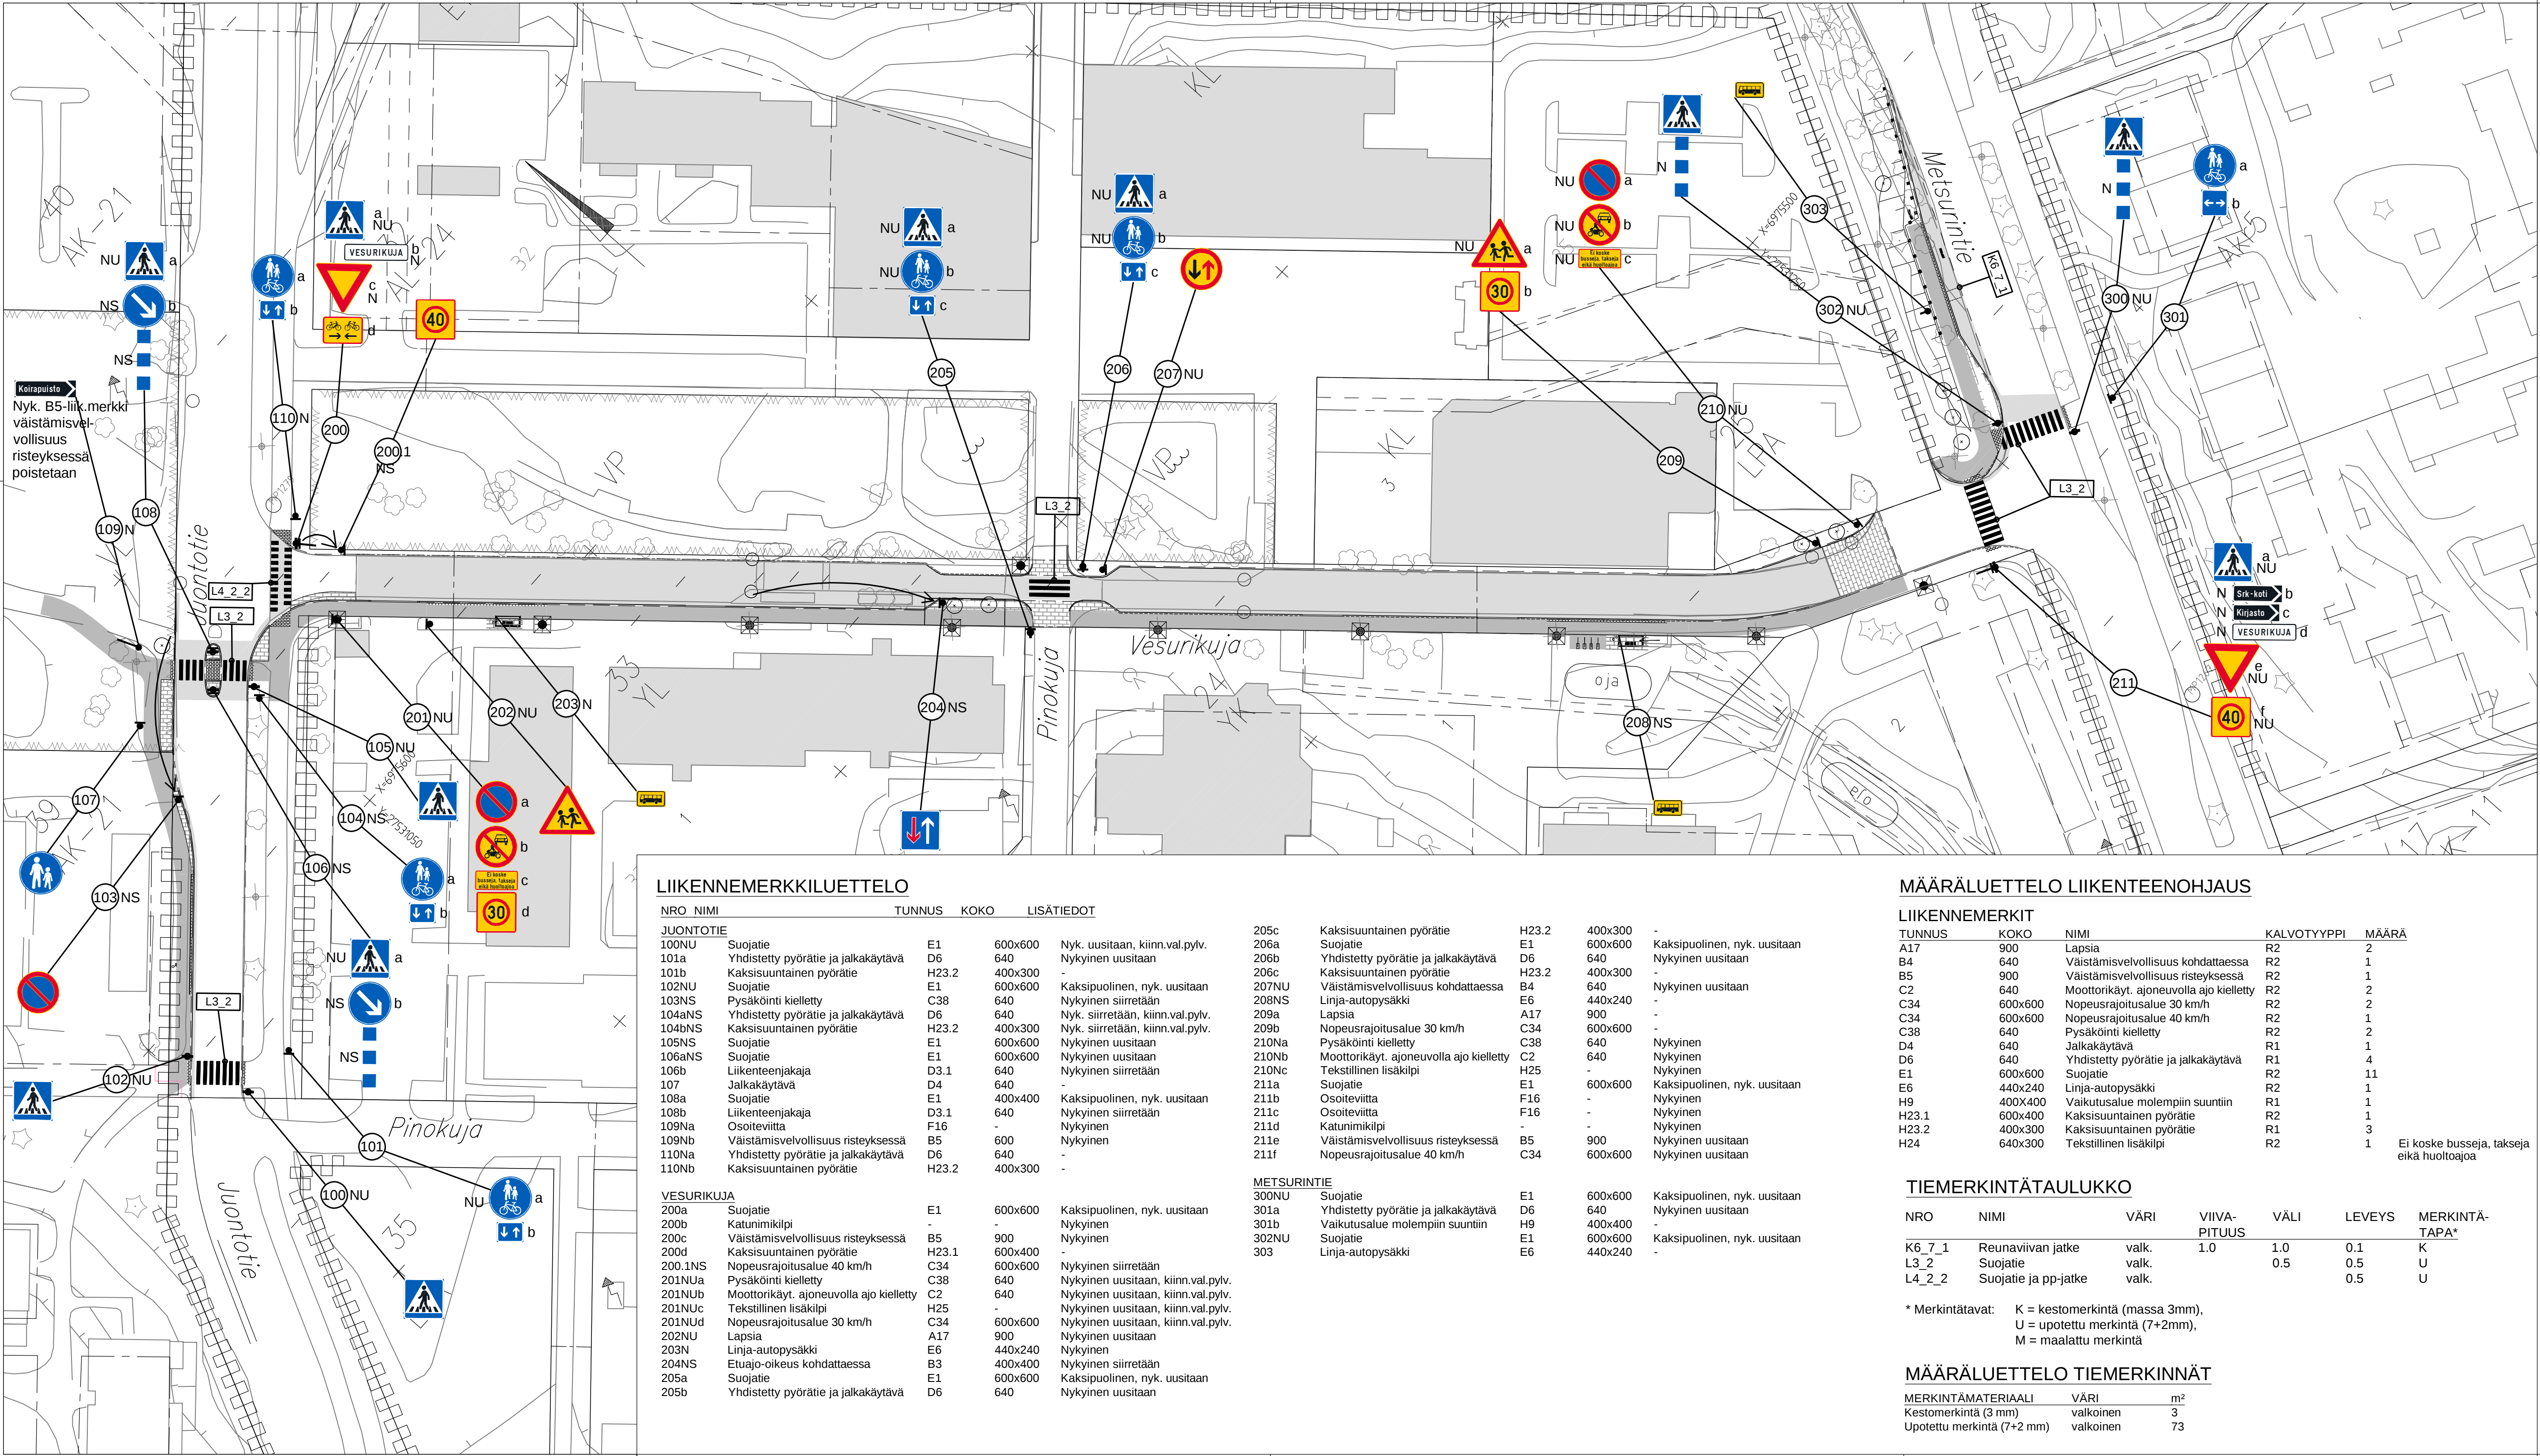

LIIKKENEMERKKILUETTELO

NRO	NIMI	TUNNUS	KOKO	LISÄTIEDOT
JUONTOTIE				
100NU	Suojatie	E1	600x600	Nyk. uusitaan, kiinn.val.pylv.
101a	Yhdistetty pyörätie ja jalkakäytävä	D6	640	Nykyinen uusitaan
101b	Kaksisuuntainen pyörätie	H23.2	400x300	-
102NU	Suojatie	E1	600x600	Kaksipuolinen, nyk. uusitaan
103NS	Pysäköinti kielletty	C38	640	Nykyinen siirretään
104aNS	Yhdistetty pyörätie ja jalkakäytävä	D6	640	Nyk. siirretään, kiinn.val.pylv.
104bNS	Kaksisuuntainen pyörätie	H23.2	400x300	Nykyinen uusitaan
105NS	Suojatie	E1	600x600	Nykyinen uusitaan
106aNS	Suojatie	E1	600x600	Nykyinen uusitaan
106b	Liikenteenjakaja	D3.1	640	Nykyinen siirretään
107	Jalkakäytävä	D4	640	-
108a	Suojatie	E1	400x400	Kaksipuolinen, nyk. uusitaan
108b	Liikenteenjakaja	D3.1	640	Nykyinen siirretään
109Na	Osoiteviitta	F16	-	Nykyinen
109Nb	Väistämisvelvollisuus risteyksessä	B5	600	Nykyinen
110Na	Yhdistetty pyörätie ja jalkakäytävä	D6	640	-
110Nb	Kaksisuuntainen pyörätie	H23.2	400x300	-
VESURIKUJA				
200a	Suojatie	E1	600x600	Kaksipuolinen, nyk. uusitaan
200b	Katunimikilpi	-	-	Nykyinen
200c	Väistämisvelvollisuus risteyksessä	B5	900	Nykyinen
200d	Kaksisuuntainen pyörätie	H23.1	600x400	-
200.1NS	Nopeusrajoitusalue 40 km/h	C34	600x600	Nykyinen siirretään
201NUa	Pysäköinti kielletty	C38	640	Nykyinen uusitaan, kiinn.val.pylv.
201NUb	Moottorikäyt. ajoneuvolla ajo kielletty	C2	640	Nykyinen uusitaan, kiinn.val.pylv.
201NUc	Tekstillinen lisäkilpi	H25	-	Nykyinen uusitaan, kiinn.val.pylv.
201NUd	Nopeusrajoitusalue 30 km/h	C34	600x600	Nykyinen uusitaan, kiinn.val.pylv.
202NU	Lapsia	A17	900	Nykyinen uusitaan
203N	Linja-autopysäkki	E6	440x240	Nykyinen
204NS	Etuaajo-oikeus kohdattaessa	B3	400x400	Nykyinen siirretään
205a	Suojatie	E1	600x600	Kaksipuolinen, nyk. uusitaan
205b	Yhdistetty pyörätie ja jalkakäytävä	D6	640	Nykyinen uusitaan

205c	Kaksisuuntainen pyörätie	H23.2	400x300	-
206a	Suojatie	E1	600x600	Kaksipuolinen, nyk. uusitaan
206b	Yhdistetty pyörätie ja jalkakäytävä	D6	640	Nykyinen uusitaan
206c	Kaksisuuntainen pyörätie	H23.2	400x300	-
207NU	Väistämisvelvollisuus kohdattaessa	B4	640	Nykyinen uusitaan
208NS	Linja-autopysäkki	E6	440x240	-
209a	Lapsia	A17	900	-
209b	Nopeusrajoitusalue 30 km/h	C34	600x600	-
210Na	Pysäköinti kielletty	C38	640	Nykyinen
210Nb	Moottorikäyt. ajoneuvolla ajo kielletty	C2	640	Nykyinen
210Nc	Tekstillinen lisäkilpi	H25	-	Nykyinen
211a	Suojatie	E1	600x600	Kaksipuolinen, nyk. uusitaan
211b	Osoiteviitta	F16	-	Nykyinen
211c	Osoiteviitta	F16	-	Nykyinen
211d	Katunimikilpi	-	-	Nykyinen
211e	Väistämisvelvollisuus risteyksessä	B5	900	Nykyinen uusitaan
211f	Nopeusrajoitusalue 40 km/h	C34	600x600	Nykyinen uusitaan

METSURINTIE				
300NU	Suojatie	E1	600x600	Kaksipuolinen, nyk. uusitaan
301a	Yhdistetty pyörätie ja jalkakäytävä	D6	640	Nykyinen uusitaan
301b	Vaikutusalue molempiin suuntiin	H9	400x400	-
302NU	Suojatie	E1	600x600	Kaksipuolinen, nyk. uusitaan
303	Linja-autopysäkki	E6	440x240	-

MÄÄRÄLUETTELO LIIKENTEENOHJAUS

LIIKKENEMERKIT

TUNNUS	KOKO	NIMI	KALVOTYYPPI	MÄÄRÄ
A17	900	Lapsia	R2	2
B4	640	Väistämisvelvollisuus kohdattaessa	R2	1
B5	900	Väistämisvelvollisuus risteyksessä	R2	1
C2	640	Moottorikäyt. ajoneuvolla ajo kielletty	R2	2
C34	600x600	Nopeusrajoitusalue 30 km/h	R2	2
C34	600x600	Nopeusrajoitusalue 40 km/h	R2	1
C38	640	Pysäköinti kielletty	R2	2
D4	640	Jalkakäytävä	R1	1
D6	640	Yhdistetty pyörätie ja jalkakäytävä	R1	4
E1	600x600	Suojatie	R2	11
E6	440x240	Linja-autopysäkki	R2	1
H9	400x400	Vaikutusalue molempiin suuntiin	R1	1
H23.1	600x400	Kaksisuuntainen pyörätie	R2	1
H23.2	400x300	Kaksisuuntainen pyörätie	R1	3
H24	640x300	Tekstillinen lisäkilpi	R2	1

Ei koske busseja, takseja eikä huoltoajoa


TIEMERKINTÄTAULUKKO

NRO	NIMI	VÄRI	VIIVA-PITUUS	VÄLI	LEVEYS	MERKINTÄ-TAPA*
K6_7_1	Reunaviivan jatke	valk.	1.0	1.0	0.1	K
L3_2	Suojatie	valk.	-	0.5	0.5	U
L4_2_2	Suojatie ja pp-jatke	valk.	-	-	0.5	U

* Merkintätavat: K = kestopmerkintä (massa 3mm), U = upotettu merkintä (7+2mm), M = maalattu merkintä

MÄÄRÄLUETTELO TIEMERKINNÄT

MERKINTÄMATERIAALI	VÄRI	m ²
Kestomerkintä (3 mm)	valkoinen	3
Upotettu merkintä (7+2 mm)	valkoinen	73

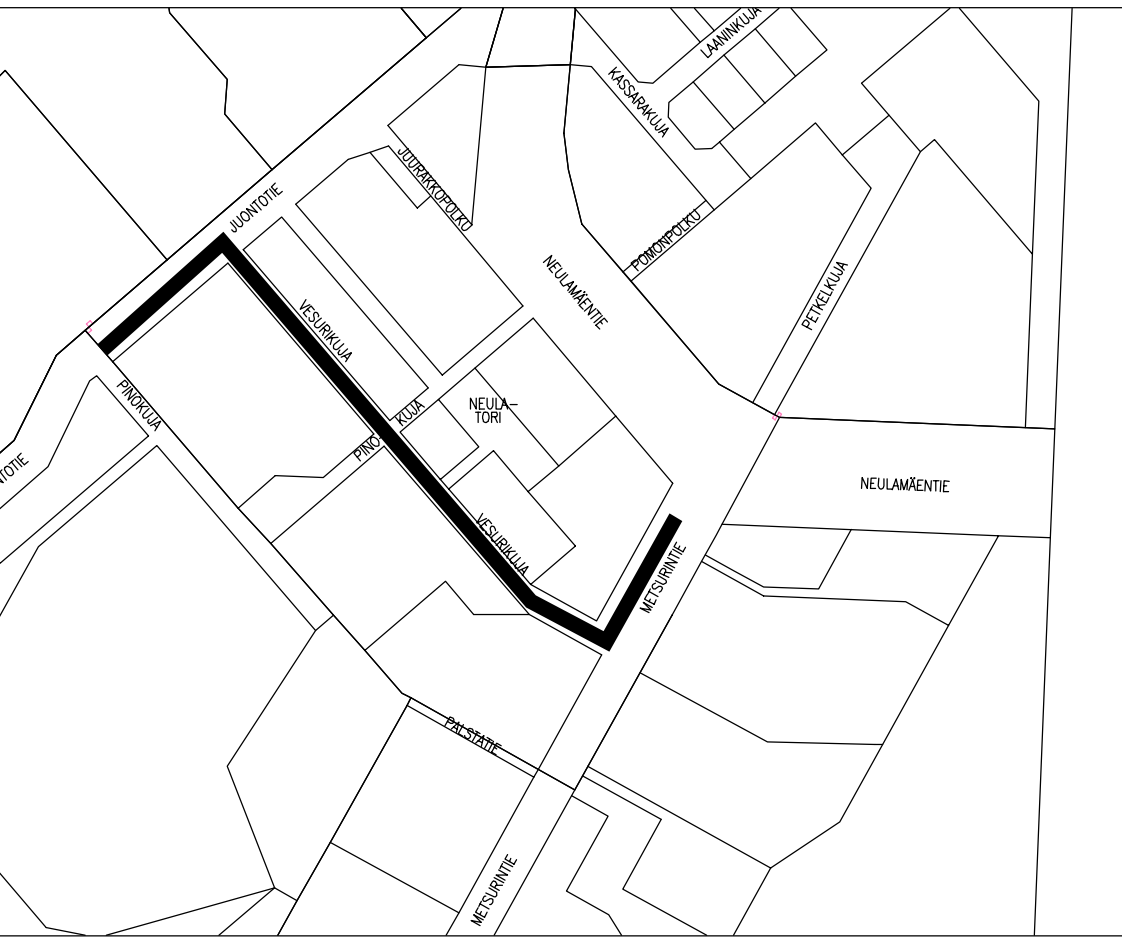

MERKINTÖJEN SELITYKSET

- (100) = Uusi liikennemerkki
- (N) = Nykyinen liikennemerkki
- (NS) = Nykyinen liikennemerkki siirretään
- (NU) = Nykyinen liikennemerkki uusitaan
- [L3_2] = Tiemerkintätunnus

KORKEUSJÄRJESTELMÄ N2000
KOORDINAATTIJÄRJESTELMÄ ETRS-GK27

MUUTOS/TÄYDENNYS		PÄIVÄYS	NIMI
Kohde NEULAMÄKI 26 VESURIKUJA JA METSURINTIE VÄLILLÄ VESURIKUJA-NEULAMÄENTIE		Piirustuksen sisältö LIIKENTEENOHJAUS- SUUNNITELMA	Mittakaava 1:500
Päiväys		Piirustustyyppi LIIKENNE	Suunn. alue 1:35
Hv.		Tark.	As.no 5248/2025
Suunn.		Piir.	Projekti 0223
Pilt.		Piir. no	1001
Suunn.ala LKT		Työnro 1510085994	Piirustuksen 1001
hyv.		Muutos	-
suunnittelija Aki-Matti Roth		piirt. AMIP	tark. Teemu Matilainen
		pvm 26.3.2025	